








 


629/1

**OPRAVA SILNICE V MÍSTNÍ ČÁSTI ŘEZNOVICE**  
**CELKOVÁ SITUACE STAVBY 1**  
**M 1:500**



LEGENDA NÁVRH:

- |                                                                                     |                                      |
|-------------------------------------------------------------------------------------|--------------------------------------|
|  | ROZSAH CELOPLOŠNÉ OPRAVY SILNICE     |
|  | CHOCHNÍ - ŽÁMKOVÁ/BETONOVÁ DLAŽBA    |
|  | NÁJEZDY - PLOŠNÁ OPRAVA - ŽÁMKOVÁ/BE |
|  | NAPOJENÍ KOMUNIKACE NA ZELENÝ PÁS +  |
|  | OSAZENÍ SILNIČNÍCH OBRUBNÍKŮ         |
|  | OSAZENÍ NÁJEZDOVÝCH OBRUBNÍKŮ        |
|  | DOPLNĚNÍ ULIČNÍCH VPUSTŮ             |
|  | PŘÍDLAŽBA                            |
|  | MĚLKÉ ŽABOVKY                        |

156 STAVBOU DOTČENÉ POZEMKY

- ### LEGENDA INŽENÝRSKÉ SÍTĚ:
- DEŠŤOVÁ KANALIZACE - NÁVRH OPRAVY
  - DEŠŤOVÁ KANALIZACE - PONECHÁNÍ BEZ OPRAVY
  - DEŠŤOVÁ KANALIZACE - SPOČET - NÁVRH OPRAVY
  - SPRŠKOVÁ KANALIZACE - NÁVRH OPRAVY
  - SPRŠKOVÁ KANALIZACE - PONECHÁNÍ BEZ OPRAVY
  - SPRŠKOVÁ KANALIZACE (není předemhled PD)
  - KANALIZAČNÍ VÝTLAKY (není předemhled PD)
  - PRÍPOJKY MČ 1-5 (není předemhled PD)
  - KANALIZAČNÍ PRÍPOJKY (není předemhled PD)
  - CERPAČNÍ STANICE
  - STÁČNÍ KANALIZACE DEŠŤOVÁ - BEZ OPRAVY
  - VÝVODOVÝ
  - PLYNOVOD
  - ODKACHENÍ PÁSMO PLYNOVODU
  - SÍLOVÉ SÍTĚ VVN
  - SÍLOVÉ SÍTĚ VN
  - KABEL VN
  - SÍLOVÉ SÍTĚ N
  - KABEL N
  - SÍLOVÉ SÍTĚ SÍTĚ KABEL A KABEL - O2
  - OPTICKÝ KABEL - ITSELF
- KLAD LÍSTU:**
- C.2.1.**


KLAD LISTŮ:

114

### C.2.1.

Page 10 of 10

V PŘÍPADĚ MALÉHO KRYTÍ POTRUBÍ V KOMUNIKACI (MÉNĚ NEŽ 1,0 m) BUDE POTRUBÍ OBETONOVÁNO

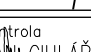VÝKYSLOVÝ SYSTÉM		BPV		SOURADNICOVÝ SYSTÉM JTS	
Ing. ING. CHURBAČEK	Návrh Ing. CHURBAČEK	Obz. projektant Ing. R. DVOŘÁK	Techn. kontrola Ing. J. CHÁR	 VODOPRŮSTŘEDKOVÝ REKONSTRUKČNÍ SYSTÉM Návrhář: A 150 56 Praha	
Objekt JIHOUMORAVSKÝ		Obec IVANČICE – HRUBČICE			
Kraj Městské MÍSTO IVANČICE					
Oprava silnice v místní části ŘEZNICE C. SITUÁČNÍ VÝKRESY					
CELKOVÁ SITUACE STAVBY 1				Souboj BUDKOVICE Formát 16x A4 Datum 07/2019 Stupeň DPS Zakázka 2035/002 Měřítko M 1:500 C. výkres C.2.	