



KOORDINAČNÍ SITUACE

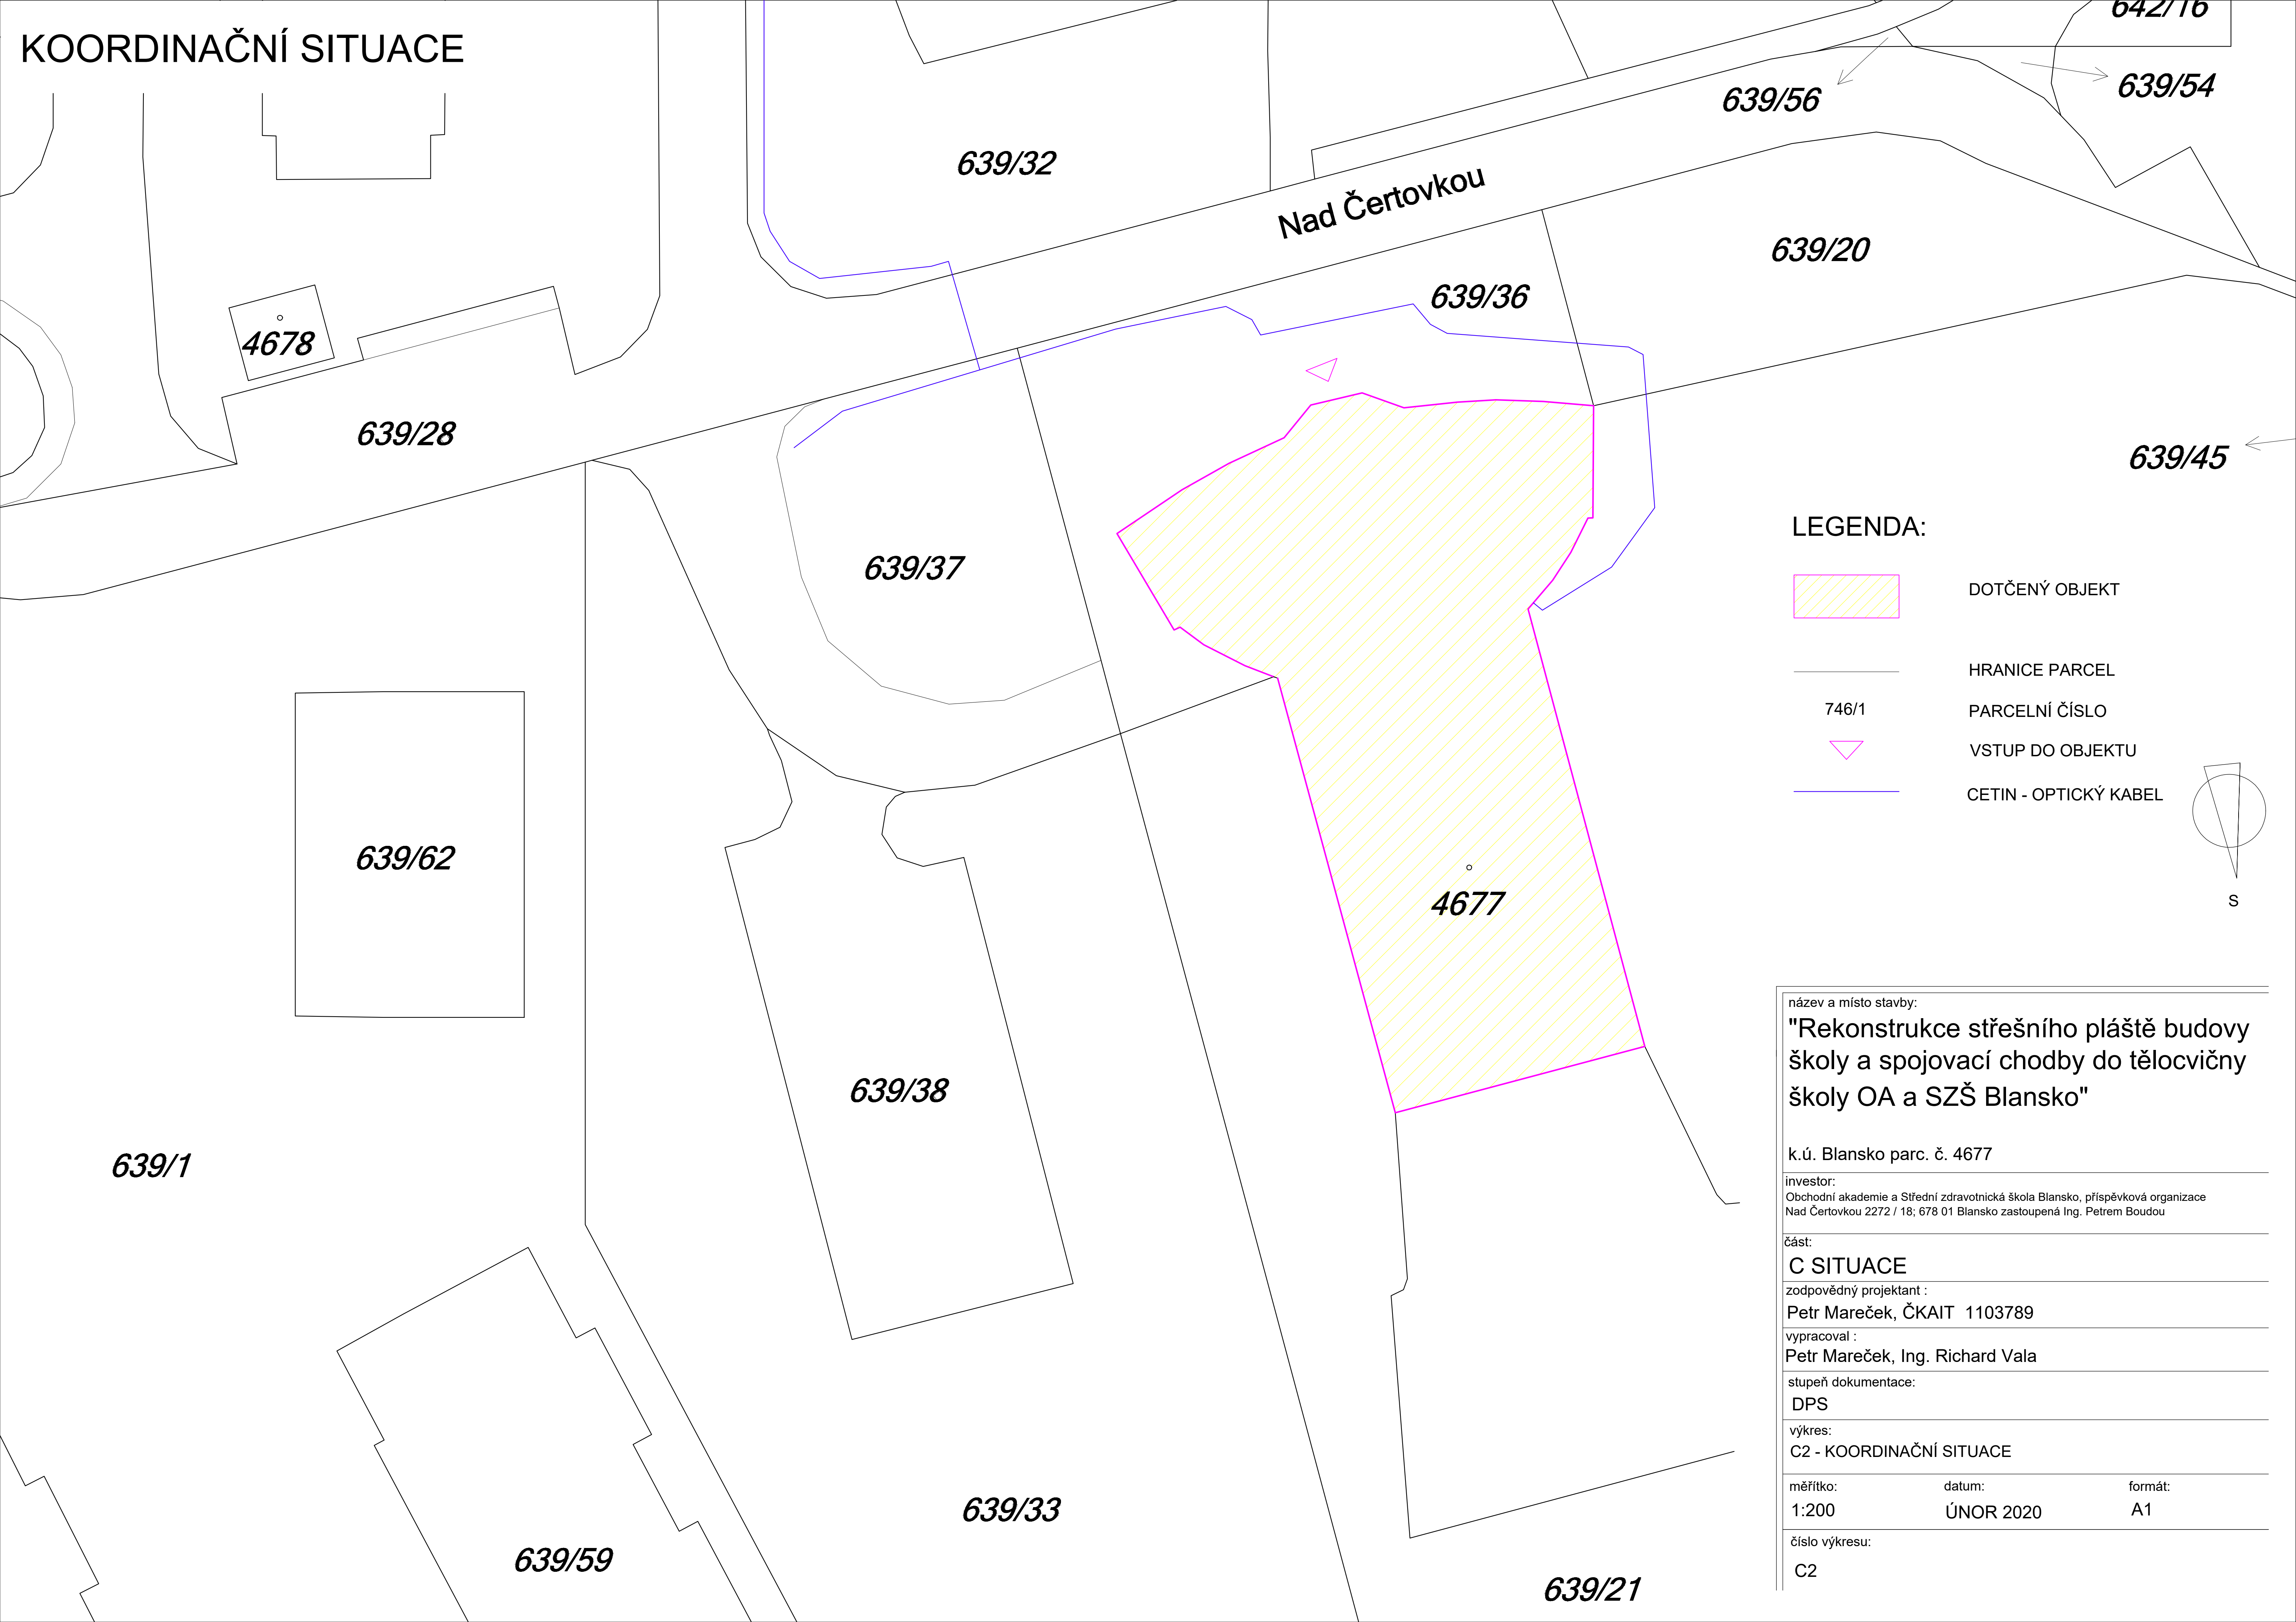

LEGENDA:

- DOTČENÝ OBJEKT
- HRANICE PARCEL
- PARCELNÍ ČÍSLO
- VSTUP DO OBJEKTU
- CETIN - OPTICKÝ KABEL

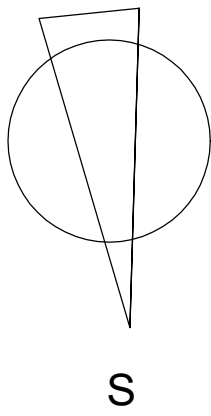

název a místo stavby: "Rekonstrukce střešního pláště budovy školy a spojovací chodby do tělocvičny školy OA a SZŠ Blansko"		
k.ú. Blansko parc. č. 4677		
investor: Obchodní akademie a Střední zdravotnická škola Blansko, příspěvková organizace Nad Čertovkou 2272 / 18; 678 01 Blansko zastoupená Ing. Petrem Boudou		
část: C SITUACE		
zodpovědný projektant : Petr Mareček, ČKAIT 1103789		
vypracoval : Petr Mareček, Ing. Richard Vala		
stupeň dokumentace: DPS		
výkres: C2 - KOORDINAČNÍ SITUACE		
měřítko: 1:200	datum: ÚNOR 2020	formát: A1
číslo výkresu: C2		