


PŘEHLEDNÁ SITUACE

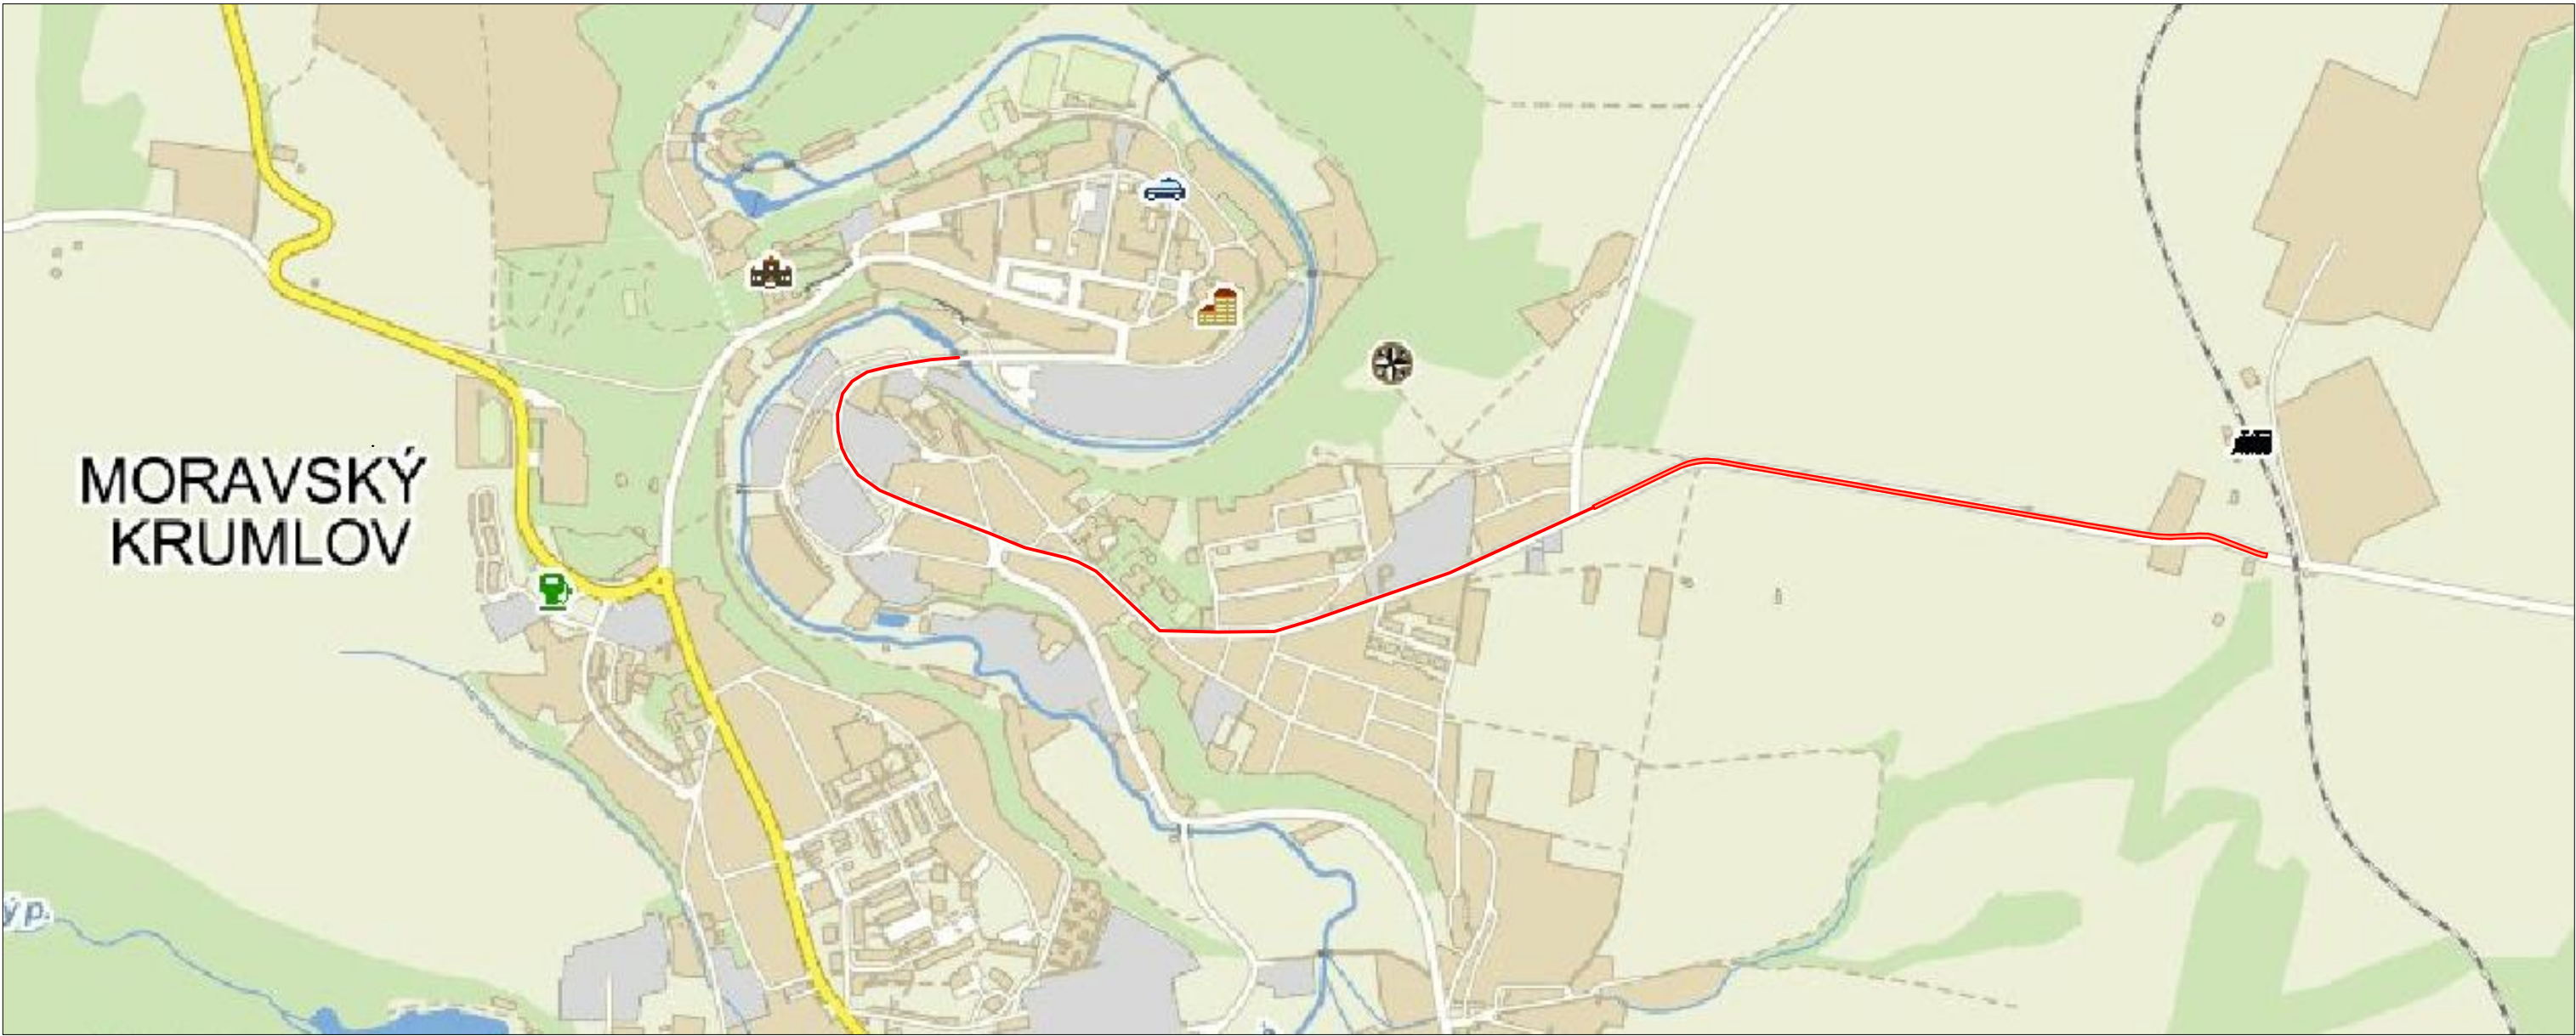

ZODP. PROJEKTANT	VYPRACOVAL	KRESLIL	KONTROLOVAL	<div><div></div><div>Kučerík PROJEKT s.r.o. 671 64 Božice 441 tel.: 606 225 031 IČ: 28293134</div></div>	
Ing. L. Kučerík					
MĚST. ÚŘAD:	MORAVSKÝ KRUMLOV	K.Ú.:	MORAVSKÝ KRUMLOV		
STAV. ÚŘAD:	MORAVSKÝ KRUMLOV	KRAJ:	JIHOMORAVSKÝ		
INVESTOR:	Správa a údržba silnic Jihomoravského kraje, příspěvková organizace kraje. Žerotínovo nám. 3/5, 601 82 Brno			ČÍSLO ZAK.: 42	
				DATUM: 1/2011	
				MĚŘÍTKO: 1:10000	
AKCE:	III/4133 Moravský Krumlov - nádraží - IZ			FORMÁT: 2xA4	KOPIE:
				STUPEŇ: IZ	
				ČÍSLO VÝK.: 	