



PŘÍKLAD BAREVNÉHO ŘEŠENÍ TŘÍDY MŠ

barva sedáků a opěradel židliček ladí s barvou podlahy




PŘÍKLAD VYBAVENÍ TŘÍDY MŠ

netypické tvary stolů ze dvou kusů, které lze seskupovat a rozdělovat podle potřeby



PŘÍKLAD VYBAVENÍ DĚTSKÉ ŠATNY

sedací kostky namísto obvyklých lavic  
Zde navrženo v šatnách, kde je málo prostoru.

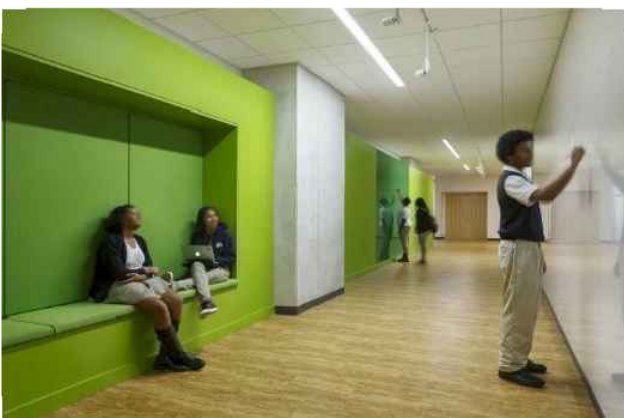

VESTAVĚNÁ LAVICE

Zde navrženo v čekárně SPC

POZNÁMKY:  
UVEDENÉ PŘÍKLADY JSOU POUZE ILLUSTRATIVNÍ, BAREVNÉ A TVAROVÉ PROVEDENÍ DLE VÝKRESU A SPECIFIKACE V PROJEKTU. PŘÍPADNÉ ZMĚNY BUDDU ODSOUHLASENY ARCHITEKTEM.

0,000 = 260,310 m n.m. B.P.V.

generální projektant

projektant části

**A99** Atelier 99 s.r.o.  
Purkyňova 71/99  
612 00 Brno

architekt Ing. arch. Dana Lošťáková

HIP Ing. Martin Jeřábek

kontroloval Ing. Martin Jeřábek

stavebník Jihomoravský kraj, Žerotínovo náměstí 3, 601 82 Brno

místo stavby Ulice Marie Hübnerové 1, Brno-Řečkovice

vypracoval Ing. arch. Dana Lošťáková

kreslil Bc. Michal Gomboš

zodp. projektant Ing. Josef Pirochta

revize 00

název stavby

objekt

část

název dokumentu

**REKONSTRUKCE AREÁLU  
ZŠ HAPALOVA - MARIE HÜBNEROVÉ**

**SO 01 OBJEKT ŠKOLY**

**D.1.1 - ARCHITEKTONICKO-STAVEBNÍ ŘEŠENÍ**

**PŮDORYS 1.NP - ROZMÍSTĚNÍ NÁBYTKU**

dokument 17-33

datum 04/2019

formát -

stupeň DPS

revize 00

měřítko **1:100**

číslo přílohy **601**