




# PŮDORYS TERASA Č. 3

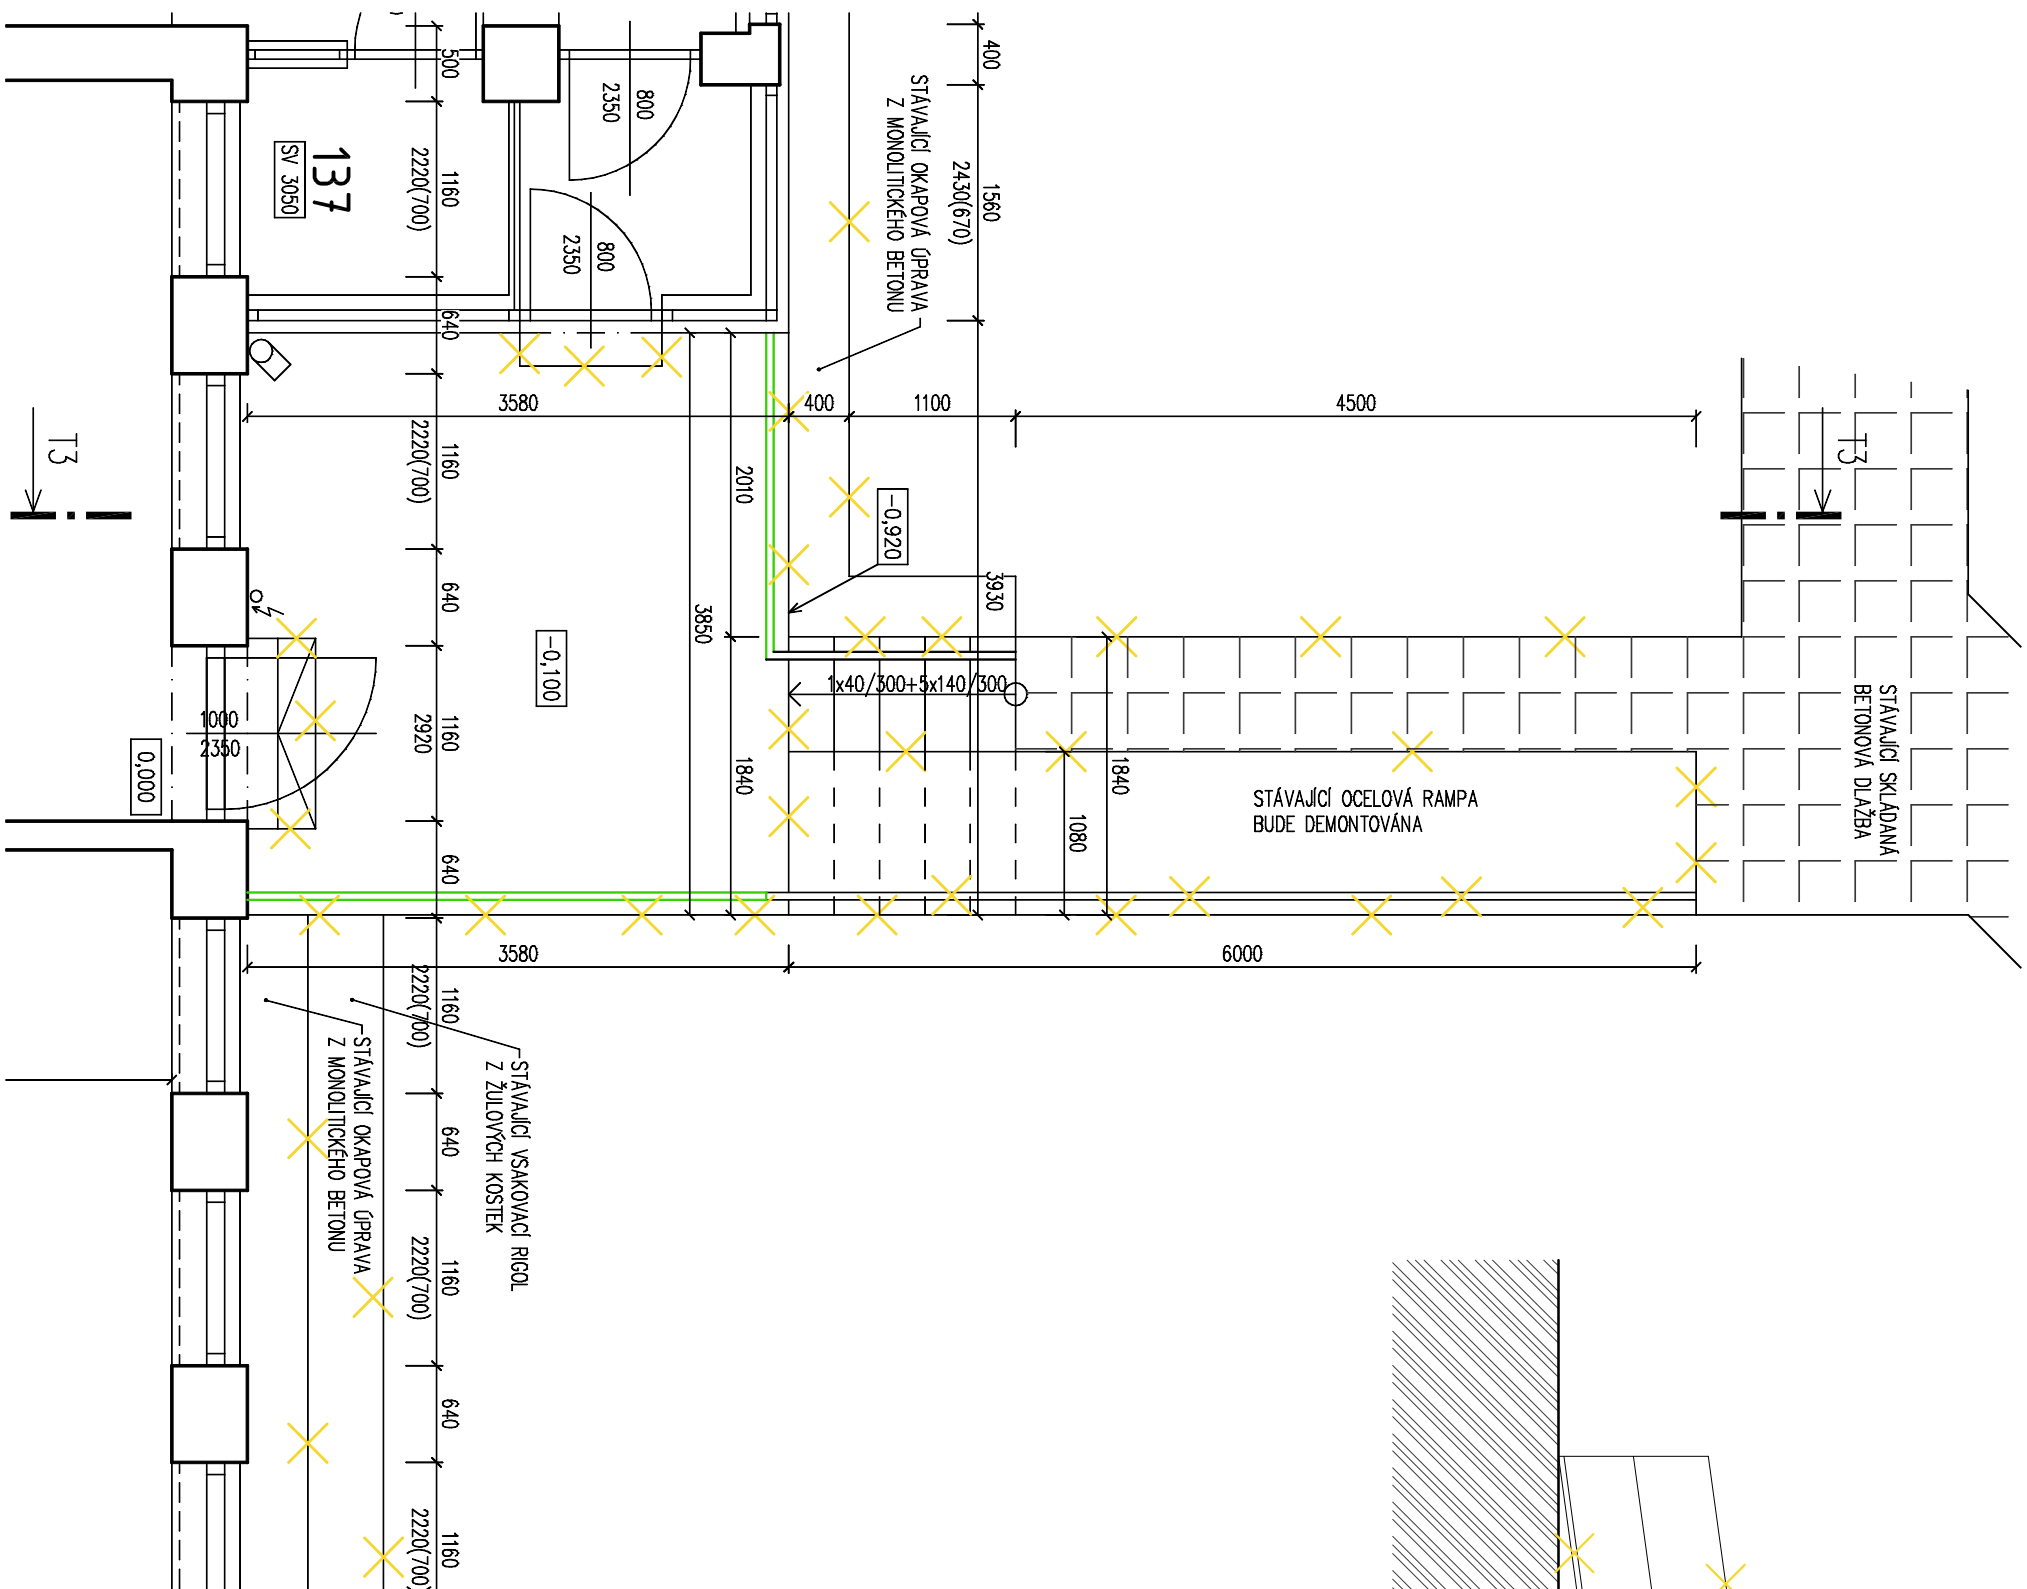


### ŘEZ T3 - TERASA Č. 3

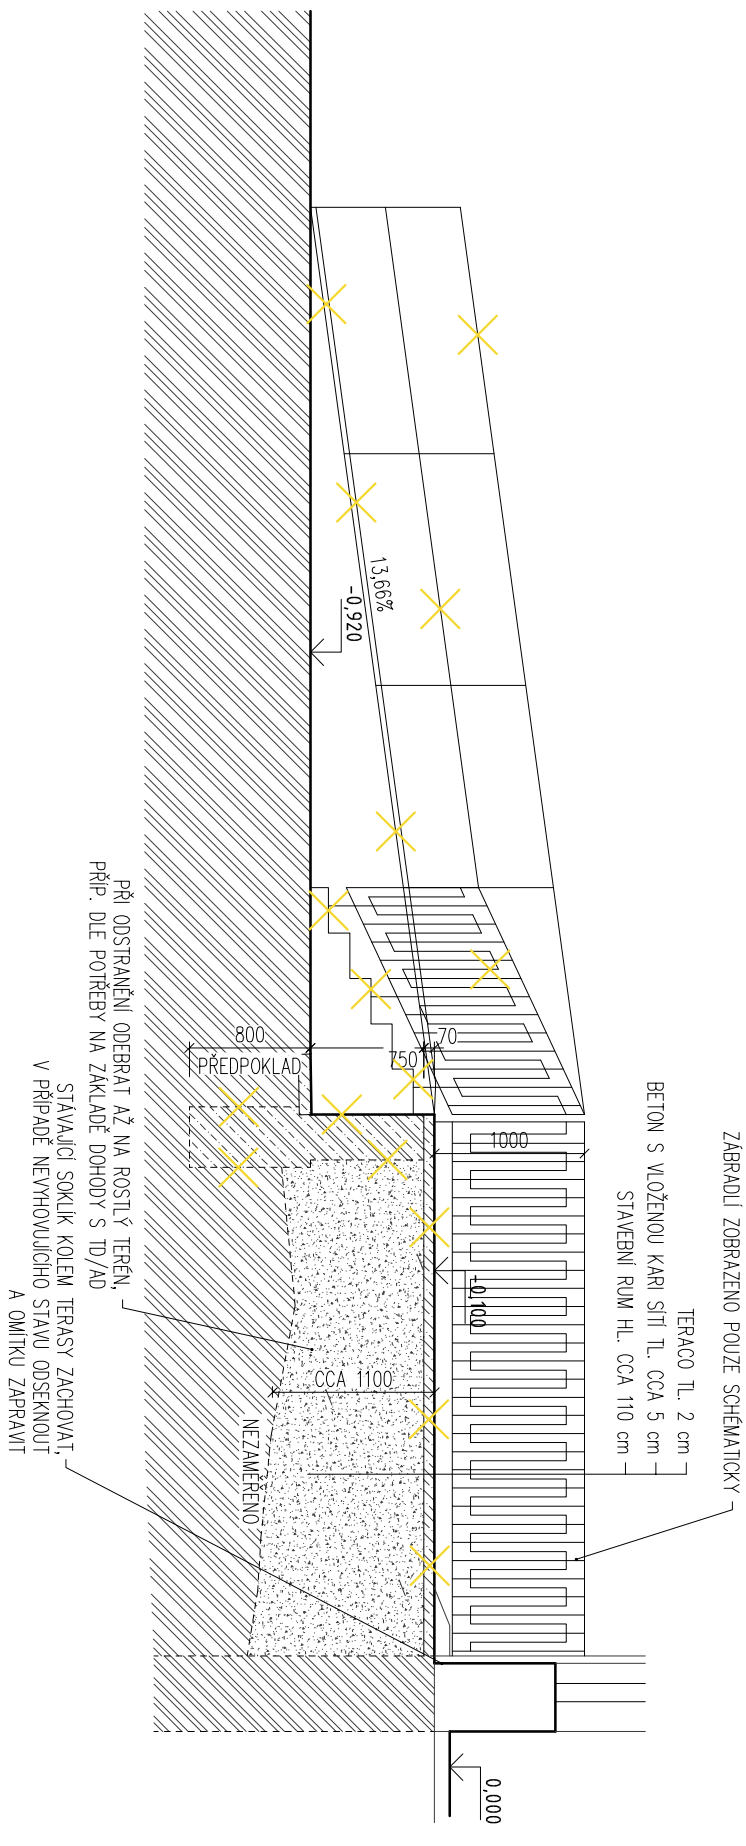


## LEGENDA MATERIÁLŮ

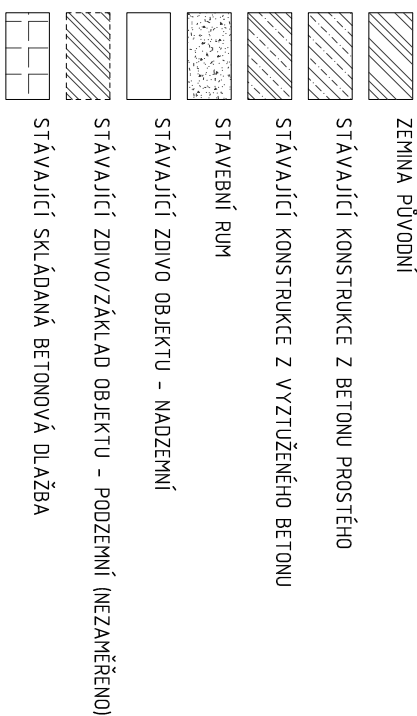

## LEGENDA

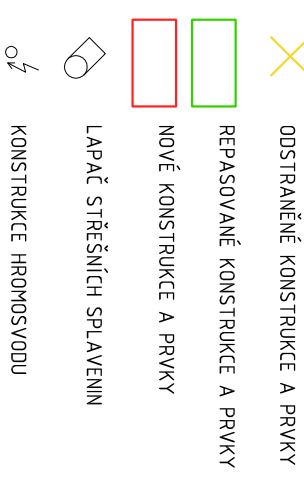

## ORIENTACE

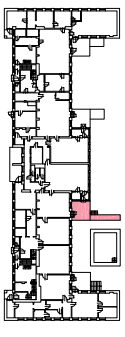

PROJEKTANT					
<div>Hlavní projektant</div> <div>PRO BUDOVY</div> <div>Pro budovy, s.r.o., sídlo: Maršov 42, 664 71 Maršov k zastúžení: Žitkova 20, Brno, IČ: 04497511 <a href="#">www.probudovy.cz</a>, <a href="#">provas@probudovy.cz</a></div>			<div>Projektant date:</div> <div>PRO BUDOVY</div> <div>Pro budovy, s.r.o., sídlo: Maršov 42, 664 71 Maršov k zastúžení: Žitkova 20, Brno, IČ: 04497511 <a href="#">www.probudovy.cz</a>, <a href="#">provas@probudovy.cz</a></div>		
<div>Hlavní radový projektant</div> <div>Kontakt:</div> <div>+420 776 028 018</div> <div><a href="#">Ing. Radim Kolář, Ph.D.</a></div> <div><a href="#">kolar.radim@probudovy.cz</a></div>			<div>Zádp. projektant:</div> <div>Vypnevat:</div> <div>Ing. Radim Kolář, Ph.D.</div> <div>Ing. Radim Kolář, Ph.D.</div>		
<div>Název stavby</div> <div>Meno stavby</div> <div>Rada stavby</div> <div>Národnostná výška</div> <div>Status dokumentace</div> <div>Savestní objekt</div> <div>Celý dokumentace</div> <div>Ostatná výstavba</div>			<div>Stavební úpravy venkovních vstupu do objektu a teras, úpravy zpevněných ploch před objektem Fr. Skaunicové 66/17, Brno k.ú.: Židenice [611115], parc. 679/1/8, 679/2, okres Brno-město, Jihomoravský kraj 0,000 (1NP) = relativní Projektová dokumentace pro provádění stavby Datum (t. vydání): prosinec 2019 Formát: 2 x A4 Číslo zadání: PB201906 Měřítko: 1:50 Ověření: Číslo parť:</div>		
<div>DOKUMENTACE</div> <div>STAVBA</div>			<div>STAVEBNÍK</div> <div>Mateřská škola speciální, základní škola speciální a praktická škola Elpis Brno, příspěvková organizace Koperníkova 803/2, 615 00 Brno Židenice IČ: 62160095</div>		