




LEGENDA MÍSTNOSTÍ

- 001 STROJOVNA VZT
- 002 PRŮCHOD
- 003 STROJOVNA UT
- 004 STROJOVNA VZT
- 005 TLUMICI KOMORA
- 006 SKLAD
- 007 STROJOVNA CHLAZENÍ
- 008 STROJOVNA OT
- 009 ARCHIV
- 0010 STROJOVNA ZT
- 0011 OKLID
- 0012 WC – MUŽI
- 0013 TLUMICI KOMORA
- 0014 SKLEP
- 0015 SKLEP
- 0016 SKLEP
- 0017 STROJOVNA VZT
- 0018 VÝMĚNKOVÁ STANICE
- 0019 WC
- 0020 OKLID
- 0021a SKLAD ODRŽBY
- 0021b SKLAD TISKOVIN
- 0021c SKLAD TISKOVIN
- 0021d SKLAD TISKOVIN
- 0021e SKLAD TISKOVIN
- 0022 STROJOVNA OT
- 0023 STROJOVNA VÝTAHU
- 0024 STROJOVNA VÝTAHU
- 0025 OSOBNÍ VÝTAH
- 0026 WC – MUŽI
- 0027a PROSTOR PRO PRŮ – BS1
- 0027b PROSTOR PRO PRŮ – BS1
- 0028 VSTUPNÍ ČÁST UKRYTÝ
- 0029a PROSTOR PRO PRŮ – BS2
- 0029b PROSTOR PRO PRŮ – BS2
- 0030a SKLAD
- 0030b SKLAD
- 0031a ARCHIV
- 0031b ARCHIV
- 0031c ARCHIV
- 0031d ARCHIV
- 0032 SVĚTLIK
- 0033 PRŮCHOD
- 0034 SVĚTLIK
- 0035 –
- 0036 PRŮ – BS3
- 0037 PRŮCHOD
- 0038 KABELOVÁ KOMORA SLB
- 0039 CHODBA
- 0040 SCHODIŠTĚ
- 0041 SCHODIŠTĚ
- 0042 SCHODIŠTĚ CHODBA
- 0043 CHODBA
- 0044 OBSLUŽNÁ CHODBA
- 0045 AKUMULAČNÍ JÍMKA
- 0046 PODZEMNÍ GARÁŽE
- 0047a CHODBA
- 0047b CHODBA
- 0048 CHODBA
- 0049 STROJOVNA VZT
- 0050 DVŮR

SITUAČNÍ SCHEMA

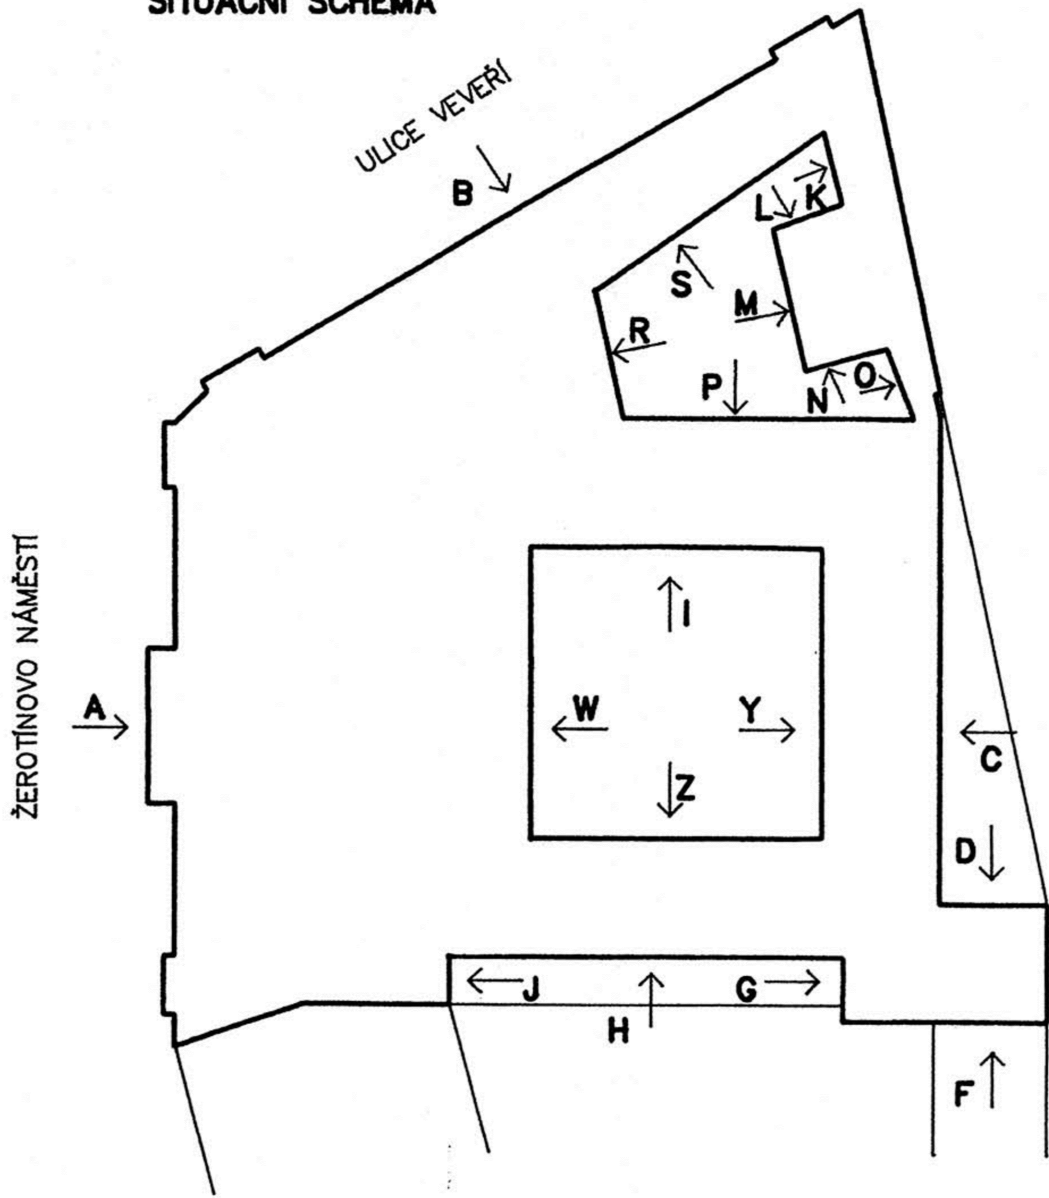

ING. TOMÁŠ VAVŘÍNEK
PROJEKTOVÁ A INŽENÝRSKÁ
ČINNOST VE VÝSTAVBĚ

HOJEROVA 1467/2, 664 34, KUŘIM

tel: 604 457 603

email: tomas@vavrinek.eu

VÝMĚNA OKEN V BUDOVĚ
ŽEROTÍNOVO NÁMĚSTÍ 3

MÍSTO STAVBY ŽEROTÍNOVO NÁMĚSTÍ 449/3, 601 82, BRNO
PARCELNÍ ČÍSLO: 341, KATASTRÁLNÍ ÚZEMÍ: VEVEŘÍ
INVESTOR JIHOOMORAVSKÝ KRAJ
ŽEROTÍNOVO NÁMĚSTÍ 449/3, 601 82, BRNO
AUTOR ING. TOMÁŠ VAVŘÍNEK
ARCHITEKT
ZODPOVĚDNÝ PROJEKTANT ING. TOMÁŠ VAVŘÍNEK
VYPRACOVAL ING. TOMÁŠ VAVŘÍNEK
DATUM ČERVEN 2019
STUPEŇ PROJEKTU DOKUMENTACE PRO VÝBĚR ZHOTOVITELE
ČÁST PROJEKTU D1 - ARCHITEKTONICKO STAVEBNÍ

OBSAH PŘÍLOHY PŮDORYS 1.PP
ČÍSLO PARÉ ČÍSLO PŘÍLOHY D1 - 01
MĚŘÍTKO 1 : 100