


PŮDORYS
M 1:50

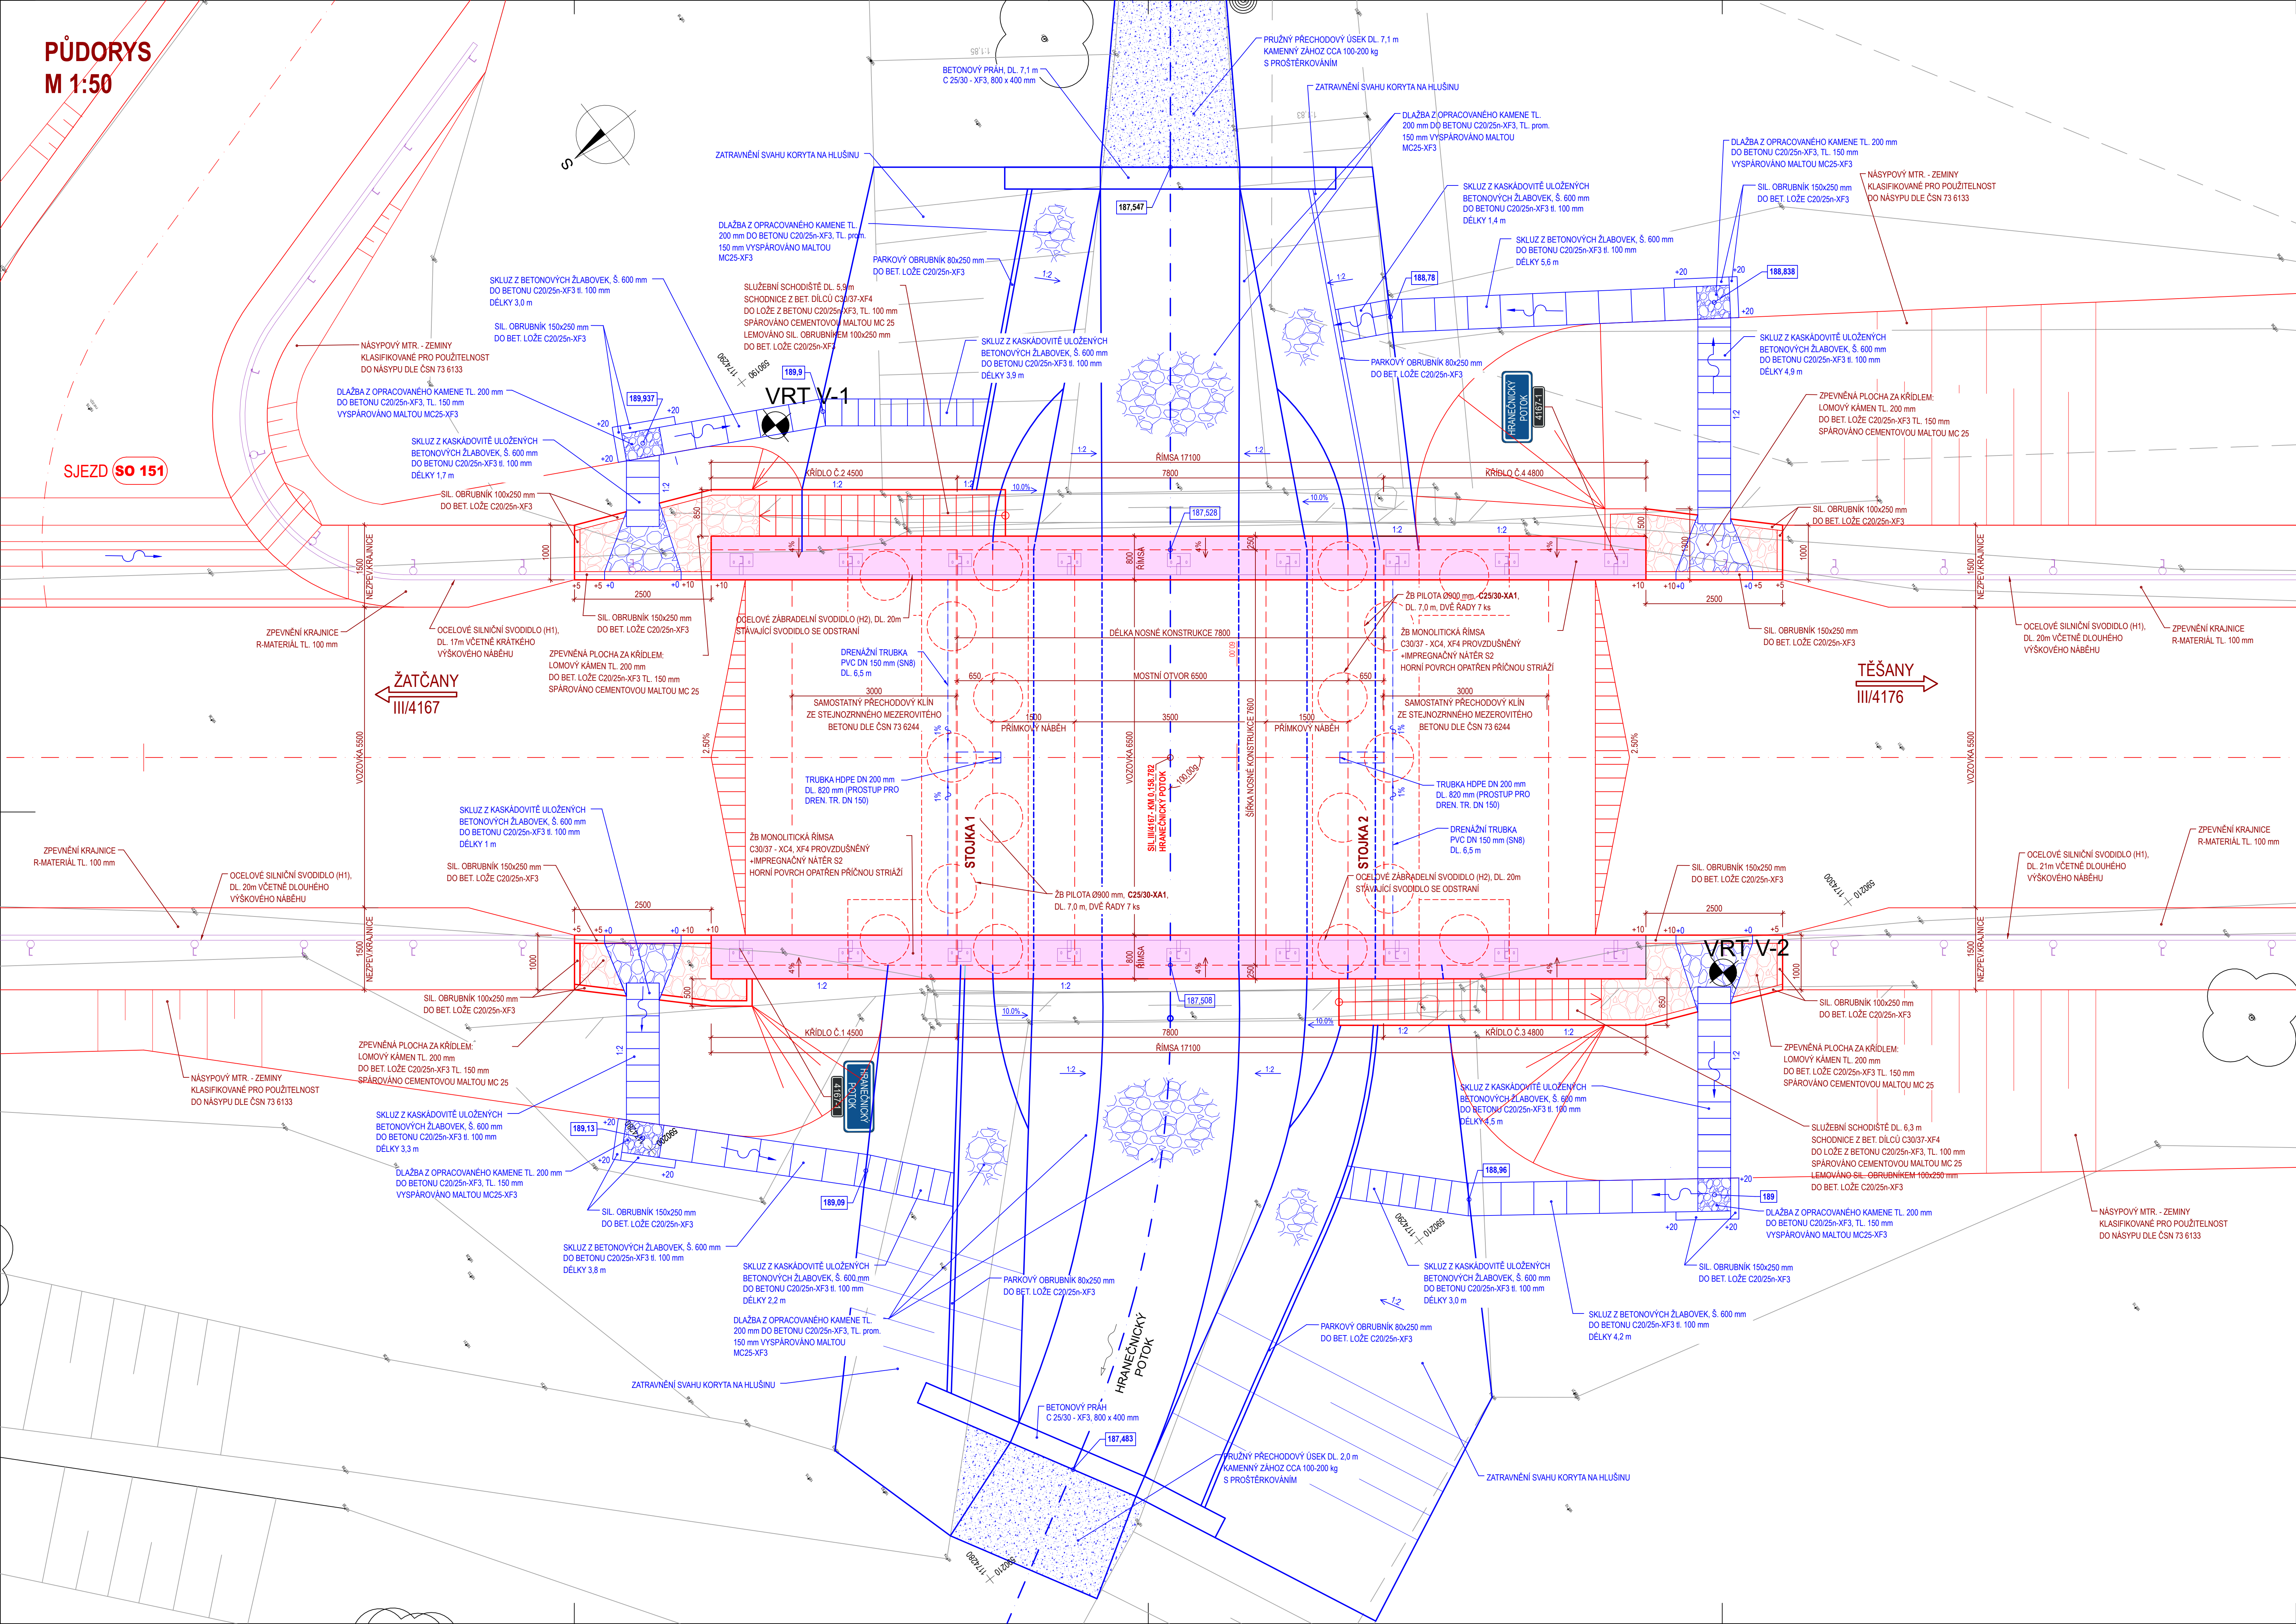

A	Nehoblovaná prkna na sraz.
a	S povrchovými drobnými vadami, které jsou po odbednění odstraněny – drobné odštěpky a přetoky, které nezastávají krycí vrstvu betonu. Větší prohlubně jsou na náklady zhotovitele reprofilovány speciálními sanačními maltami. Drobné barevné odchylky nejsou na závadu.
B	Hoblovaná prkna na polodrážku se zkosením nebo bez zkosení hran prkna...
C	Překližka nebo ocelové bednění.
d	Pohledový beton bez dále definovaných povrchových vad. Povrch po odbednění již nevyžaduje žádnou další úpravu. Přípustí se sražení hran, žebírek (ze spár mezi prkny) a zatmělých míst prostupů rádivových tyčí přebroušením vysokotlačovou bruskou se vzduchem chrazeným diamantovým kotoučem, na náklady zhotovitele. Povrchy musí být souosé, jednotné, uzavřené, rovné a bez větších porů; max. hloubka porů může být 5 mm a průměr 10 mm. Povrchy musí mít jednotné barevné tónování všech pohledových ploch.

- POVRCHOVÁ ÚPRAVA BETONOVÝCH KONSTRUKCÍ BUDE PROVEDENA V TĚCHTO KATEGORIÍCH:
- PLOCHY NA STYKU SE ZEMINOU BUDOU PROVEDENY V POHLEDOVÉ KVALITĚ Aa DLE TKP 18.
 - POHLEDOVÉ PLOCHY BUDOU PROVEDENY V POHLEDOVÉ KVALITĚ Cd DLE TKP 18.
 - JEDNOTLIVÉ HRANY BUDOU ZKOSENY VLOŽENÍM LATÍ DO BEDNĚNÍ (20/20 mm).

PDPS

D

Souřadnicový systém S-JTSK
Výškový systém Bpv

OBJEDNATEL



Správa a údržba silnic Jihomoravského kraje,
příspěvková organizace kraje, Žerotínova nám. 449/3, 602 00 Brno

GENERALNÍ PROJEKTANT



Linio Plan, s.r.o.
Sochorova 23, 616 00 Brno

HLAVNÍ INŽENÝR PROJEKTU
ING. MARTIN VACEK

ČÍSLO ZAKÁZKY
L-20-025-000

ATELIER
M

ZODPOVĚDNÝ PROJEKTANT
ING. MARTIN VACEK

PROJEKTANT SO

VYPRACOVAL
ING. VLADIMÍR PALČEK

FORMÁT
10 A4

KONTROLOVAL
ING. MILAN JANÍČEK

MĚŘÍTKO
1:50

KRAJ
JIHOMORAVSKÝ

STUPEŇ
PDPS

OKRES
BRNO - VENKOV

MÚ/OU
ŽIDLOHOVICE

AKCE

ČÍSLO ZAKÁZKY
L-20-025-000

ČÁST

ČÍS. SOUPRAVY

PŘÍLOHA

ČÍS. PŘÍLOHY

III/4167 ŽATČANY, MOST 4167-1

D - DOKUMENTNACE OBJEKTŮ

SO 201 - MOST EV.Č. 4167-1
PŮDORYS