


PŮDORYS 1.NP – NOVÝ STAV

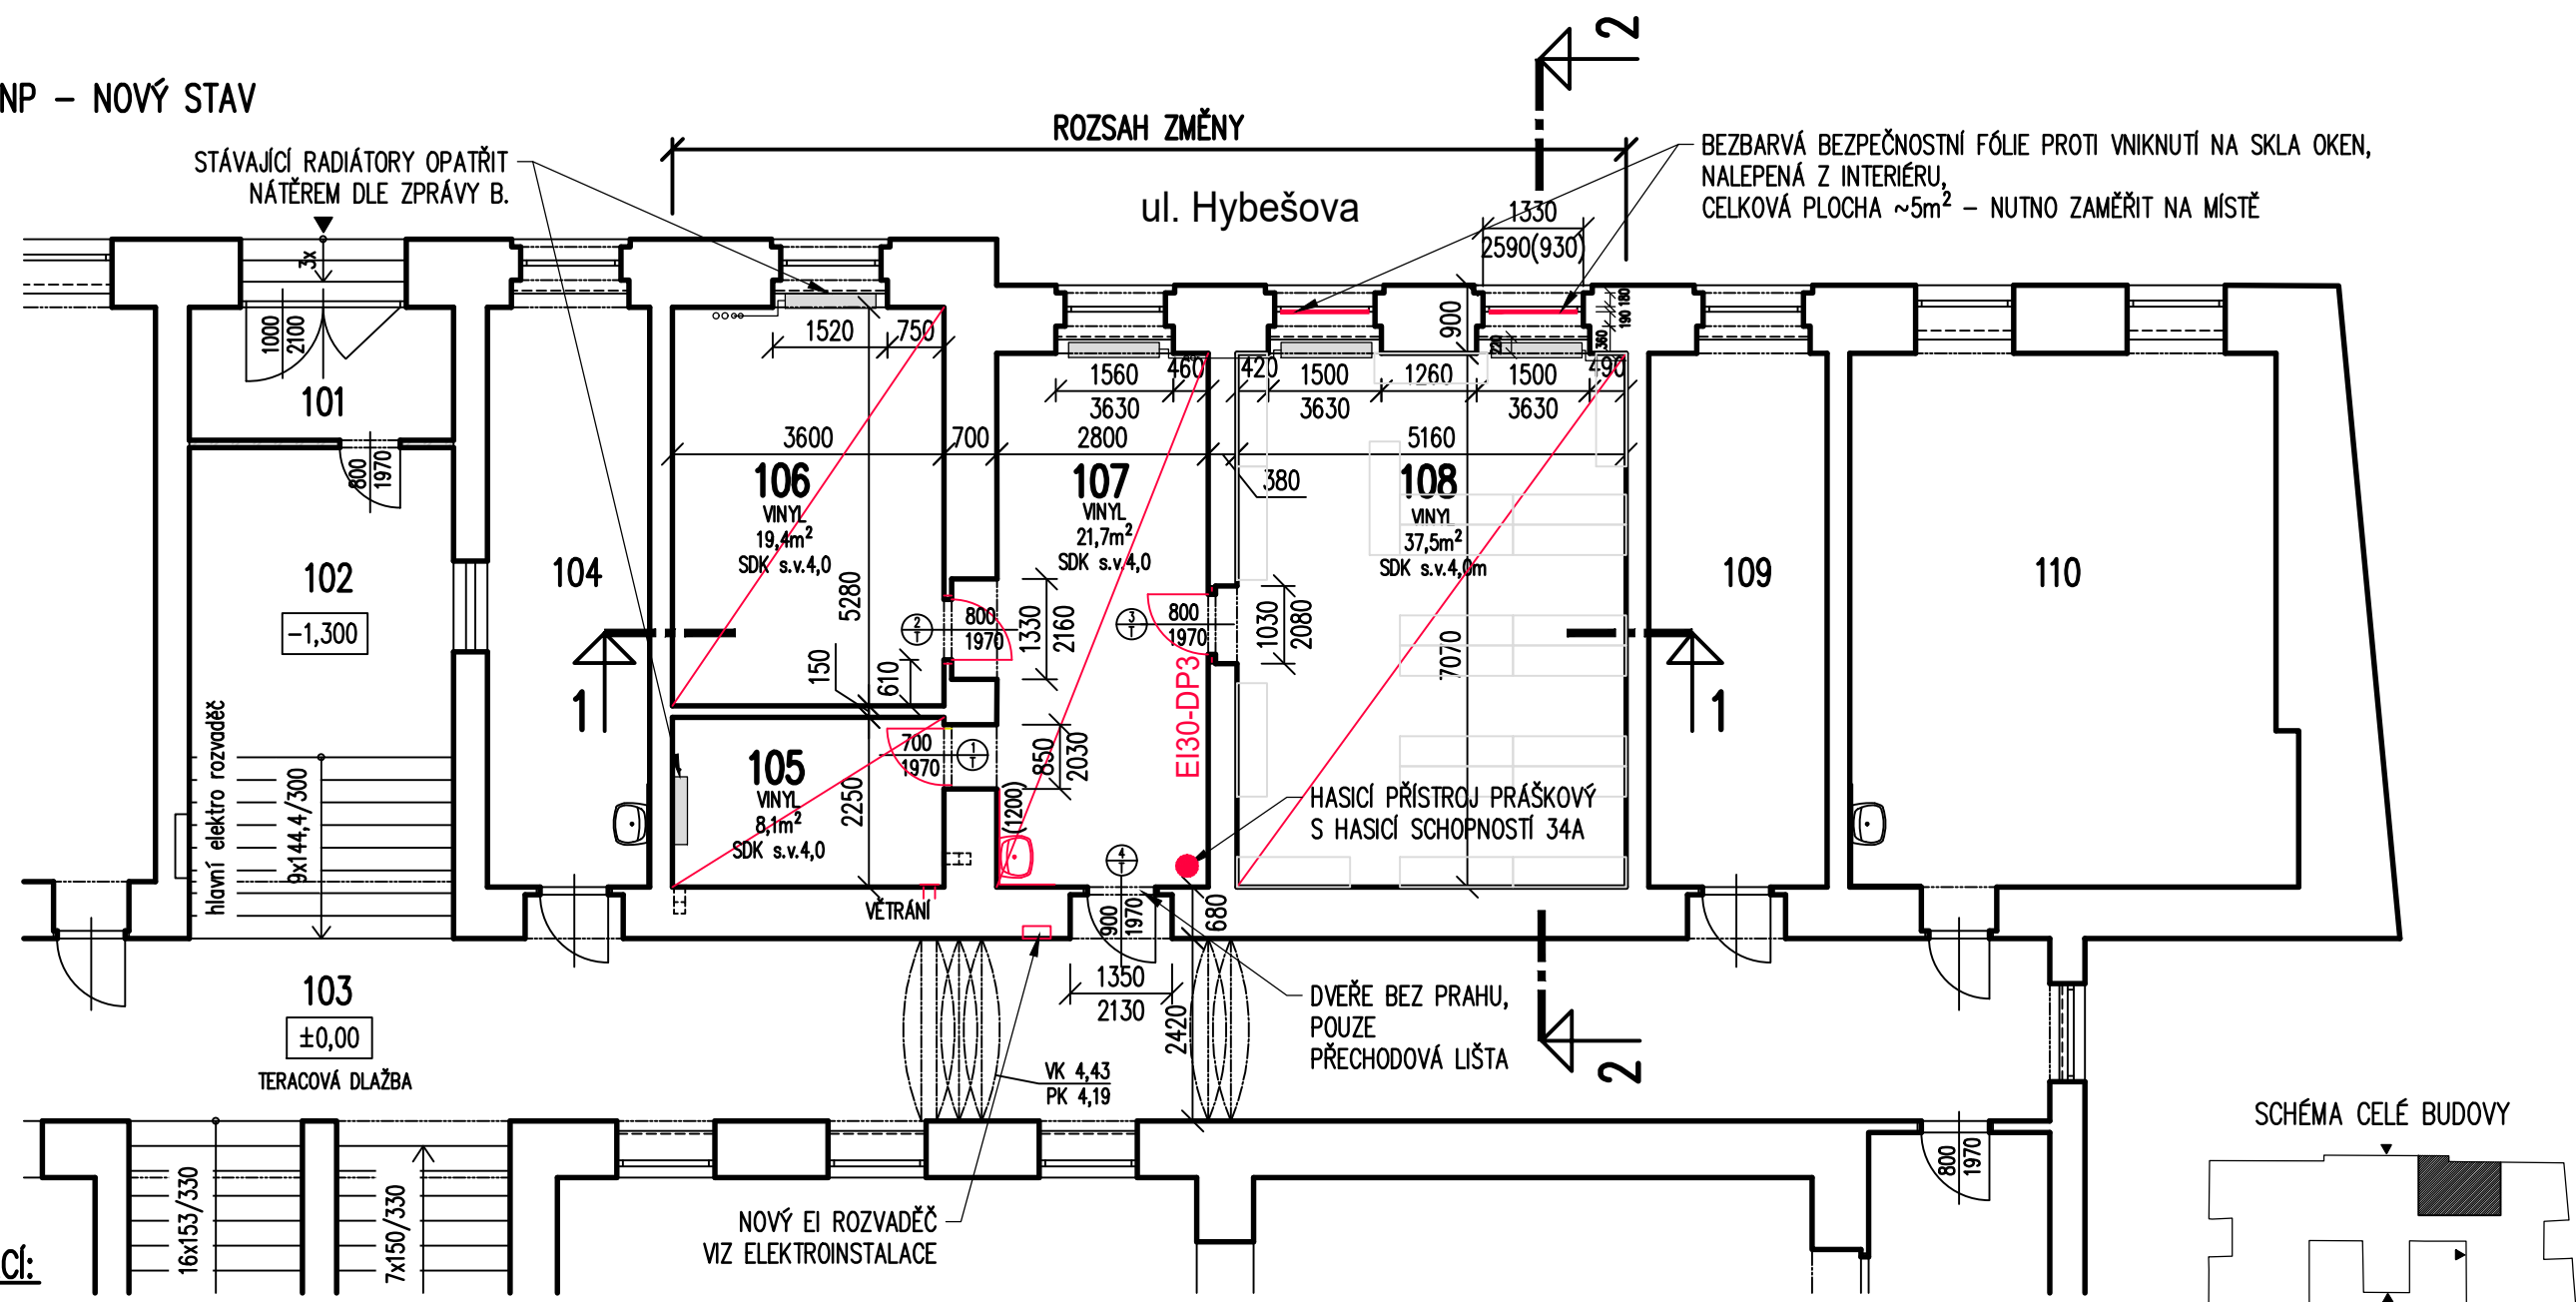

SEZNAM PRACÍ:

- VE VŠECH MÍSTNOSTECH (m.č. 105–108)
- DOPLNĚNÍ NÁŠLAPNÝCH VRSTEV PODLAHY – VIZ VÝKRES ŘEZ 1
 - OČIŠTĚNÍ POVRCHU CIHEL NA STĚNÁCH, PENETRACE, JÁDROVÁ OMÍTKA 50% + PERLINKA DO LEPIDLA + 100% ŠTUKOVÁ OMÍTKA
 - PROVEDENÍ SDK PODHLEDU NA OCELOVÉM ROŠTU (SPISOVNA A PŘÍRUČNÍ SKLAD PROTIPOŽÁRNÍ TL. 15mm, OSTATNÍ MÍSTNOSTI BÍLÝ SDK TL.12,5mm)
 - KOMPLETNÍ VÝMALBA BÍLOU BARVOU (např. PRIMALEX POLAR)
 - ČLÁNKOVÉ RADIÁTORY A PŘÍVODNÍ POTRUBÍ UT – OČIŠTIT A ODMASTIT POVRCH, ZDRSNIT OCEL.KARTÁČEM A OPATŘIT NOVÝM NÁTĚREM – ZÁKLADNÍ + 2VRSTVY


- m.č. 105 – PŘÍRUČNÍ SKLAD
- OSAZENÍ NOVÝCH DŘEVĚNÝCH PLNÝCH DVEŘÍ 700/1970mm BEZ PRAHU S PŘECHODOVOU LIŠTOU, VČETNĚ OBLOŽKOVÉ ZÁRUBNĚ S PROVĚTRÁVÁNÍM – VIZ POPIS A OBRÁZEK VE ZPRÁVĚ B – CHARAKTERISTIKA STAVBY


- m.č. 106 – KANCELÁŘ
- OSAZENÍ NOVÝCH DŘEVĚNÝCH DVEŘÍ 800/1970mm BEZ PRAHU S PŘECHODOVOU LIŠTOU, VČETNĚ OBLOŽKOVÉ ZÁRUBNĚ


- m.č. 107 – KANCELÁŘ SPISOVNY
- OBLOŽENÍ STĚNY ZA UMYVADLEM V CELK.DĚLCE 2m A VÝŠKY 1,4m BĚLNINOVÝM OBKLADEM 200/200mm
 - OSAZENÍ UMYVADLA, VČETNĚ NAPOJENÍ NA SÍŤ – VODOVOD (dl.~7m) A KANALIZACE (dl.~6m)
 - OSAZENÍ PRÁŠKOVÉHO HASÍČÍHO PŘÍSTROJE S HAS.SCHOP. 34A

- m.č. 108 – SPISOVNA
- OSAZENÍ NOVÝCH DŘEVĚNÝCH PLNÝCH PROTIPOŽÁRNÍCH DVEŘÍ 800/1970mm EI 30 DP3 BEZ PRAHU S PŘECHODOVOU LIŠTOU, VČETNĚ ATESTOVANÉ OBLOŽKOVÉ ZÁRUBNĚ
 - NALEPENÍ BEZPEČNOSTNÍCH FOLIÍ NA SKLA OKEN

LEGENDA:

 STÁVAJÍCÍ KONSTRUKCE

 NOVÉ KONSTRUKCE

| | | | |
|--|----------------------------------|------------------|----------------|
| <div><div></div><div>STABIL</div><div>s.r.o., 603 00 BRNO, HLINKY 142c</div></div> | | číslo paré | |
| INVESTOR: SSŠ Brno, Ing. Sapíková Leona | ÚŘAD: ÚMČ města Brna, Brno–střed | ZAK. ČÍSLO | 21102 |
| VYPRACOVAL: Ing. Andrea Guziurová | SPOLUPRÁCE: Ing. Pavel Bína | ÚČEL | DPS |
| BRNO–střed, SSŠ Hybešova 15 ZMĚNA V UŽÍVÁNÍ STAVBY – služební byt na centrální spisovnu | | DATUM | 03/2021 |
| | | FORMÁT | 2x A4 |
| D1.1. ARCHITEKTONICKO–STAVEBNÍ ŘEŠENÍ PŮDORYS 1.NP – NOVÝ STAV | | MĚŘÍTKO 1:100 | VÝKRES Č. 4 |