

DŮM PŘÍRODY PÁLAVY

Design expozice

Výkresová dokumentace

House of Nature


11. 05. 2020

House of Nature Ltd.

+420 728 450 748

hello@janavodickova.com

www.janavodickova.com

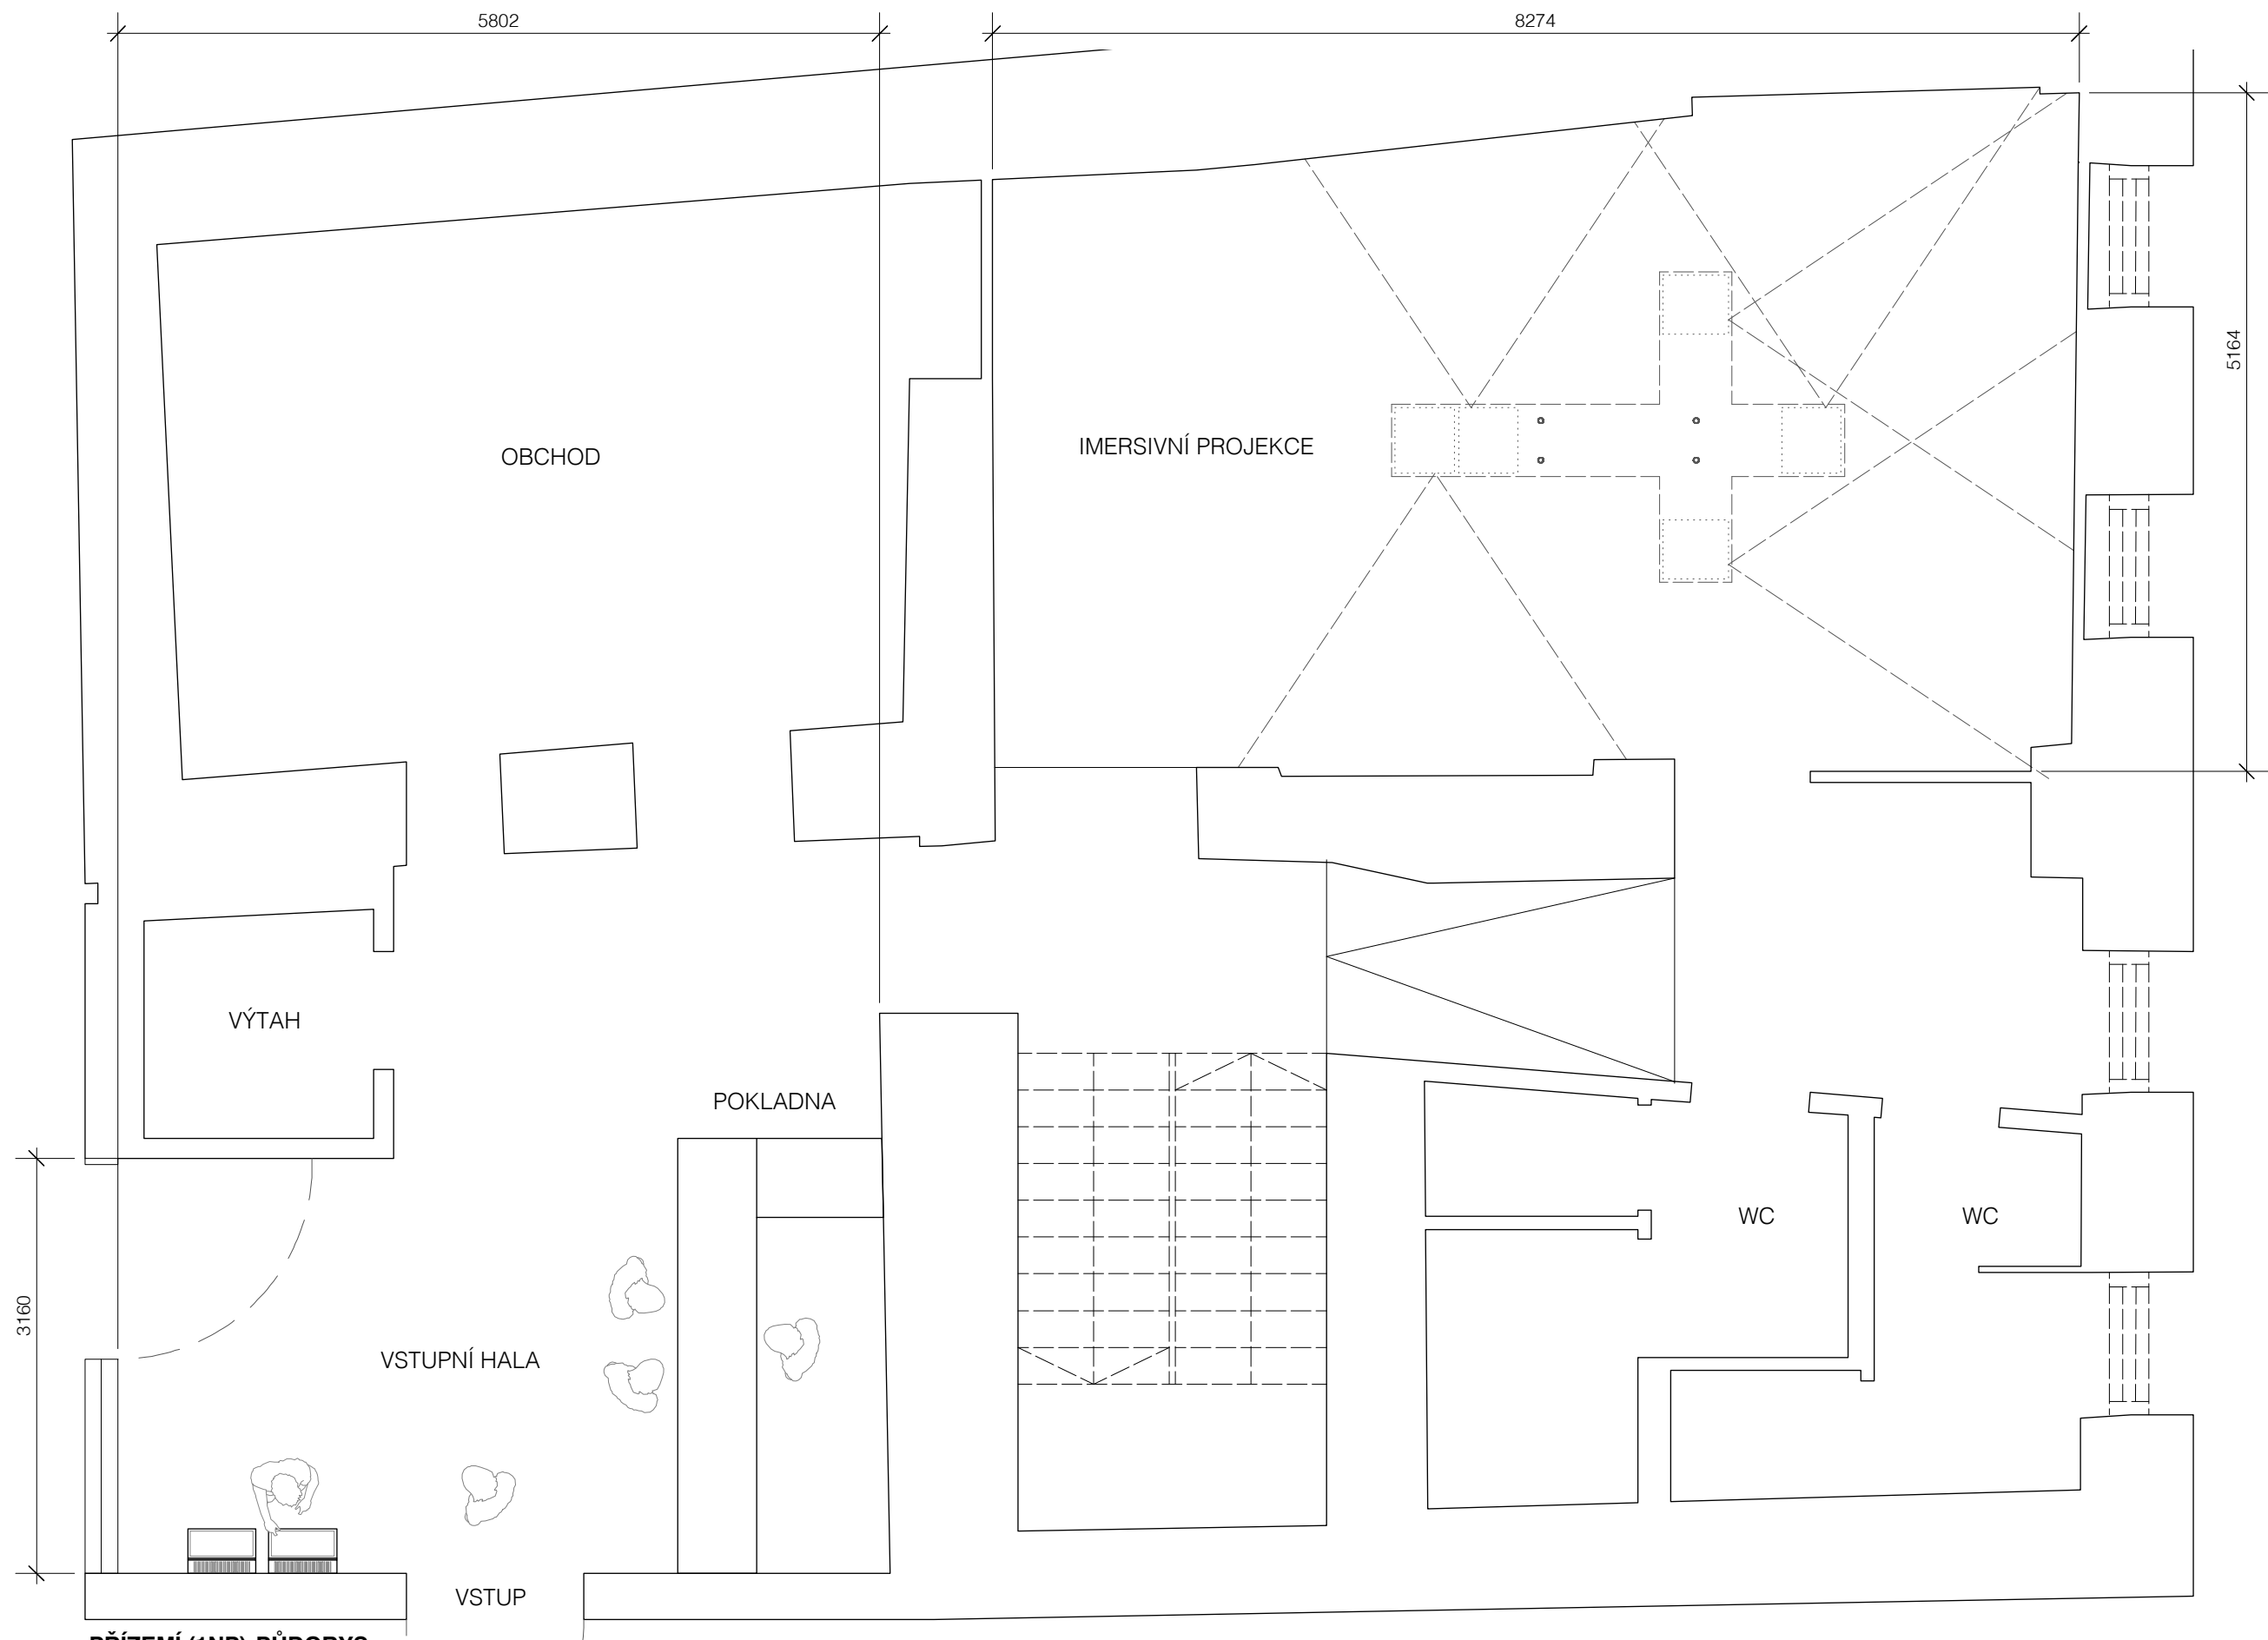


PŘÍZEMÍ (1NP) PŮDORYS
Měřítko 1:50 @ A3

A	07.10.18	Nacenění				All Things Studio All Things Studio LTD 18–20 Scrutton Street Fourth Floor London EC2R 4XD www.allthings.is info@allthings.is +44 (0) 7429882866	Projekt Dům přírody Pálavy Klient House of Nature Výkres Přizemí (1NP)	Číslo 024_100 Měřítko 1:50 @ A3 Datum 07.10.2018	Číslo zakázky 024 Nakreslil PT Revize B
B	17.10.18	Žádost o dotaci							




SUTERÉN (1PP) PŘEHLED EXPOZICE
Měřítko 1:50 @ A3


A	07.10.18	Nacenění				All Things Studio All Things Studio LTD 18–20 Scrutton Street Fourth Floor London EC2R 4XD www.allthings.is info@allthings.is +44 (0) 7429882866	Projekt	Dům přírody Pálavy	Číslo	024_150	Číslo zakázky	024
B	17.10.18	Žádost o dotaci					Klient	House of Nature	Měřítko	1:50 @ A3	Nakreslil	PT
							Výkres	Přehled expozice	Datum	07.10.2018	Revize	B

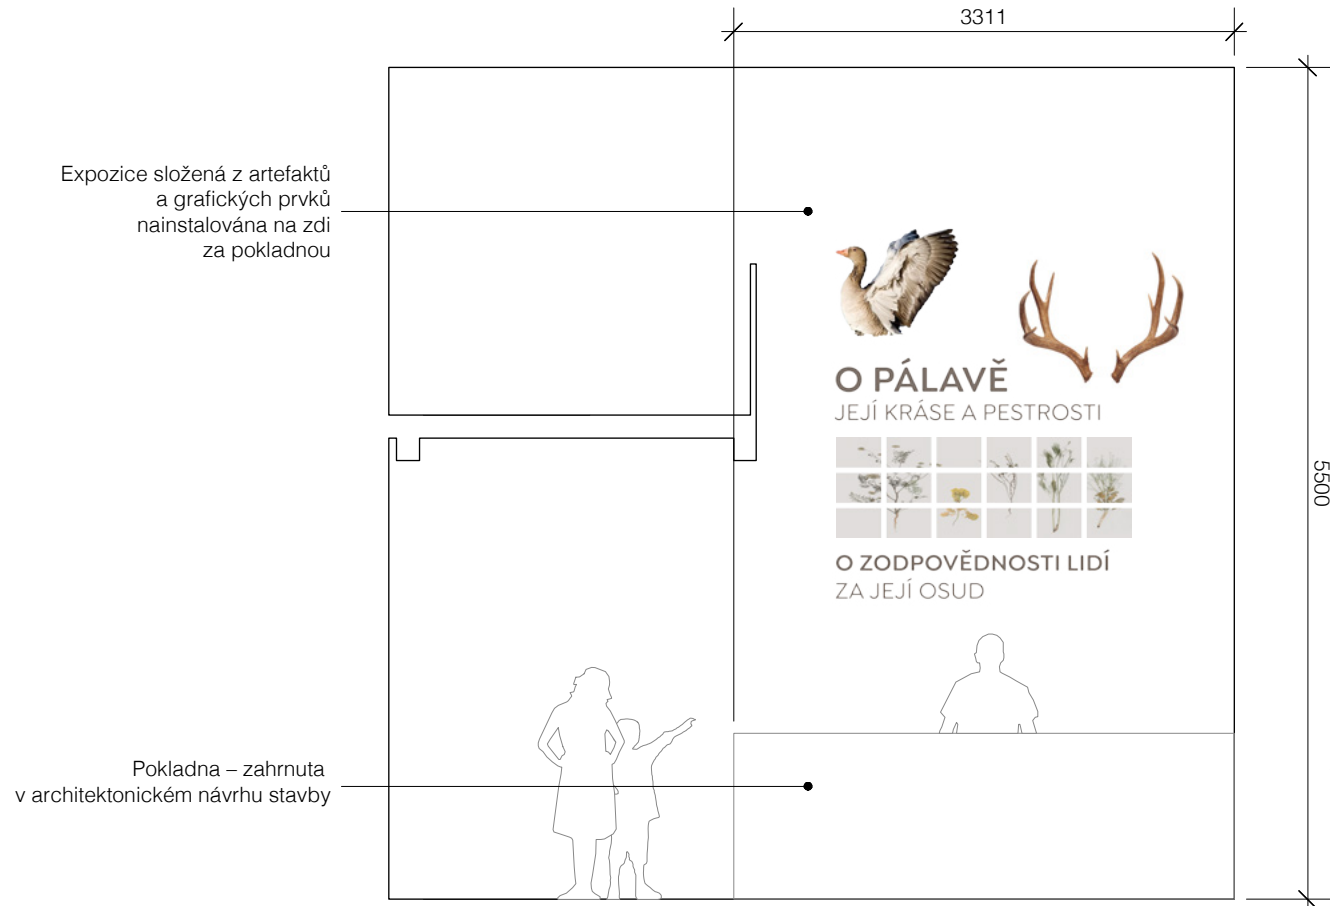

POHLED 1 – VSTUPNÍ HALA (POKLADNA)
Měřítko 1.50 @ A3

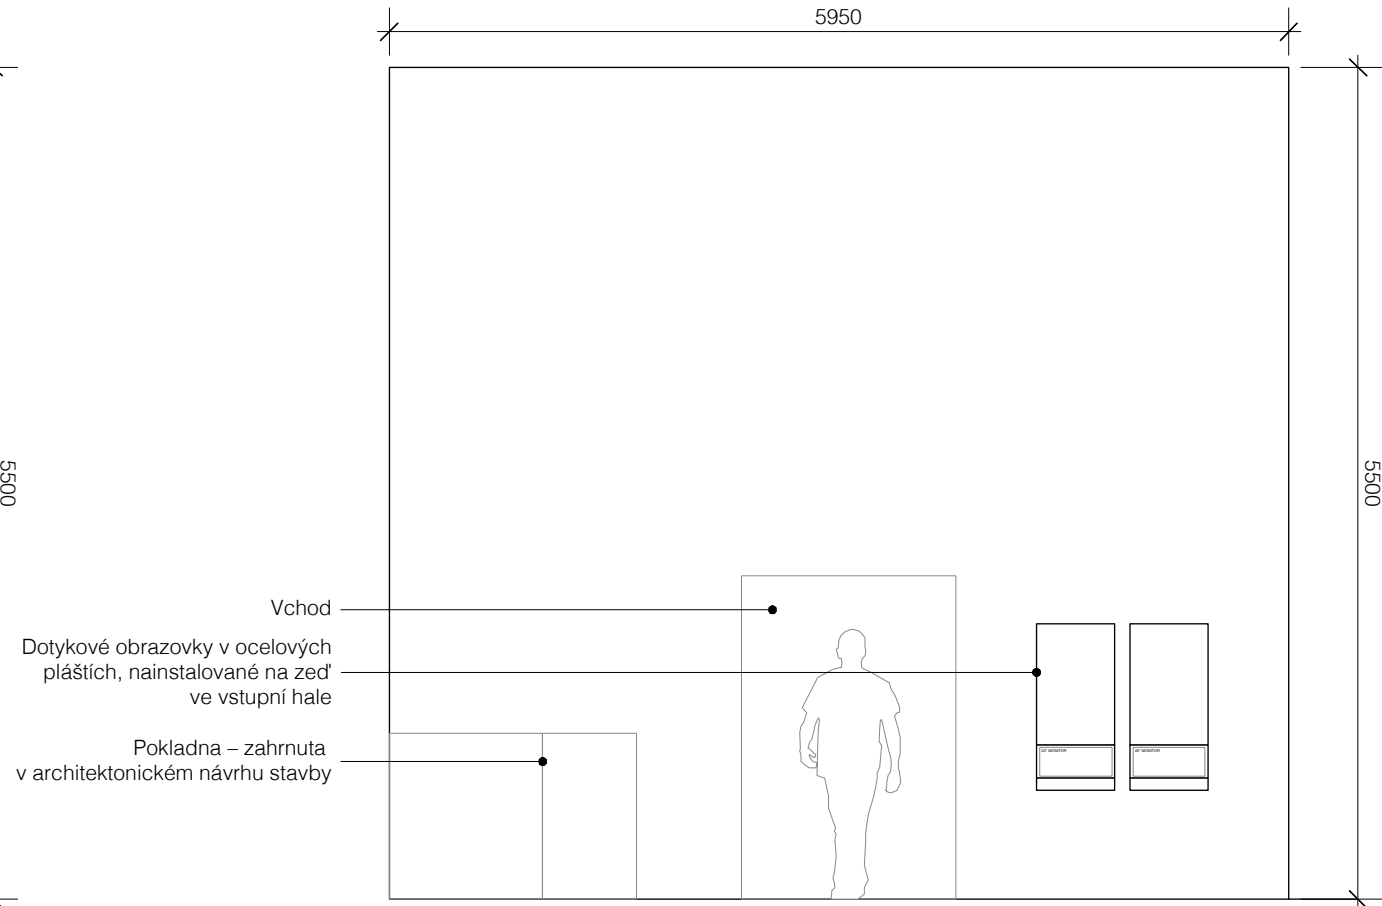


POHLED 2 – VSTUPNÍ HALA
Měřítko 1.50 @ A3

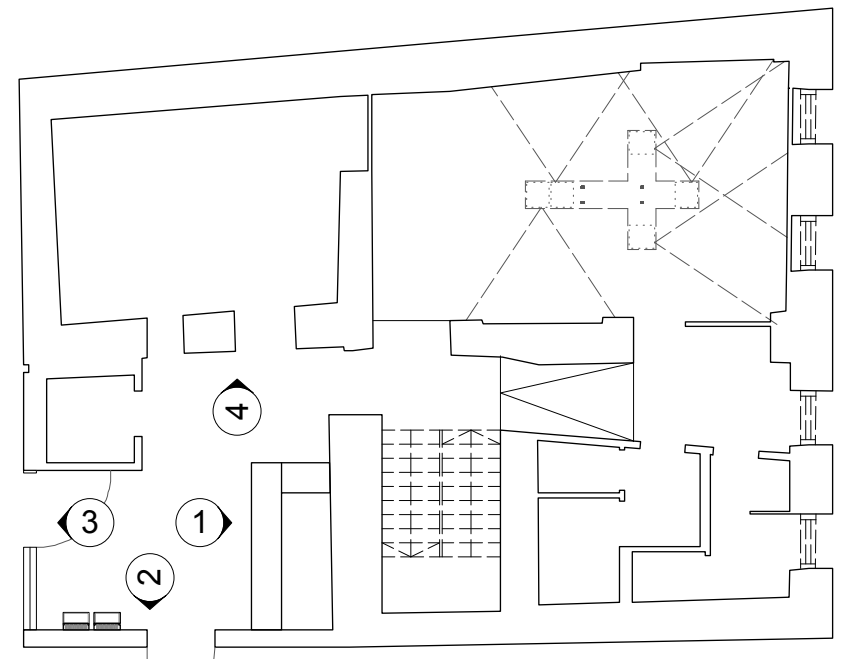


PŘEHLED
NENÍ V MĚŘÍTKU


A	07.10.18	Nacenění				All Things Studio All Things Studio LTD 18–20 Scrutton Street Fourth Floor London EC2R 4XD www.allthings.is info@allthings.is +44 (0) 7429882866	Projekt	Dům přírody Pálavy	Číslo	024_200	Číslo zakázky	024
B	17.10.18	Žádost o dotaci					Klient	House of Nature	Měřítko	1:50 @ A3	Nakreslil	PT
							Výkres	Pohledy – Vstupní hala	Datum	07.10.2018	Revize	B

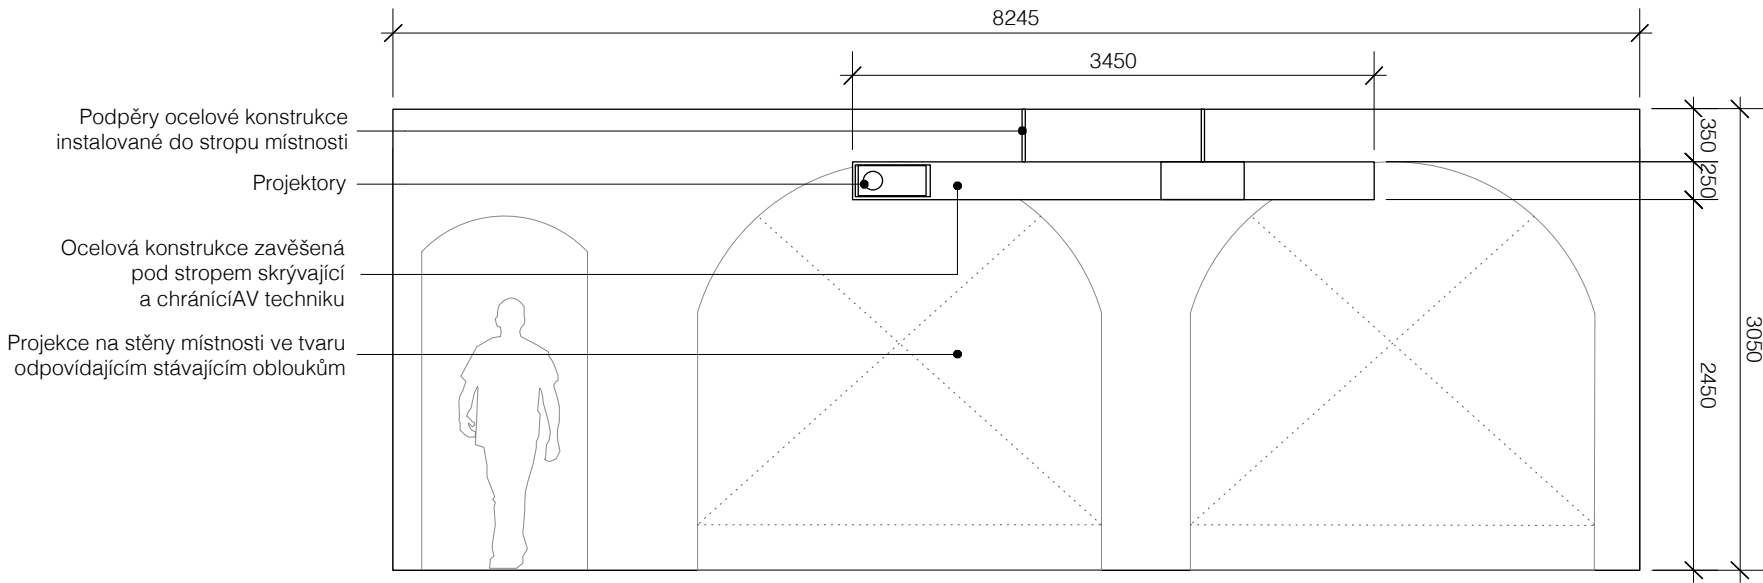

POHLED 1 – IMERSIVNÍ PROJEKCE
Měřítko 1.50 @ A3

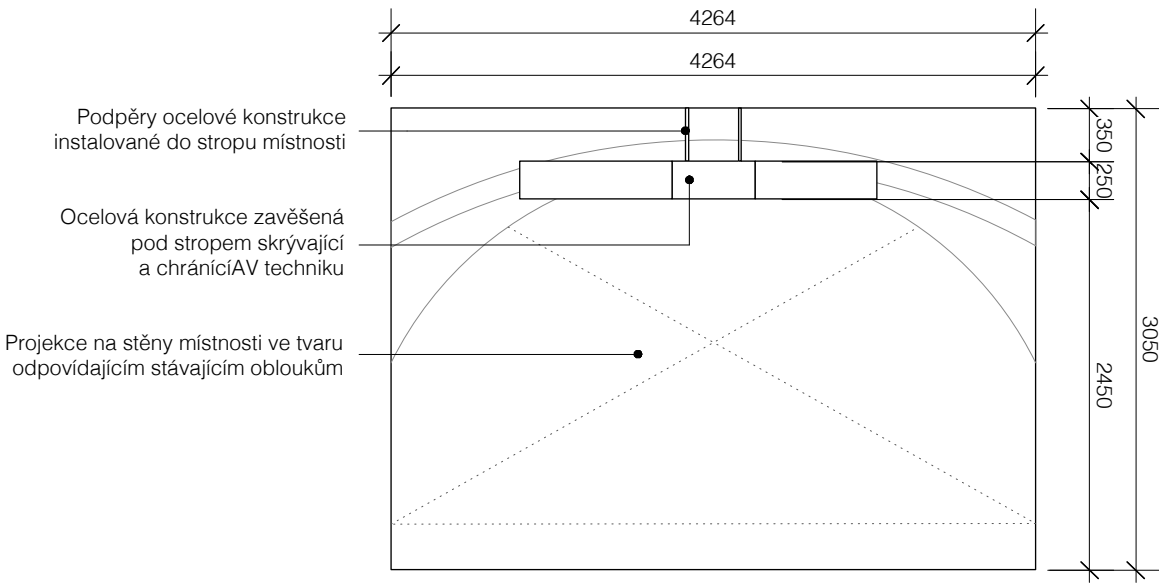


POHLED 2 – IMERSIVNÍ PROJEKCE
Měřítko 1.50 @ A3

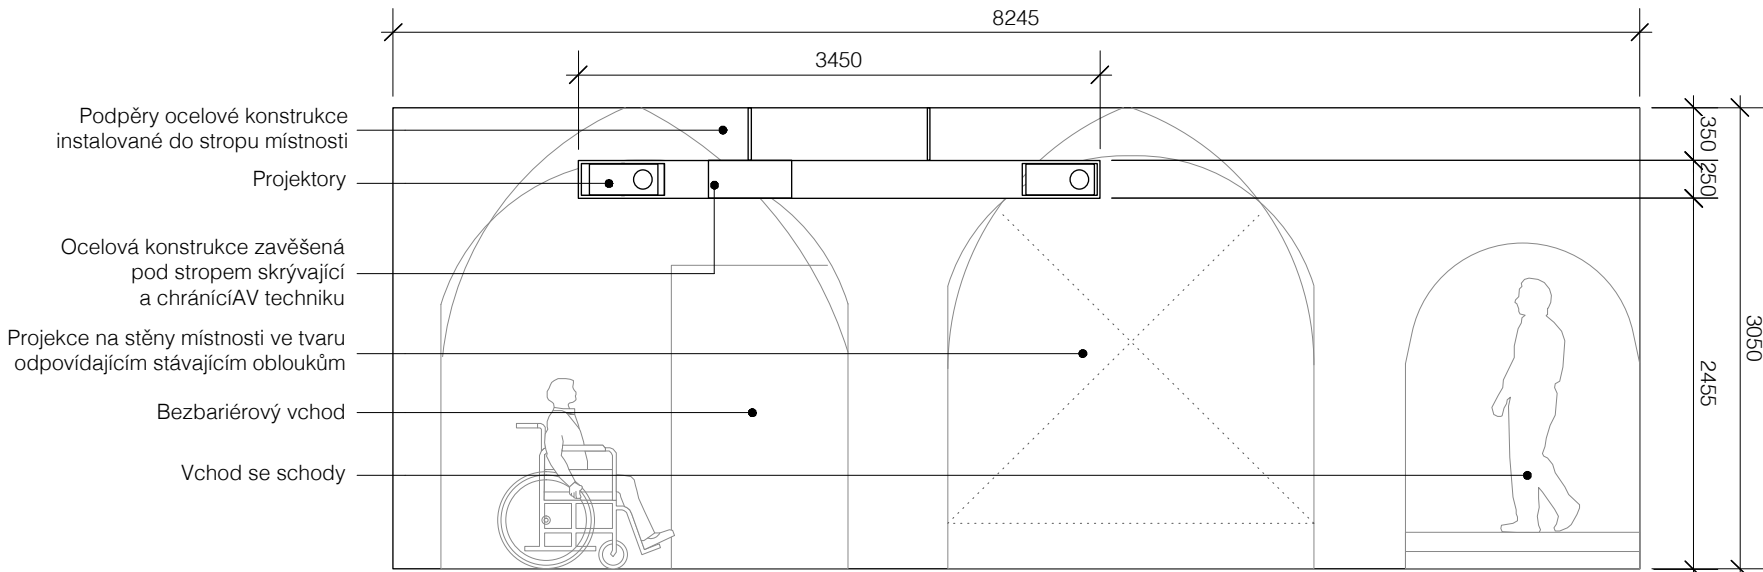

POHLED 3 – IMERSIVNÍ PROJEKCE
Měřítko 1.50 @ A3




INDIKATIVNÍ VIZUALIZACE
NENÍ V MĚŘÍTKU

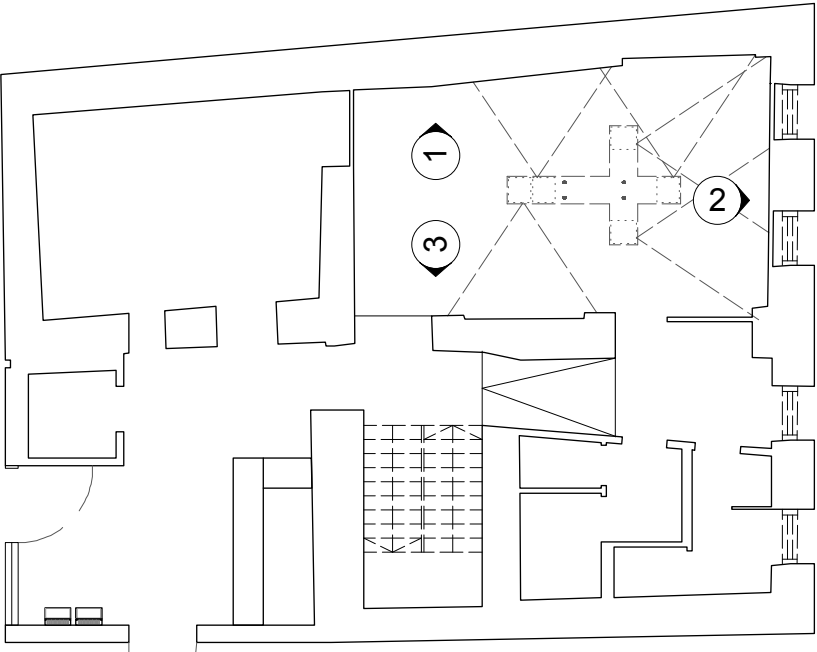


PŘEHLED
NENÍ V MĚŘÍTKU

A	07.10.18	Nacnění				All Things Studio All Things Studio LTD 18–20 Scrutton Street Fourth Floor London EC2R 4XD www.allthings.is info@allthings.is +44 (0) 7429882866	Projekt Dům přírody Pálavy Klient House of Nature Výkres Pohledy – Imersivní projekce	Číslo 024_210	Číslo zakázky 024
B	17.10.18	Žádost o dotaci						Měřítko 1:50 @ A3	Nakreslil PT
								Datum 07.10.2018	Revize B

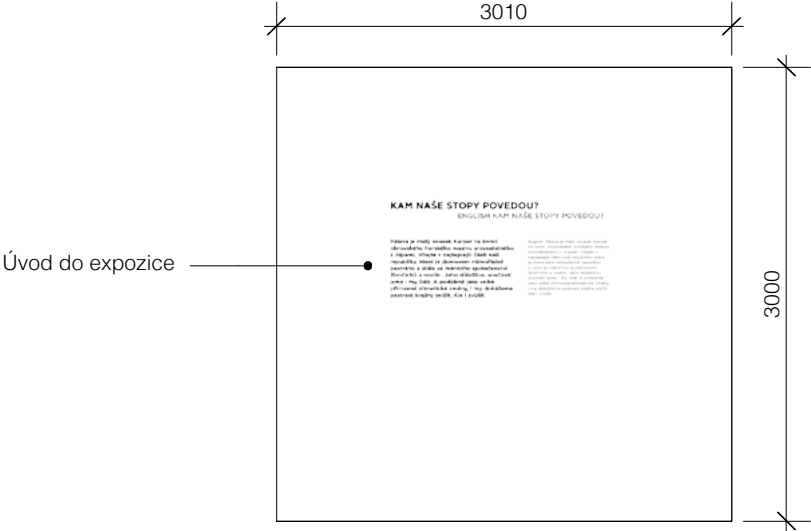


Úvod do expozice

POHLED 1 – ÚVOD DO EXPOZICE
Měřítko 1.50 @ A3

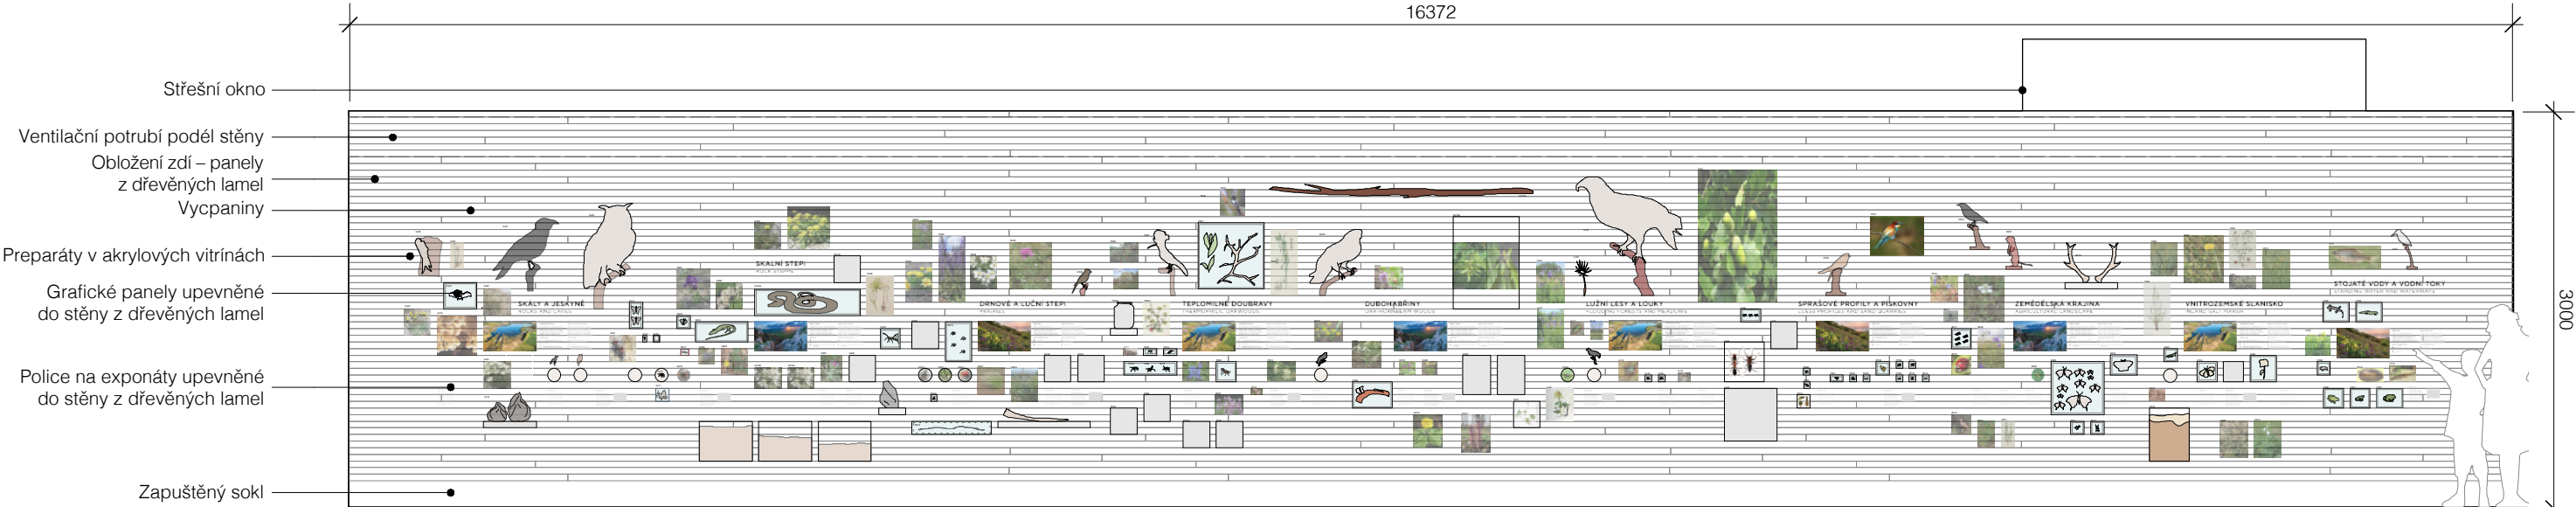


POHLED 2 – ZEĎ PESTROSTI
Měřítko 1.50 @ A3

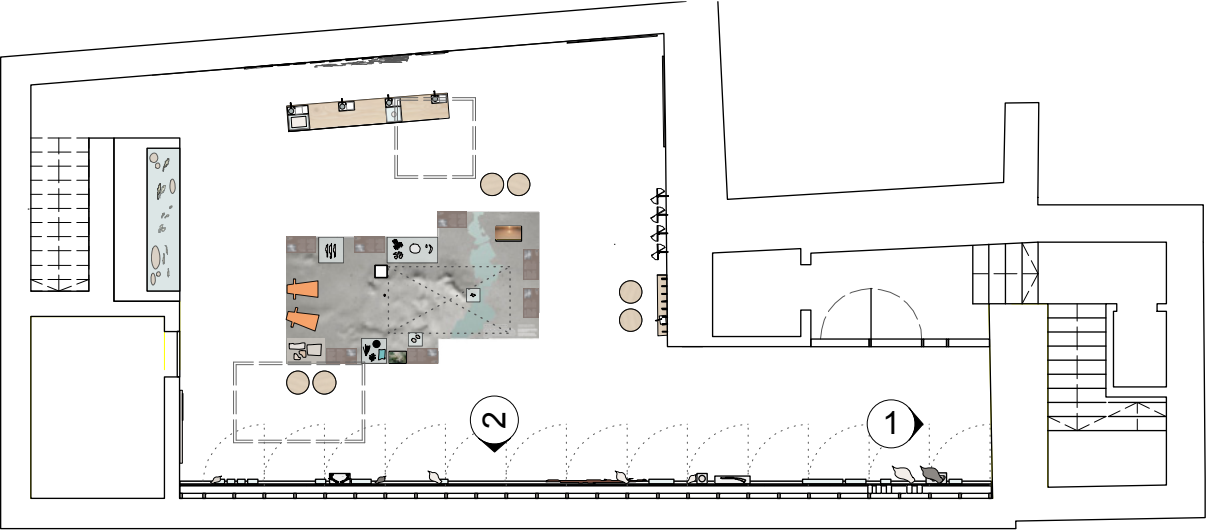


PŘEHLED
NENÍ V MĚŘÍTKU


A	07.10.18	Nacenní				All Things Studio All Things Studio LTD 18–20 Scrutton Street Fourth Floor London EC2R 4XD www.allthings.is info@allthings.is +44 (0) 7429882866	Projekt Dům přírody Pálavy Klient House of Nature Výkres Pohledy 1-2 – Suterénní expozice	Číslo	024_220	Číslo zakázky	024
B	17.10.18	Žádost o dotaci						Měřítko	1:50 @ A3	Nakreslil	PT
								Datum	07.10.2018	Revize	B

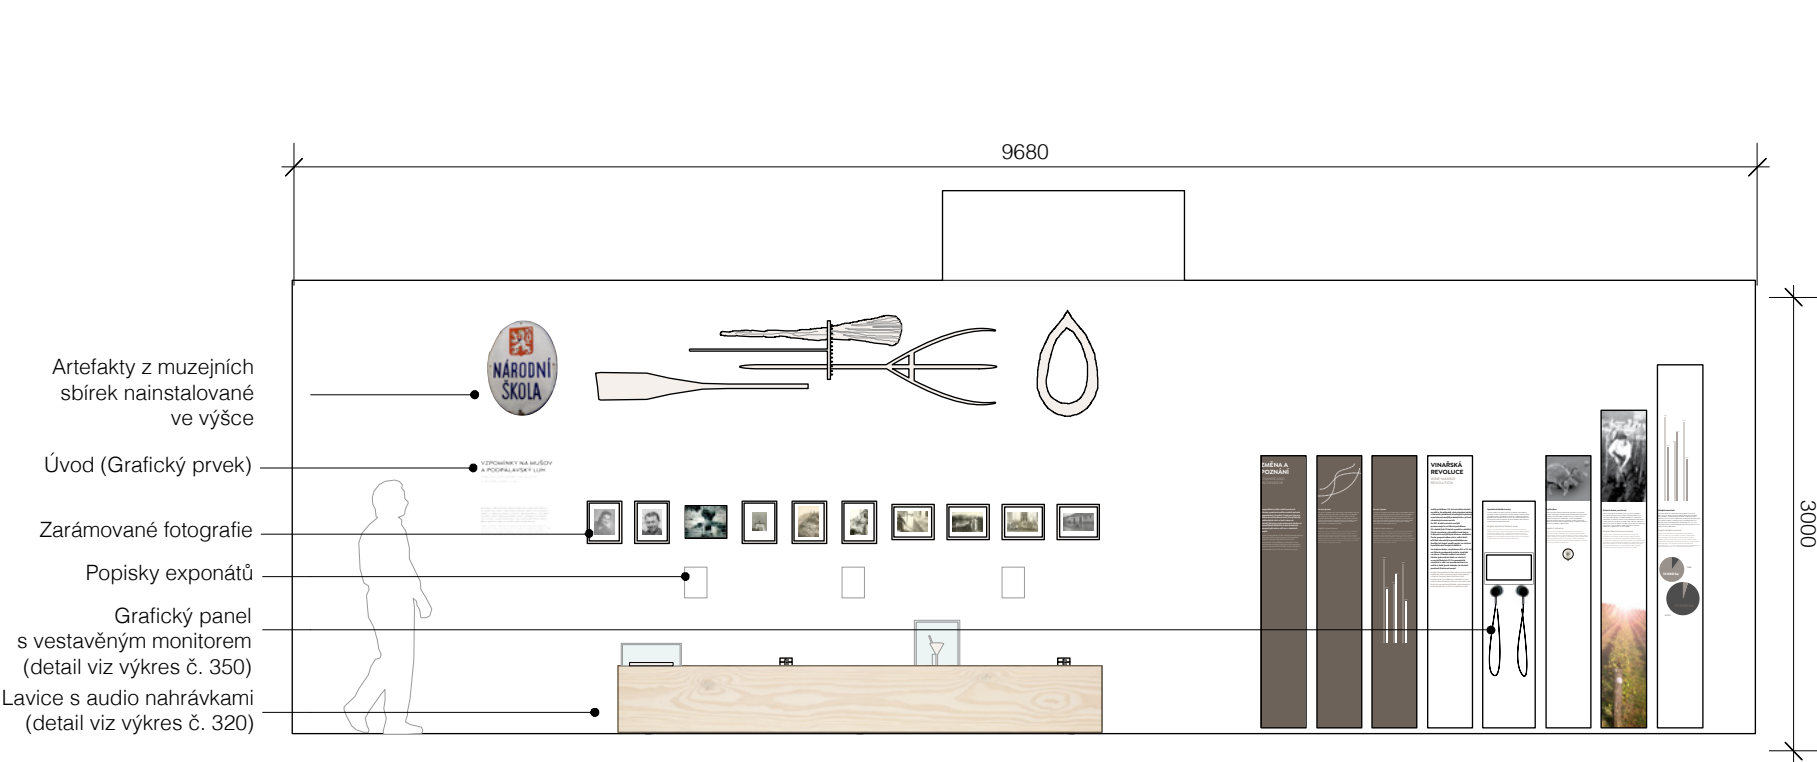


POHLED 4 – VZPOMÍNKY, ODHALENÍ
Měřítko 1.50 @ A3

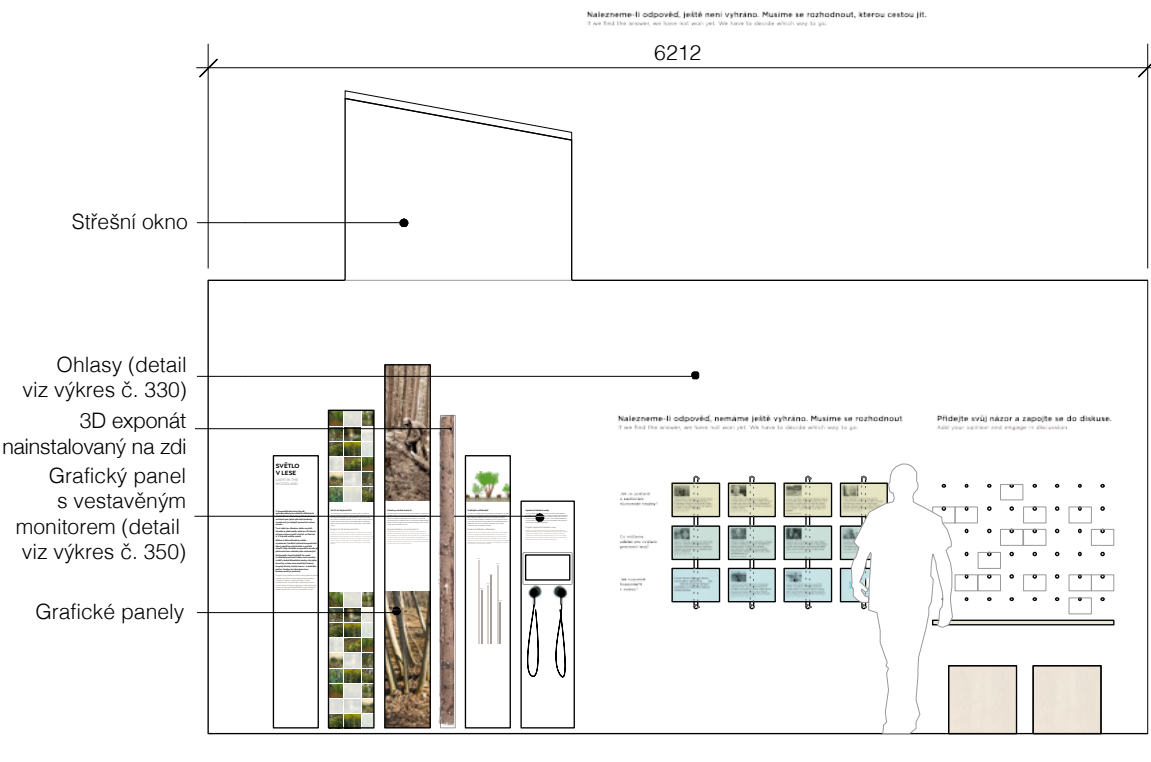

POHLED 5 – ODHALENÍ, DISKUZE A OHLASY
Měřítko 1.50 @ A3

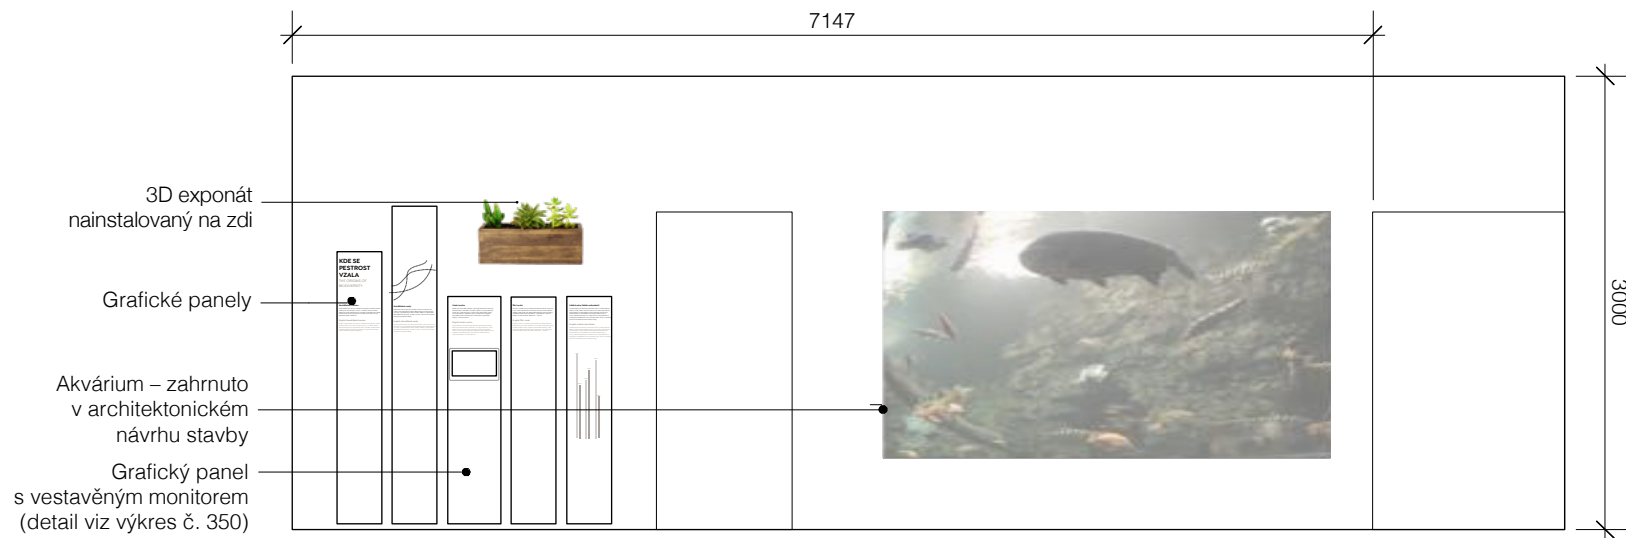


POHLED 3 – AKVÁRIUM
Měřítko 1.50 @ A3

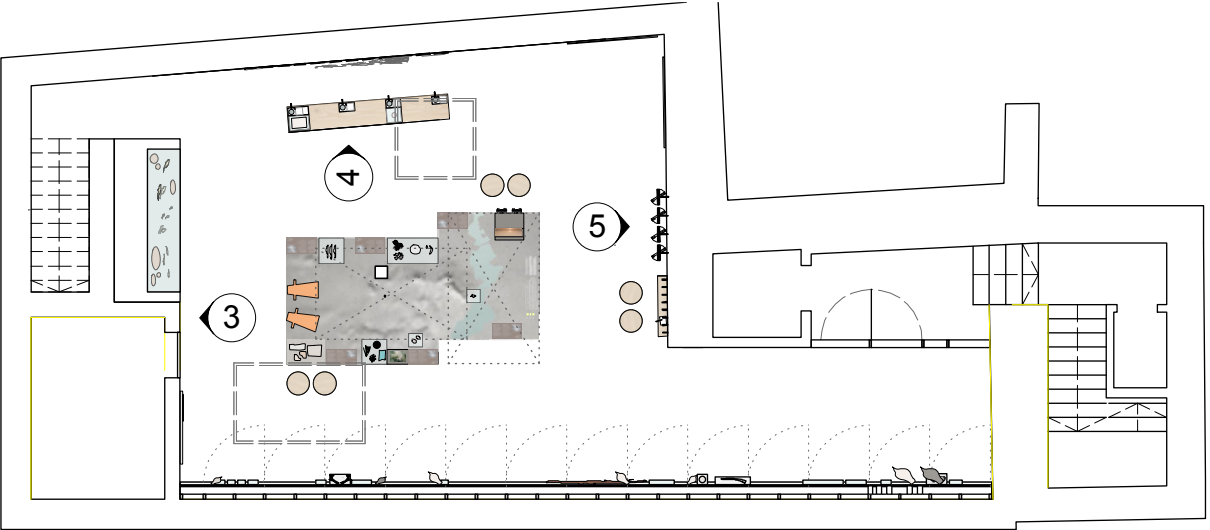


PŘEHLED
NENÍ V MĚŘÍTKU

A	07.10.18	Nacení				All Things Studio All Things Studio LTD 18–20 Scrutton Street Fourth Floor London EC2R 4XD www.allthings.is info@allthings.is +44 (0) 7429882866	Projekt	Dům přírody Pálavy	Číslo	024_230	Číslo zakázky	024
B	17.10.18	Žádost o dotaci					Klient	House of Nature	Měřítko	1:50 @ A3	Nakreslil	MS
C	07.05.20	Výběrové řízení na dodavatele					Výkres	Pohledy 3-5 – Suterénní expozice	Datum	07. 05.2020	Revize	C

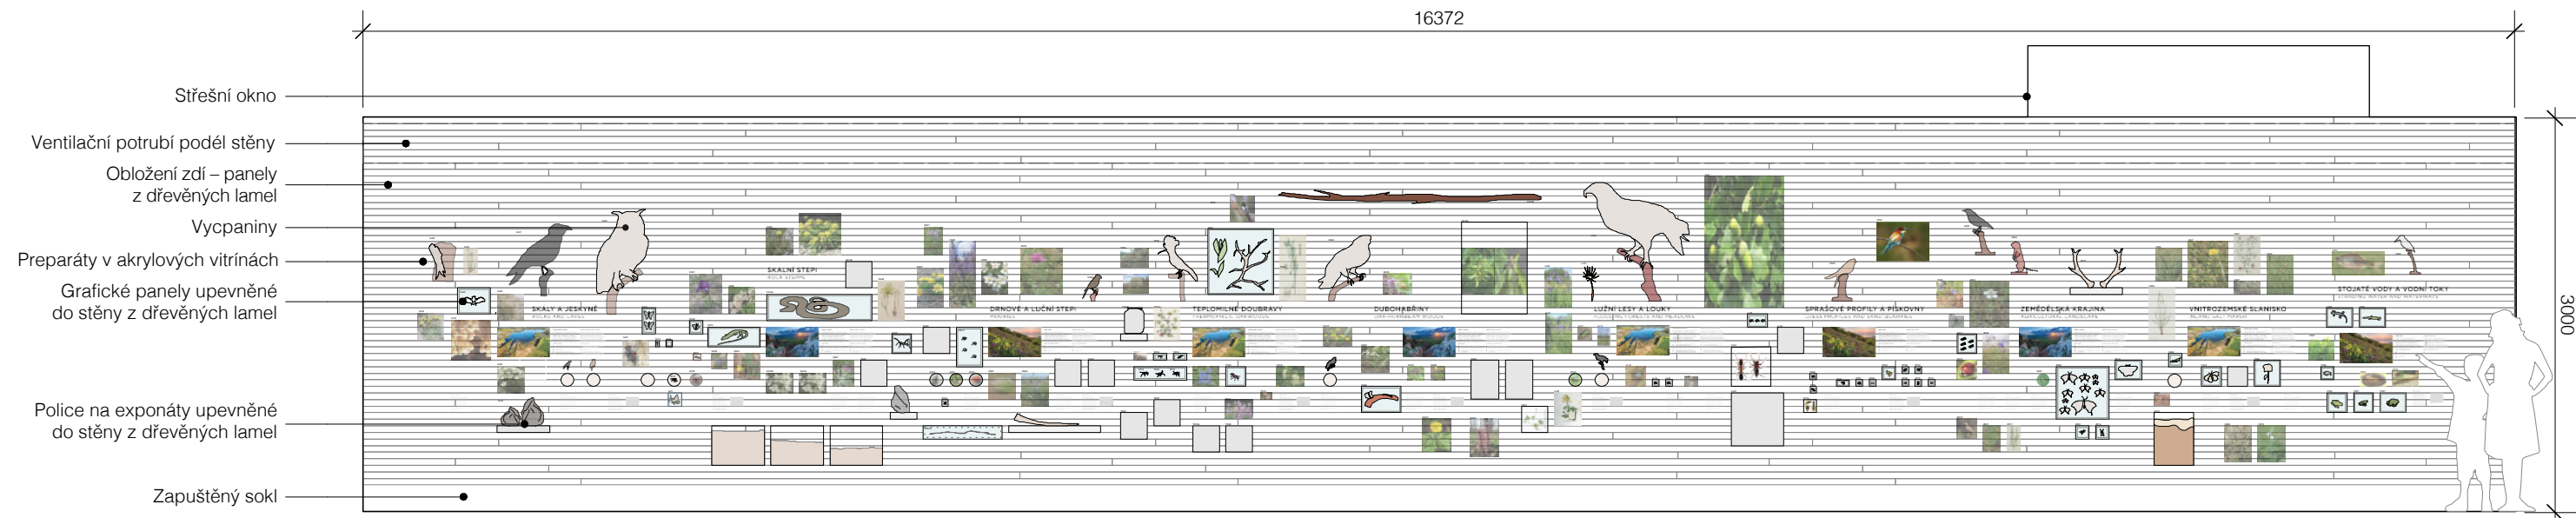


POHLED – ZEĎ PESTROSTI
Měřítko 1.50 @ A3

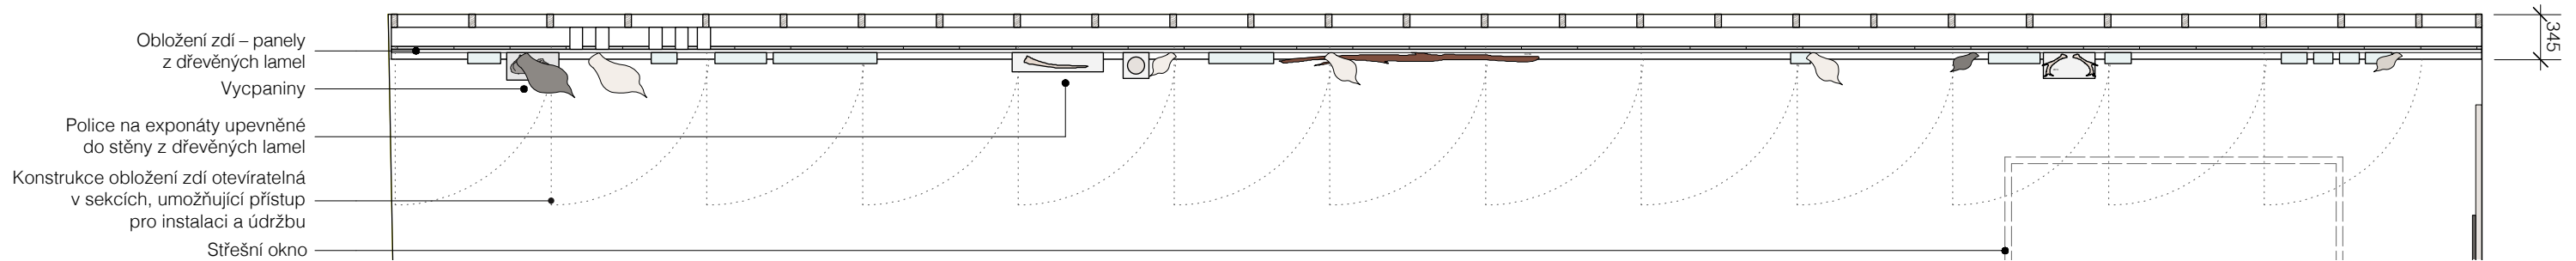


PŮDORYS – ZEĎ PESTROSTI
Měřítko 1.50 @ A3

A	07.10.18	Nacnění				All Things Studio All Things Studio LTD 18–20 Scrutton Street Fourth Floor London EC2R 4XD www.allthings.is info@allthings.is +44 (0) 7429882866	Projekt	Dům přírody Pálavy	Číslo	024_300	Číslo zakázky	024
B	17.10.18	Žádost o dotaci					Klient	House of Nature	Měřítko	1:50 @ A3	Nakreslil	PT
							Výkres	Detaily – Zeď pestrosti	Datum	09.10.2018	Revize	B

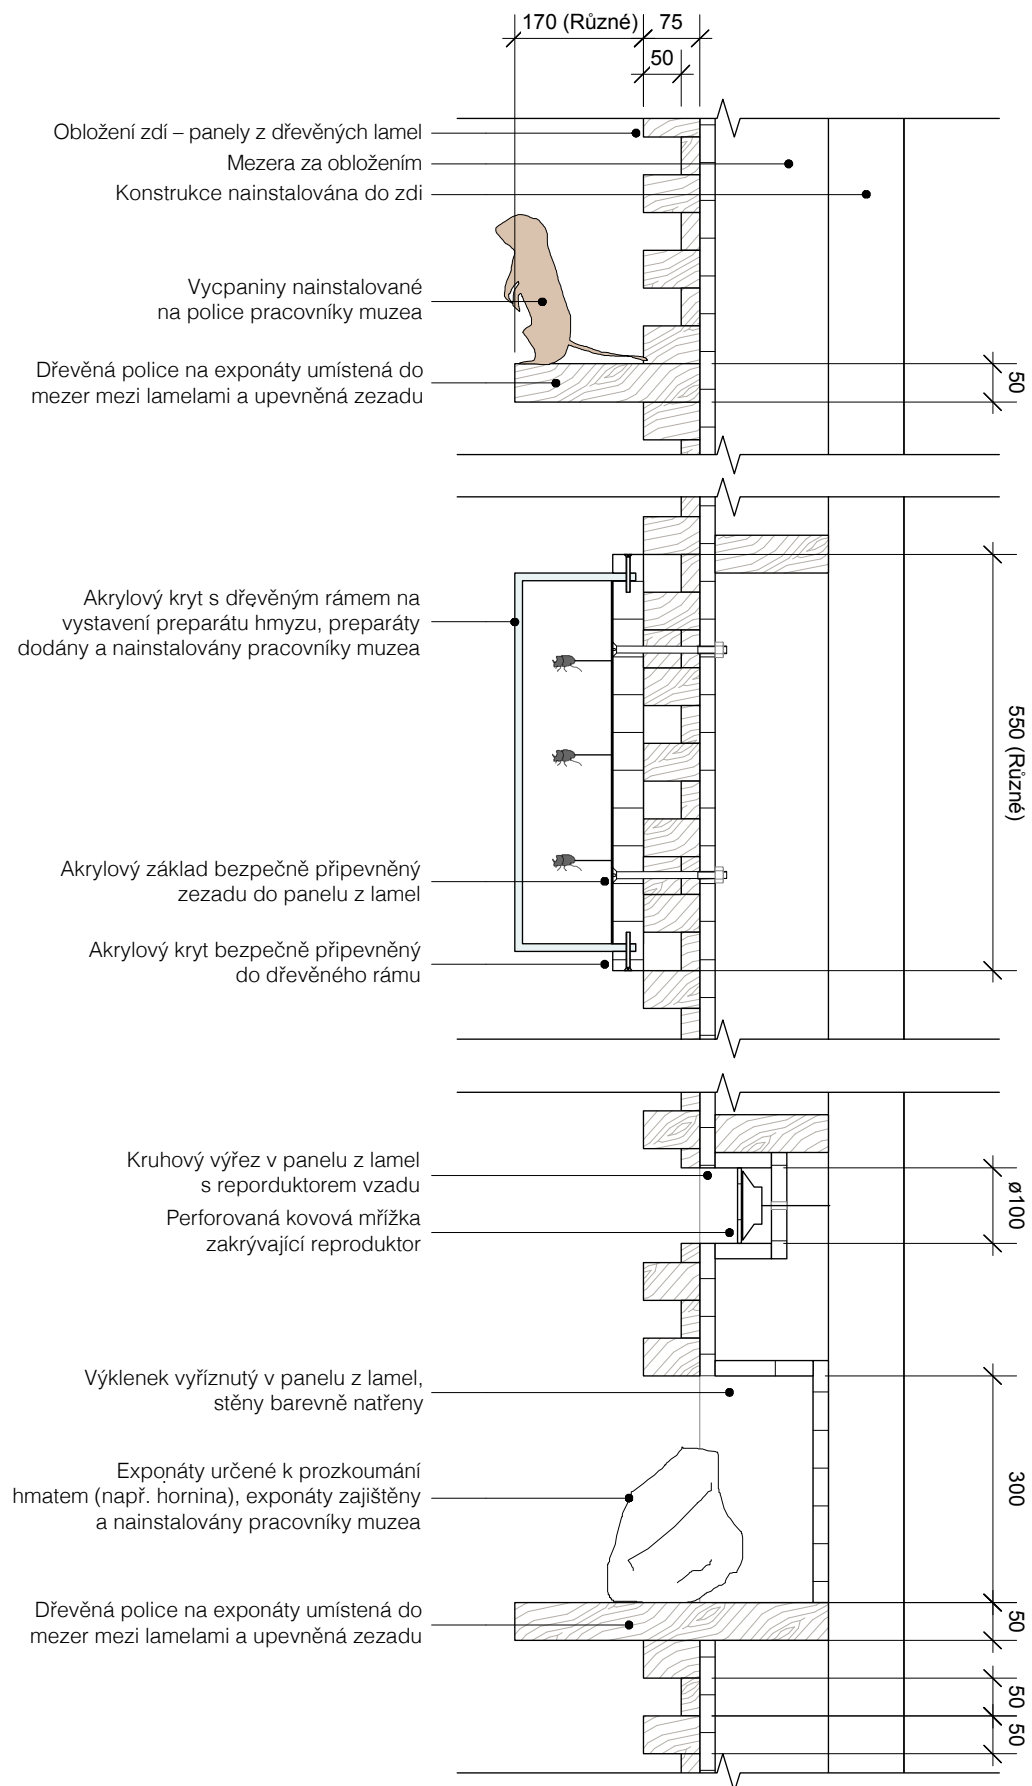

PRŮŘEZ TYPICKÉ DETAILY – ZEĎ PESTROSTI
Měřítko 1.10 @ A3

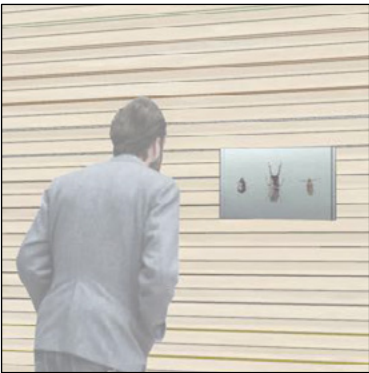

PREPARÁTY ZALITÉ DO PRYSKYŘICE



HLASY PTÁKŮ



HERBÁŘOVÉ POLOŽKY



POLICE NA EXPONÁTY




AKRYLOVÉ VITRINY



LUPA



HMATKY

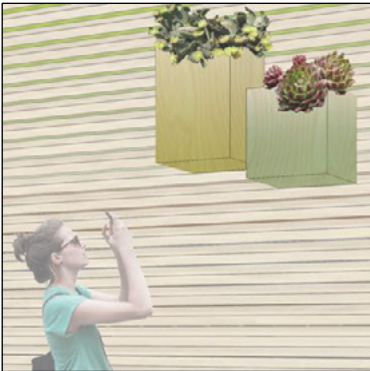

KVĚTINÁČE S ŽIVÝMI ROSTLINAMI

Povrch zdi pestrosti z horizontálních dřevěných lamel umožňující flexibilní vystavení exponátů


Horní a dolní část dřevěných lamel barevně natřená, barvy reflektují charakter stanovišť a se mění po délce zdi



INDIKATIVNÍ ZOBRAZENÍ – ZPŮSOBY VYSTAVENÍ EXPONÁTŮ
NENÍ V MĚŘÍTKU

INDIKATIVNÍ ZOBRAZENÍ – LAMELOVÉ PANELE
Měřítko 1.10 @ A3


A	07.10.18	Nacenení				All Things Studio All Things Studio LTD 18–20 Scrutton Street Fourth Floor London EC2R 4XD www.allthings.is info@allthings.is +44 (0) 7429882866	Projekt Dům přírody Pálavy Klient House of Nature Výkres Detaily – Zeď pestrosti	Číslo	024_301	Číslo zakázky	024
B	17.10.18	Žádost o dotaci						Měřítko	1:10 / NTS @ A3	Nakreslil	PT
								Datum	07.10.2018	Revize	B

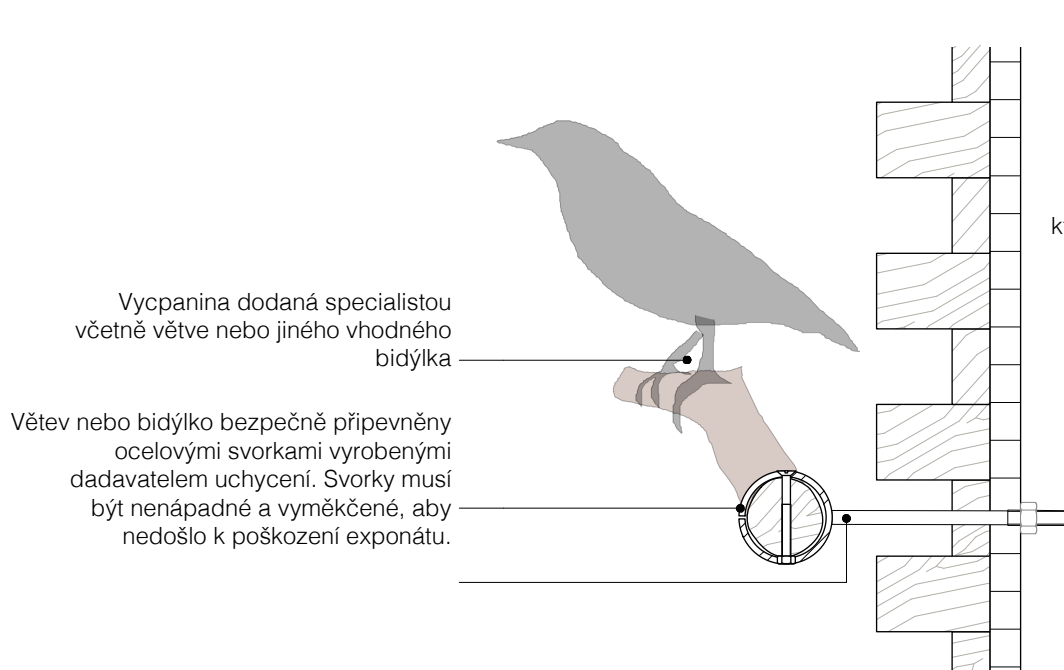

Vycpanina dodaná specialistou včetně větve nebo jiného vhodného bidýlka

Větev nebo bidýlko bezpečně připevněny ocelovými svorkami vyrobenými dodavatelem uchycení. Svorky musí být nenápadné a vyměkčené, aby nedošlo k poškození exponátu.

TYPICKÉ UCHYCENÍ – TAXIDERMIE / MODEL
MĚŘITKO 1:5 @ A3

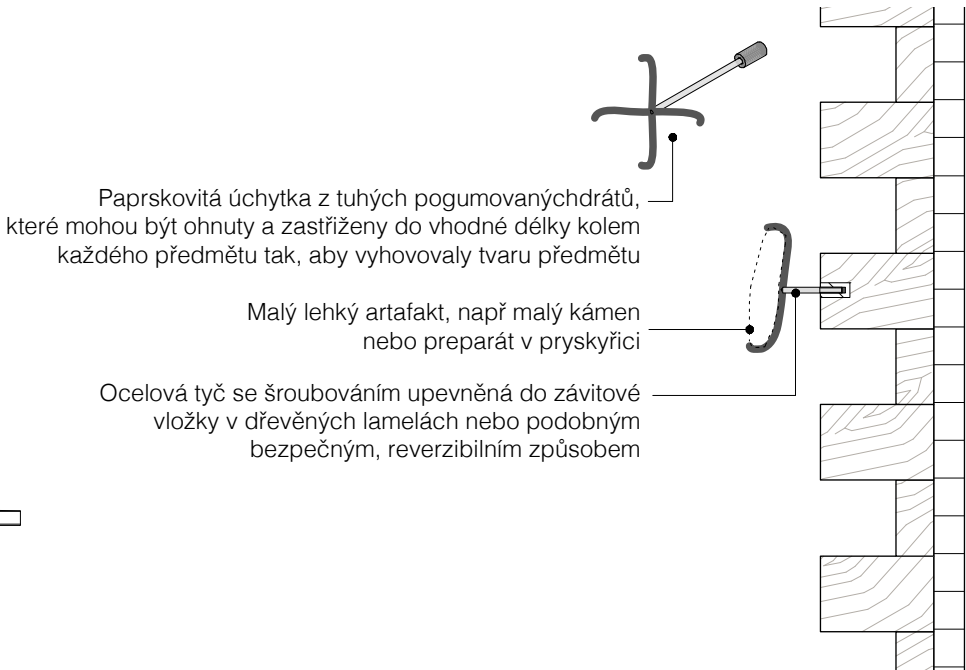


Paprskovitá úchytka z tuhých pogumovanýchdrátů, které mohou být ohnuty a zastříženy do vhodné délky kolem každého předmětu tak, aby vyhovovaly tvaru předmětu

Malý lehký artefakt, např malý kámen nebo preparát v pryskyřici

Ocelová tyč se šroubováním upevněná do závitové vložky v dřevěných lamelách nebo podobným bezpečným, reverzibilním způsobem

TYPICKÉ UCHYCENÍ – MALÉ OBJEKTY
MĚŘITKO 1:5 @ A3

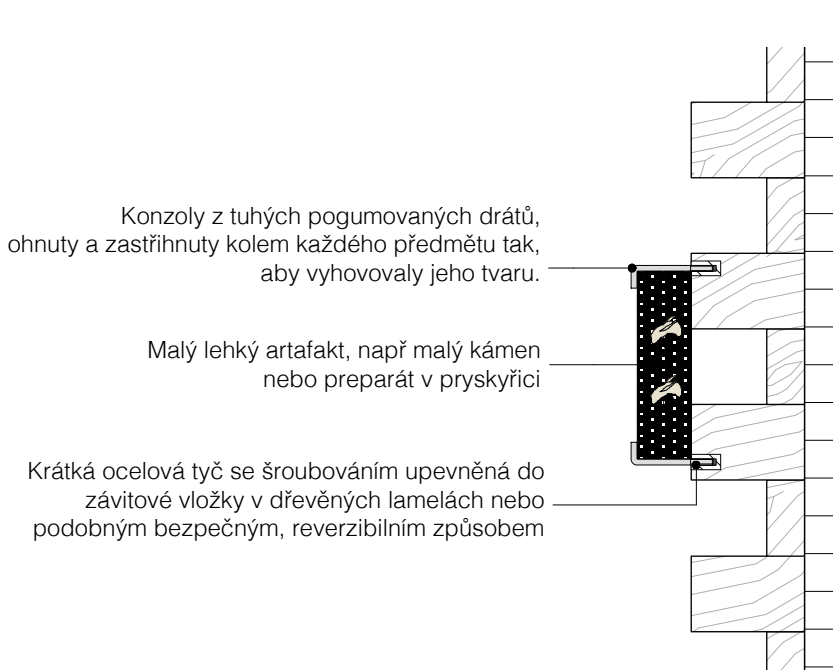


Konzoly z tuhých pogumovaných drátů, ohnuty a zastříhnuty kolem každého předmětu tak, aby vyhovovaly jeho tvaru.

Malý lehký artefakt, např malý kámen nebo preparát v pryskyřici

Krátká ocelová tyč se šroubováním upevněná do závitové vložky v dřevěných lamelách nebo podobným bezpečným, reverzibilním způsobem


TYPICKÉ UCHYCENÍ – EXPONÁTY ZALITÉ V PRYSKYŘICI
MĚŘITKO 1:5 @ A3

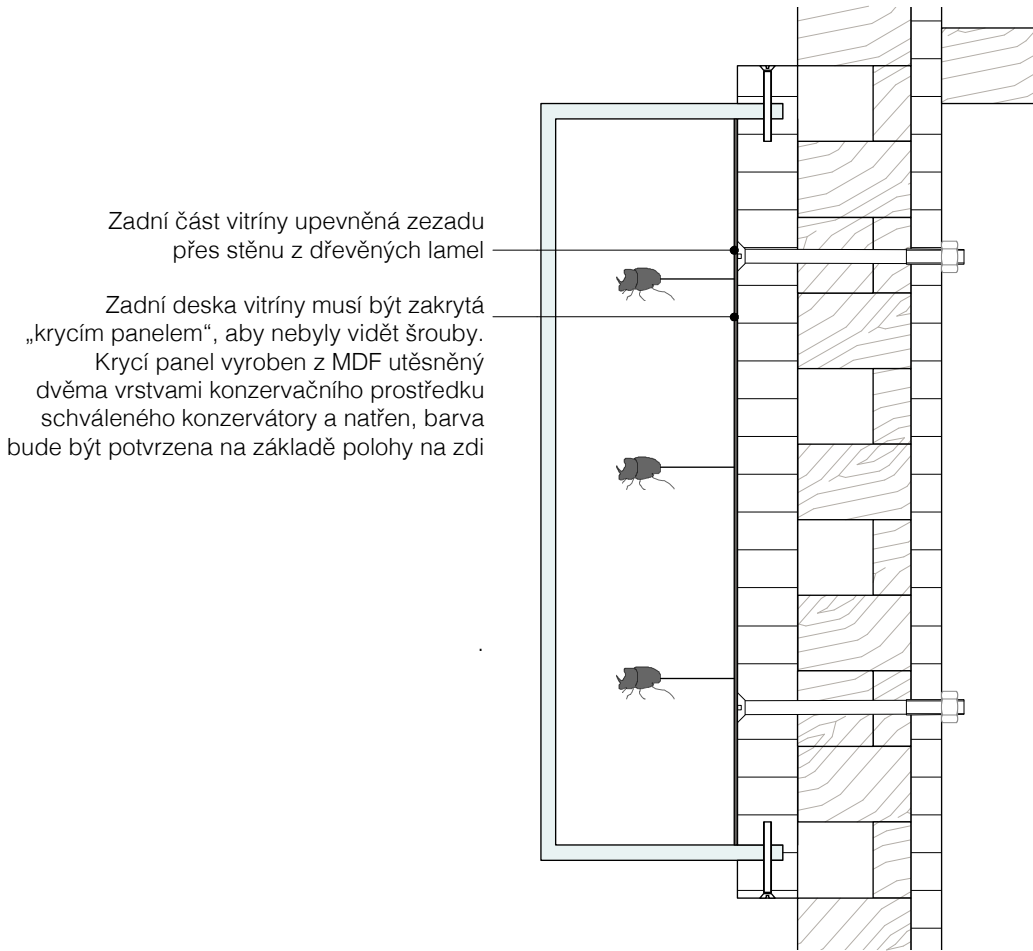

Zadní část vitríny upevněná zezadu přes stěnu z dřevěných lamel

Zadní deska vitríny musí být zakrytá „krycím panelem“, aby nebyly vidět šrouby. Krycí panel vyroben z MDF utěsněný dvěma vrstvami konzervačního prostředku schváleného konzervátory a natřen, barva bude být potvrzena na základě polohy na zdi

TYPICKÉ UCHYCENÍ – ARTEFAKTY V AKRYLOVÝCH VITRÍNÁCH
MĚŘITKO 1:5 @ A3

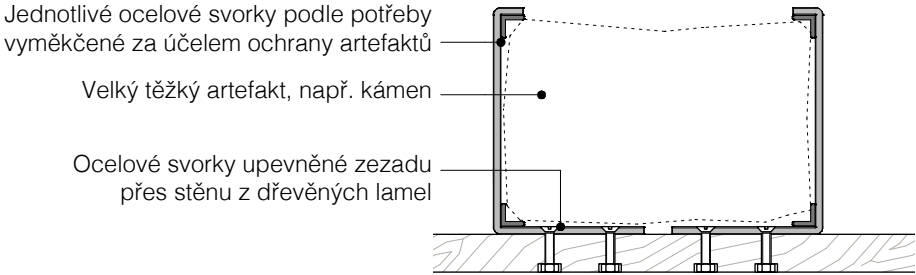


Jednotlivé ocelové svorky podle potřeby vyměkčené za účelem ochrany artefaktů

Velký těžký artefakt, např. kámen

Ocelové svorky upevněné zezadu přes stěnu z dřevěných lamel


TYPICKÉ UCHYCENÍ – TĚŽKÉ OBJEKTY (POHLED)
MĚŘITKO 1:5 @ A3

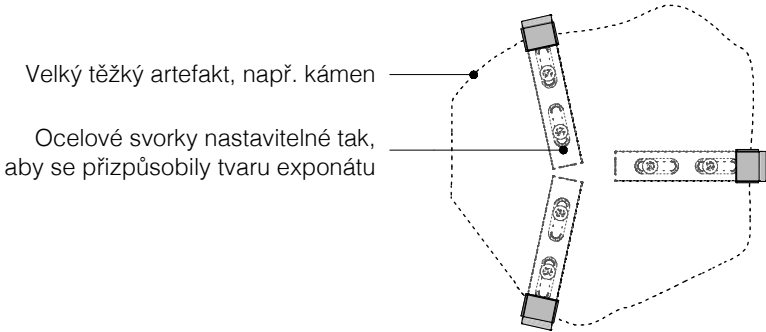

Velký těžký artefakt, např. kámen

Ocelové svorky nastavitelné tak, aby se přizpůsobily tvaru exponátu

TYPICKÉ UCHYCENÍ – TĚŽKÉ OBJEKTY (PŮDORYS)
MĚŘITKO 1:5 @ A3

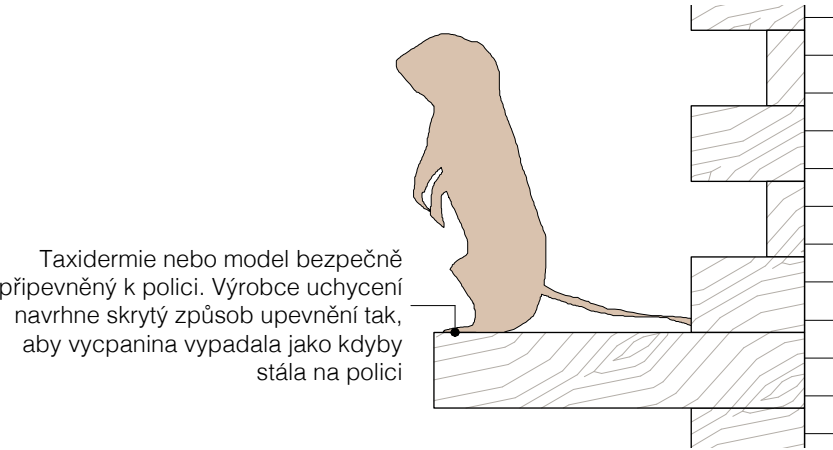


Taxidermie nebo model bezpečně připevněný k polici. Výrobce uchycení navrhne skrytý způsob upevnění tak, aby vycpanina vypadala jako kdyby stála na polici

TYPICKÉ UCHYCENÍ – TAXIDERMIE / MODEL
MĚŘITKO 1:5 @ A3


Poznámka: tyto výkresy indikativně znázorňují typické úchyty za účelem odhadu nacenění výroby těchto úchytů. Všechny tyto návrhy mohou být přizpůsobeny jiným požadavkům, např. otočené tak, aby vyhovovalo nástěnným exponátům nebo exponátům ve vitríně.

Všechny finální řešení musí být instalována specialisty po konzultaci s konzervátory klienta a s přístupem k artefaktům, modelům, taxidermii apod za účelem stanovení skutečných rozměrů, hmotnosti a dalších kritérií.


A	07.05.20	Výběrové řízení na dodavatele				All Things Studio	All Things Studio LTD 18–20 Scrutton Street Fourth Floor London EC2R 4XD www.allthings.is info@allthings.is +44 (0) 7429882866	Projekt	Dům přírody Pálavy	Číslo	024_305	Číslo zakázky	024
								Klient	House of Nature	Měřítko	1:5 @ A3	Nakreslil	MS
								Výkres	Detail - Typické uchycení exponátů	Datum	07.05.2020	Revize	A

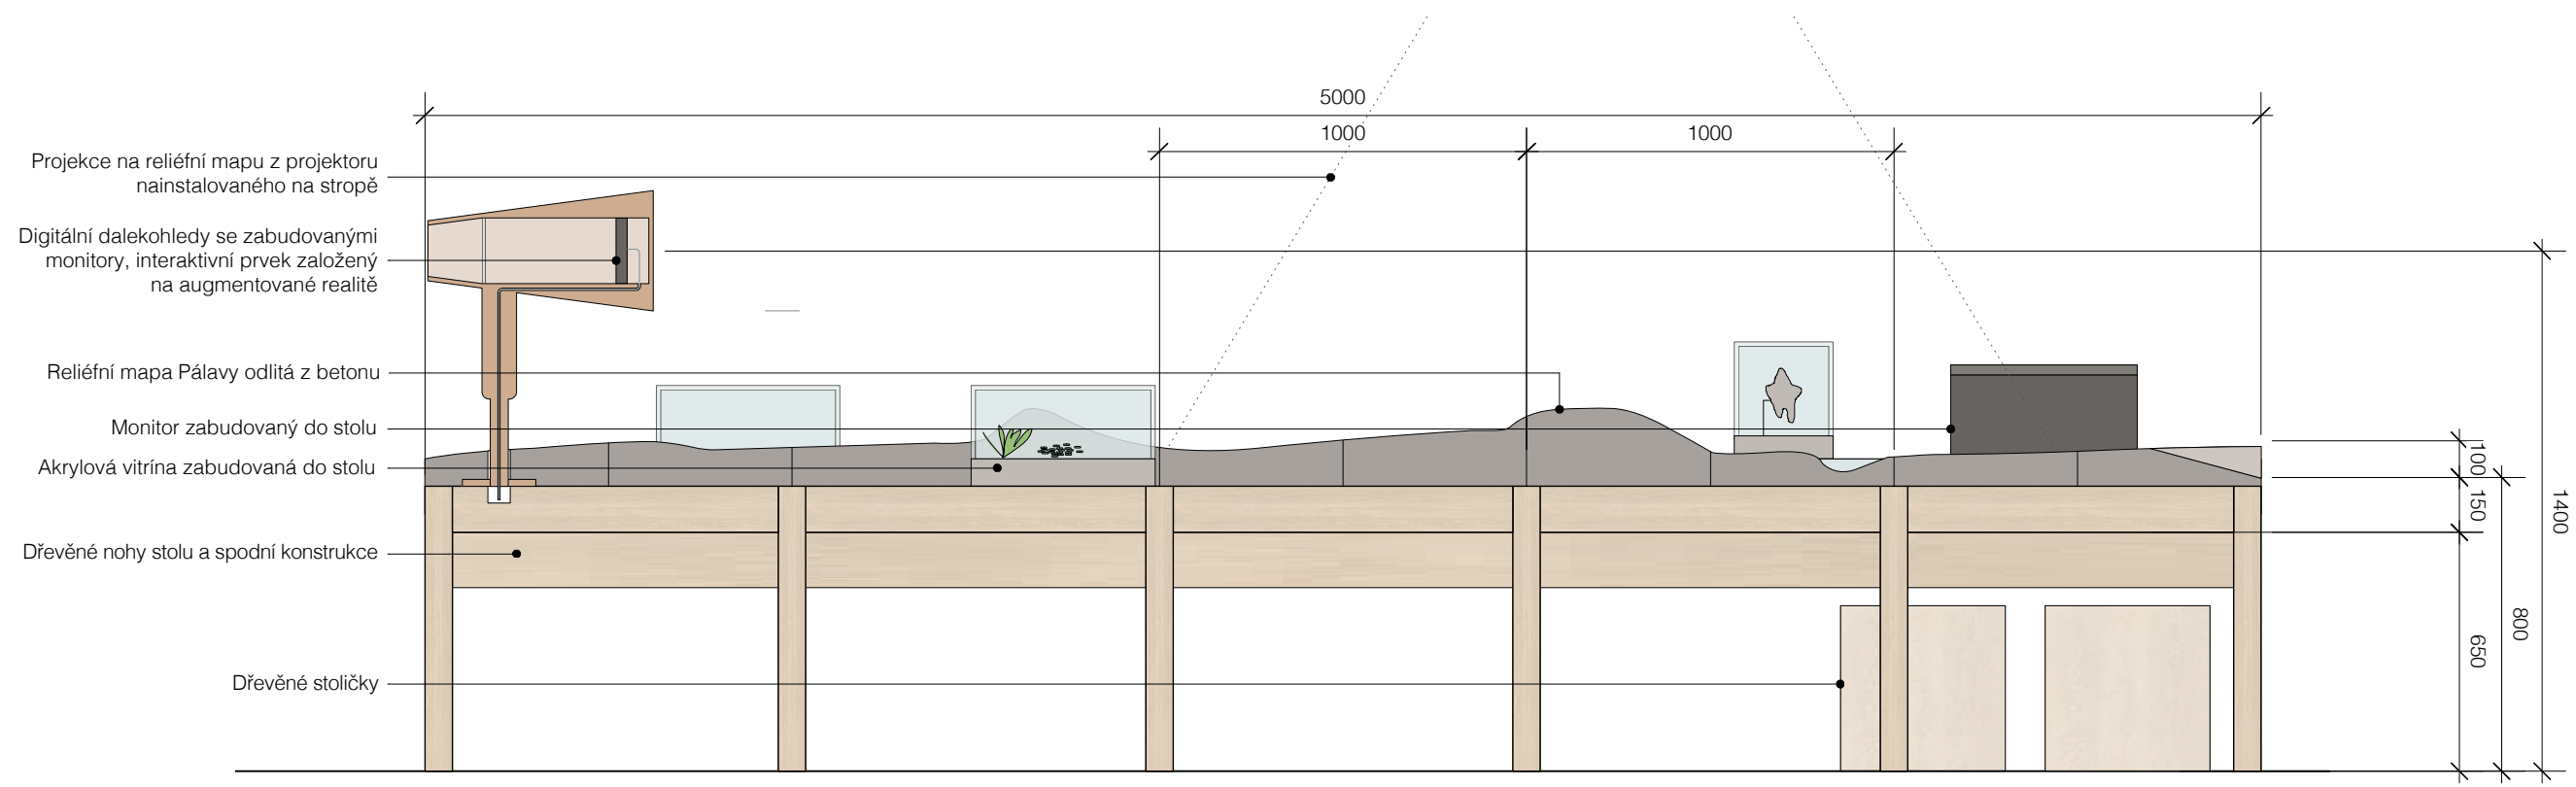

POHLED – MULTIMEDIÁLNÍ STŮL
Měřítko 1.20 @ A3

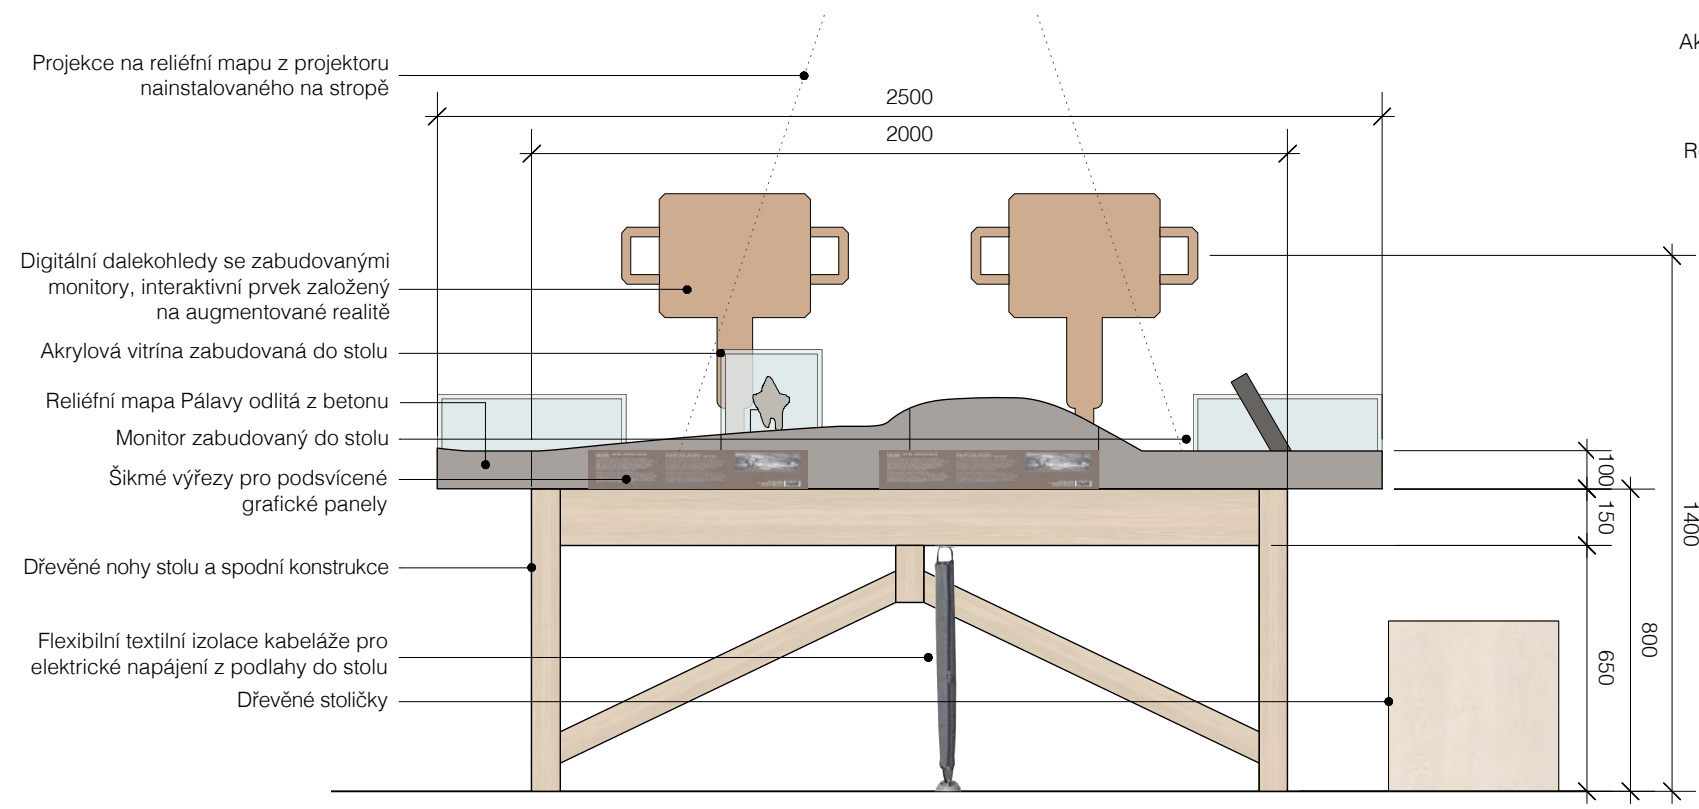


POHLED – MULTIMEDIÁLNÍ STŮL
Měřítko 1.20 @ A3

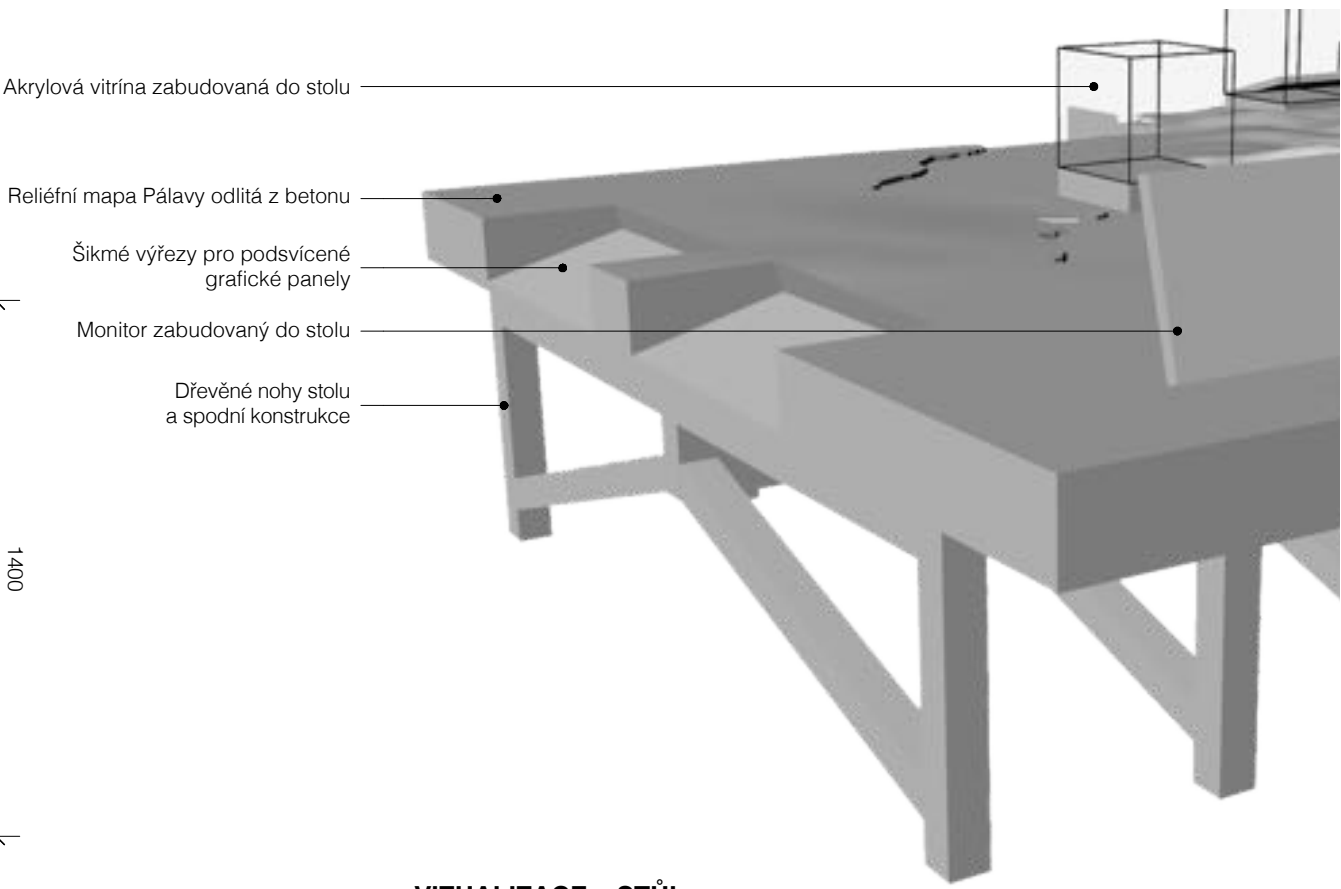

VIZUALIZACE – STŮL
NENÍ V MĚŘÍTKU


A	07.10.18	Nacnění				All Things Studio All Things Studio LTD 18–20 Scrutton Street Fourth Floor London EC2R 4XD www.allthings.is info@allthings.is +44 (0) 7429882866	Projekt	Dům přírody Pálavy	Číslo	024_311	Číslo zakázky	024
B	17.10.18	Žádost o dotaci					Klient	House of Nature	Měřítko	1:20 / NTS @ A3	Nakreslil	PT
							Výkres	Detaily – Multimediální stůl	Datum	07.10.2018	Revize	B

KRYT DOTYKOVÉ OBRAZOVKY

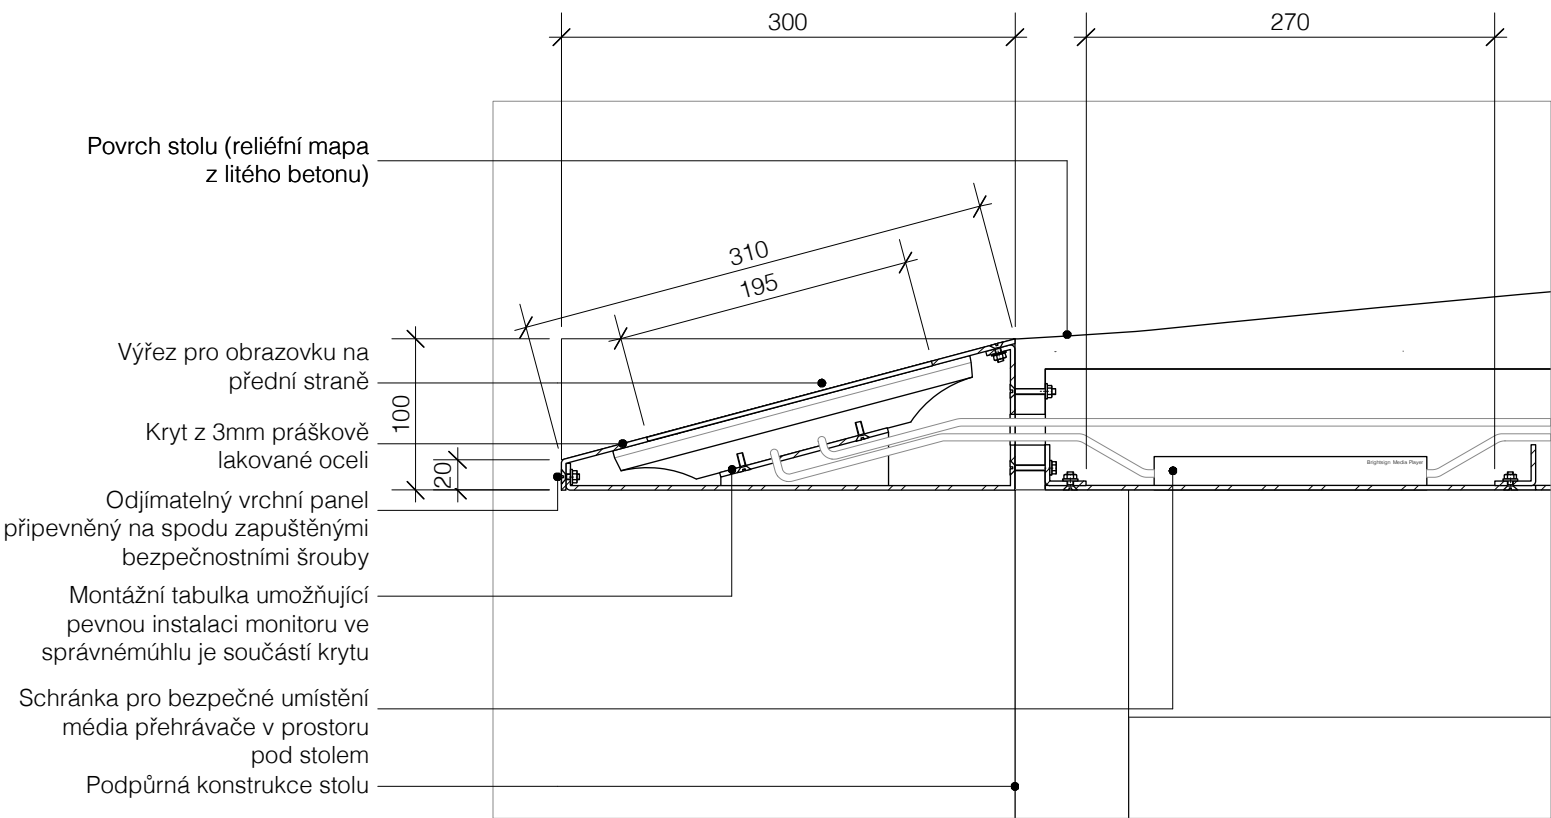


PRŮŘEZ DETAIL
MĚŘÍTKO 1:5 @ A3

KRYT MONITORU (FILM)

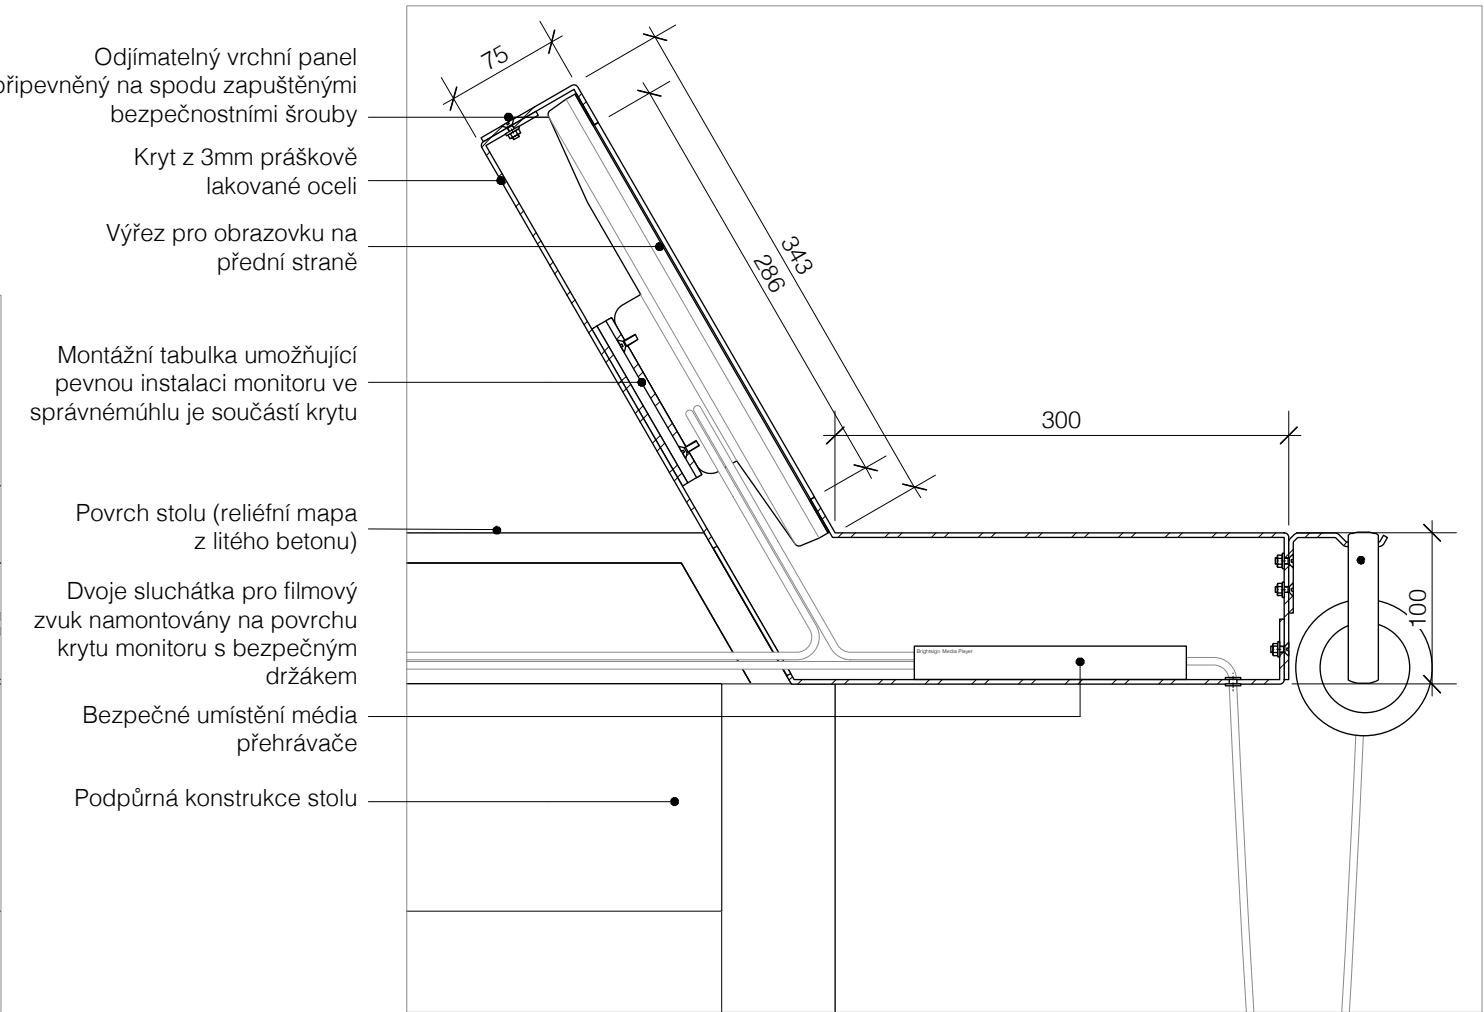


PRŮŘEZ DETAIL
MĚŘÍTKO 1:5 @ A3

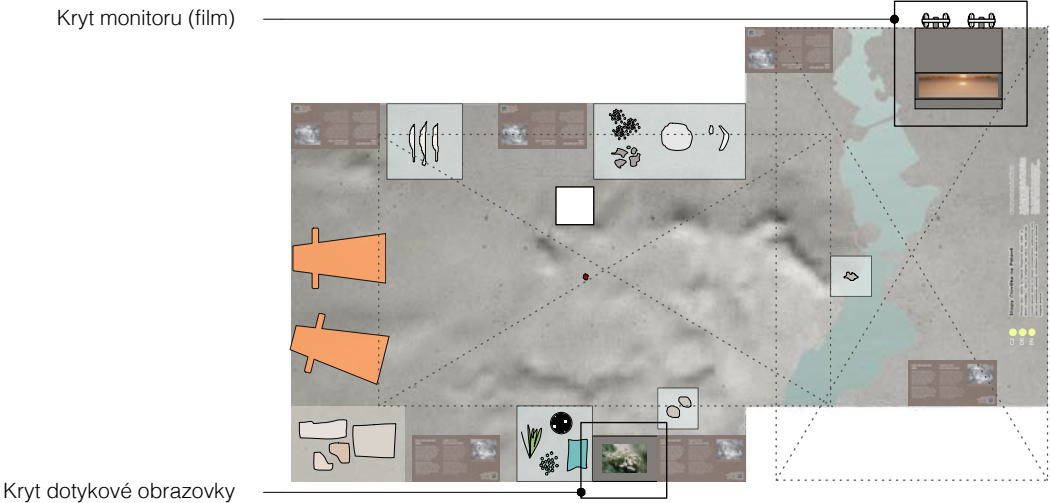


PŘEHLED
MĚŘÍTKO 1:50 @ A3


A	07.05.20	Výběrové řízení na dodavatele				All Things Studio All Things Studio LTD 18–20 Scrutton Street Fourth Floor London EC2R 4XD www.allthings.is info@allthings.is +44 (0) 7429882866	Projekt	Dům přírody Pálavy	Číslo	024_312	Číslo zakázky	024
							Klient	House of Nature	Měřítko	1:5 @ A3	Nakreslil	MS
							Výkres	Krytý monitorů zabudovaných do multimediálního stolu	Datum	07.05.2020	Revize	A

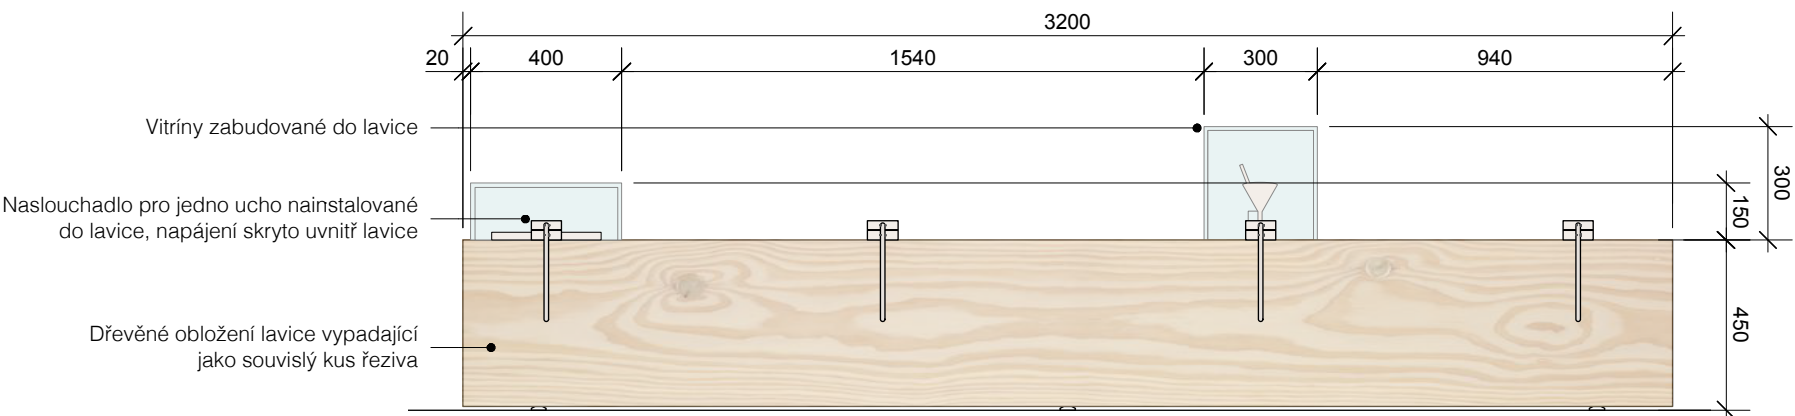


POHLED – VZPOMÍNKY, AUDIO LAVICE
Měřítko 1.20 @ A3

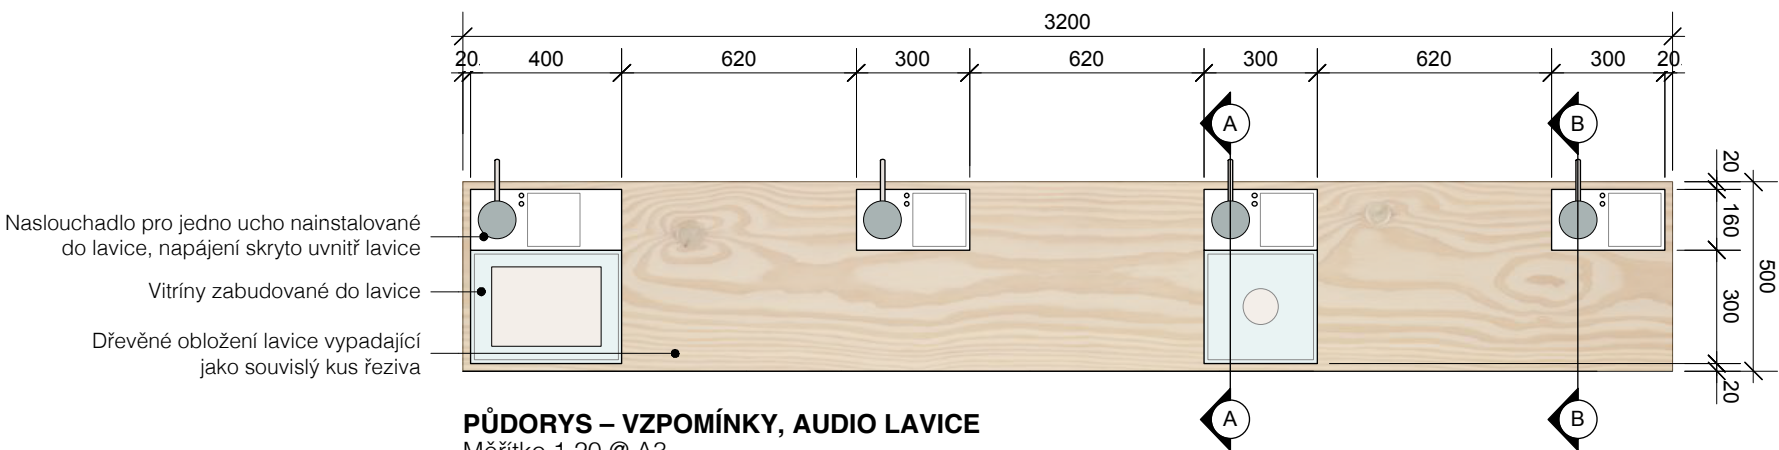

PŮDORYS – VZPOMÍNKY, AUDIO LAVICE
Měřítko 1.20 @ A3

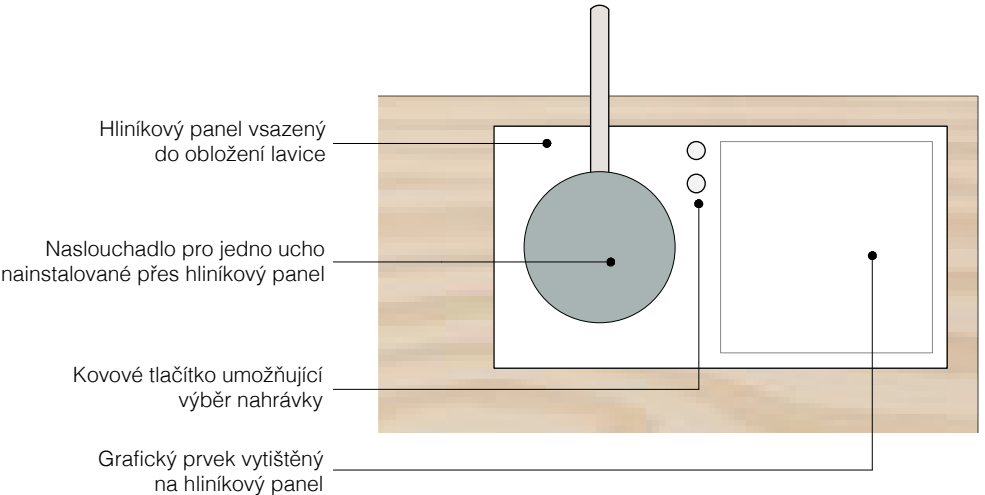

DETAIL PLAN – AUDIO DEVICE
Měřítko 1.5 @ A3

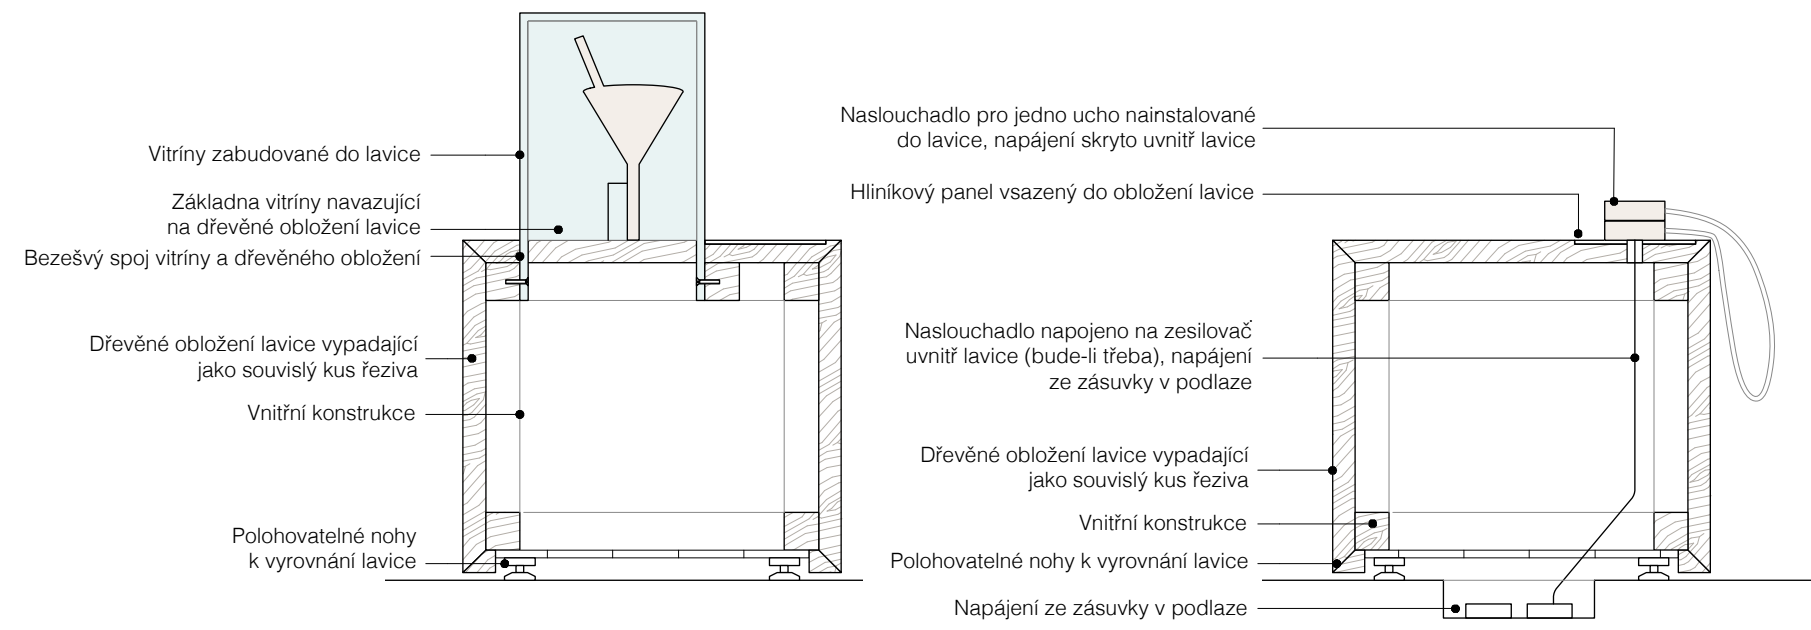



PRŮŘEZ
Měřítko 1.10 @ A3

PRŮŘEZ
Měřítko 1.10 @ A3




REFERENCE – NASLOUCHADLO
NENÍ V MĚŘÍTKU

A	07.10.18	Nacenění				All Things Studio All Things Studio LTD 18–20 Scrutton Street Fourth Floor London EC2R 4XD www.allthings.is info@allthings.is +44 (0) 7429882866	Projekt	Dům přírody Pálavy	Číslo	024_320	Číslo zakázky	024
B	17.10.18	Žádost o dotaci					Klient	House of Nature	Měřítko	1:20 / 1:10 / 1:5 @ A3	Nakreslil	PT
							Výkres	Detaily – Vzpomínky, audio lavice	Datum	07.10.2018	Revize	B

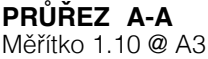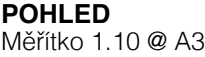


Poznámka: viz výkresy 220 a G09 Grafické prvky 09, kde jsou podrobnosti o grafických totech včetně 3ks se zabudovanými monitory. Výška je rozdílná, ale všechny podrobnosti jsou stejné pro každý totém s výjimkou přidávaných výřezů a požadavků na odjímatelný kryt monitoru.


A	07.05.20	Výběrové řízení na dodavatele				All Things Studio All Things Studio LTD 18-20 Scrutton Street Fourth Floor London EC2R 4XD www.allthings.is info@allthings.is +44 (0) 7429882866	Projekt	Dům přírody Pálavy	Číslo	024_350	Číslo zakázky	024
							Klient	House of Nature	Měřítko	1:10 @ A3	Nakreslil	MS
							Výkres	Grafické totemy se zabudovaným monitorem	Datum	07.05.2020	Revize	A

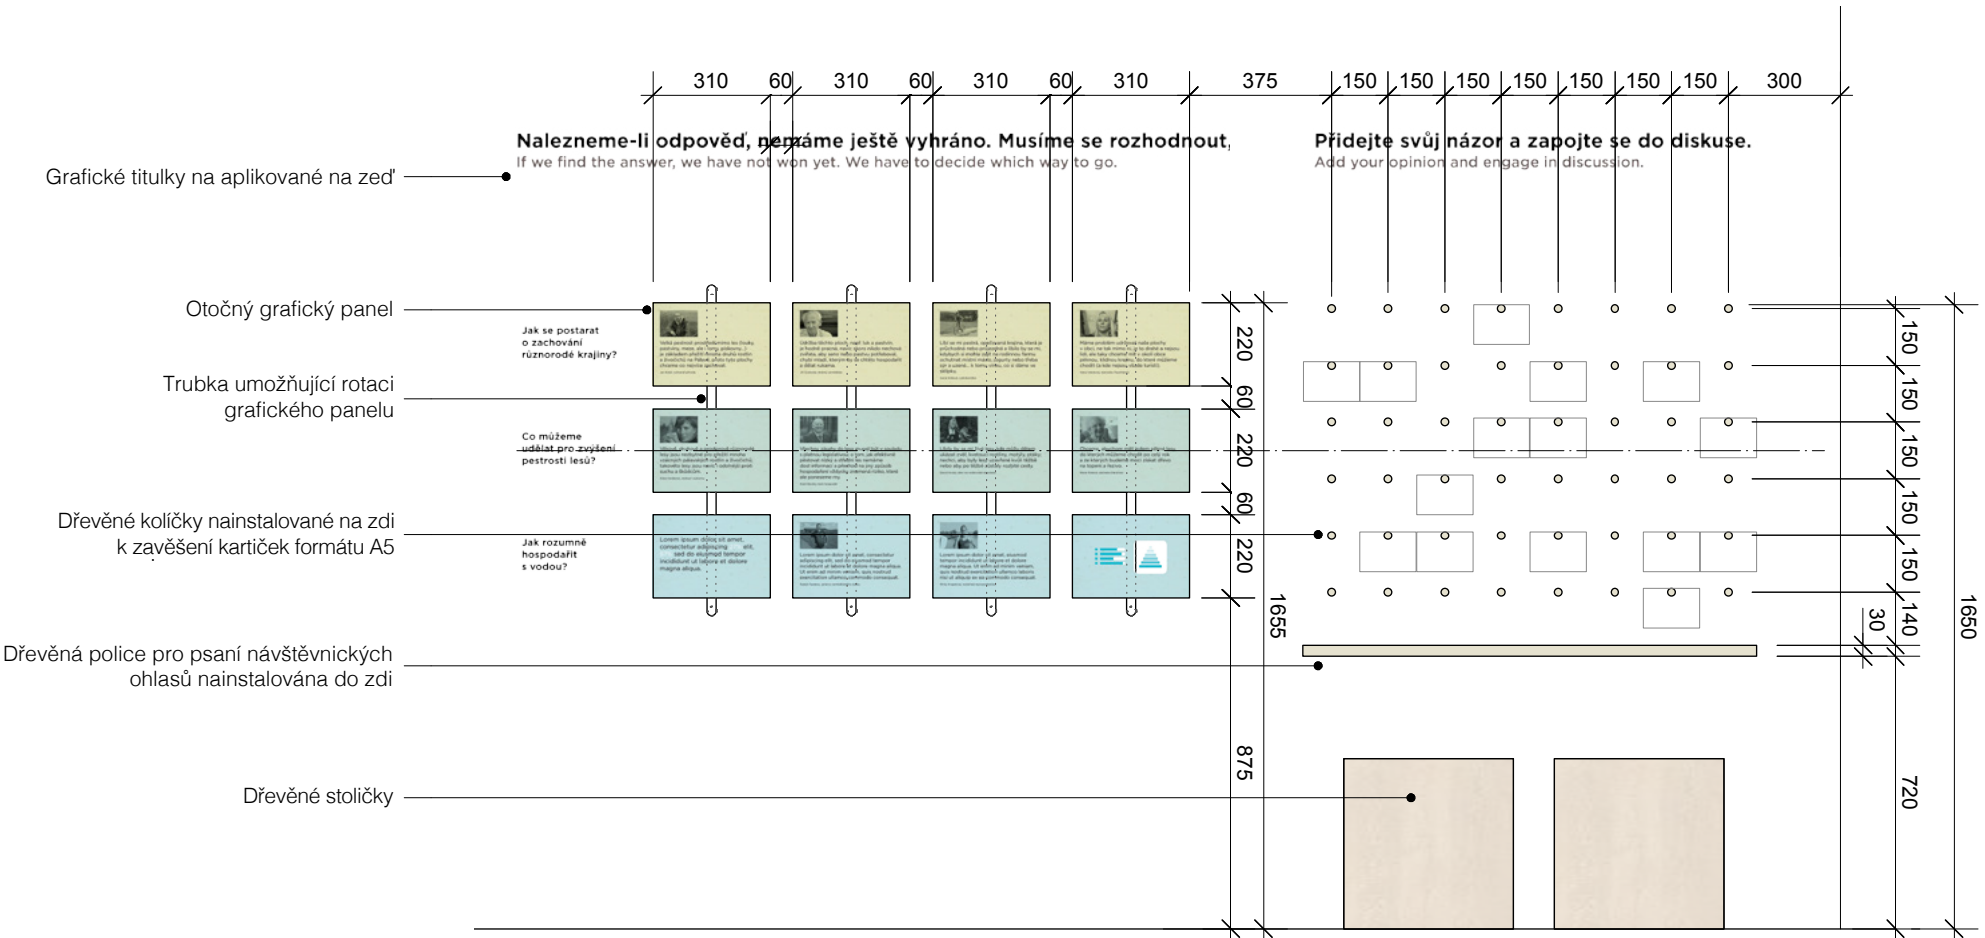

POHLED – DISKUZE, OHLASY NÁVŠTĚVNÍKŮ
Měřítko 1.20 @ A3

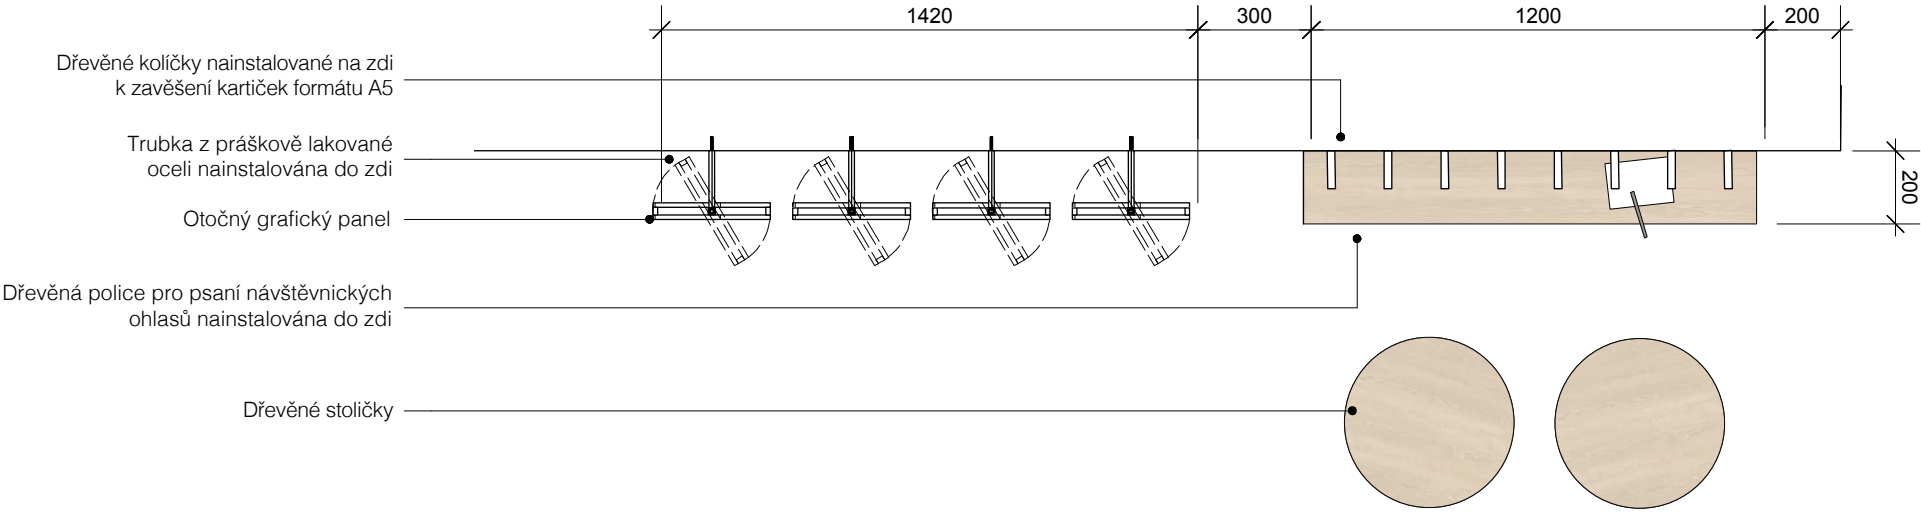


PŮDORYS – DISKUZE, OHLASY NÁVŠTĚVNÍKŮ
Měřítko 1.20 @ A3

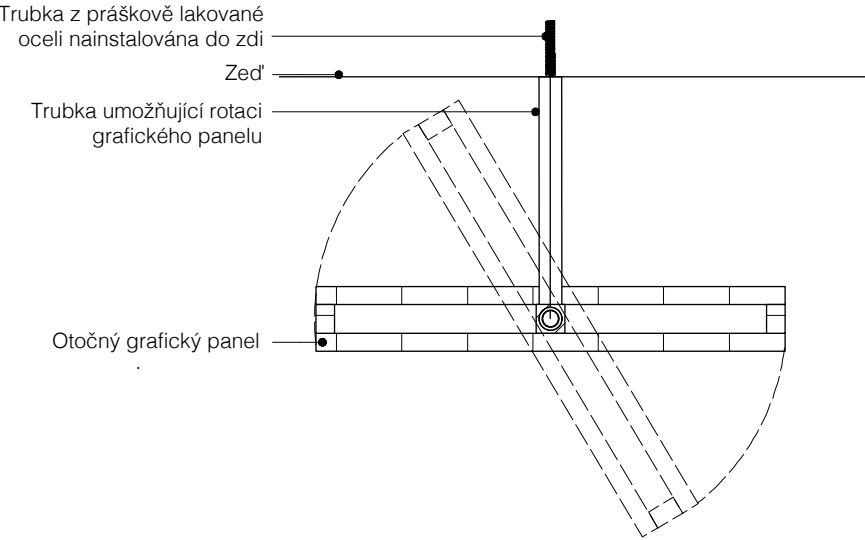

DETAIL – OTOČNÝ GRAFICKÝ PANEL
Měřítko 1.5 @ A3


A	07.10.18	Nacenění				All Things Studio All Things Studio LTD 18–20 Scrutton Street Fourth Floor London EC2R 4XD www.allthings.is info@allthings.is +44 (0) 7429882866	Projekt	Dům přírody Pálavy	Číslo	024_330	Číslo zakázky	024
B	17.10.18	Žádost o dotaci					Klient	House of Nature	Měřítko	1:20 / 1:5 @ A3	Nakreslil	PT
C	07.05.20	Výběrové řízení na dodavatele					Výkres	Detaily – Diskuze, Ohlasy	Datum	07. 05.2020	Revize	C

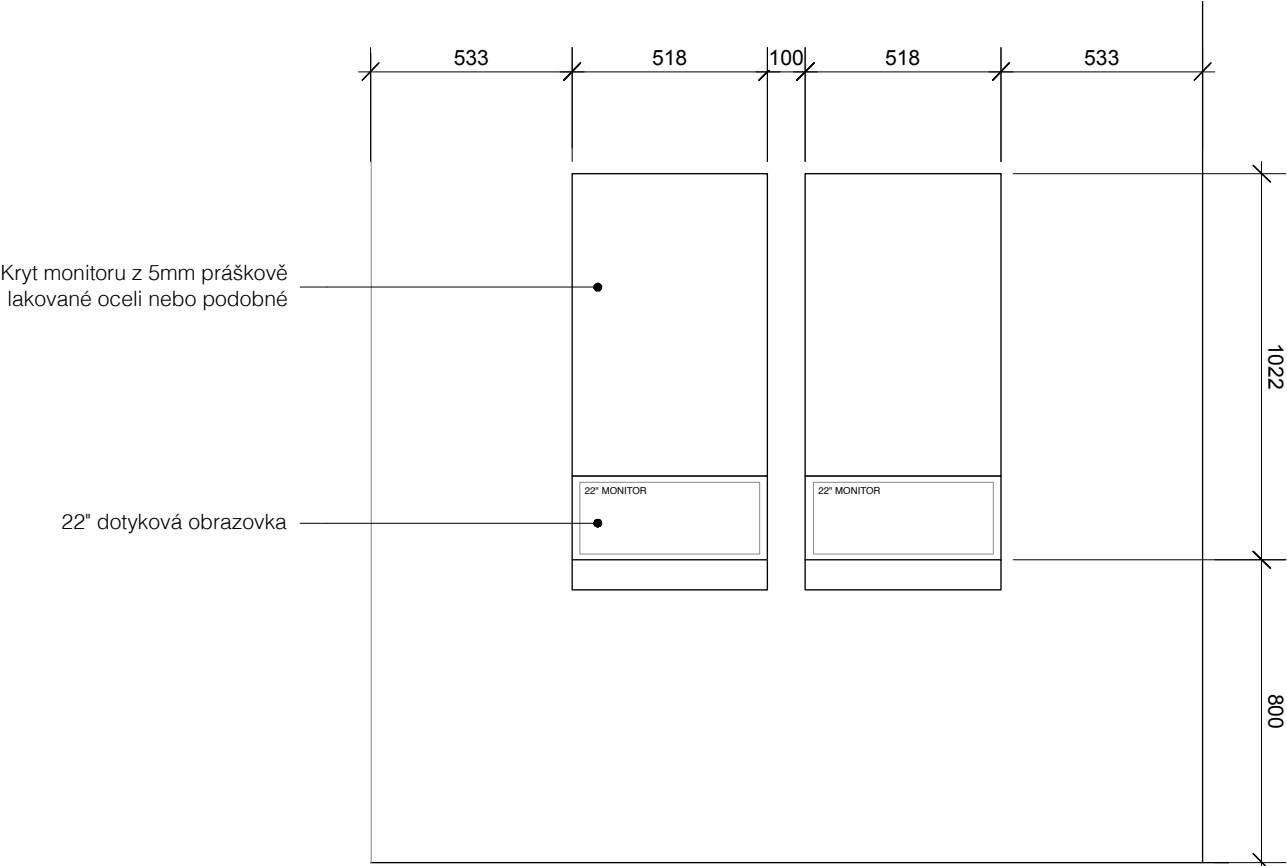

Kryt monitoru z 5mm práškově lakované oceli nebo podobné

22" dotyková obrazovka

POHLED – VSTUPNÍ HALA TERMINÁLY
Měřítko 1.20 @ A3

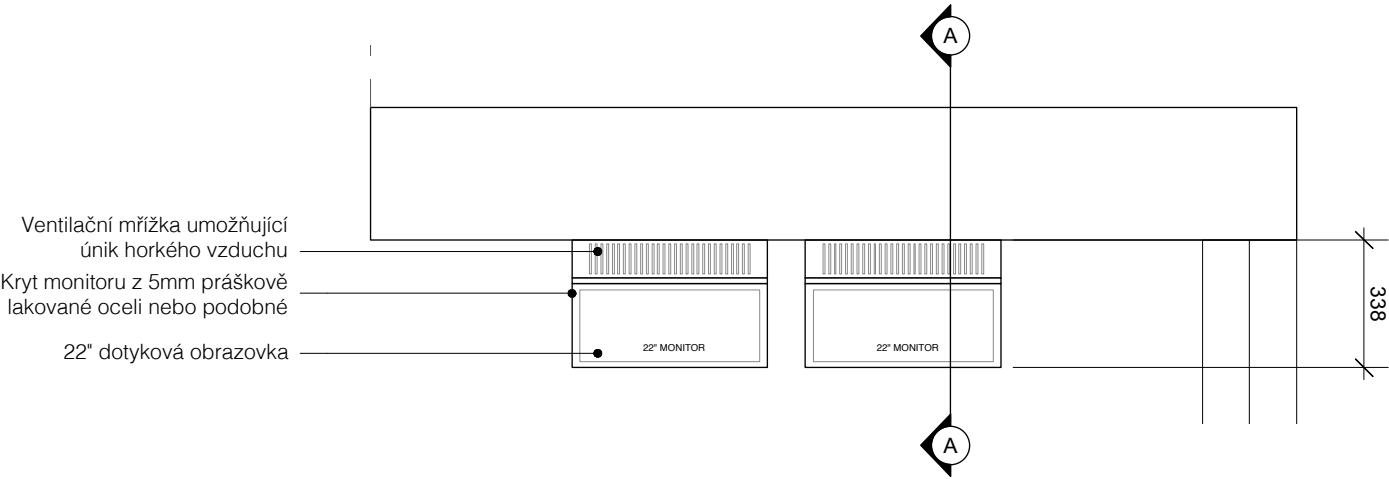


Ventilační mřížka umožňující únik horkého vzduchu

Kryt monitoru z 5mm práškově lakované oceli nebo podobné

22" dotyková obrazovka

PŮDORYS – VSTUPNÍ HALA TERMINÁLY
Měřítko 1.20 @ A3

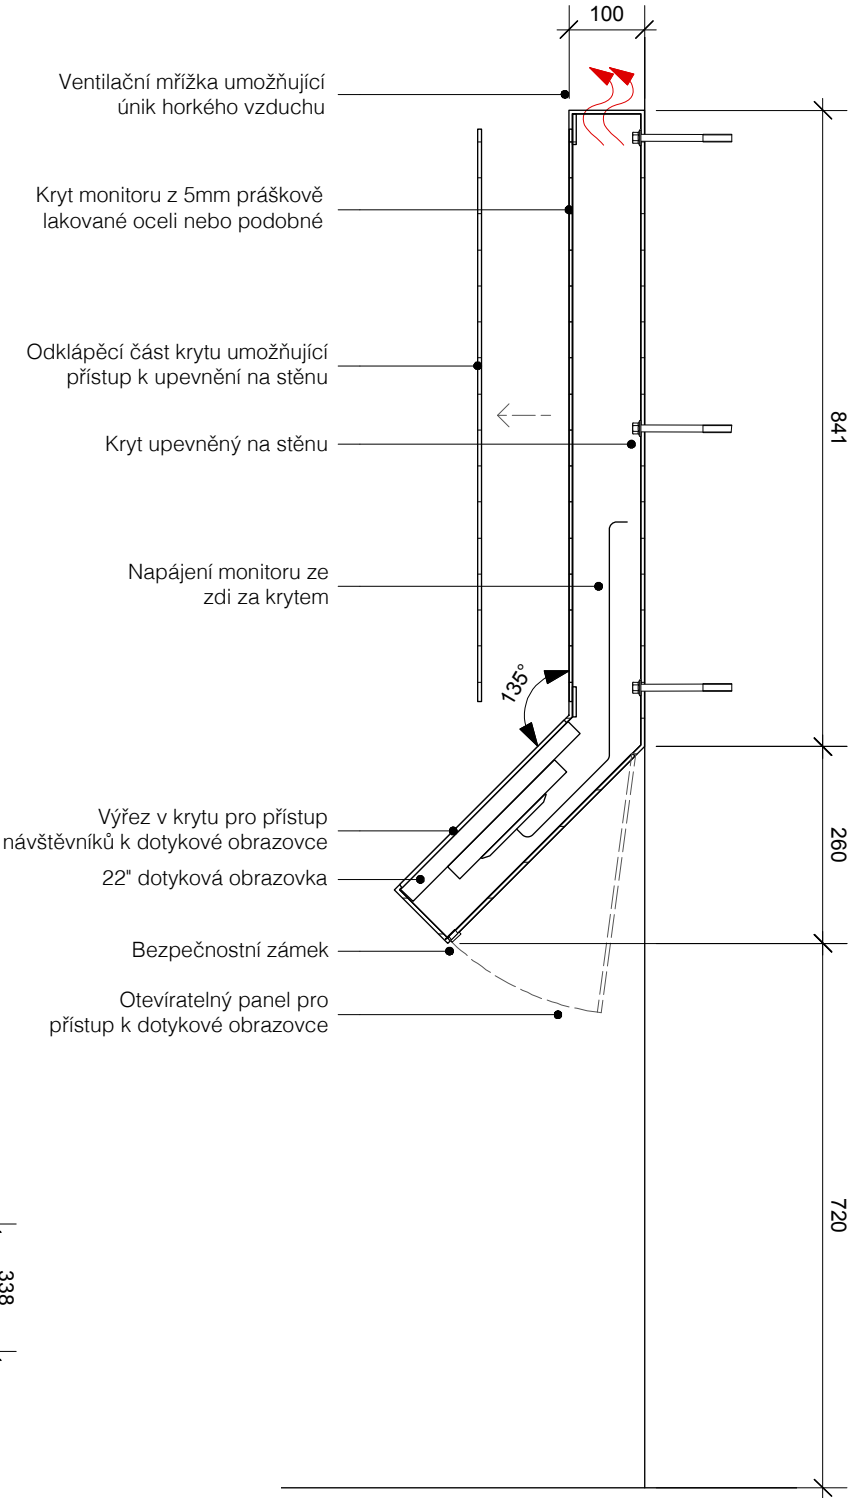

Ventilační mřížka umožňující únik horkého vzduchu

Kryt monitoru z 5mm práškově lakované oceli nebo podobné

Odklápěcí část krytu umožňující přístup k upevnění na stěnu

Kryt upevněný na stěnu

Napájení monitoru ze zdi za krytem

Výřez v krytu pro přístup návštěvníků k dotykové obrazovce

22" dotyková obrazovka

Bezpečnostní zámek

Otevíratelný panel pro přístup k dotykové obrazovce


PRŮŘEZ
Měřítko 1.10 @ A3



INDIKATIVNÍ VIZUALIZACE
NENÍ V MĚŘÍTKU

A	07.10.18	Nacení				All Things Studio All Things Studio LTD 18–20 Scrutton Street Fourth Floor London EC2R 4XD www.allthings.is info@allthings.is +44 (0) 7429882866	Projekt Dům přírody Pálavy Klient House of Nature Výkres Detaily – Vstupní hala terminály	Číslo	024_340	Číslo zakázky	024
B	17.10.18	Žádost o dotaci						Měřítko	1:20 @ A3	Nakreslil	PT
								Datum	07.10.2018	Revize	B

- LT-01
- ⊙ LT-02
- ⊖ LT-03

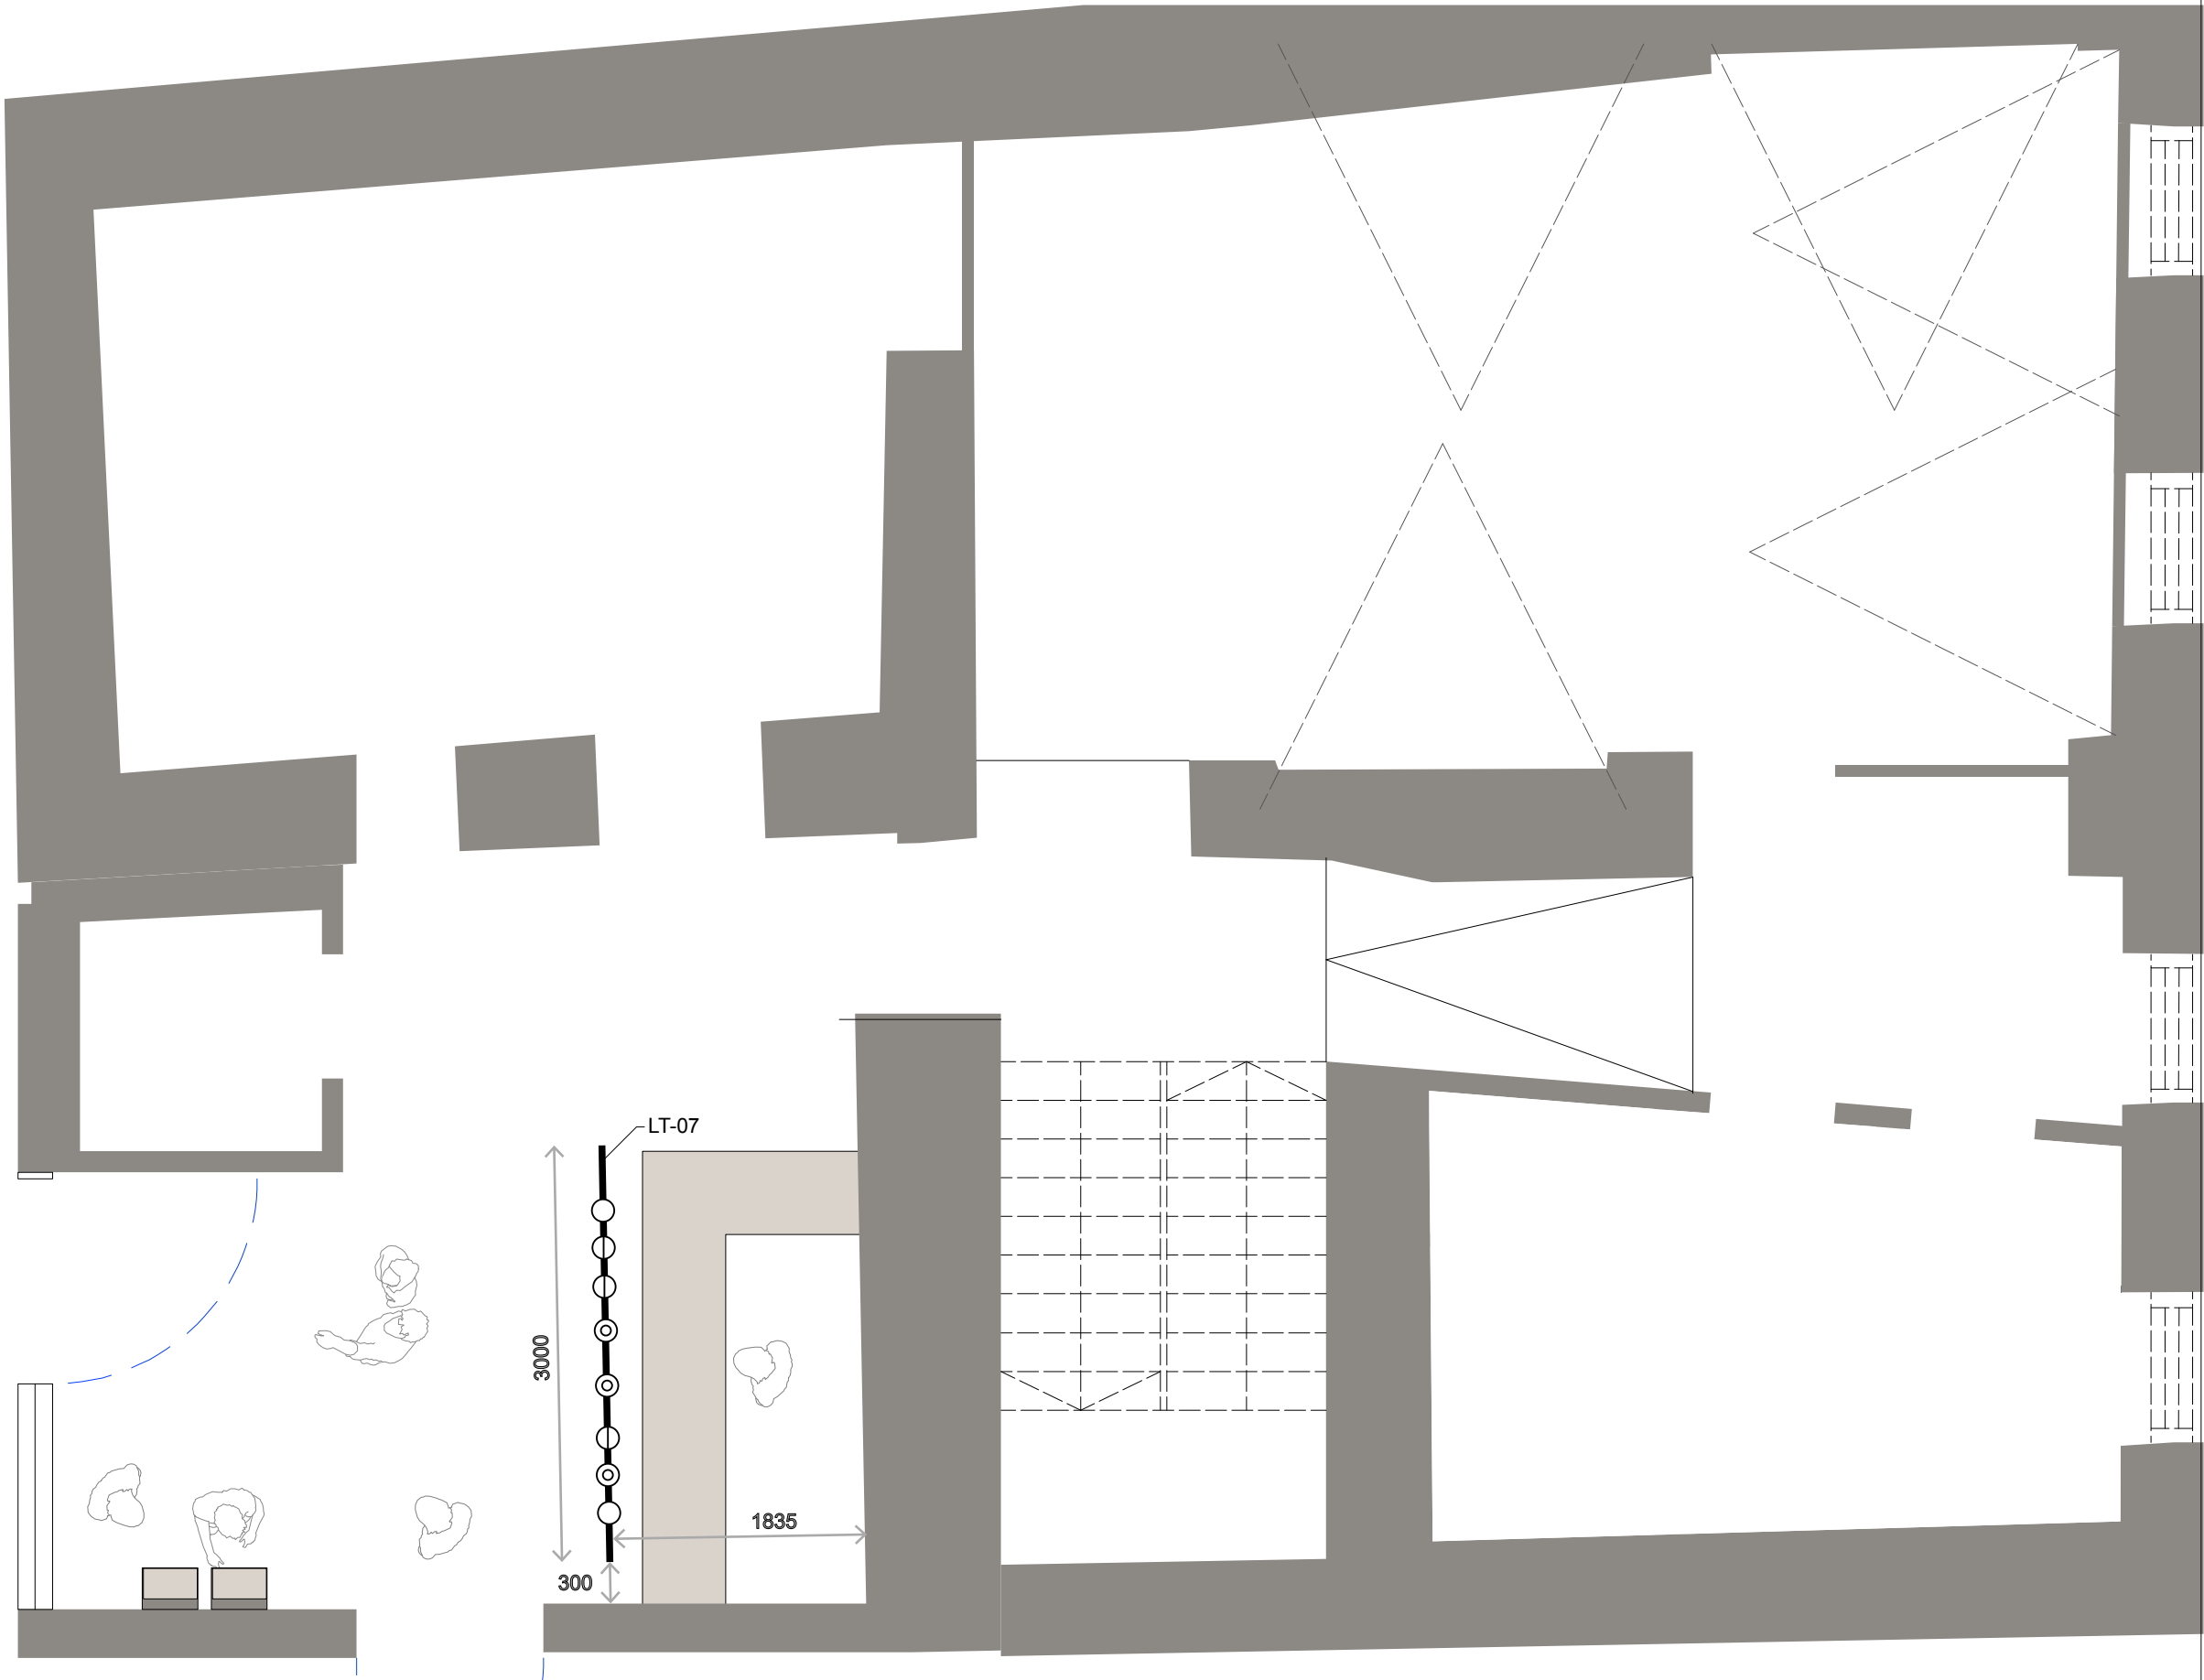

Datum	Revize	Účel
05.10.2018	--	Nacnění

O'Jee
Hackney Picturehouse
270 Mare Street
London E8 1HE
United Kingdom

+44(0)7715413439
www.o-jee.com

Klient: House of Nature	
Projekt: Dům přírody Pálavy	
Lokalita: Dolní Věstonice, Czech Republic	
Výkres: Vstupní hala plán nasvětlení	
Měřítko: 1:50 @ A3	
Kód: HON	Datum: 05.10.2018
Revize: --	Číslo výkresu: 002

Do not scale this drawing. Figured dimensions only are to be used in reference to small scale drawings. All dimensions are to be verified on site before any work commences. Any errors or omissions are to be reported to the designer. If in doubt ASK. The contractor is to provide full sized setting out drawings based on the information contained within this drawing for the designer's approval prior to commencement of manufacture. This drawing is to be read with the relevant consultants and/or specialist drawings/documents and any discrepancies or variations are to be notified to the designer before the affected work commence.

