

PROSINEC 2020

SOU KYJOV

ZMĚNA

ČERNÁ ARCHITEKTURA

SOU ZA HUMNY KYJOV - INTERIÉR

SOU ZA HUMNY, KYJOV - INTERIÉR

ZMĚNA

Investor: SOU KYJOV, příspěvková organizace

Místo: Za Humny 3303/24, 697 01 Kyjov

Návrh: Ing.arch. Martina Černá

Datum: 1/2021

ČERNÁ ARCHITEKTURA

Ing.arch. Martina Černá

IČ: 75686805

info@cerna-architektura.cz

www.cerna-architektura.cz

tel.: 775229917


OBSAH

PEČOVATELNA

01	PŮDORYS	1 : 35
01a	PŮDORYS - ELEKTRO	1 : 35
02	ŘEZY	1 : 35
03	ŘEZY	1 : 35
04	VIZUALIZACE	

UČEBNA S VIRTUÁLNÍ REALITOU

05	PŮDORYS	1 : 35
05a	PŮDORYS - ELEKTRO	1 : 35
06	ŘEZY	1 : 35
07	ŘEZY	1 : 35
08	VIZUALIZACE	

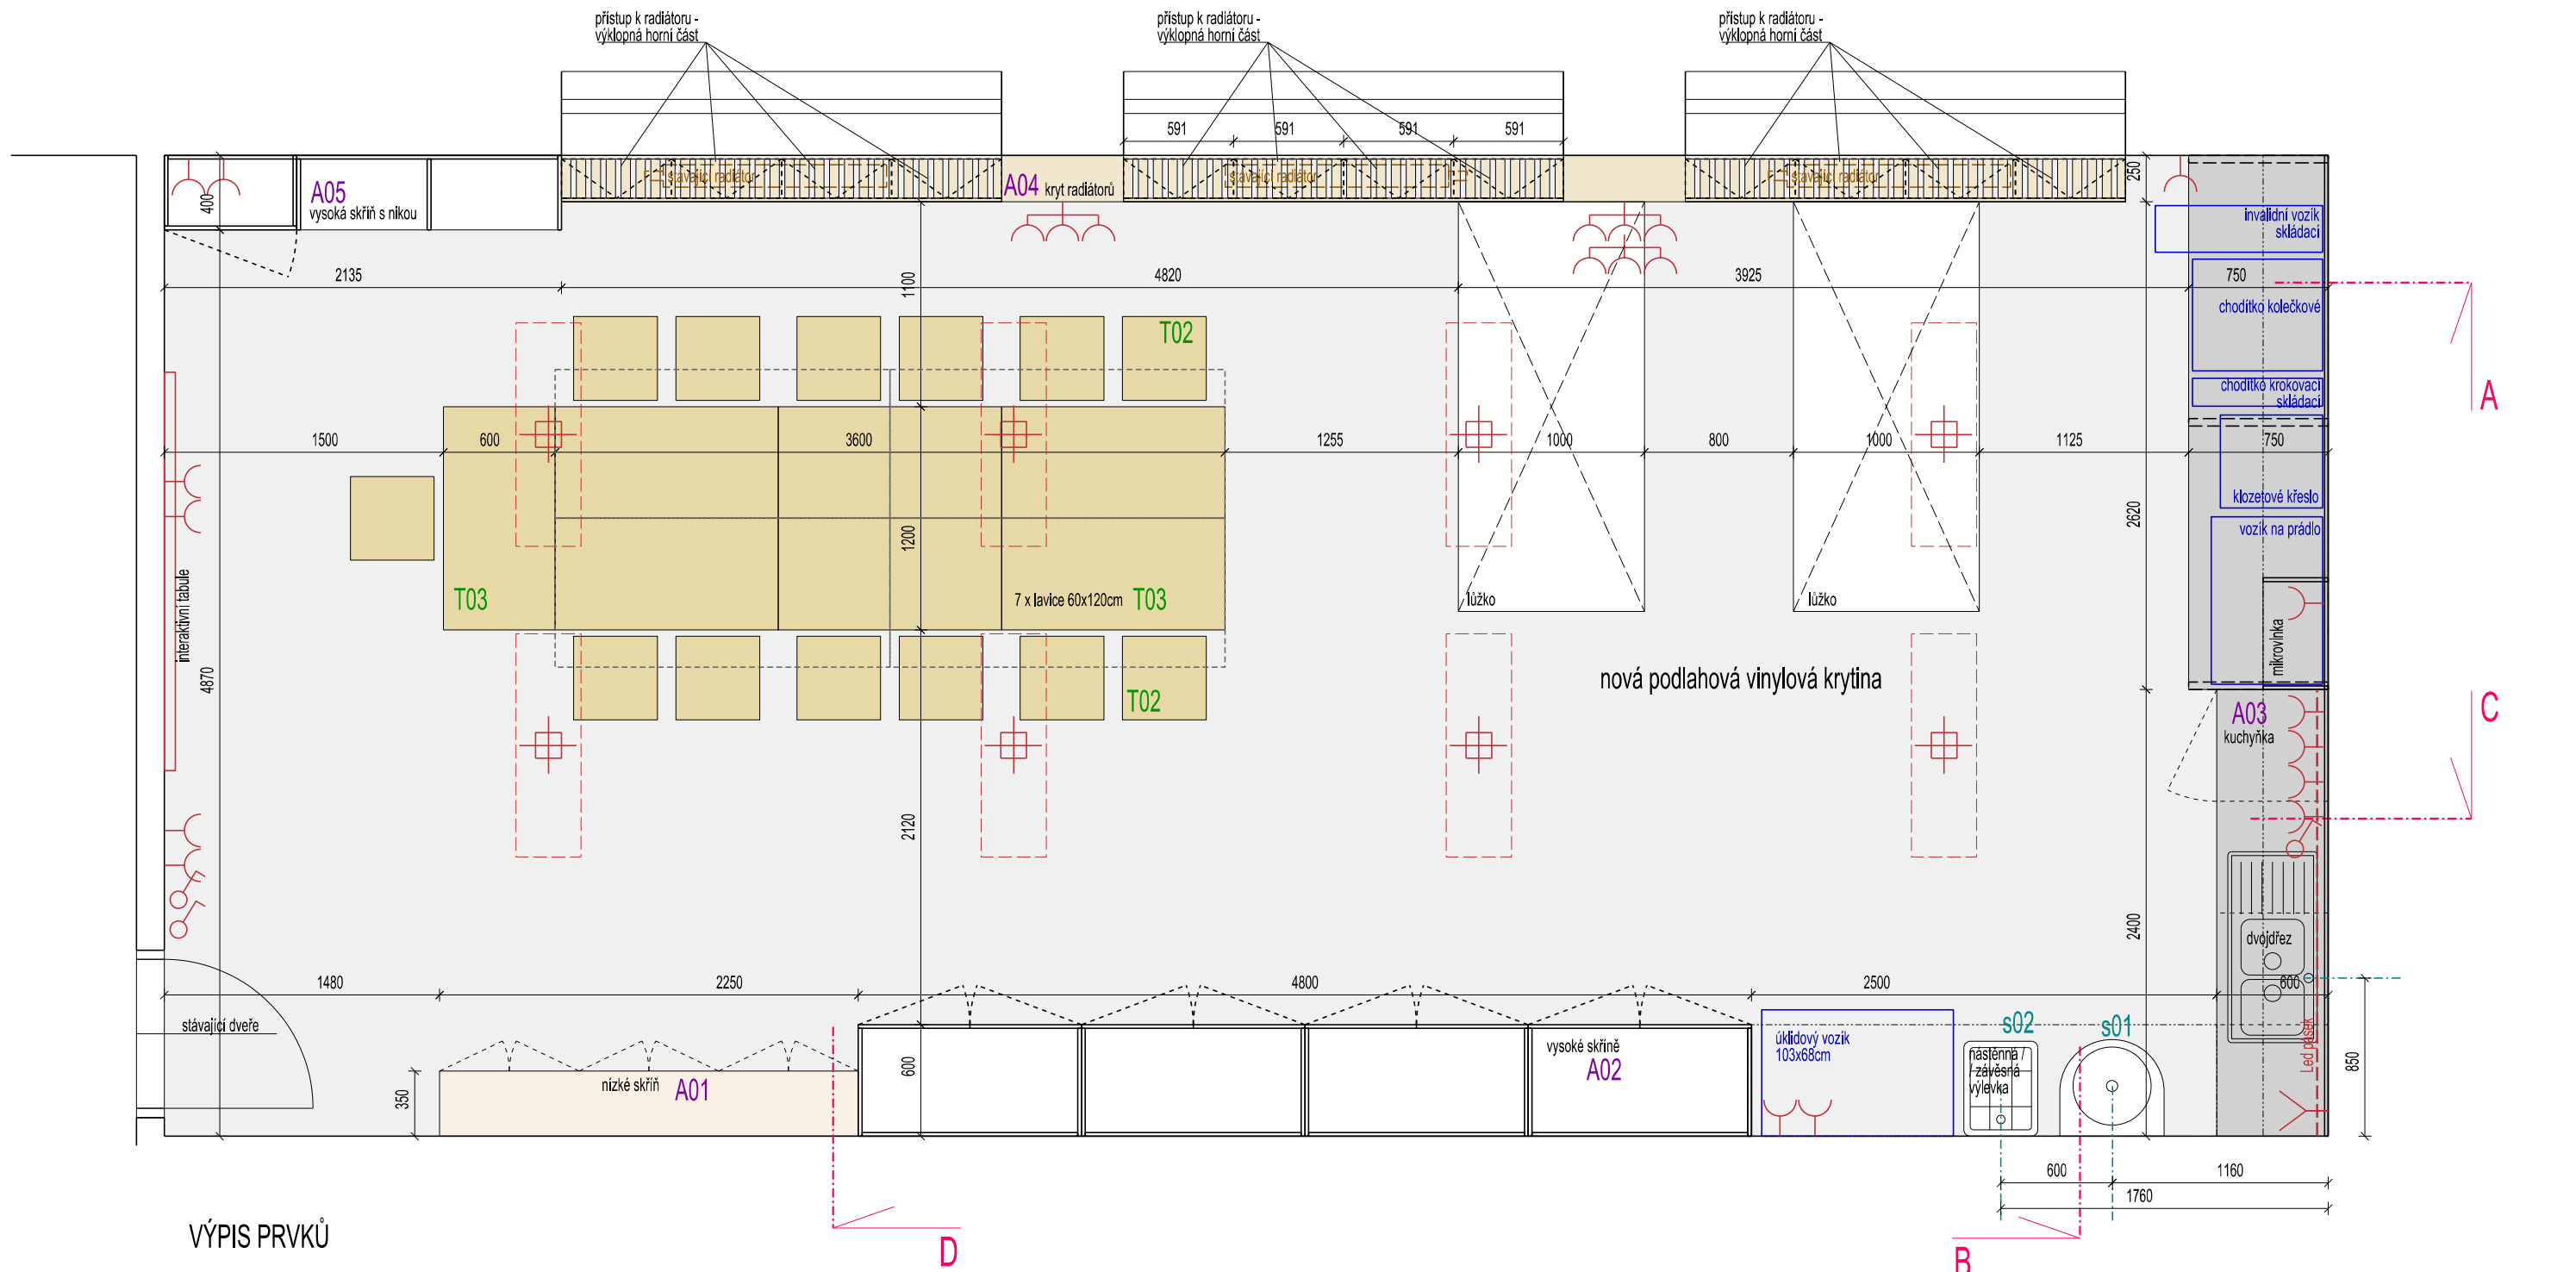

VÝPIS PRVKŮ

ATYPICKÝ NÁBYTEK NA MÍRU

- A01 NÍZKÁ SKŘÍŇ
- A02 VYSOKÉ SKŘÍŇE
- A03 KUCHYŇKA
- A04 KRYT RADIÁTORŮ
- A05 VYSOKÁ SKŘÍŇ S NIKOU

TYPOVÝ NÁBYTEK

- T01 ZRUŠENO
- T02 ŠKOLNÍ ŽIDLE - MULTIP ALFA CLASSIC (podnož černá nebo šedá, sedák dřevěná překližka) - 12ks
- T03 PRACOVNÍ STŮL - MULTIP Žákovský stůl - dvoumístný 120x60cm (černá nebo šedá podnož, dřevěná deska) - 1ks

SANITA

- s01 UMYVADLO VČETNĚ UMYVADLOVÉ BATERIE
- např. UMYVADLO Cubito pure H810422 550x420mm bez otvoru pro baterii včetně sifonu Mlo
- např. UMYVADLOVÁ BATERIE nástěnná Talas H3111N70042301 - ramínko 210mm
- s02 NÁSTĚNNÁ VÝLEVKA S BATERIÍ
- např. Míra H851049 s plastovou mřížkou
- např. UMYVADLOVÁ BATERIE nástěnná Talas H3111N70042401 - ramínko 300mm

PODLAHOVÁ KRYTINA

- akustický vinyl FORBO SARLON Concrete 433771/432771 silver,
- celková plocha 62 m²

KERAMICKÝ OBKLAD

- RAKO COLOR ONE WAA1N104, barva bílá, matná, 20x20cm, spárovací hmota bílá
- celková plocha 6,2 m²

POZNÁMKY :

- VEŠKERÉ ROZMĚRY PŘEMĚŘIT NA STAVBĚ, ODCHYLKY KONZULTOVAT S PROJEKTANTEM
- veškerý nábytek opatřit z vnitřní strany dvířek popisovým štítkem - např. Durable 8073, samolepící kapsa POCKETFIX 30 x 100 mm čirá
- nábytkové zámkové - množství a umístění určí zadavatel

ZMĚNA

INTERIÉR PEČOVATELNY


NÁVRH: Ing.arch. Martina Černá
INVESTOR: SOU Kyjov
MÍSTO STAVBY: Za Humny 3303/24, 697 01 Kyjov

DATUM: leden 2021
MĚŘÍTKO: 1 : 35

PŮDORYS

ČERNÁ ARCHITEKTURA

01

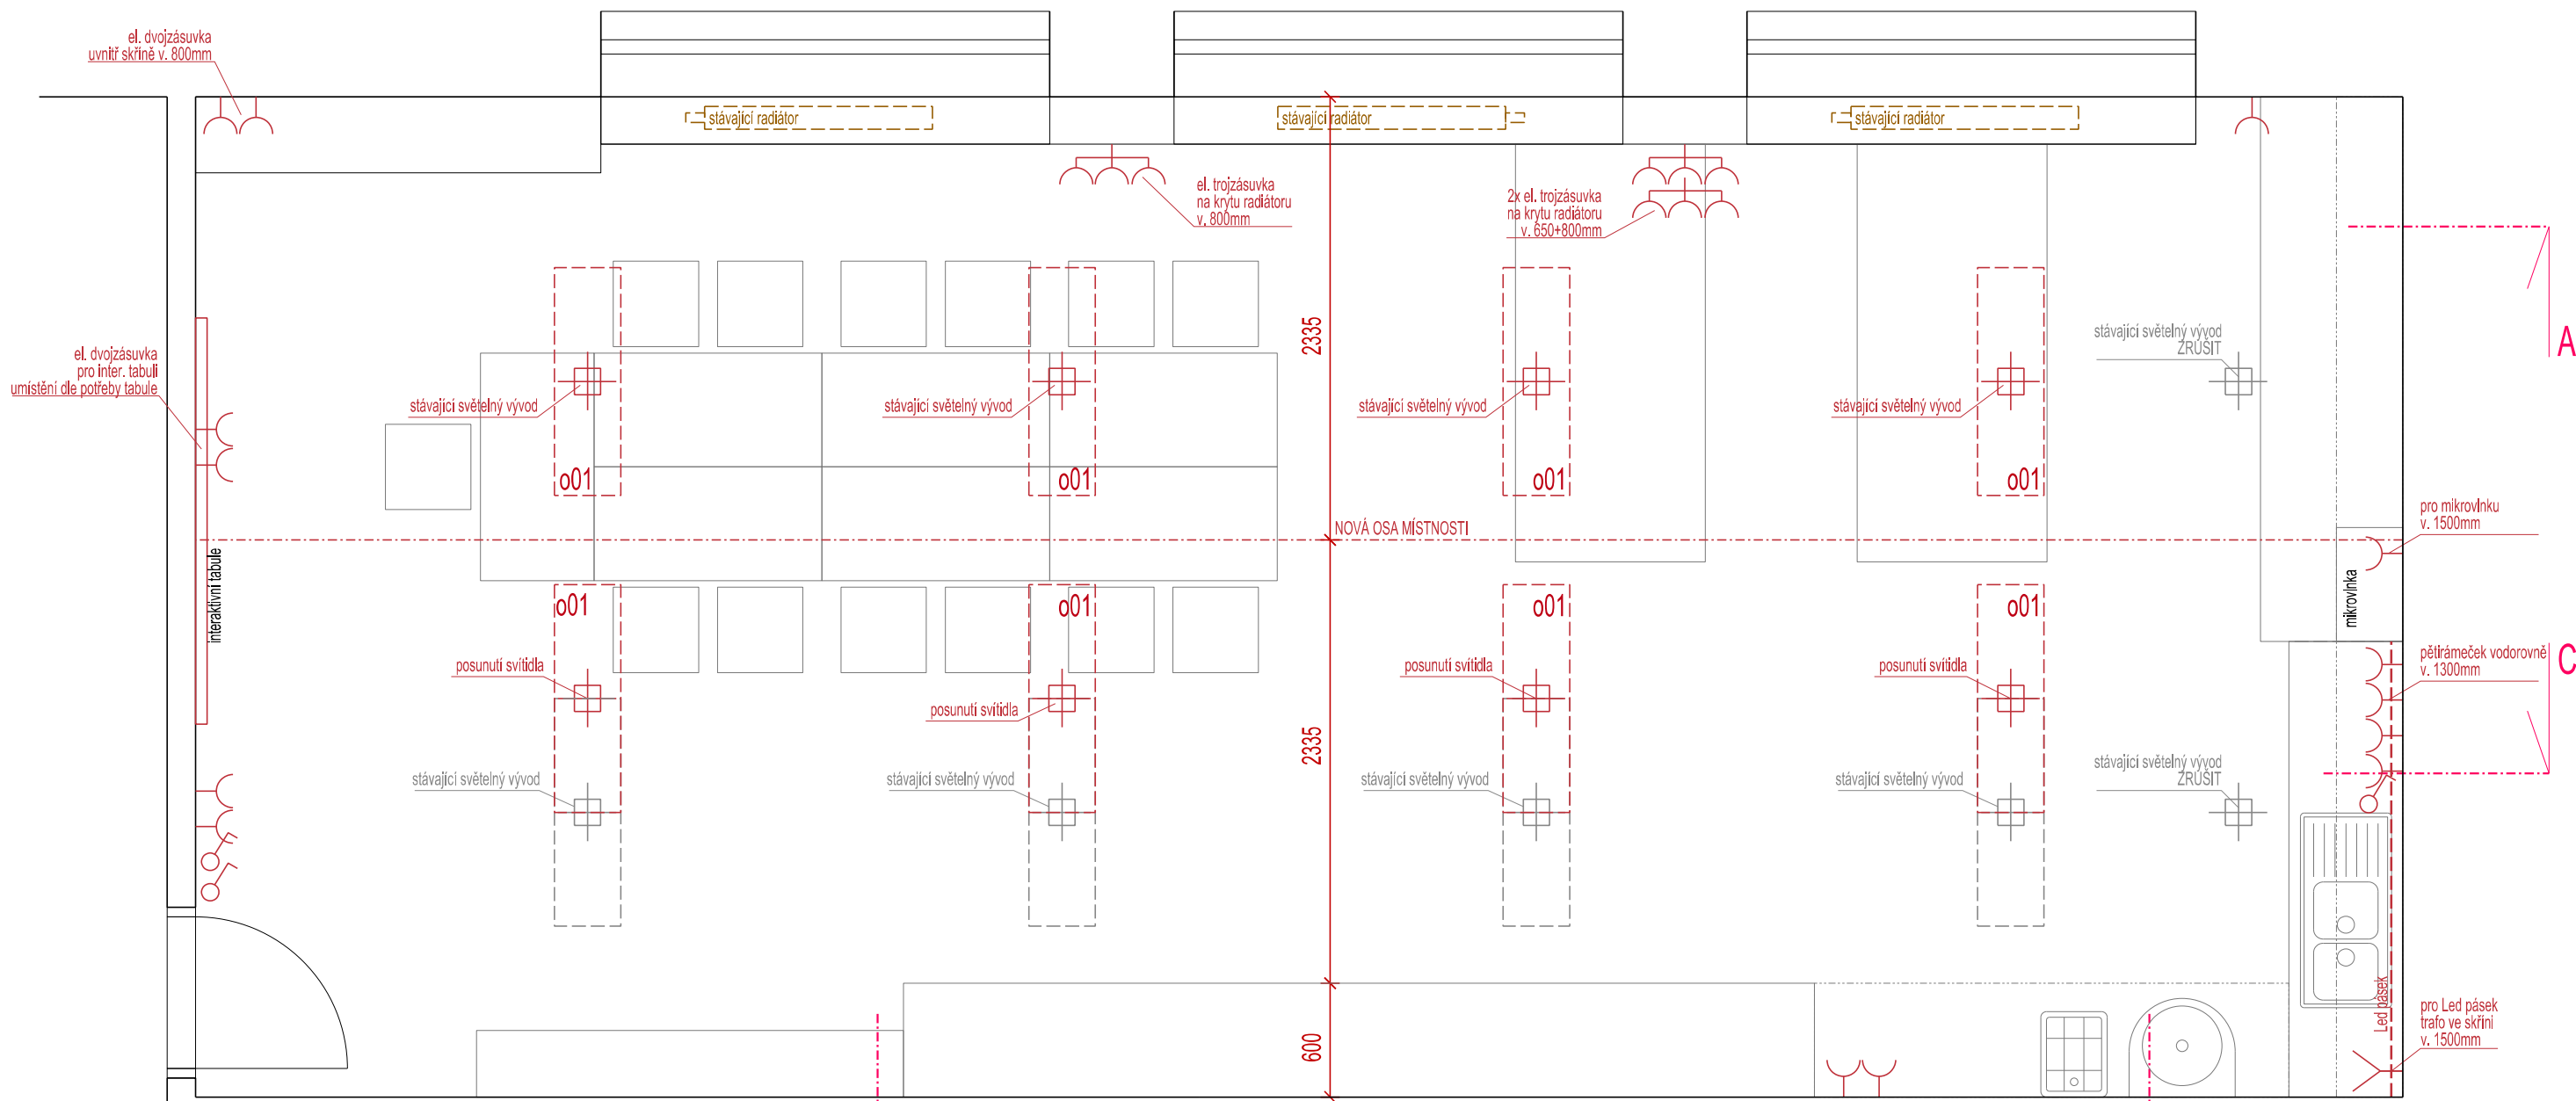

ELEKTRO

- SVÍTIDLO STROPNÍ PŘISAZENÉ, KRYTÍ MIN. IP20
- SVÍTIDLO STROPNÍ ZÁVĚSNÉ, KRYTÍ MIN. IP20
- SVÍTIDLO NÁSTĚNNÉ, KRYTÍ MIN. IP20
- VYPÍNAČ POD OMÍTKU, 10A/230V, KRYTÍ MIN. IP20
- ZÁSUVKA POD OMÍTKU 10/16A/230V, KRYTÍ MIN. IP20
- ZÁSUVKA POD OMÍTKU TV NEBO INTERNET

LED PÁSEK

- VÝŠKA ZÁSUVEK - 250mm NAD PODLAHOU, POKUD NENÍ UVEDENO JINAK
- VÝŠKA VYPÍNAČŮ - 1100mm NAD PODLAHOU, POKUD NENÍ UVEDENO JINAK
- ZÁSUVKY A VYPÍNAČE VE SDRUŽENÝCH RÁMEČCÍCH

- DOPORUČENÉ POUŽITÍ ZÁSUVEK ABB Solo Studio bílá / Studio bílá, kromě vypínačů a zásuvek nad pracovní plochou v kuchyňské lince - zde ABB Solo antracitová / chromová

SVÍTIDLA

- 001 STROPNÍ PŘISAZENÉ SVÍTIDLO - 8ks
- např. OMS LED CLASSIC, velikost svítidla a typ zdroje bude určeno výpočtem

POZNÁMKY :

- VEŠKERÉ ROZMĚRY PŘEMĚŘIT NA STAVBĚ, ODCHYLKY KONZULTOVAT S PROJEKTANTEM

ZMĚNA

ČERNÁ ARCHITEKTURA


INTERIÉR PEČOVATELNY

NÁVRH: Ing.arch. Martina Černá
INVESTOR: SOU Kyjov
MÍSTO STAVBY: Za Humny 3303/24, 697 01 Kyjov

DATUM: leden 2021
MĚŘÍTKO: 1 : 35

PŮDORYS - ELEKTRO

01a

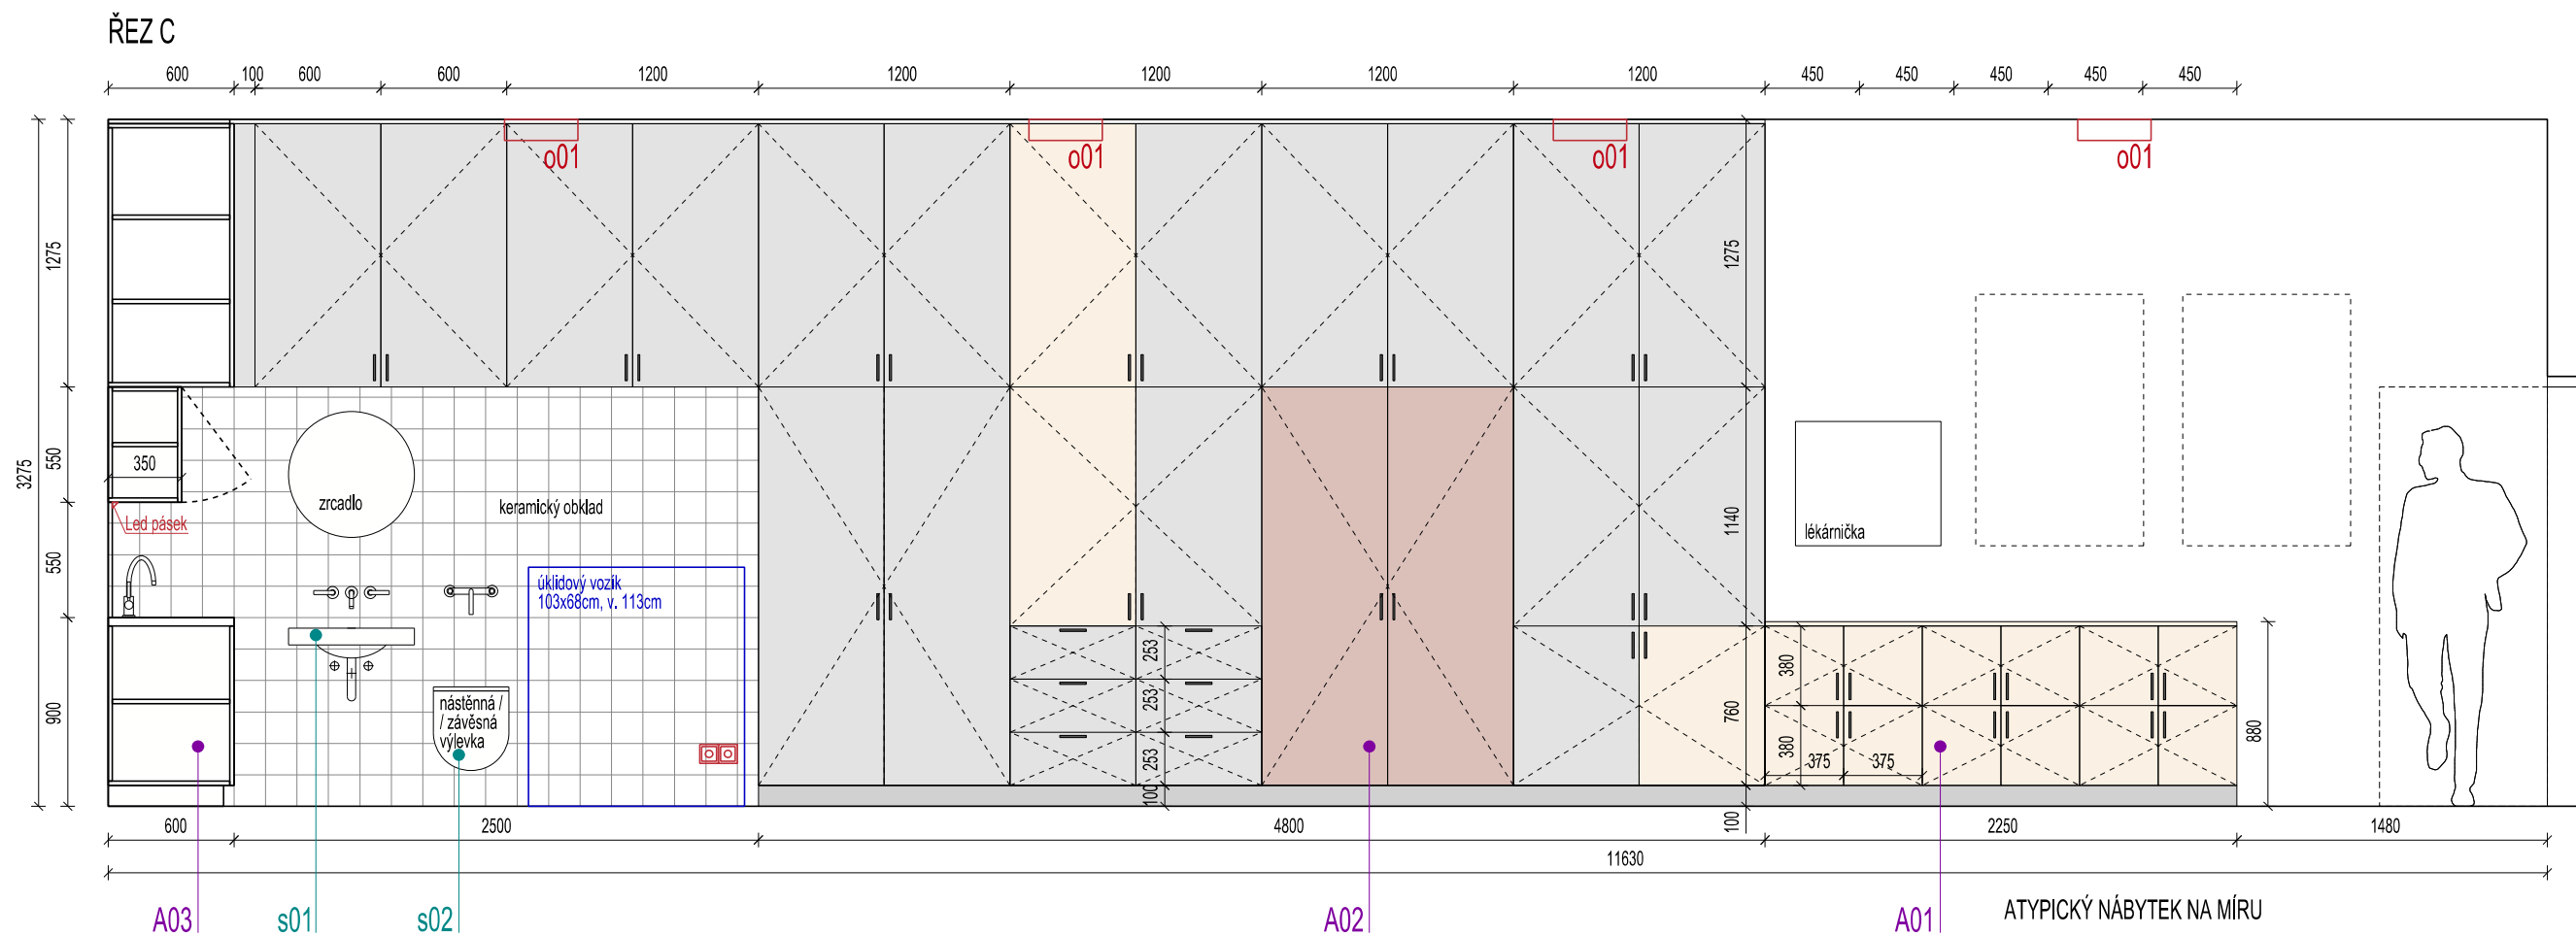

ATYPICKÝ NÁBYTEK NA MÍRU

A04 - KRYT RADJATORŮ

- materiál - překližka truhlářská březová tl. 18cm, latě š. 50mm + mezeza 30mm, u mezikenních pilířů plné desky s el. zásuvkami
- výklopné horní části - přístup k ventilům
- přední části krytu odnímatelné - volně zavěšené



A05 - VYSOKÁ SKŘÍŇ S NIKOU

- korpus nábytku - DTD tl. 20mm + Egger U707 ST9 + hrana ABS 1mm
- otevíravá dvířka - šedá - DTD tl. 20mm + Egger U707 ST9 + hrana ABS 1mm
 - béžová - DTD tl. 20mm + Egger U113 ST9 + hrana ABS 1mm
 - růžová - DTD tl. 20mm + Egger U325 ST9 + hrana ABS 1mm
- nika - otevřené police - DTD tl. 20mm + Egger U325 ST9 + hrana ABS 1mm
- sokl v. 100mm plast vzhled nerez
- úchytky - TULIP Beta 128 černá matná
- vnitřní vybavení skříně - spodní částí skříně - volně stavitelné police, horní částí skříně - výsuvné drátěné nízké koše
- vnitřní el. zásuvky pro nabíjení notebooku
- nábytkové zámky - množství a umístění určí zadavatel
- dvířka skříní opatřit z vnitřní strany štítkem - Durable 8073, samolepicí kapsa POCKETFIX 30 x 100 mm čirá

POZNÁMKY :

- VEŠKERÉ ROZMĚRY PŘEMĚŘIT NA STAVBĚ, ODCHYLKY KONZULTOVAT S PROJEKTANTEM

- veškerý nábytek opatřit z vnitřní strany dvířek popisovým štítkem - např. Durable 8073, samolepicí kapsa POCKETFIX 30 x 100 mm čirá
- nábytkové zámky - množství a umístění určí zadavatel

ZMĚNA


ČERNÁ ARCHITEKTURA

INTERIÉR PEČOVATELNY

NÁVRH: Ing.arch. Martina Černá
INVESTOR: SOU Kyjov
MÍSTO STAVBY: Za Humny 3303/24, 697 01 Kyjov

DATUM: leden 2021
MĚŘÍTKO: 1 : 35

ŘEZY

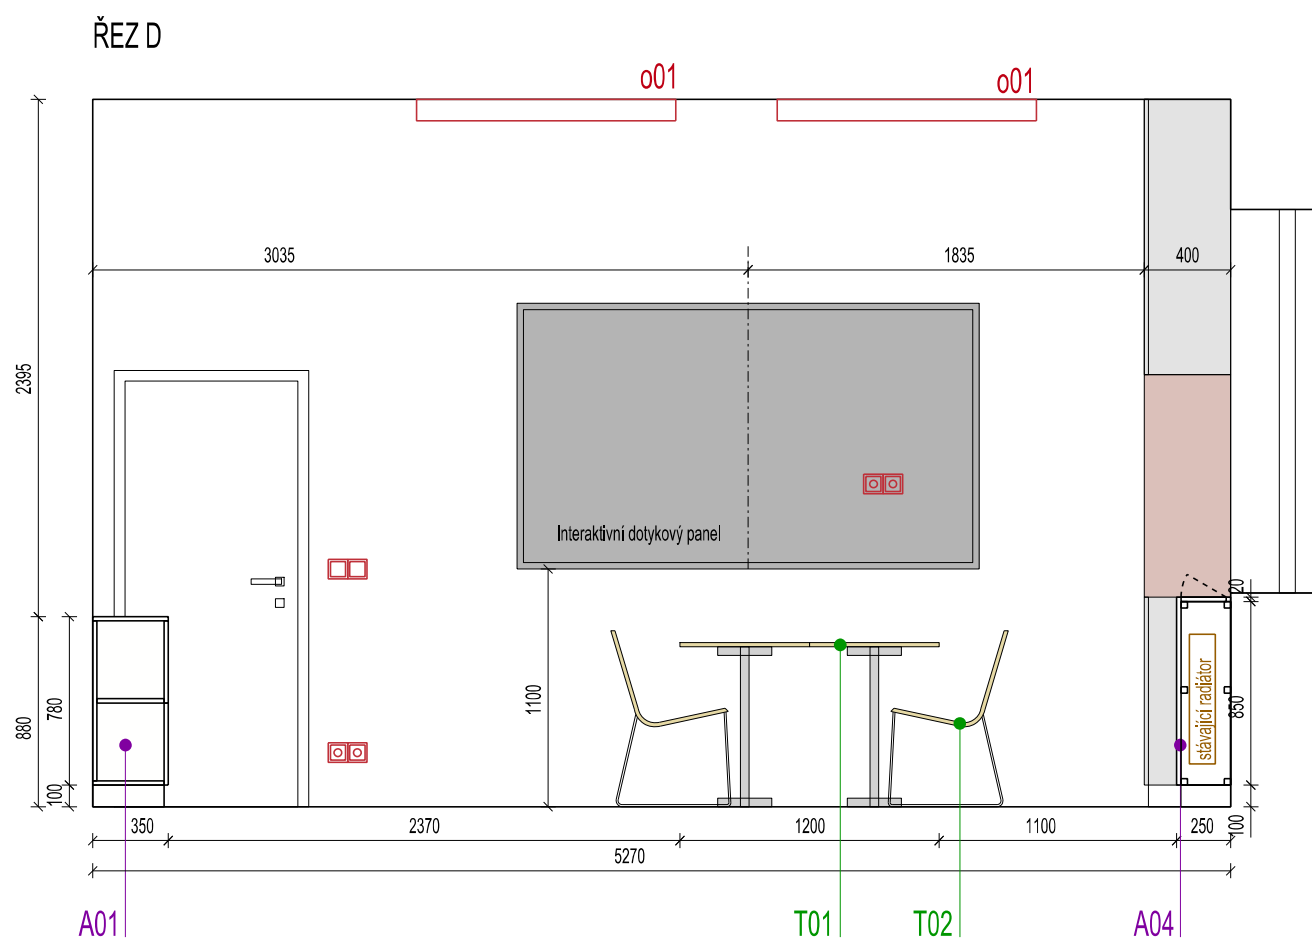




INTERIÉR PEČOVATELNY

NÁVRH: Ing.arch. Martina Černá
INVESTOR: SOU Kyjov
MÍSTO STAVBY: Za Humny 3303/24, 697 01 Kyjov

DATUM: leden 2021

VIZUALIZACE

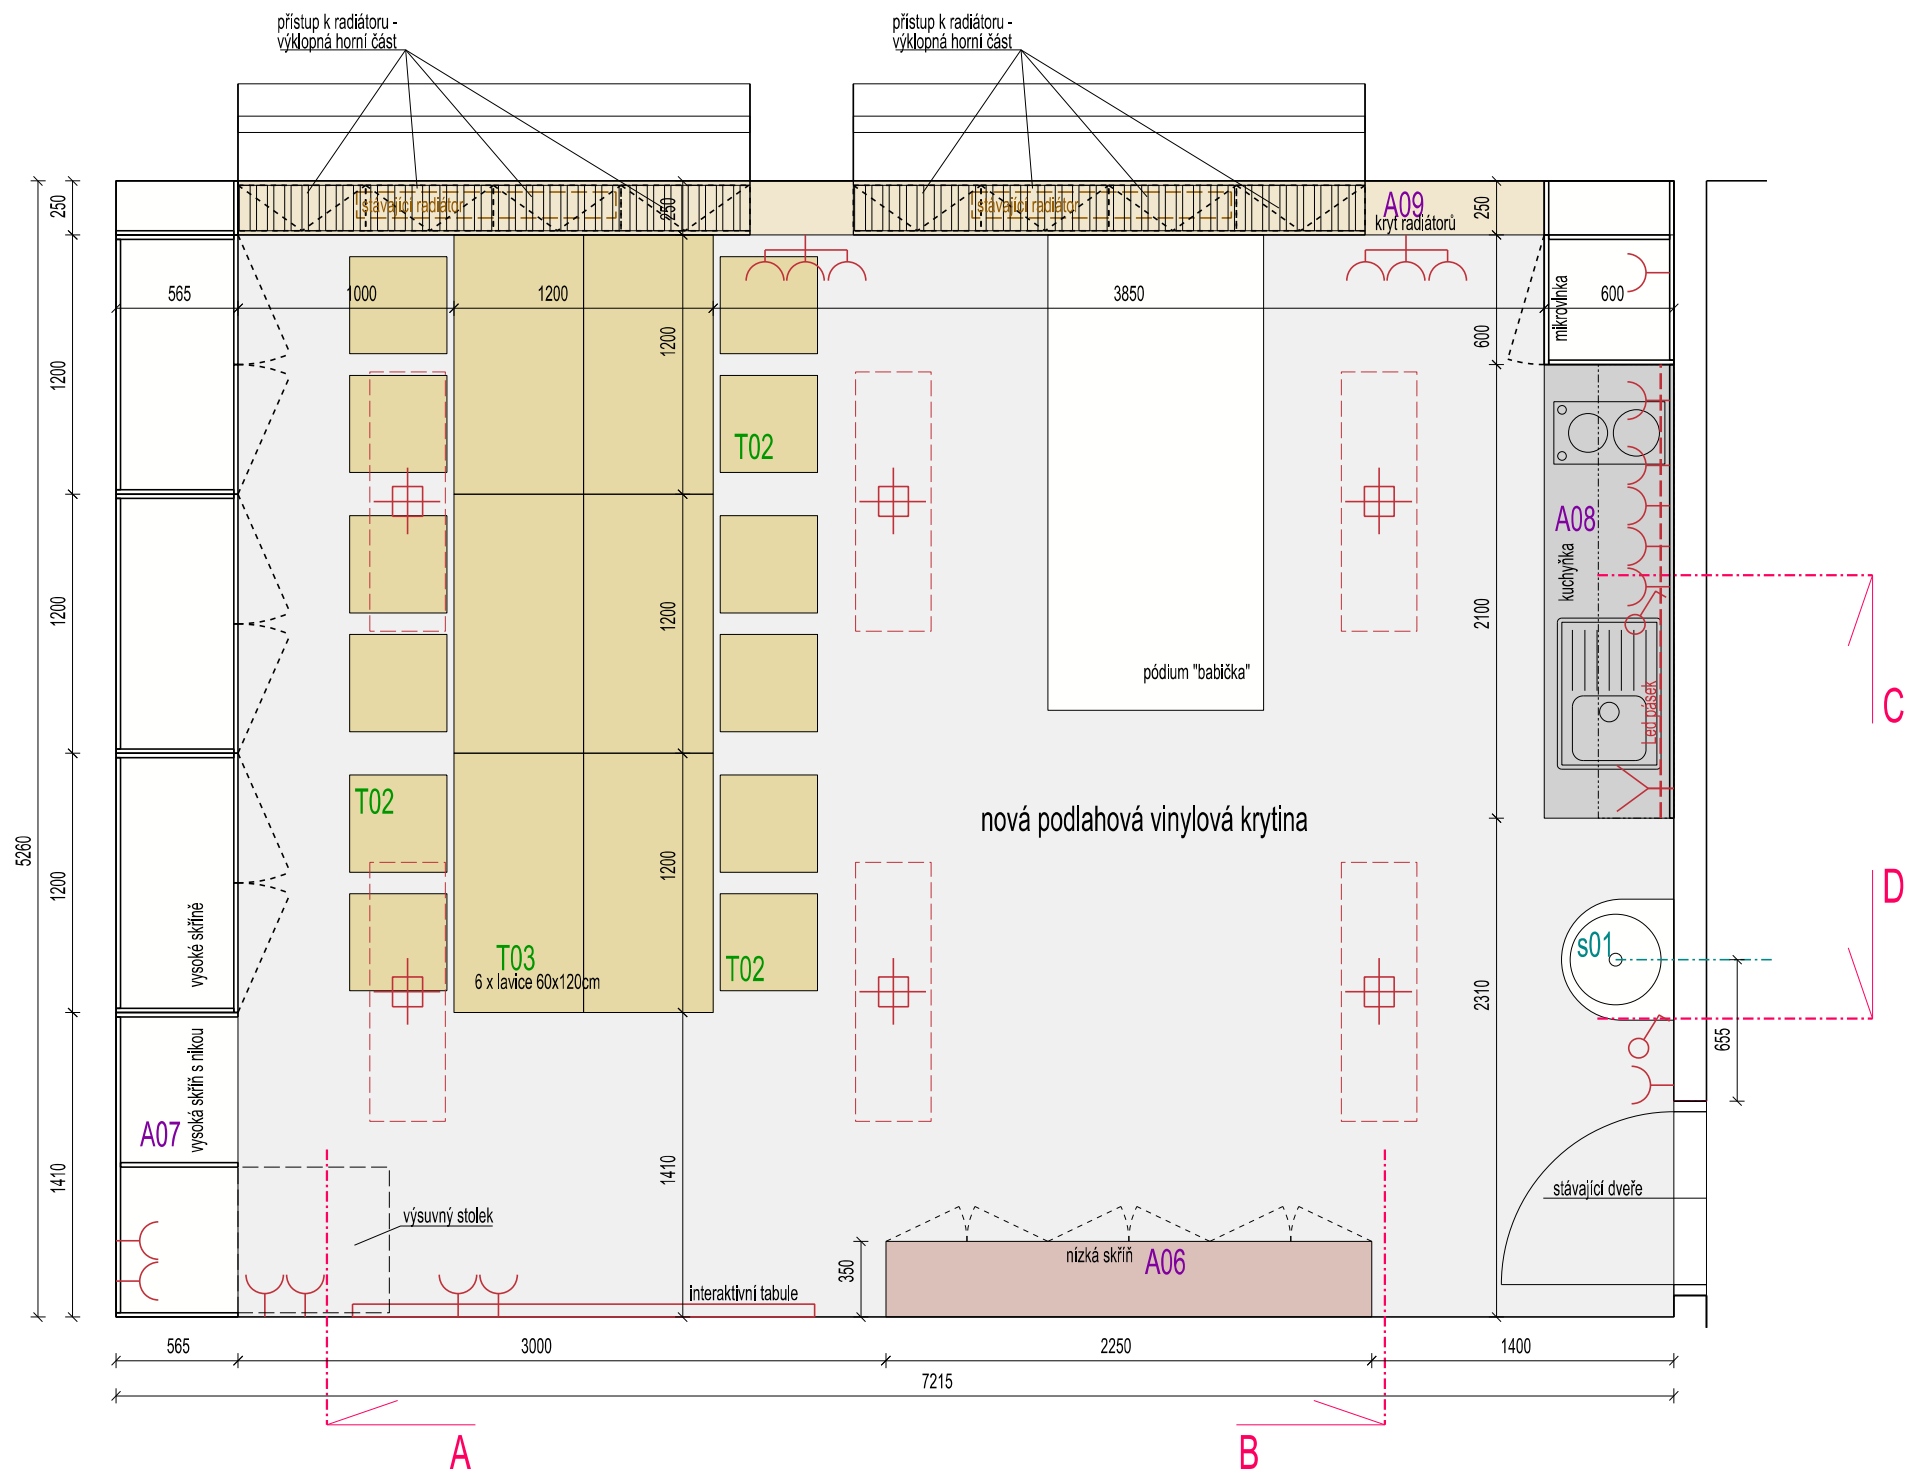

VÝPIS PRVKŮ

- ATYPICKÝ NÁBYTEK NA MÍRU
- A06 NÍZKÁ SKŘÍŇ
 - A07 VYSOKÁ SKŘÍŇ S NIKOU
 - A08 KUCHYŇKA
 - A09 KRYT RADIÁTORŮ

- TYPOVÝ NÁBYTEK
- T02 ŠKOLNÍ ŽIDLE - MULTIP ALFA CLASSIC (podnož černá nebo šedá, sedák dřevěná překližka) - 12ks
- variantně - MULTIP ALFA CROSS - otočná židle výškově stavitelná (podnož černá nebo šedá, sedák dřevěná překližka) - 12ks
 - T03 PRACOVNÍ STŮL - MULTIP Žakovský stůl - dvoumístný 120x60cm (černá nebo šedá podnož, dřevěná deska) - 6ks

- SANITA
- s01 UMYVADLO VČETNÉ UMYVADOVÉ BATERIE
- např. UMYVADLO Cubito pure H810422 550x420mm bez otvoru pro baterii včetně sifonu Mio
- např. UMYVADOVÁ BATERIE nástěnná Talas H3111N70042301 - ramínko 210mm

- PODLAHOVÁ KRYTINA
- akustický vinyl FORBO SARLON Concrete 433771/432771 silver,
- celková plocha 38 m²

- KERAMICKÝ OBKLAD
- RAKO COLOR ONE WAA1N104, barva bílá, matná, 20x20cm, spárovací hmota bílá
- celková plocha 2,6 m²

- POZNÁMKY :
- VEŠKERÉ ROZMĚRY PŘEMĚŘIT NA STAVBĚ, ODCHYLKY KONZULTOVAT S PROJEKTANTEM
 - veškerý nábytek opatřit z vnitřní strany dveří popisovým štítkem - např. Durable 8073, samolepící kapsa POCKETFIX 30 x 100 mm čirá
 - nábytkové zámky - množství a umístění určí zadavatel

ZMĚNA


ČERNÁ ARCHITEKTURA

INTERIÉR - MÍSTNOST S VIRTUÁLNÍ REALITOU

NÁVRH: Ing.arch. Martina Černá
INVESTOR: SOU Kyjov
MÍSTO STAVBY: Za Humny 3303/24, 697 01 Kyjov

DATUM: leden 2021
MĚŘÍTKO: 1 : 35

PŮDORYS

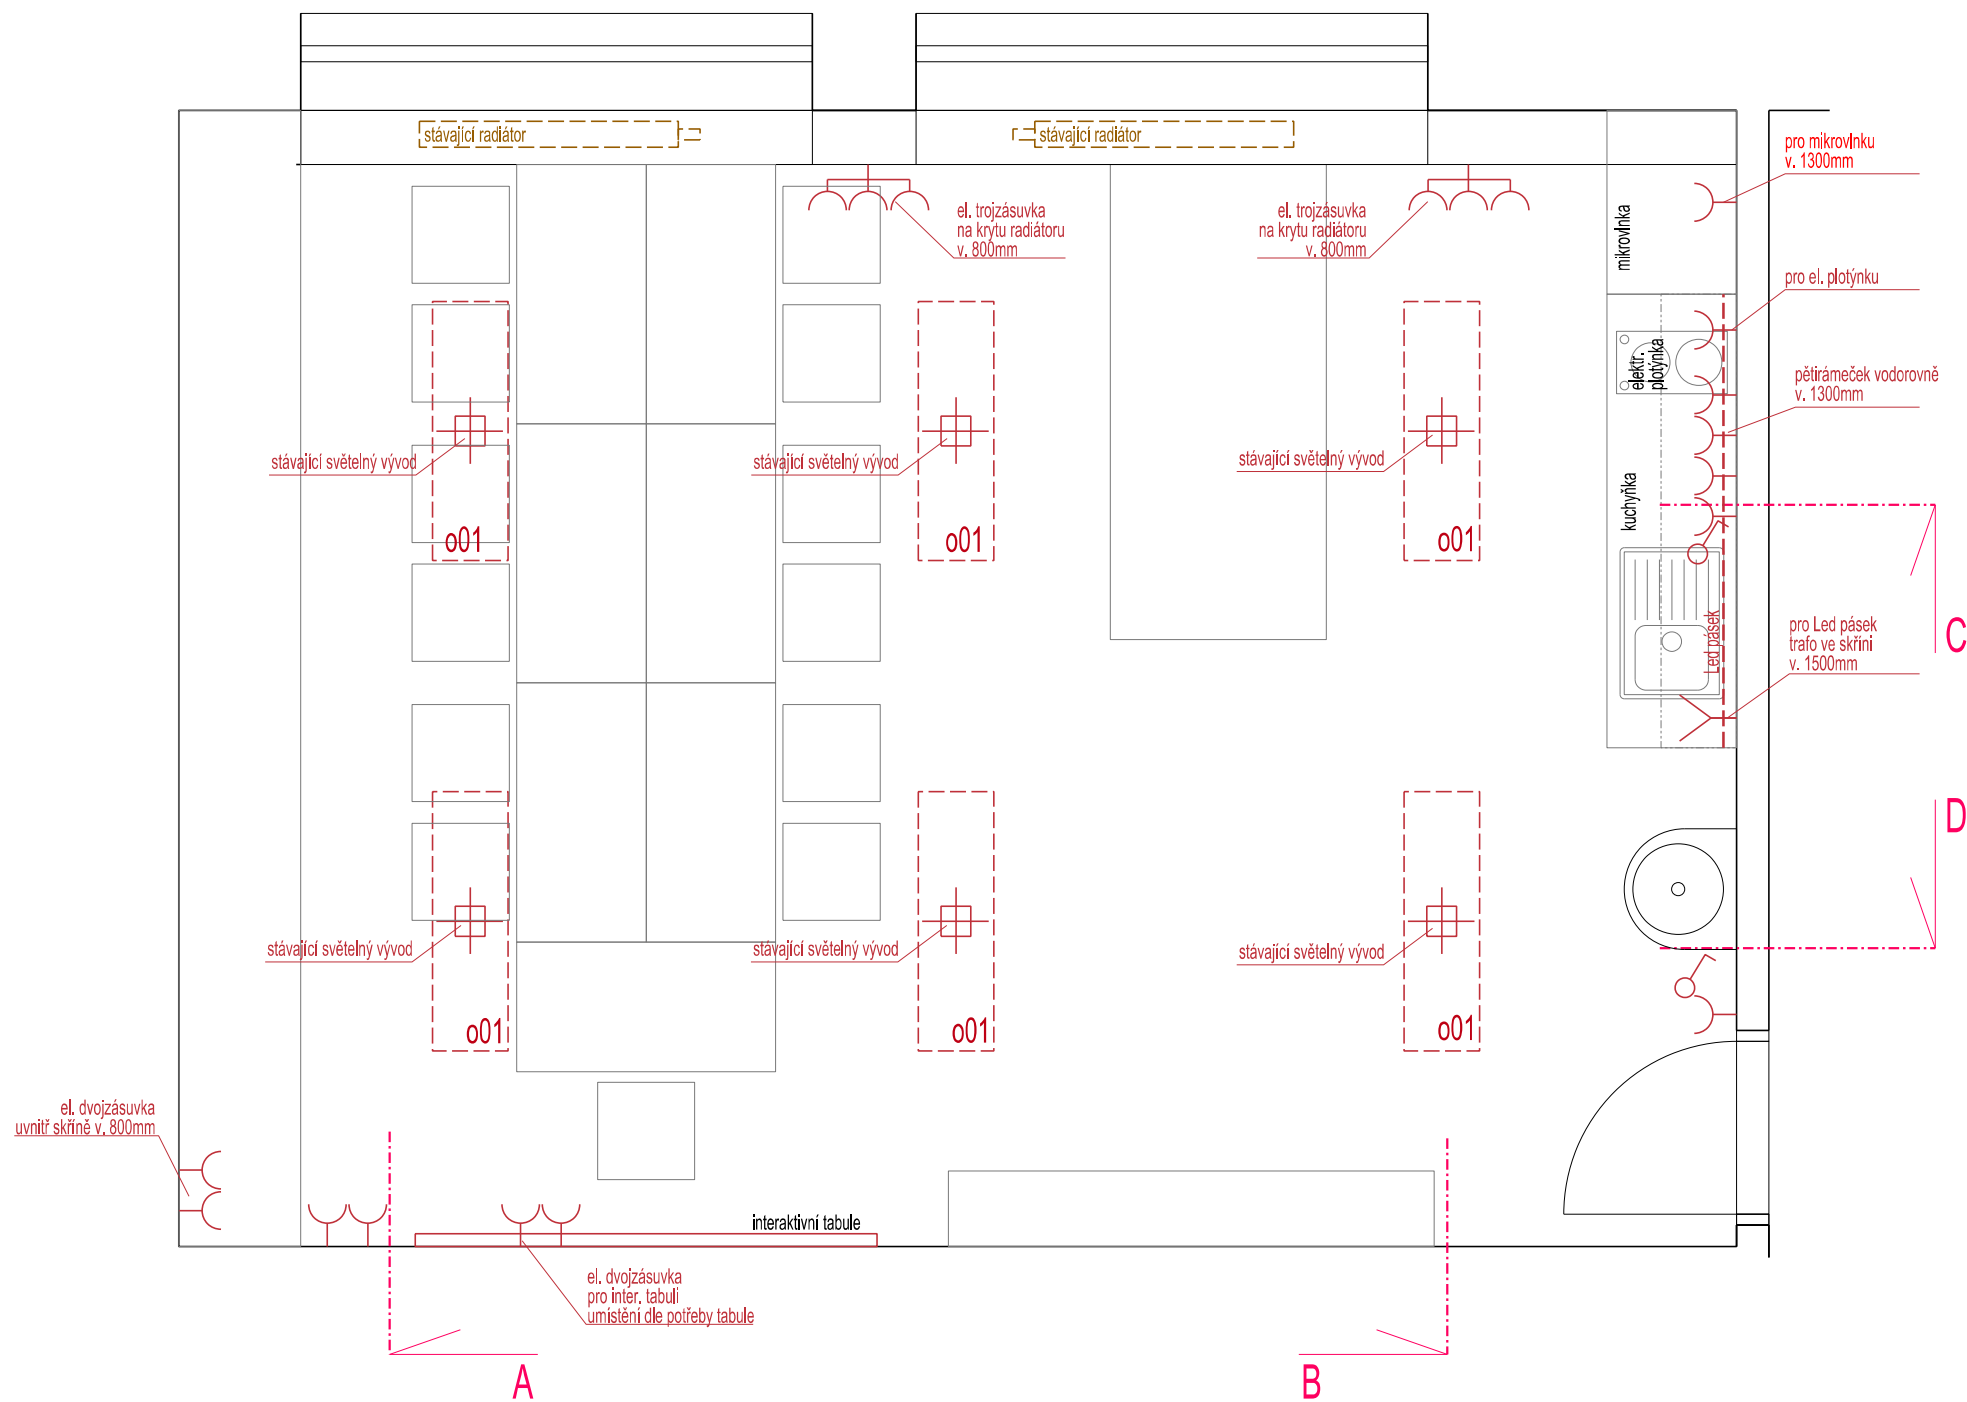

ELEKTRO

- SVÍTIDLO STROPNÍ PŘISAZENÉ, KRYTÍ MIN. IP20
- SVÍTIDLO STROPNÍ ZÁVĚSNÉ, KRYTÍ MIN. IP20
- SVÍTIDLO NÁSTĚNNÉ, KRYTÍ MIN. IP20
- VYPÍNAČ POD OMÍTKU, 10A/230V, KRYTÍ MIN. IP20
- ZÁSUVKA POD OMÍTKU 10/16A/230V, KRYTÍ MIN. IP20
- ZÁSUVKA POD OMÍTKU TV NEBO INTERNET

LED PÁSEK

- VÝŠKA ZÁSUVEK - 250mm NAD PODLAHOU, POKUD NENÍ UVEDENO JINAK
- VÝŠKA VYPÍNAČŮ - 1100mm NAD PODLAHOU, POKUD NENÍ UVEDENO JINAK
- ZÁSUVKY A VYPÍNAČE VE SDRUŽENÝCH RÁMECÍCH

- DOPORUČENÉ POUŽITÍ ZÁSUVEK ABB Solo Studio bílá / Studio bílá, kromě vypínačů a zásuvek nad pracovní plochou
v kuchyňské lince - zde ABB Solo antracitová / chromová

SVÍTIDLA

- o01** STROPNÍ PŘISAZENÉ SVÍTIDLO - 8ks
- např. OMS LED CLASSIC, velikost svítidla a typ zdroje bude určeno výpočtem

POZNÁMKY :

- VEŠKERÉ ROZMĚRY PŘEMĚŘIT NA STAVBĚ, ODCHYLKY KONZULTOVAT S PROJEKTANTEM

ZMĚNA

ČERNÁ ARCHITEKTURA

INTERIÉR - MÍSTNOST S VIRTUÁLNÍ REALITOU

NÁVRH: Ing.arch. Martina Černá
INVESTOR: SOU Kyjov
MÍSTO STAVBY: Za Humny 3303/24, 697 01 Kyjov

DATUM: leden 2021
MĚŘÍTKO: 1 : 35

PŮDORYS - ELEKTRO

05a

ATYPICKÝ NÁBYTEK NA MÍRU

A06 - NÍZKÁ SKŘÍŇ

- korpus nábytku včetně otevíravých dvířek - DTD tl. 20mm + Egger U325 ST9 + hrana ABS 1mm
- sokl v. 100mm plast vzhled nerez
- úchytky - TULIP Beta 128 černá matná

A07 - VYSOKÁ SKŘÍŇ S NIKOU

- korpus nábytku - DTD tl. 20mm + Egger U707 ST9 + hrana ABS 1mm
- otevíravá dvířka - šedá - DTD tl. 20mm + Egger U707 ST9 + hrana ABS 1mm
 - béžová - DTD tl. 20mm + Egger U113 ST9 + hrana ABS 1mm
 - růžová - DTD tl. 20mm + Egger U325 ST9 + hrana ABS 1mm
- nika - otevřené police - DTD tl. 20mm + Egger U113 ST9 + hrana ABS 1mm
- sokl v. 100mm plast vzhled nerez
- úchytky - TULIP Beta 128 černá matná
- vnitřní vybavení skříně - spodní části skříně - volně stavitelné police, horní části skříně - výsuvné drátěné nízké koše
- vnitřní el. zásuvky pro nabíjení notebooku
- výsuvný stolek - teleskopické výsuvy (např. Háfele Kesseböhmer Topflex, s pevným předním panelem. č.v. 50570220), stolová deska šedá - DTD tl. 20mm + Egger U707 ST9 + hrana ABS 1mm, čelní panel výklopný




A08 - KUCHYŇKA

- spodní skříně
 - korpus, otevíravá a posuvná dvířka a čela zásuvek - DTD tl. 20mm + Egger U707 ST9 + hrana ABS 1mm
 - pracovní deska tl. 40mm HPL Egger F501 ST2
 - obklad stěny - DTD tl. 20mm + kovlaminát vzhled nerez kartáčovaná, např. Kronospan AL03 Brushed Inox
 - dřez s odkapem nerez Franke SKX 611, dřezová baterie stojánková
 - sokl v. 100mm plast vzhled nerez
 - úchytky - TULIP Beta 128 černá matná
- horní skříně - výklopné
 - korpus + výklopná dvířka + otevřené police - DTD tl. 20mm + Egger U113 ST9 + hrana ABS 1mm
 - vnitřní vybavení skříní - volně stavitelné police
 - úchytky - TULIP Beta 128 černá matná
 - osvětlení - LED pásek v Al trojúhelníkovém profilu, matná krytka
- horní skříně - otevíravé
 - korpus nábytku - DTD tl. 20mm + Egger U707 ST9 + hrana ABS 1mm
 - otevíravá dvířka - šedá - DTD tl. 20mm + Egger U707 ST9 + hrana ABS 1mm
 - úchytky - TULIP Beta 128 černá matná
 - vnitřní vybavení skříní - výsuvné drátěné nízké koše
- vysoká skříň s mikrovlnkou
 - korpus + čela zásuvek - DTD tl. 20mm + Egger U325 ST9 + hrana ABS 1mm
 - včetně vestavné mikrovlnky

A09 - KRYT RADIÁTORŮ

- materiál - překližka truhlářská březová tl. 18cm, latě š. 50mm + mezera 30mm, u meziokenních pilířů plné desky s el. zásuvkami
- výklopné horní části - přístup k ventilům
- přední část krytu odnímatelné - volně zavěšené

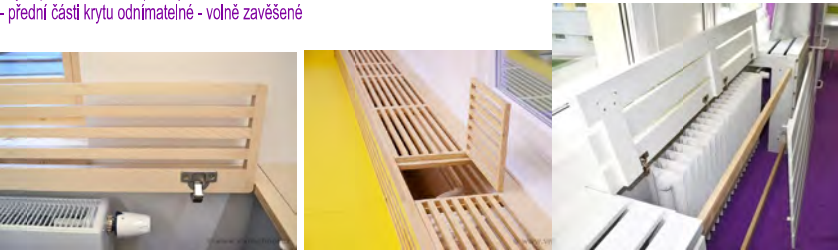

POZNÁMKY :

- VEŠKERÉ ROZMĚRY PŘEMĚŘIT NA STAVBĚ, ODCHYLKY KONZULTOVAT S PROJEKTANTEM

- veškerý nábytek opatřit z vnitřní strany dvířek popisovým štítkem - např. Durable 8073, samolepící kapsa POCKETFIX 30 x 100 mm čirá
- nábytkové zámký - množství a umístění určí zadavatel

ZMĚNA



ČERNÁ ARCHITEKTURA

INTERIÉR - MÍSTNOST S VIRTUÁLNÍ REALITOU


NÁVRH: Ing.arch. Martina Čemá
INVESTOR: SOU Kyjov
MÍSTO STAVBY: Za Humny 3303/24, 697 01 Kyjov

DATUM: leden 2021
MĚŘÍTKO: 1 : 35


ŘEZY

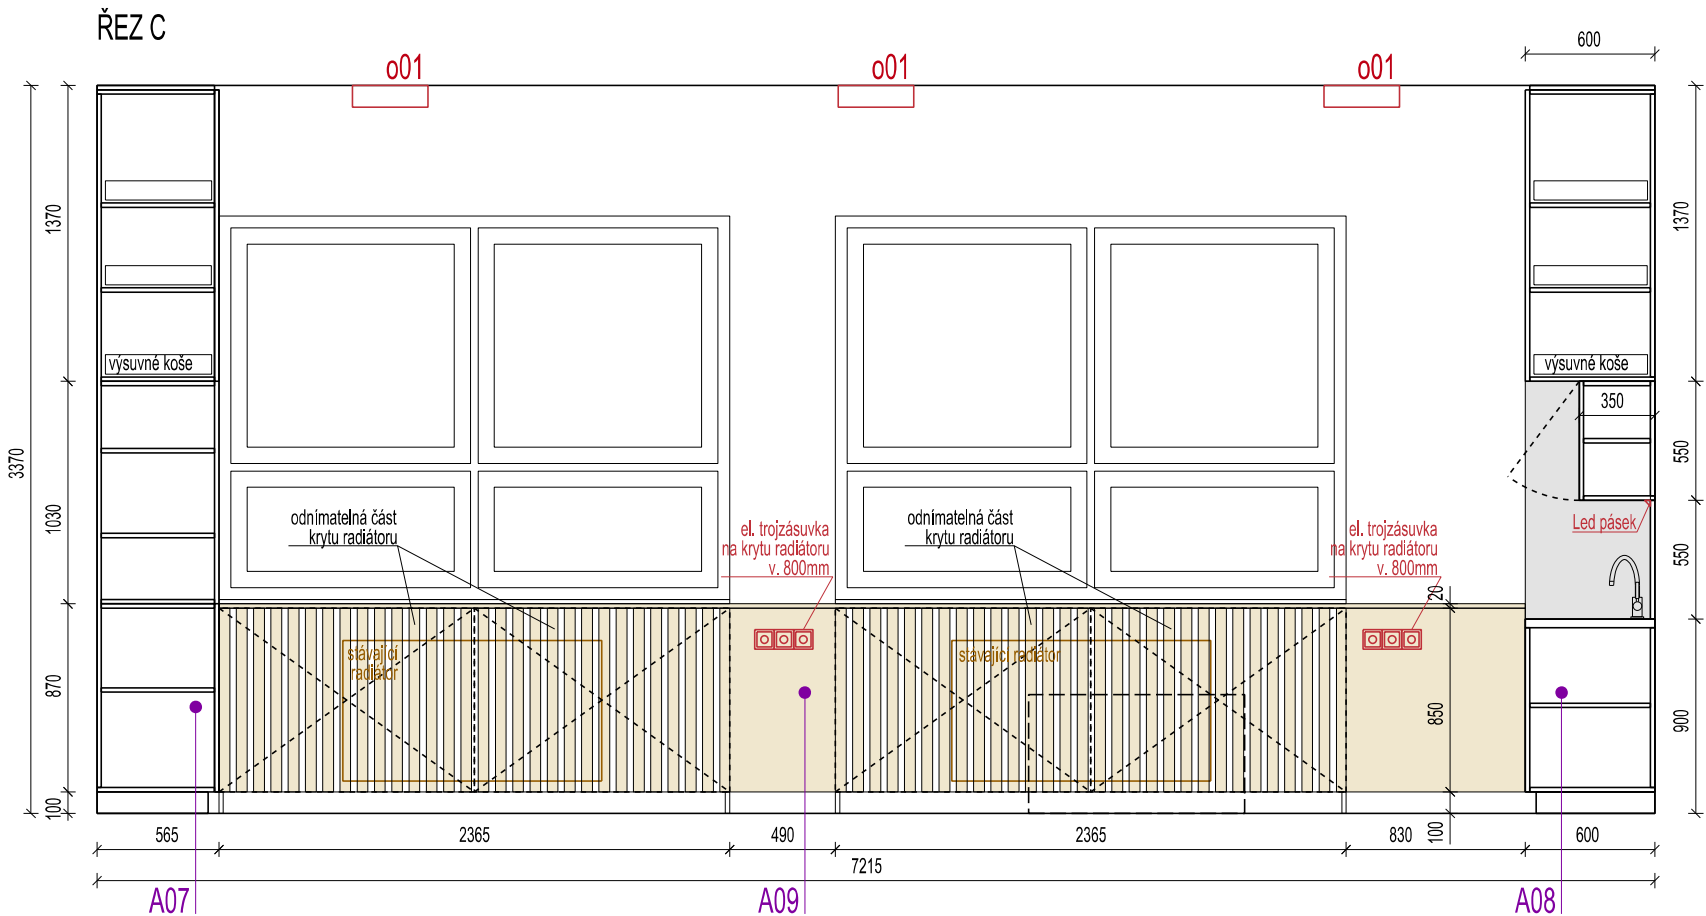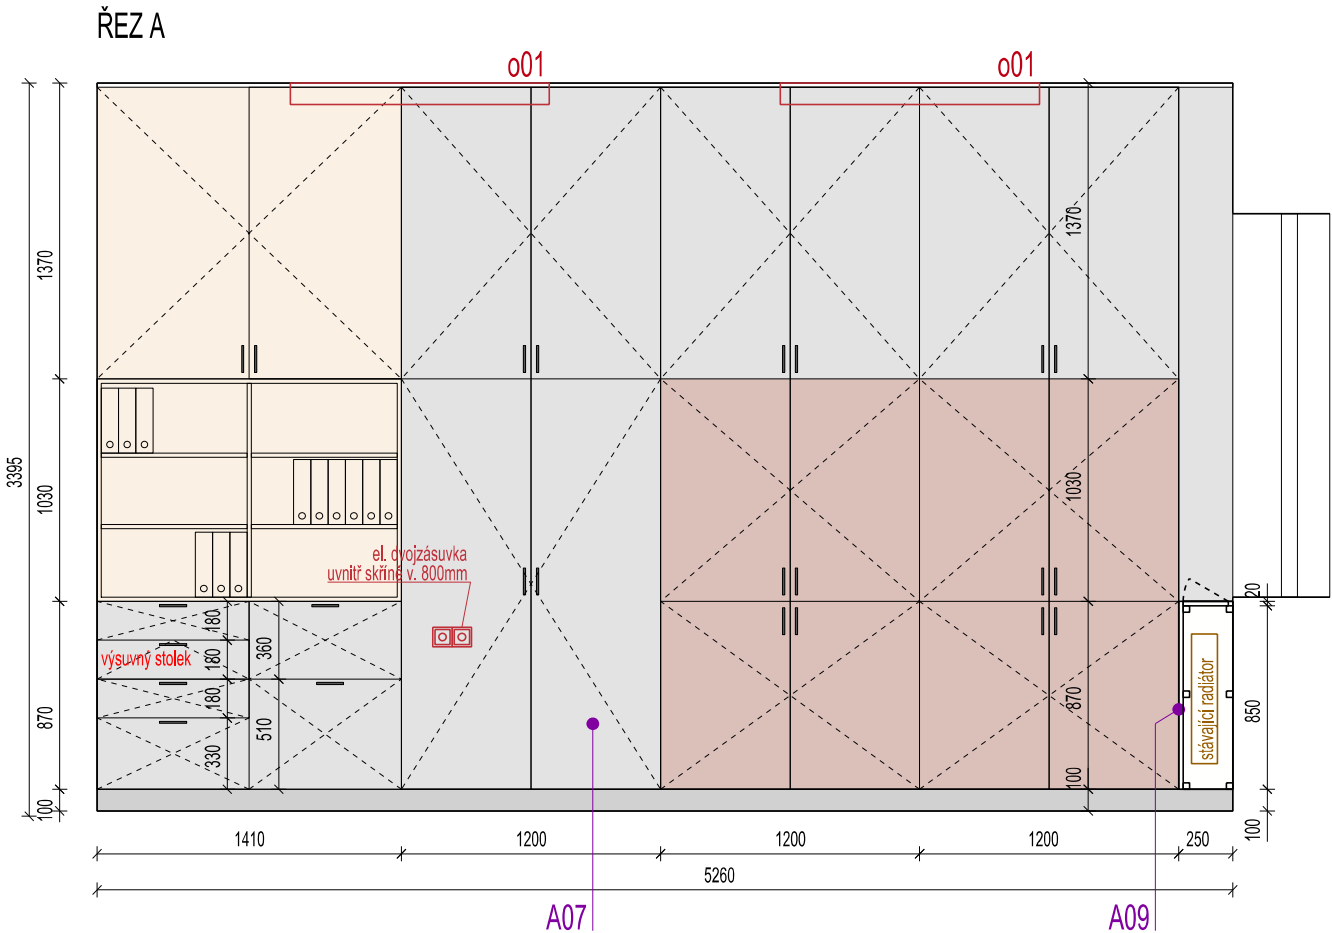

ŘEZ B

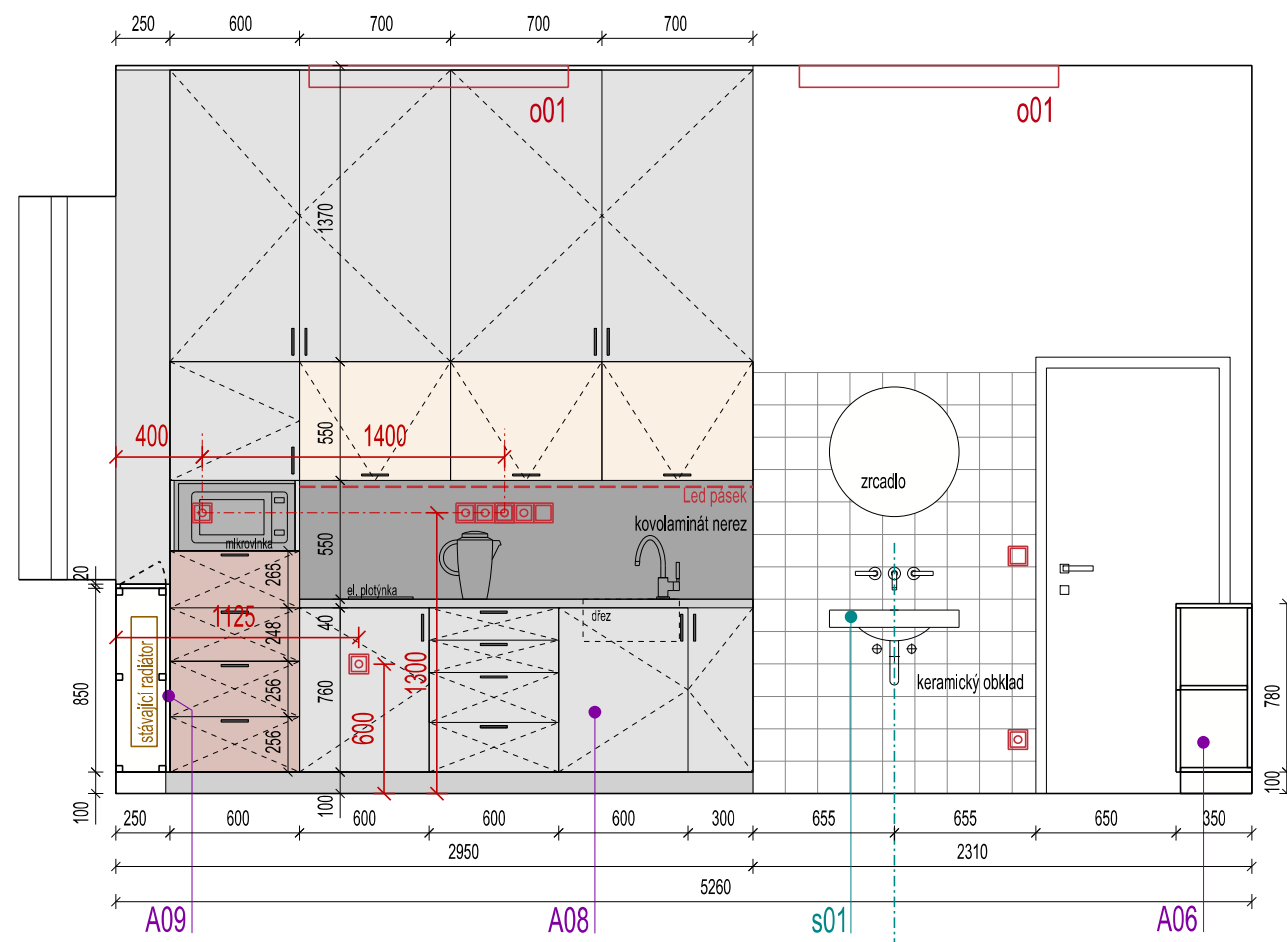

ŘEZ D

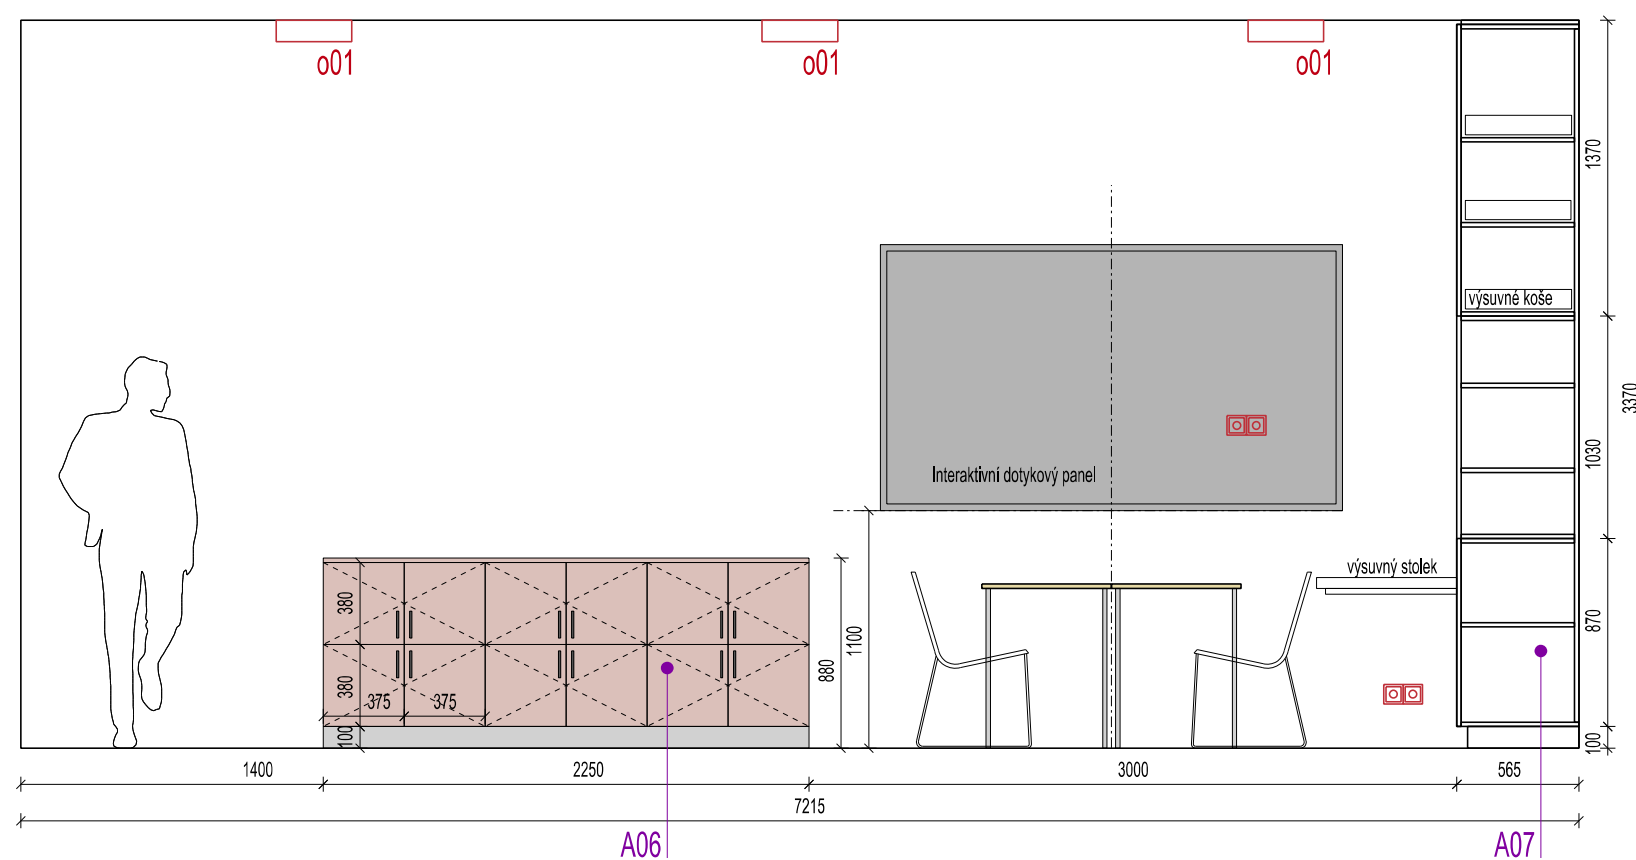

POZNÁMKY :

- VEŠKERÉ ROZMĚRY PŘEMĚŘIT NA STAVBĚ, ODCHYLKY KONZULTOVAT S PROJEKTANTEM

- veškerý nábytek opatřit z vnitřní strany dvířek popisovým štítkem - např. Durable 8073, samolepící kapsa POCKETFIX 30 x 100 mm čírá
- nábytkové zámky - množství a umístění určí zadavatel

ZMĚNA

ČERNÁ ARCHITEKTURA

INTERIÉR - MÍSTNOST S VIRTUÁLNÍ REALITOU

NÁVRH: Ing.arch. Martina Černá
INVESTOR: SOU Kyjov
MÍSTO STAVBY: Za Humny 3303/24, 697 01 Kyjov

DATUM: leden 2021
MĚŘÍTKO: 1 : 35

ŘEZY



ČERNÁ ARCHITEKTURA

INTERIÉR - MÍSTNOST S VIRTUÁLNÍ REALITOU

NÁVRH: Ing.arch. Martina Černá
INVESTOR: SOU Kyjov
MÍSTO STAVBY: Za Humny 3303/24, 697 01 Kyjov

DATUM: leden 2021

VIZUALIZACE

08