
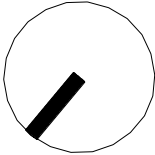
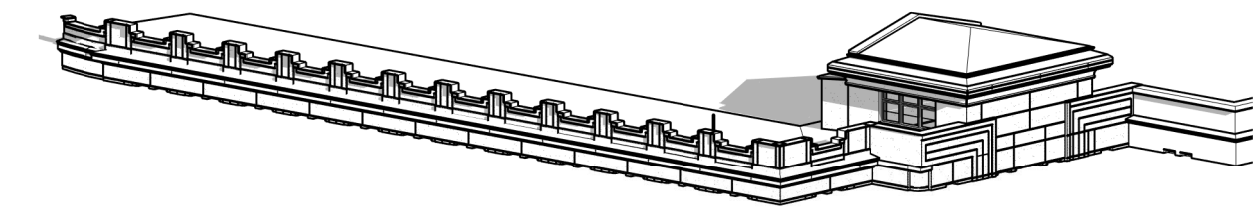


Střecha nádstavby

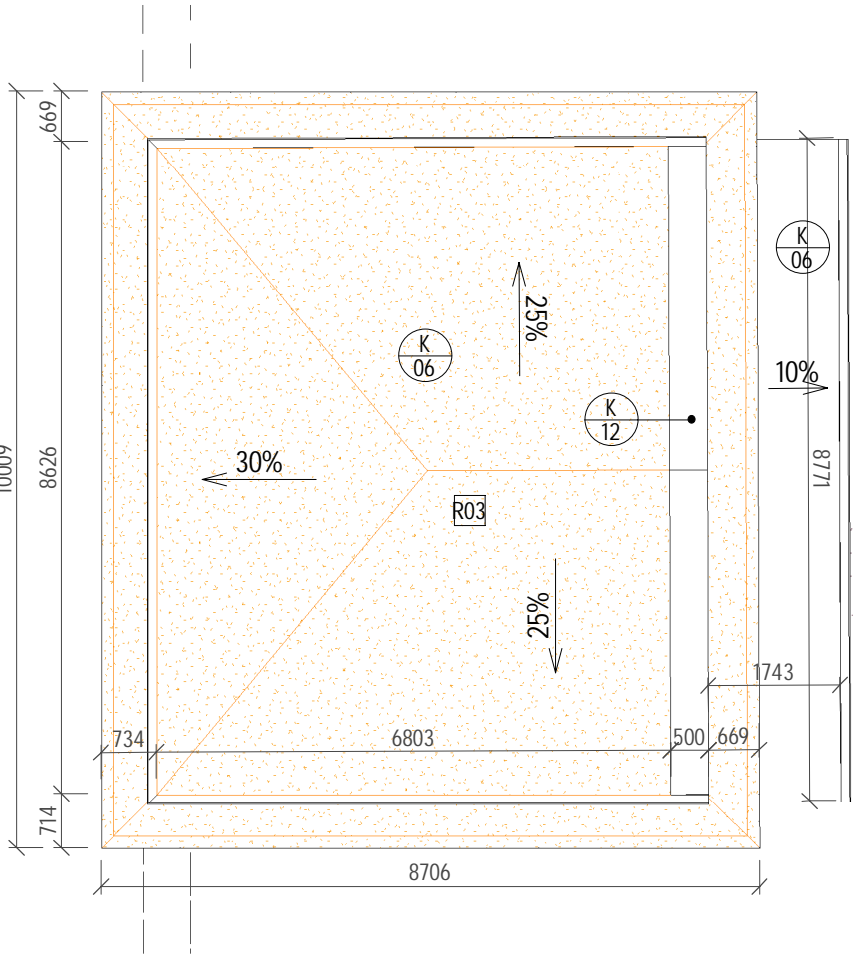

NOVÁ HORNÍ ATIKA ZAHRNÚJE KOMPLETNÍ DEMOLICI SOUČASNÉ STATICKY NEVÝHOVUJÍCÍ ATIKY A PROVEDENÍ NOVÉ PŘESNÉ TVAROVÉ REPLIKY, NOVÁ ATIKA JE NAVRŽENA ŽELEZOBETONOVÁ - VIZ STATICKÁ ČÁST

0,000 = - m n.m. B.p.v

generální projektant

projektant části

A99

Atelier 99 s.r.o.
Purkyňova 71/99
612 00 Brno

architekt

-

vypracoval

Ing. Tomáš Pulkrábek

HIP

Ing. Martin Jeřábek

kreslil

Ing. Tomáš Pulkrábek

kontroloval

Ing. Martin Jeřábek

zodp. projektant

Ing. Josef Pirochta

stavebník

Jihomoravský kraj, Žerotínovo nám. 449/3, 601 82 Brno

místo stavby

Žerotínovo nám. 1

Obnova historické fasády a schodiště budovy na adrese Žerotínovo náměstí 1, Brno

název stavby

SO 01

objekt


část

D.1.1 Architektonicko-stavební řešení

název dokumentu

Půdorys 6NP

pare číslo

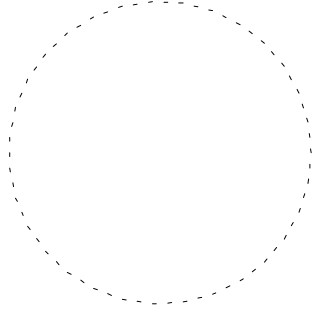

dokument

A-18-01

datum

03/2021

formát

3xA4

stupeň

DPS

revize

měřítko

1:100

číslo přílohy

107