


# PŘEHLEDNÁ SITUACE

KORIDOR A1: (BRNO)-BLANSKO-STVOLOVÁ

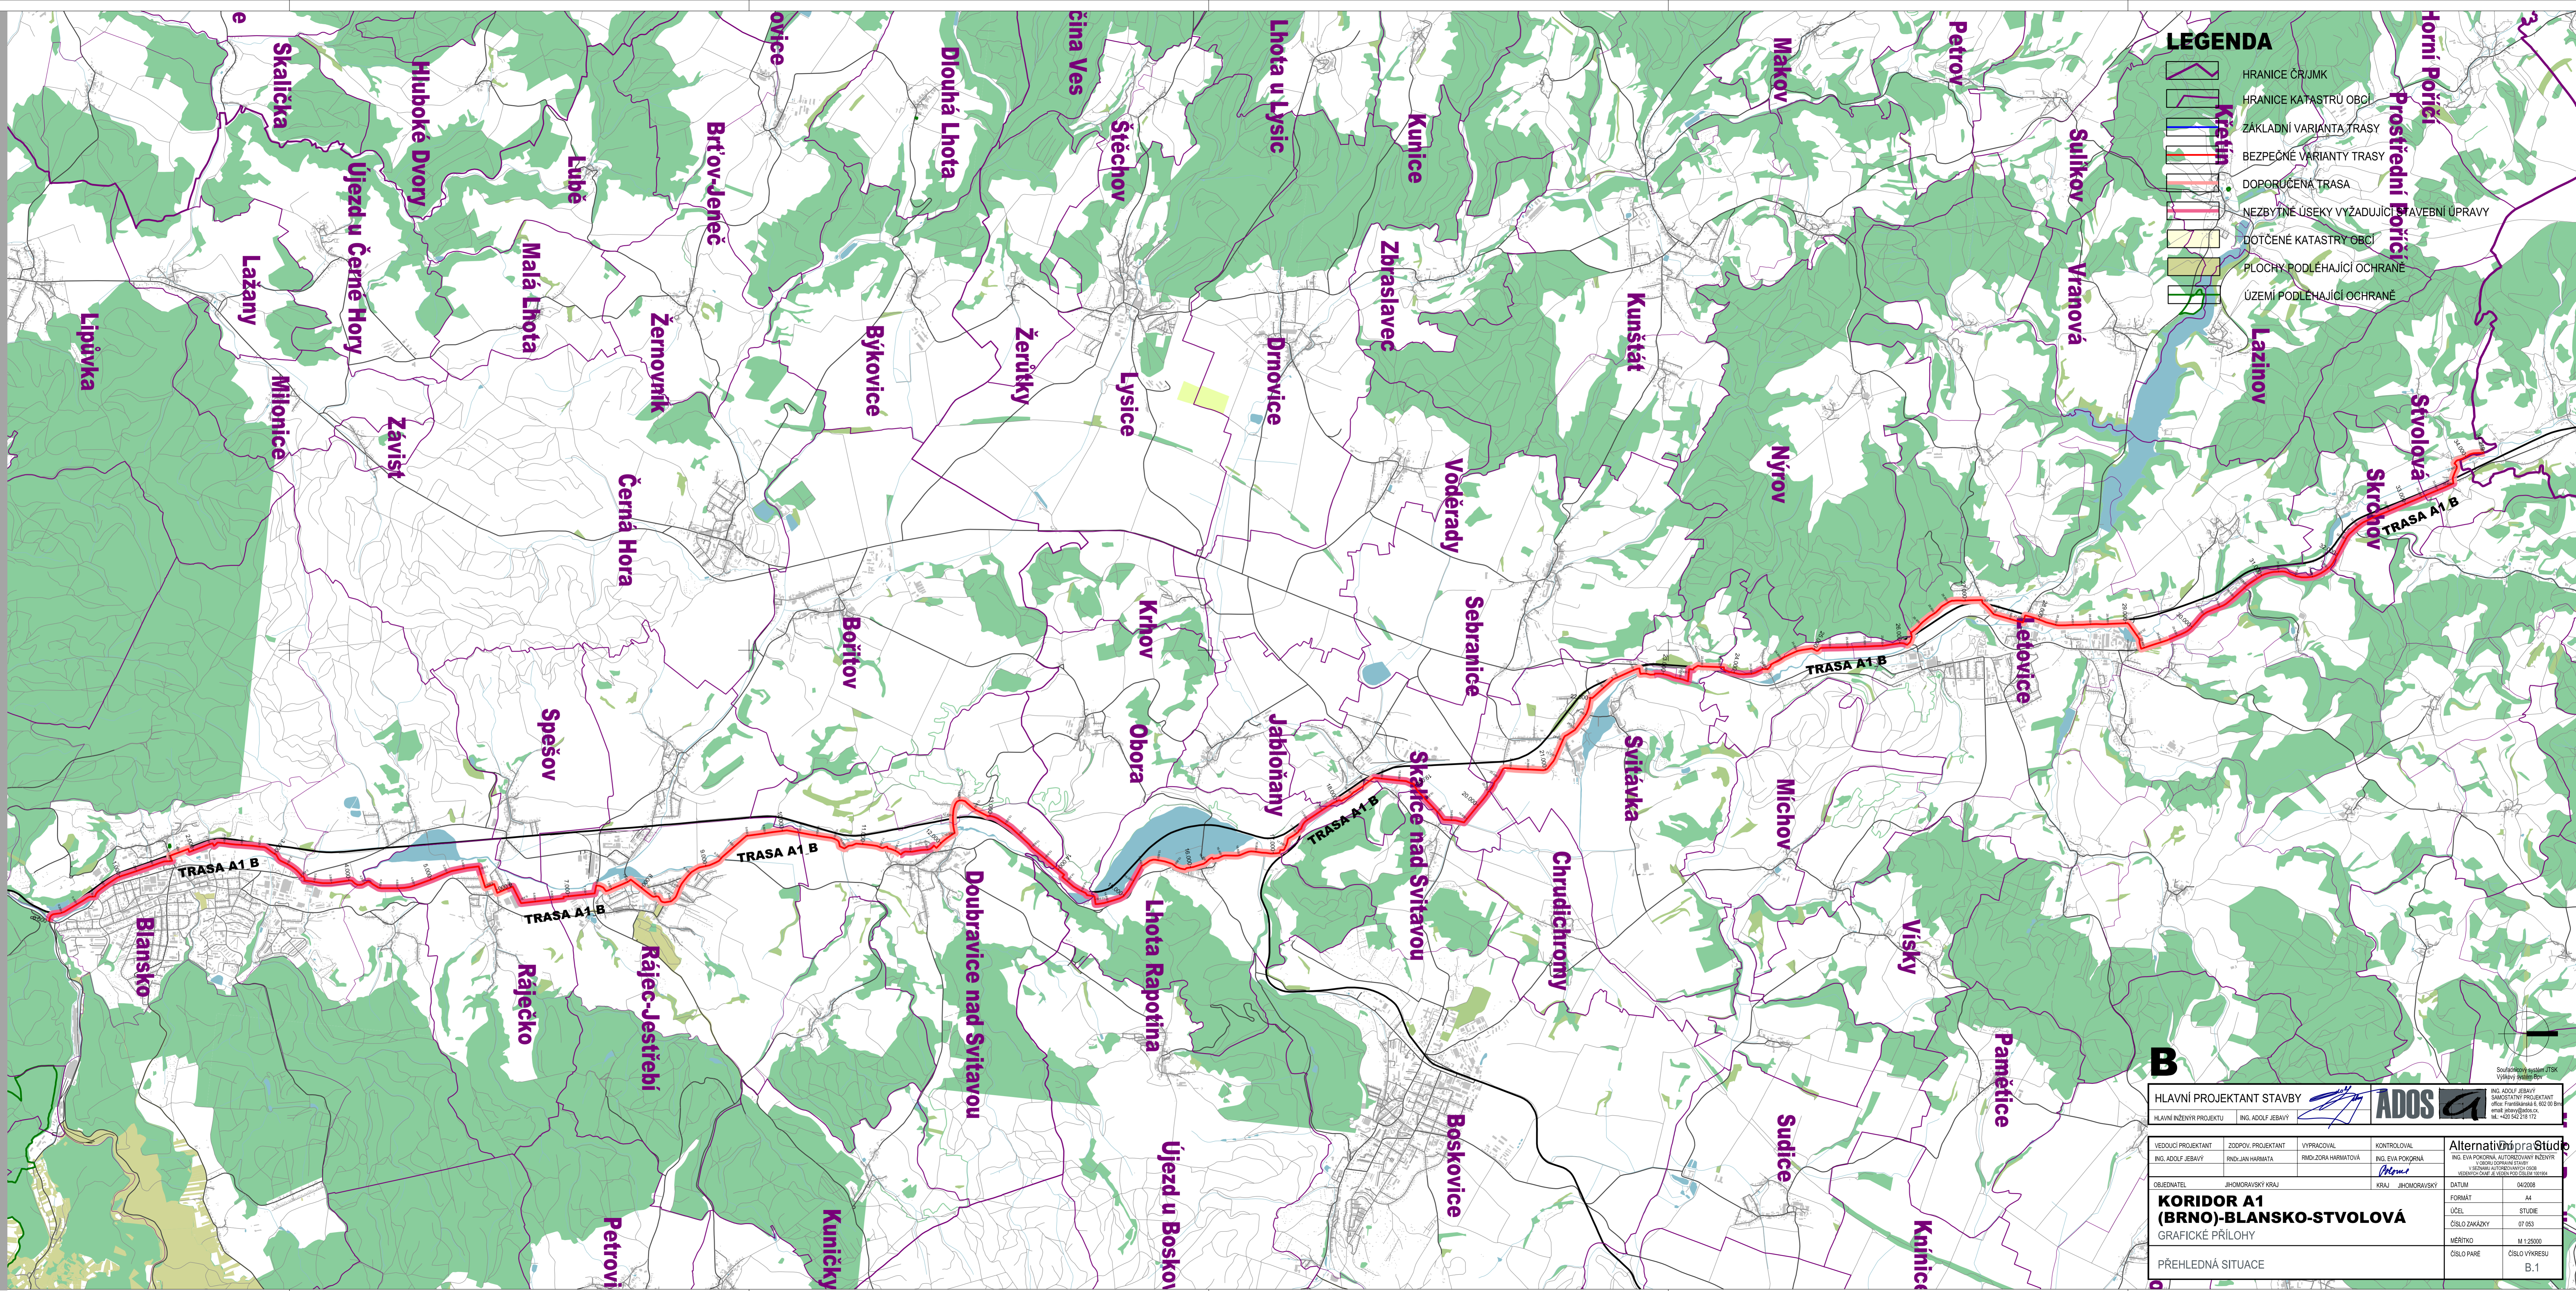

- LEGENDA**
- HRANICE ČR/JMK
  - HRANICE KATASTRU OBCE
  - ZÁKLADNÍ VARIANTA TRASY
  - BEZPEČNÉ VARIANTY TRASY
  - DOPORUČENÁ TRASA
  - NEZBYTNÉ ÚSEKY VYŽADUJÍCÍ STAVEBNÍ ÚPRAVY
  - DOTČENÉ KATASTRY OBCE
  - PLOCHY PODLEHAJÍCÍ OCHRANĚ
  - ÚZEMÍ PODLEHAJÍCÍ OCHRANĚ

<b>HLAVNÍ PROJEKTANT STAVBY</b> Hlavní inženýr projektu: ING. ADOLF JEBAVÝ		ING. ADOLF JEBAVÝ SAMOSTATNÝ PROJEKTANT Oficiálně zapsán v obchodním rejstříku IČO: 253 282 172	
VEDUČÍ PROJEKTANT	ZODPOV. PROJEKTANT	VYPRACOVAL	KONTROLOVAL
ING. ADOLF JEBAVÝ	RND. JIŘÍ HARMATA	RND. ZORA HARMATOVÁ	ING. EVA POKROKOVÁ
OBJEDNATEL		KRAJ JIHO-MORAVSKÝ	
Jiho-moravský kraj		Kraj Jiho-moravský	
<b>KORIDOR A1 (BRNO)-BLANSKO-STVOLOVÁ</b> GRAFICKÉ PŘÍLOHY		Datum: 04/2008 Formát: A4 Účel: STUDIE Číslo zakázky: 07 063 Měřítko: M 1:25000 Číslo papíru: Číslo výřezu: B.1	
PŘEHLEDNÁ SITUACE		B.1	