


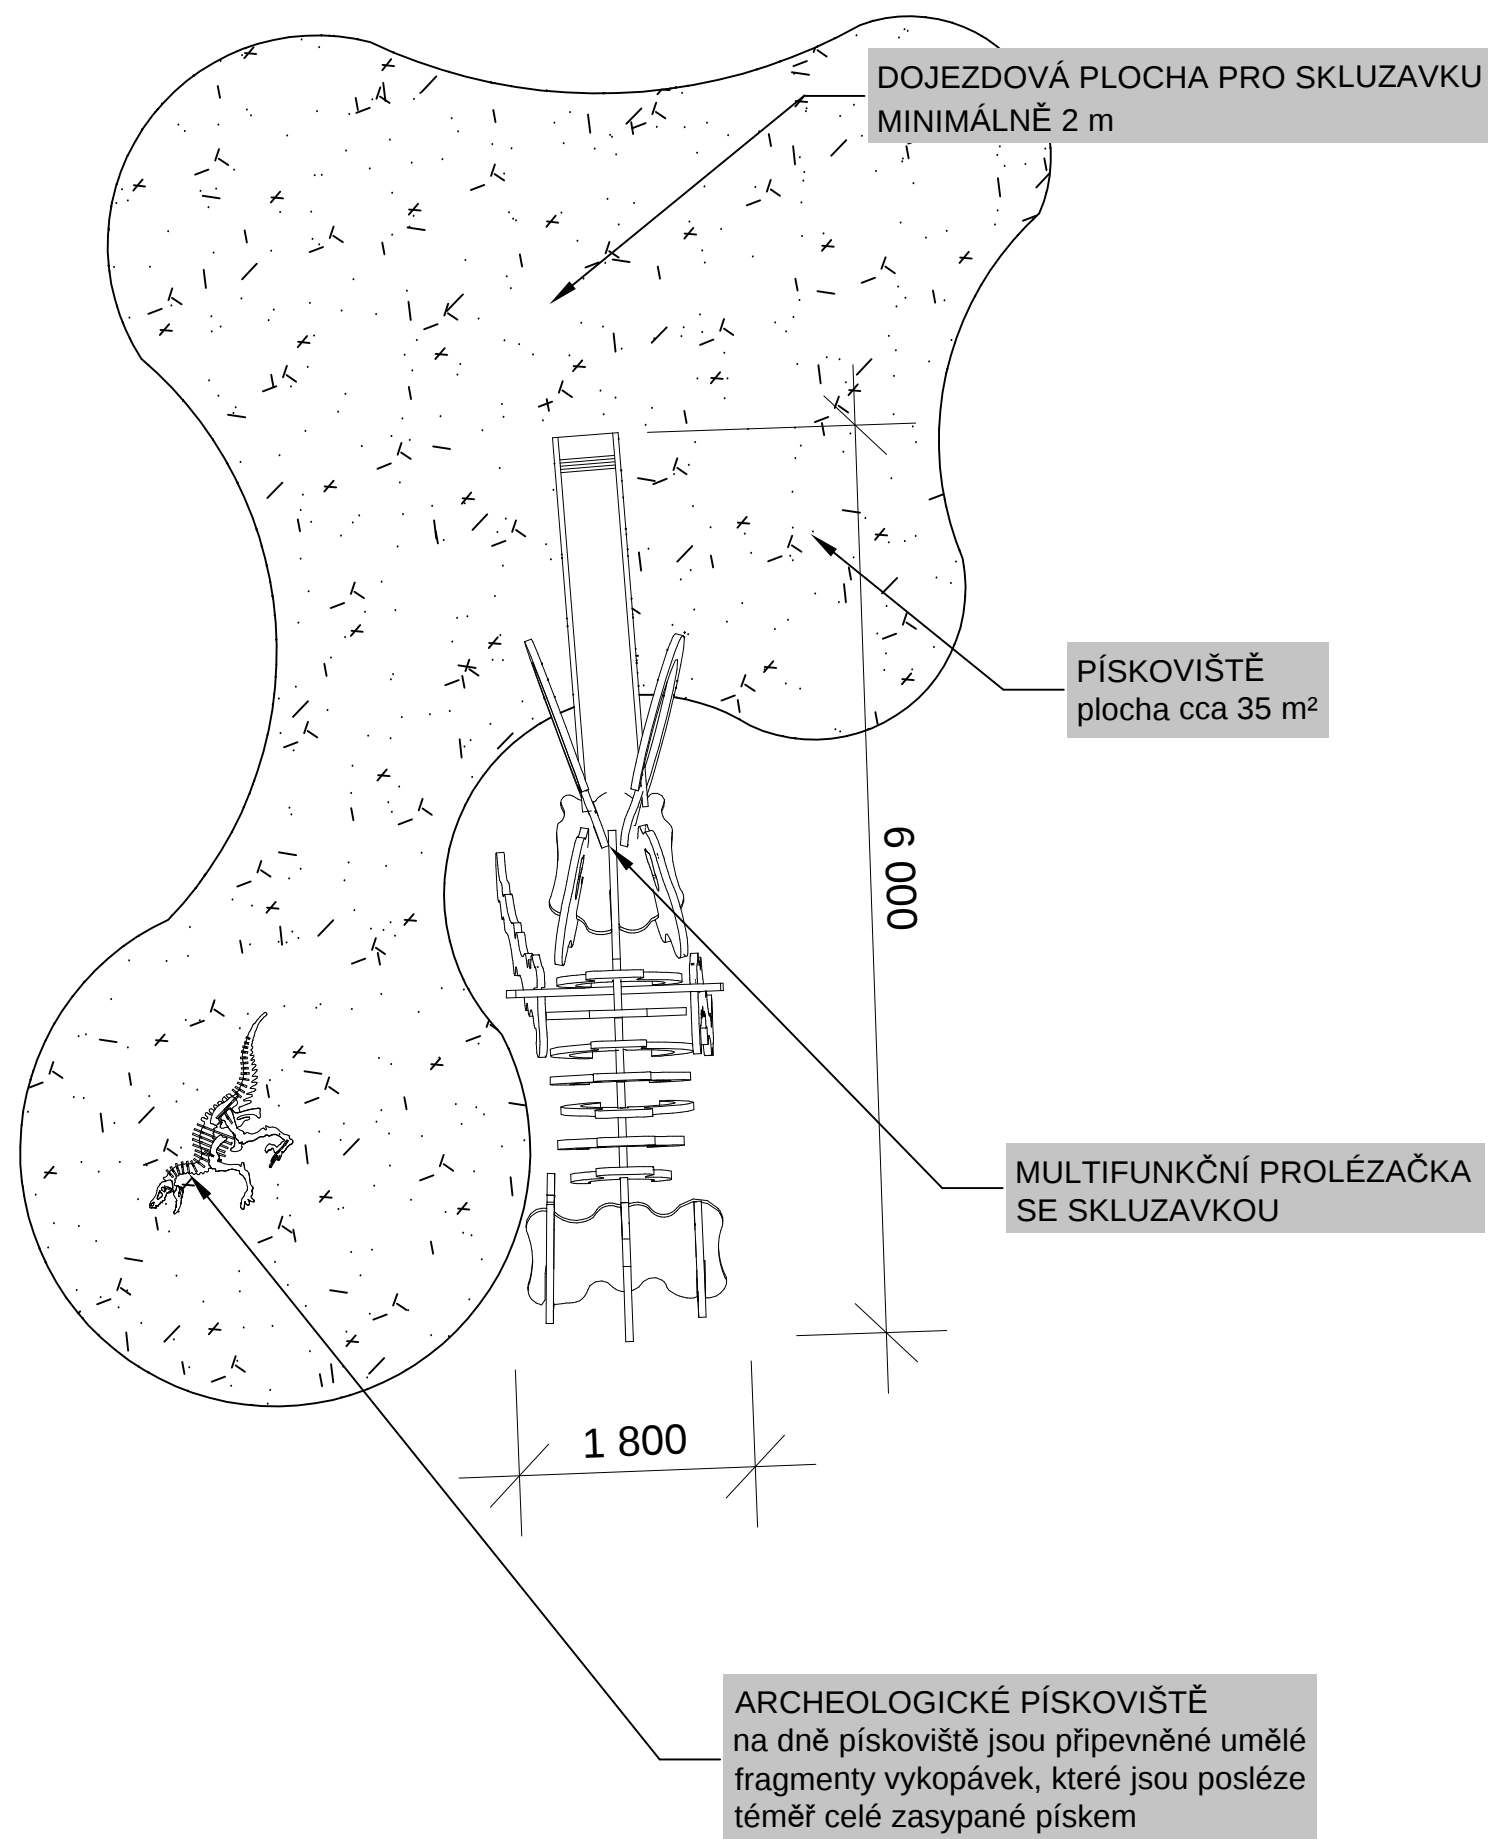

POPIS PRVKU

Multifunkční prolézačka ve tvaru mamuta se skluzavkou ústící do dojezdové pískové plochy je umístěna ve venkovní expozici Domu přírody Pálavy. Prolézačka se nachází mimo ochranná pásma vedení inženýrských sítí, v dostatečné odstupové vzdálenosti od pozemku neznámého vlastníka. Konstrukce prolézačky je vyrobená ze dřeva, skluzavka je kovová. Je možné konstrukci doplnit o další hrací prvky – např. lezecké sítě. Skluzavka ústí do pískové plochy tak, aby dojezdová plocha skluzavky byla minimálně 2 metry. Půdorysné rozměry prolézačky jsou až po ústí skluzavky 6x2 m, ve svém nejvyšším bodě dosahuje konstrukce výšky 3 m.

ILUSTRAČNÍ OBRÁZEK archeologické pískoviště



ILUSTRAČNÍ OBRÁZEK multifunkční prolézačka se skluzavkou ve tvaru mamuta



název stavby :

ÚPRAVY OKOLÍ Domu přírody Pálavy

stavebník :

Regionální muzeum v Mikulově
Zámek 1/4, 692 01 Mikulov
IČ : 000 89 613

generální projektant :

desk architekti

desk architekti s.r.o.
Heřmanova 720/27, Holešovice, 170 00 Praha 7
tel: +(420) 607 753 251
mail: info@desk-a.cz


vypracoval :

Ing.arch. Jakub Děnge

otisk autorizačního razítka :

zodpovědný projektant :

Ing.arch. Jakub Děnge, ČKA 4421
tel: +(420) 607 644 292
mail: denge@desk-a.cz

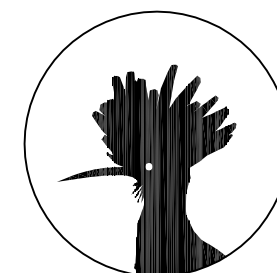

±0,000 = 169,50 m.n.m.

stupeň PD :

PRO VYDÁNÍ ÚZEMNÍHO SOUHLASU

část :

DETAIL

výkres :

DETAIL MULTIFUNKČNÍ PROLÉZAČKY

měřítko :

1/50

datum :

číslo výkresu :

09/2018

04