


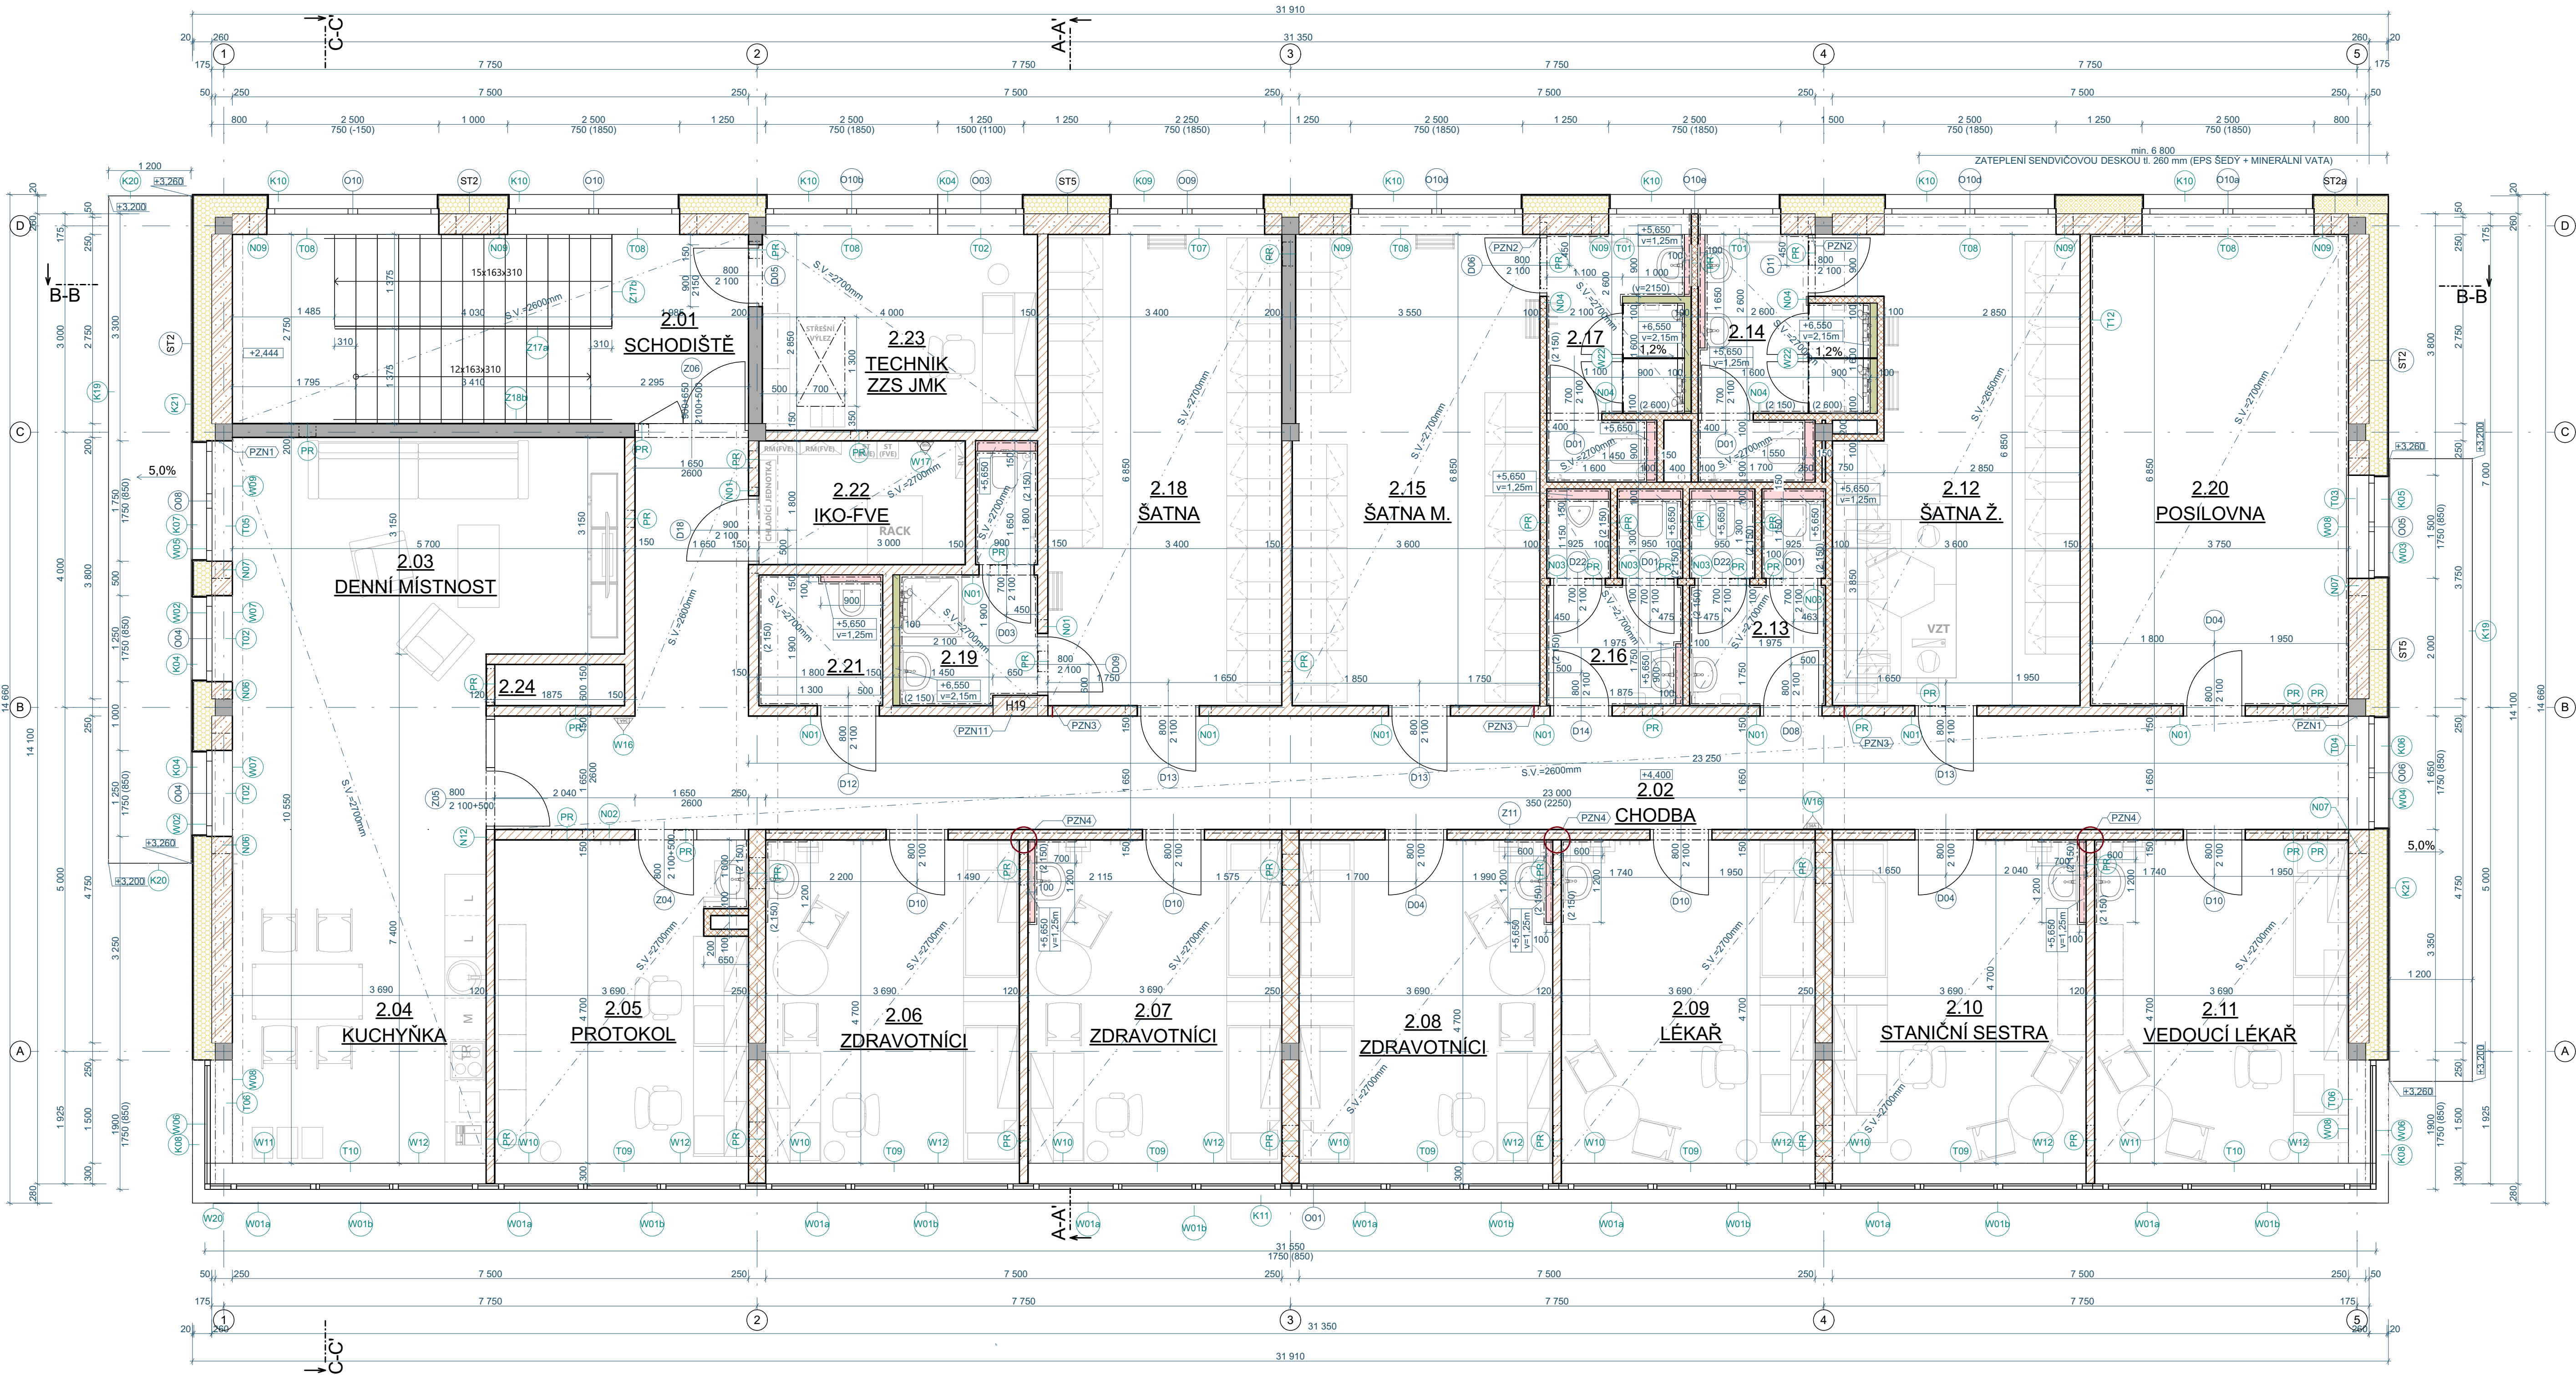

LEGENDA MÍSTNOSTÍ


Č.M.	NÁZEV MÍSTNOSTI	PLOCHA (m2)	POVRCHOVÁ ÚPRAVA			POZNÁMKA
			PODLAHA	TYP	STĚNY	
2.01	SCHODIŠTĚ	20,63	LITÉ TERACO	P10	ŠTUKOVÁ OMÍTKA	KAZET. PODHLED S.V.=2600 mm, TERAC. SOKLÍK v=60 mm,
2.02	CHODBA	50,69	KAUČUKOVÁ PODLAH.	P07	ŠTUKOVÁ OMÍTKA	KAUČUK. SOKL v=60 mm, PODL. VYTÁPĚNÍ
2.03	DENNÍ MÍSTNOST	27,69	KAUČUKOVÁ PODLAH.	P07	ŠTUKOVÁ OMÍTKA	KAZET. PODHLED S.V.=2700 mm, KAUČUK. SOKL v=60 mm, PODL. VYTÁPĚNÍ
2.04	KUCHYŇKA	17,82	KAUČUKOVÁ PODLAH.	P07	ŠTUKOVÁ OMÍTKA	KAZET. PODHLED S.V.=2700 mm, KAUČUK. SOKL v=60 mm, PODL. VYTÁPĚNÍ
2.05	PROTOKOL	17,01	KAUČUKOVÁ PODLAH.	P07	ŠTUKOVÁ OMÍTKA	KAZET. PODHLED S.V.=2700 mm, KAUČUK. SOKL v=60 mm, PODL. VYTÁPĚNÍ
2.06	ZDRAVOTNÍČI	17,27	KAUČUKOVÁ PODLAH.	P07	ŠTUKOVÁ OMÍTKA	KAZET. PODHLED S.V.=2700 mm, KAUČUK. SOKL v=60 mm, PODL. VYTÁPĚNÍ
2.07	ZDRAVOTNÍČI	17,27	KAUČUKOVÁ PODLAH.	P07	ŠTUKOVÁ OMÍTKA	KAZET. PODHLED S.V.=2700 mm, KAUČUK. SOKL v=60 mm, PODL. VYTÁPĚNÍ
2.08	ZDRAVOTNÍČI	17,27	KAUČUKOVÁ PODLAH.	P07	ŠTUKOVÁ OMÍTKA	KAZET. PODHLED S.V.=2700 mm, KAUČUK. SOKL v=60 mm, PODL. VYTÁPĚNÍ
2.09	LÉKAŘ	17,27	KAUČUKOVÁ PODLAH.	P07	ŠTUKOVÁ OMÍTKA	KAZET. PODHLED S.V.=2700 mm, KAUČUK. SOKL v=60 mm, PODL. VYTÁPĚNÍ
2.10	STANIČNÍ SESTRA	17,27	KAUČUKOVÁ PODLAH.	P07	ŠTUKOVÁ OMÍTKA	KAZET. PODHLED S.V.=2700 mm, KAUČUK. SOKL v=60 mm, PODL. VYTÁPĚNÍ
2.11	VEDOUCÍ LÉKAŘ	17,27	KAUČUKOVÁ PODLAH.	P07	ŠTUKOVÁ OMÍTKA	KAZET. PODHLED S.V.=2700 mm, KAUČUK. SOKL v=60 mm, PODL. VYTÁPĚNÍ
2.12	ŠATNA Ž.	23,13	KAUČUKOVÁ PODLAH.	P07	ŠTUKOVÁ OMÍTKA	KAZET. PODHLED S.V.=2650 mm, KAUČUK. SOKL v=60 mm, PODL. VYTÁPĚNÍ
2.13	WC ŽENY	5,89	KERAMICKÁ DLAŽBA	P09	KERAMICKÝ OBKLAD	KAZET. PODHLED S.V.=2700 mm, OBKLAD v=2150 mm, PODL. VYTÁPĚNÍ
2.14	SPRCHA ŽENY	7,37	KERAMICKÁ DLAŽBA	P09	KERAMICKÝ OBKLAD	KAZET. PODHLED S.V.=2700 mm, OBKLAD v=2150 mm, PODL. VYTÁPĚNÍ
2.15	ŠATNA M.	24,57	KAUČUKOVÁ PODLAH.	P07	ŠTUKOVÁ OMÍTKA	KAZET. PODHLED S.V.=2700 mm, KAUČUK. SOKL v=60 mm, PODL. VYTÁPĚNÍ
2.16	WC MUŽI	5,90	KERAMICKÁ DLAŽBA	P09	KERAMICKÝ OBKLAD	KAZET. PODHLED S.V.=2700 mm, OBKLAD v=2150 mm, PODL. VYTÁPĚNÍ
2.17	SPRCHA MUŽI	6,81	KERAMICKÁ DLAŽBA	P09	KERAMICKÝ OBKLAD	KAZET. PODHLED S.V.=2700 mm, OBKLAD v=2150 mm, PODL. VYTÁPĚNÍ
2.18	ŠATNA	23,19	KAUČUKOVÁ PODLAH.	P07	ŠTUKOVÁ OMÍTKA	KAZET. PODHLED S.V.=2700 mm, KAUČUK. SOKL v=60 mm, PODL. VYTÁPĚNÍ

Č.M.	NÁZEV MÍSTNOSTI	PLOCHA (m2)	POVRCHOVÁ ÚPRAVA			POZNÁMKA
			PODLAHA	TYP	STĚNY	
2.19	SPRCHA	5,23	KERAMICKÁ DLAŽBA	P09	KERAMICKÝ OBKLAD	KAZET. PODHLED S.V.=2700 mm, PODL. VYTÁPĚNÍ
2.20	POSILOVNA	25,63	KAUČUKOVÁ PODLAH.	P07	DŘEVĚNÝ OBKLAD	KAZET. PODHLED S.V.=2700 mm, KAUČUK. SOKL v=60 mm, PODL. VYTÁPĚNÍ
2.21	ÚKLID	3,19	KERAMICKÁ DLAŽBA	P09	KERAMICKÝ OBKLAD	KAZET. PODHLED S.V.=2700 mm, OBKLAD v=2150 mm, PODL. VYTÁPĚNÍ
2.22	IKO-FVE	5,39	ANTISTAT. KAUČUKOVÁ P.	P08	ŠTUKOVÁ OMÍTKA	ZDVOJENÁ PODLAHA
2.23	TECHNIK ZS JMK	11,39	KAUČUKOVÁ PODLAH.	P07	ŠTUKOVÁ OMÍTKA	KAZET. PODHLED S.V.=2700 mm, KAUČUK. SOKL v=60 mm, PODL. VYTÁPĚNÍ
2.24	INSTALAČNÍ ŠACHTA	1,12	-	-	-	-

LEGENDA PŘEKLADŮ

ID	Popis	Šířka	Výška	Délka	Ks
N01	Pórobetonový překlad plochý	150	125	1 250	10
N02	Pórobetonový překlad plochý	150	125	2 500	1
N03	Pórobetonový nenosný překlad	100	250	1 050	4
N04	Pórobetonový nenosný překlad	100	250	1 250	4
N06	Pórobetonový překlad nosný	300	250	1 750	2
N07	Porobetonový překlad nosný	300	250	2 000	3
N09	Porobetonový U překlad	300	250	3 000	6
N12	Prefabrikovaný betonový překlad	115	195	2 000	1

DETAIL NAPOJENÍ ZDVA

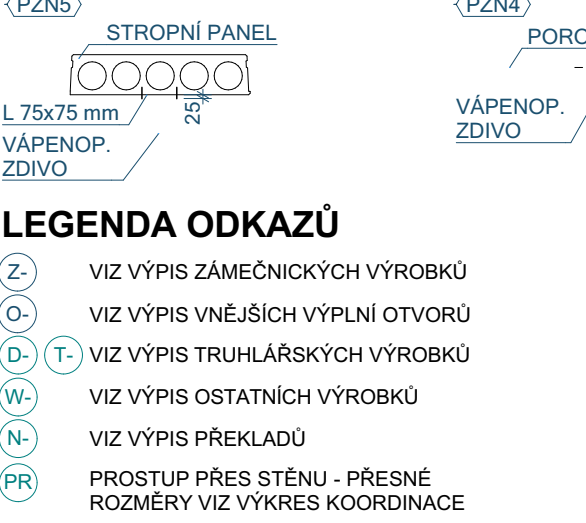

LEGENDA ODKAZŮ

- VIZ VÝPIS ZÁMEČNÍKÝCH VÝROBKŮ
- VIZ VÝPIS VNĚJŠÍCH VÝPLNÍ OTVORŮ
- VIZ VÝPIS TRuhlářských VÝROBKŮ
- VIZ VÝPIS OSTATNÍCH VÝROBKŮ
- VIZ VÝPIS PŘEKLADŮ
- PROSTUP PŘES STĚNU - PŘESNÉ ROZMĚRY VIZ VÝKRES KOORDINACE

LEGENDA MATERIÁLŮ

- ZDIVO Z PÓROBETONOVÝCH TVÁRNIC II. 300 mm TENKOVĚSTVÁ ZDICI MALTAM5 $\lambda_w=0,105$ [W/(m*K)]
- ZDIVO Z VÁPENOPISKOVÝCH TVÁRNIC II. 120 mm TENKOVĚSTVÁ ZDICI MALTA M10
- ZDIVO Z PÓROBETONOVÝCH TVÁRNIC II. 250 mm TENKOVĚSTVÁ ZDICI MALTAM5
- ZDIVO Z PÓROBETONOVÝCH TVÁRNIC II. 150 mm TENKOVĚSTVÁ ZDICI MALTA M5
- ZDIVO Z PÓROBETONOVÝCH TVÁRNIC II. 100 mm TENKOVĚSTVÁ ZDICI MALTA M5
- PREFABRIKOVANÝ ŽB PRVEK (SLOUP, PRŮVLAK, STĚNA, ZÁKLAD)
- TEPELNÁ IZOLACE FASÁDY EPS 70F ŠEDÝ, II. 260 mm, $\lambda_w=0,032$ [W/(m*K)]
- TEPELNÁ IZOLACE FASÁDY SYSTÉMOVÁ SENDVIČOVÁ DESKA EPS ŠEDÝ-MINERÁLNÍ VLNA, celk. II. 260 mm $\lambda_w=0,032$ [W/(m*K)]
- PŘEDSTĚNOVÁ INSTALACE ZAŘÍZOVACÍHO PŘEDMĚTU, OBEZDĚNÍ PÓROBETONOVÝMI TVÁRNICEMI II. 50 mm, VÝŠKA PŘEDSTĚN 1250 mm, II. 150 mm u WC a VÝLEVKY, II. 100 mm u UMÝVADEL, KERAMICKÝ OBKLAD V CELÉ VÝŠCE VČETNĚ BOČNÍCH ČÁSTÍ
- PŘEDSTĚNOVÁ INSTALACE ZAŘÍZOVACÍHO PŘEDMĚTU, OBEZDĚNÍ PÓROBETONOVÝMI TVÁRNICEMI II. 50 mm, VÝŠKA PŘEDSTĚN 2150 mm, II. 100 mm, KERAMICKÝ OBKLAD V CELÉ VÝŠCE VČETNĚ BOČNÍCH ČÁSTÍ

LEGENDA POZNÁMEK

- PZN1 - OSAZENÍ PŘEKLADU NA OCELOVÝ ÚHELNÍK 200x200x10 mm PŘIVÁŘEN NA BOČNÍ STRANU SLOUPU, NA KTERÝ JE PŘEDEM PŘIPRAVENA OCELOVÁ DESKA, U PŘÍČEK ULOŽIT NA OCELOVÝ ÚHELNÍK 100x100x10 KOTVENÝ CHEM. KOTVOU KE SLOUPU
- PZN2 - OSAZENÍ PŘEKLADU ZASEKANÍM DO KAPSY V OBVODOVÉ ZDI NA MALTOVÉ LOŽE
- PZN3 - SVISLÁ DILATACE VÁPENOPISKOVÉHO ZDIVA
- PZN4 - NAPOJENÍ VÁPENOPISKOVÉHO ZDIVA PŘES NEREZOVÉ KOTVY POPŘ. DLE TECHNOLOGICKÉHO POSTUPU VÝROBCE - VIZ DETAIL NAPOJENÍ
- PZN5 - NAPOJENÍ VŠECH VÁPENOPISKOVÝCH PŘÍČEK NA STROP - VIZ DETAIL NAPOJENÍ
- PZN11 - ZAZDĚNÍ SKŘÍNĚ HYDRANTU 650x650x280 mm, STŘED SKŘÍNĚ 1,2 m NAD PODLAHOU

- TATO DOKUMENTACE JE ZPRACOVÁNA V ROZSAHU PRO PROVÁDĚNÍ STAVBY
- TATO DOKUMENTACE JE AUTORSKÝM DÍLEM A MŮŽE BYT UŽITA VÝHRADNĚ K ÚČELU NA NI UVEDENÉMU A SMLUVNĚ DOHODNUTÉMU MEZI AUTOREM A OBJEDNATELEM

0,000 = 371,650 m n. m. Bpv

NÁZEV PROJEKTU Výjezdová základna Zdravotnické záchranné služby Jihomoravského kraje, p.o. v Boskovicích	
MÍSTO STAVBY Město Boskovice p.č. 3339/29, 3339/30, k.ú. Boskovice [608327]	
INVESTOR Jihomoravský kraj Zelatinovo náměstí 449/3, Veverí, 60200 Brno	
OBJEKT SO 101 Budova výjezdového stanoviště ZZS	
Architektonicko-stavební řešení	
D.1.1	
NÁZEV Půdorys 2.NP	ČÍSLO 104

RAZÍTKO/PODPIS		PARÉ
GARANT projekt s.r.o. Starkova 103/18, 602 00 Brno IČ: 04722845, DIČ: CZ04722845 E-mail: info@garantprojekt.cz mob.: 608 213 528 web: garantprojekt.cz		
AUTORIZOVANÝ PROJEKTANT Ing. Stanislav Smolík č. autorizace 1004132		
HLAVNÍ INŽENÝR PROJEKTU Ing. Stanislav Smolík		
VYPRACOVAL Ing. Pavel Vonděl		
ČÍSLO ZAKÁZKY 201922	DATUM KVĚTEN 2021	
MĚŘÍTKO 1:50	STUPEŇ DPS	