



PŮDORYS 2NP – STÁVAJÍCÍ STAV

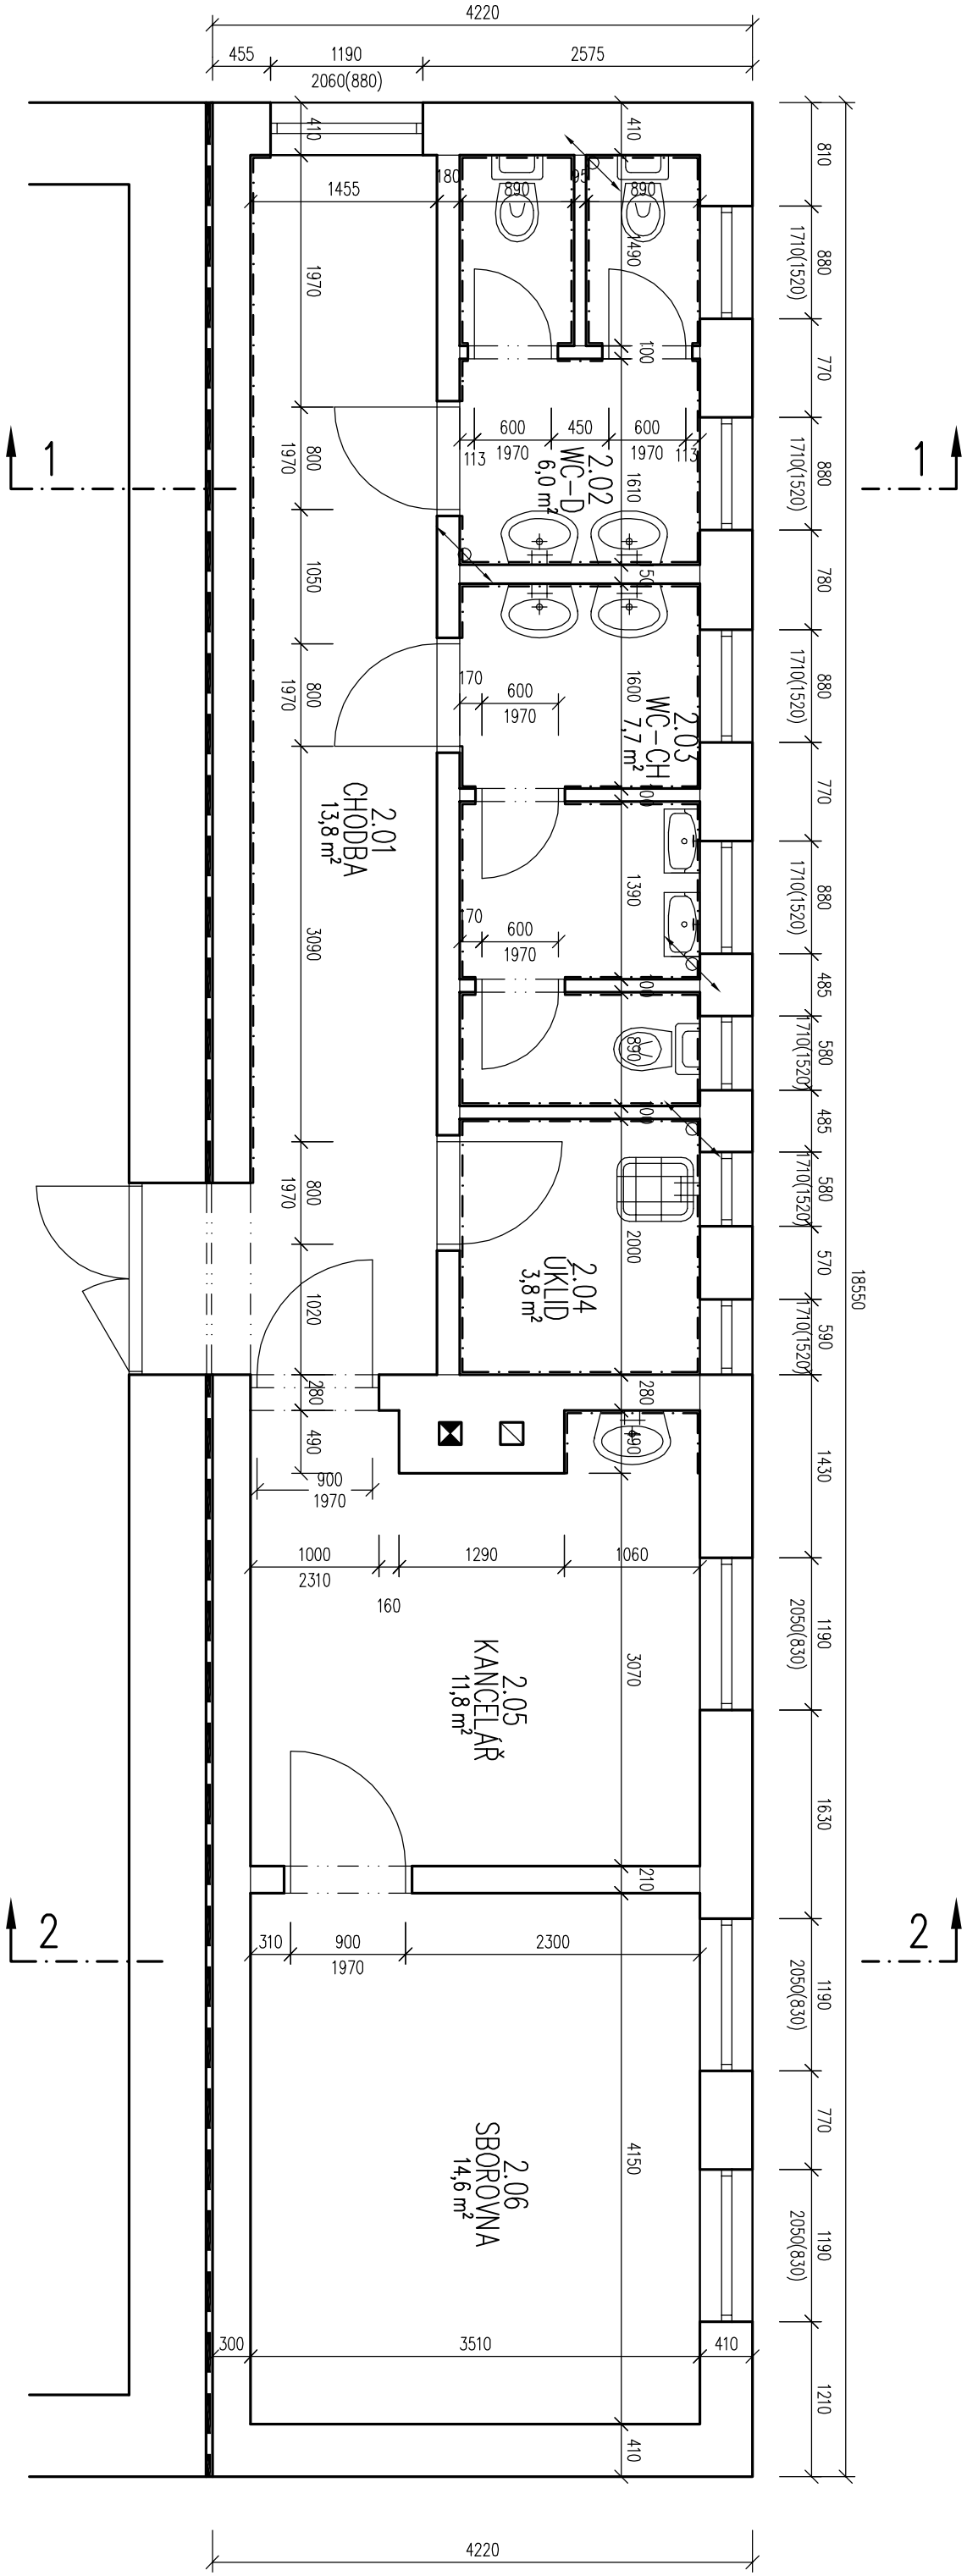

LEGENDA MÍSTNOSTÍ		
ČÍSLO	NAZEV	PLOCHA
2.01	CHODBA	13,8
2.02	WC-D	6,0
2.03	WC-CH	7,7
2.04	ÚKLID	3,8
2.05	KANCELAŘ	11,8
2.06	SBOROVNA	14,6

PODLAHA		OMITKA
2.01	CHODBA	KERAMICKÁ DLAŽBA
2.02	WC-D	KERAMICKÁ DLAŽBA
2.03	WC-CH	KERAMICKÁ DLAŽBA
2.04	ÚKLID	KERAMICKÁ DLAŽBA
2.05	KANCELAŘ	BETONOVÁ MAZANINA + KOBEREČ
2.06	SBOROVNA	BETONOVÁ MAZANINA + KOBEREČ

		s. r. o., 603 00 BRNO, HLINKY 142 c		PARÉ:
INVESTOR: ZUŠ Pozořice, U Školy 386, 664 07		ÚŘAD: Mokrý-Horákov		ZAK. ČÍSLO: 13177
VYPRACOVAL: Václav Rotrekl		ZODPOVĚDNÝ PROJEKTANT: Ing. Petr Daniel		ÚČEL: DPS
ZUŠ Mokrý, č.p. 86, Statické zajištění objektu		D.1 – Stavebně architektonické řešení		DATUM: 11/2013
				FORMÁT: 2x44
Půdorys 2NP – stávající stav				MĚŘÍTKO: 1:50
				VÝKRES Č.: 2.