


PŮDORYS 2NP – BOURACÍ PRÁCE

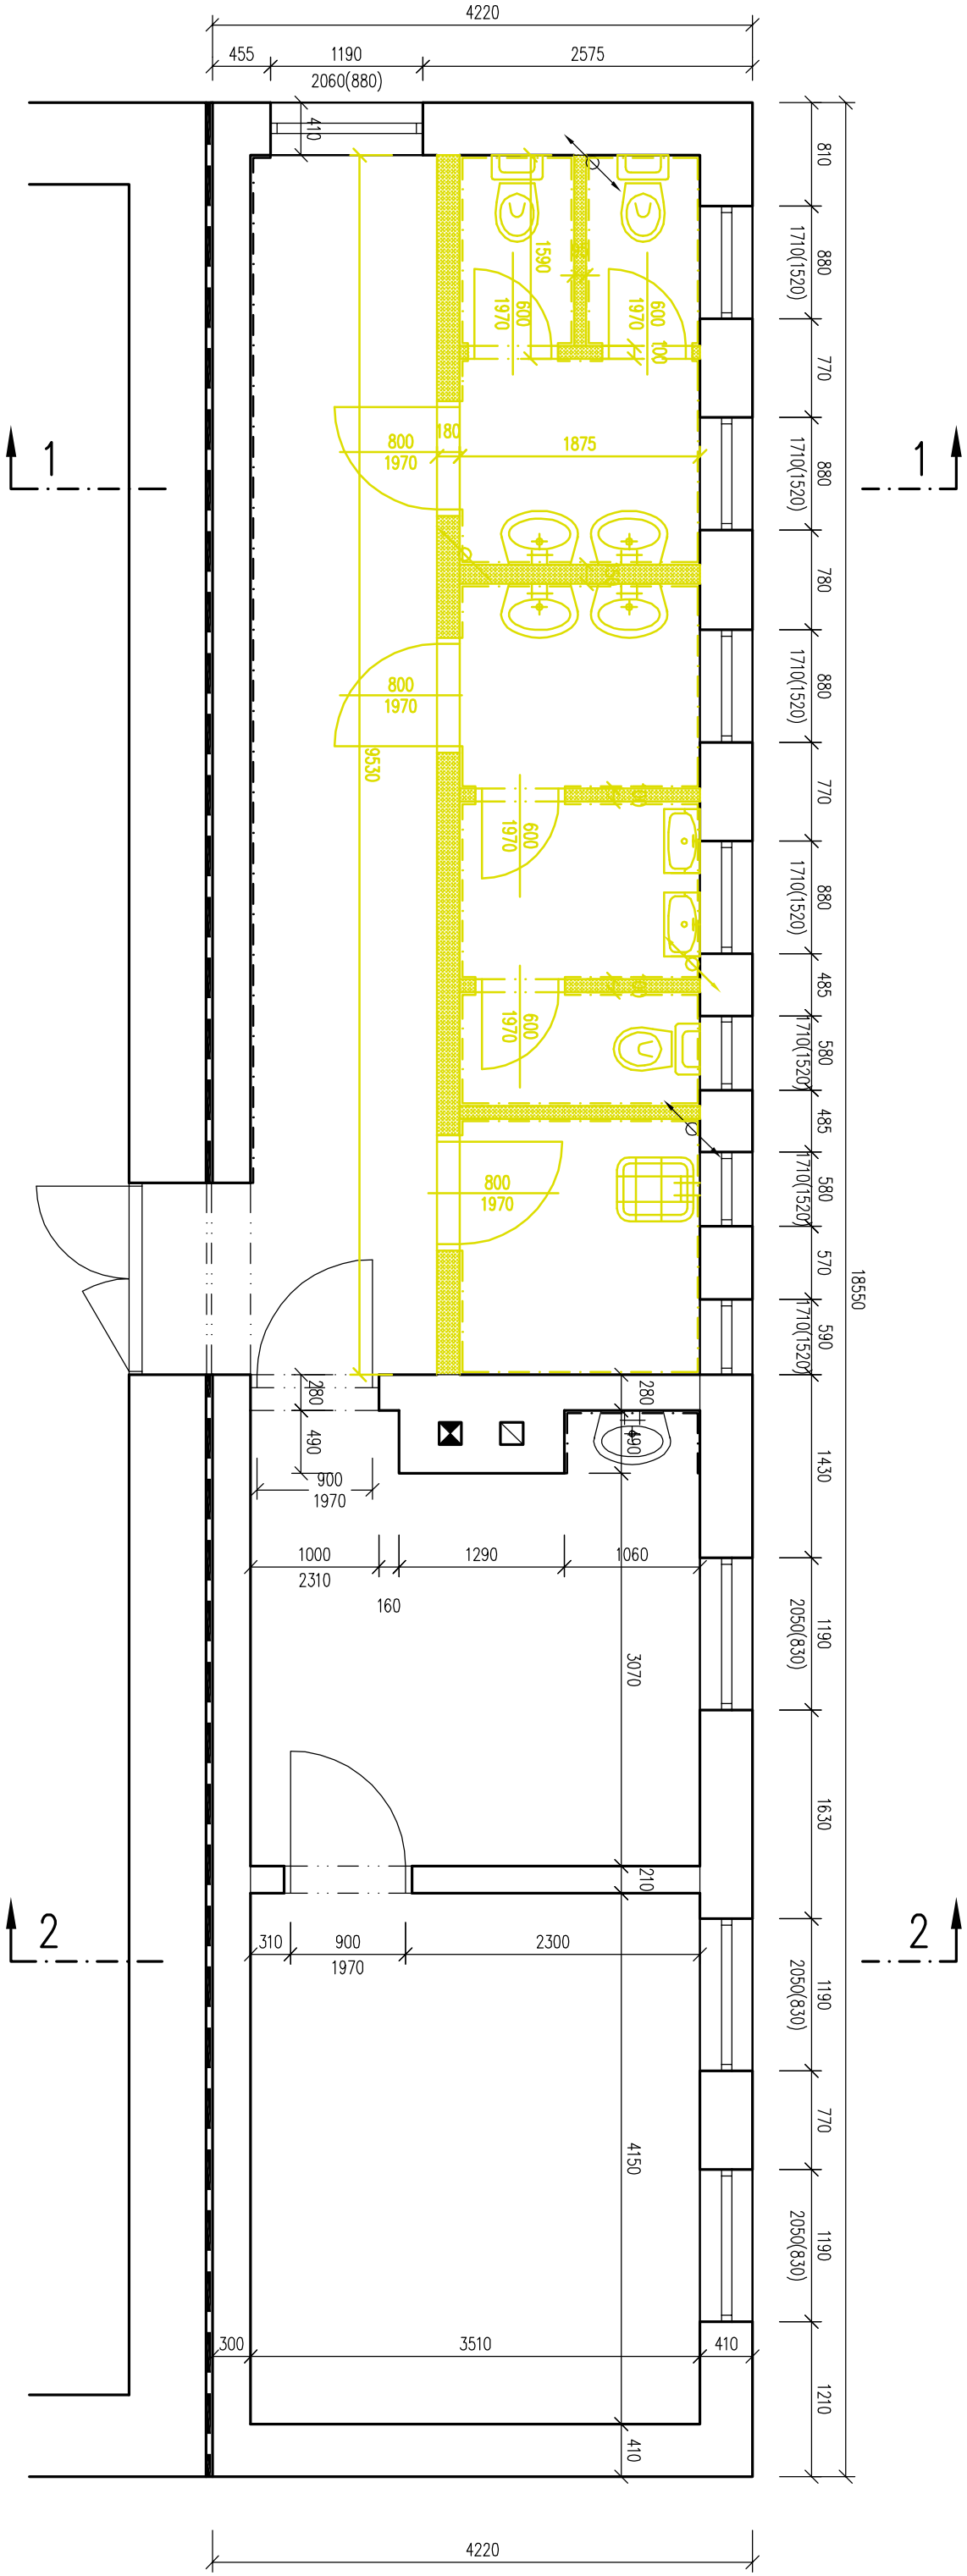


LEGENDA

— BOURANÉ KONSTRUKCE

POZNÁMKY:

- STÁVAJÍCÍ ZAŘÍZOVACÍ PŘEDMĚTY BUDOU DEMONTOVÁNY A USKLADNĚNY PRO NÁSLEDNÉ OPĚTOVNÉ POUŽITÍ.
- TL. STÁVAJÍCÍCH PODLAH JE ODAHODOVÁNA DLE DOSTUPNÉ DOKUMENTACE.
- VZHLEDEM K NEMOŽNOSTI PRŮZKUMNÝCH PRACÍ BĚHEM PROVOZU OBJEKTU BUDOU SONDY UVNITŘ OBJEKTU PROVEDENY AŽ PŘI PROVÁDĚCÍCH PRÁCECH.

| | | | | |
|---|--|---|--|-------------------|
|  | | s. r. o., 603 00 BRNO, HLINKY 142 c | | PARÉ: |
| INVESTOR: ZUŠ Pozořice, U Školy 386, 664 07 | | ÚŘAD: Mokrý-Horákov | | ZAK. ČÍSLO: 13177 |
| VYPRACOVAL: Václav Rotrek | | ZODPOVĚDNÝ PROJEKTANT: Ing. Petr Daniel | | |
| ZUŠ Mokrý, č.p. 86, Statické zajištění objektu | | | | |
| D.1 – Stavebně architektonické řešení | | | | |
| Půdorys 2NP – bourací práce | | | | |
| MĚŘÍTKO: 1:50 | | VÝKRES Č.: 7. | | |