




DETAIL PRACOVNÍ SPÁRY
RÁMOVÁ STOJKA - RÁMOVÁ PŘÍČEL 1:10

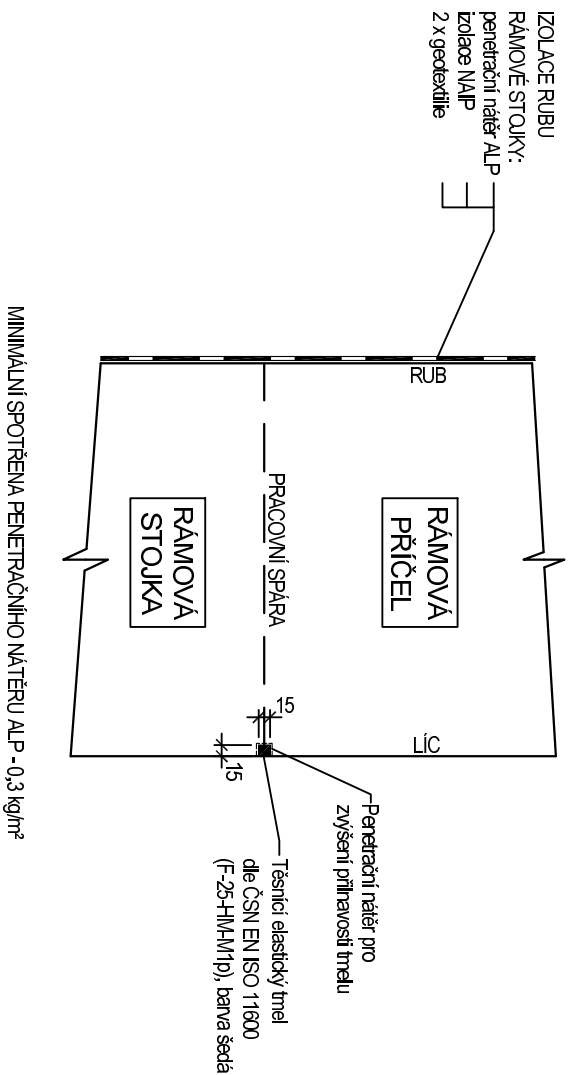


DETAIL PRACOVNÍ SPÁRY ZÁKLAD - RÁMOVÁ STOJKA 1:10

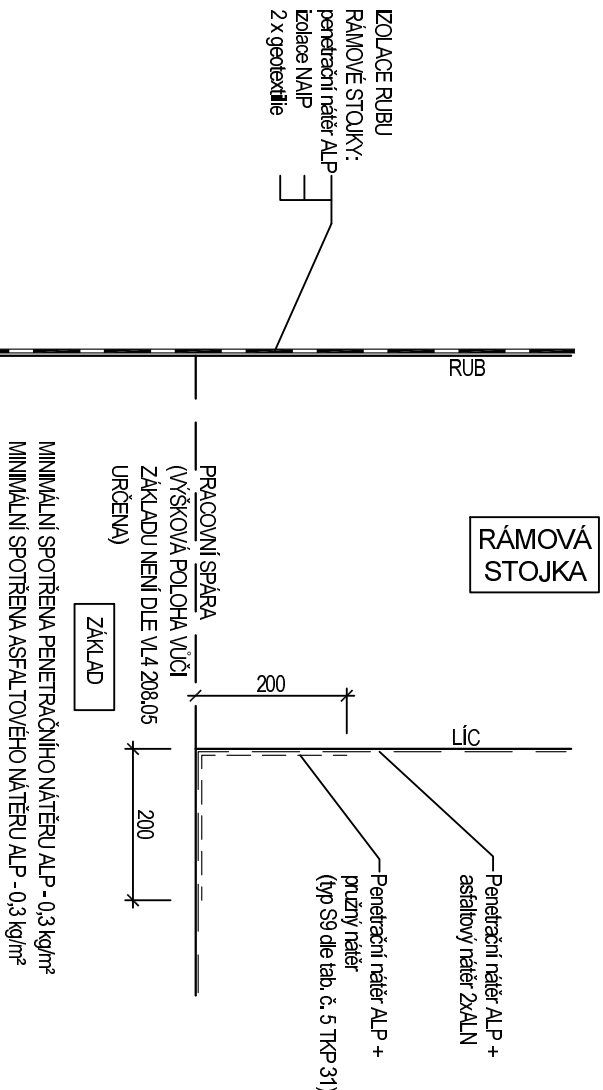

ODVODNĚNÍ RUBU OPĚRY-vyústění přes křídlo
PŮDORYS 1:10

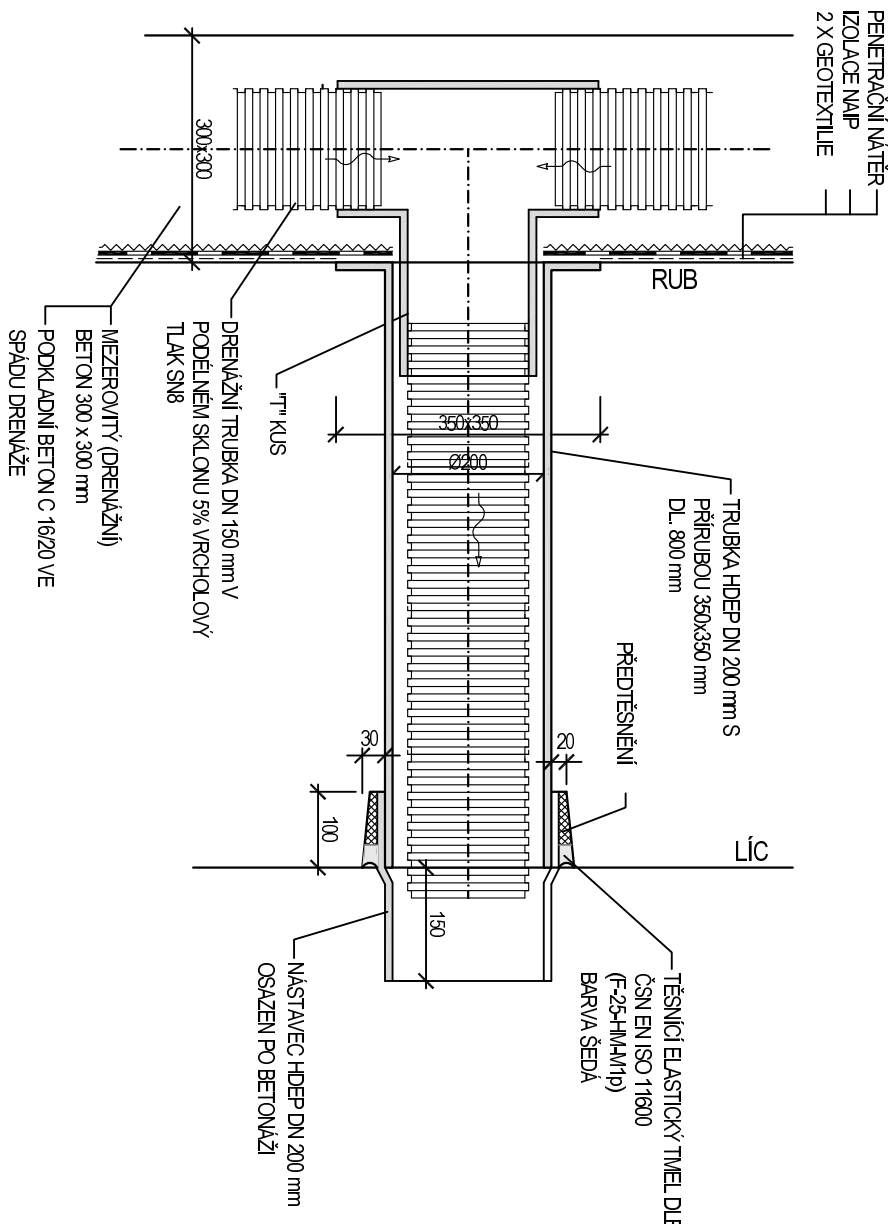


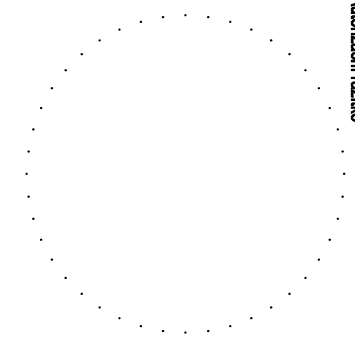
PODÉLNÝ ŘEZ 1:10

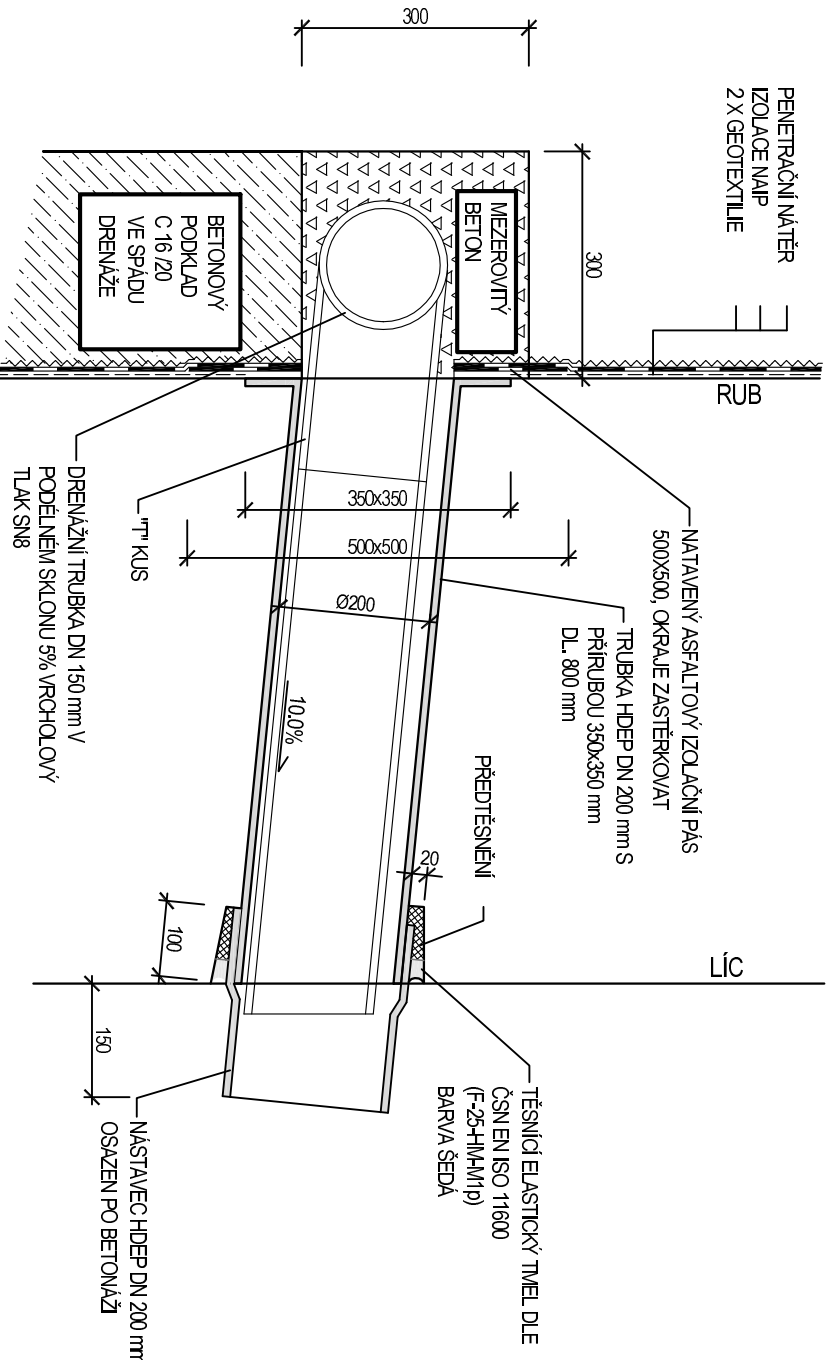

OBJEDNATEL:



Správa a údržba silnic Jihomoravského kraje,
příspěvková organizace kraje, Žerotínovo nám.3/5, 60182 Brno

| | | | | | |
|--|-------------------------|----------|-----------------|---|--------------|
| <div><div></div><div><div>Linio Plan, s.r.o.</div><div>Sochotova 23, 616 00 Brno</div></div></div> | | | | Autorizací razítko | |
| HIP | Ing. František Kokorský | | |  | |
| Zodp. projektant | Ing. Martin Vacek | | <i>Kokorský</i> | | |
| Vypracoval | Ing. Martin Vacek | | <i>Vacek</i> | | |
| Kontroloval | Ing. Michal Hlavay | | <i>Hlavay</i> | | |
| Název stavby : III/37365, 37367 KŘTINY - BŘEZINA | | | | Kraj : | JIHOMORAVSKÝ |
| Stavební objekt MOST PŘES KŘTINSKÝ POTOK | | | | Formát | 3A4 |
| Název dokumentu Details | | | | Datum | 5/2014 |
| | | | | Číslo střediska | AT. S2 |
| | | | | Měřítko | 1:10 |
| Č. zakázky : | Č. objektu : | Stupně: | Členění : | Č. výřezu : | Č. paré : |
| L-13-068-000 | SO 201 | DSP/PDPS | C | 11 | |