 


KOORDINAČNÍ SITUACE - ČÁST 5, 1:200



LEGENDA OBJEKTŮ

- SO 101 SILNICE III/3842 - I. ETAPA
- SO 102 SILNICE III/3842 - II. ETAPA
- SO 103 SILNICE III/3842 - III. ETAPA
- SO 182 DOPRAVNÍ INŽENÝRSKÁ OPATŘENÍ

LEGENDA ČAR A PLOCH:

- STÁVAJÍCÍ HRANY, STÁVAJÍCÍ KONSTRUKCE
- NOVÉ KONSTRUKCE, OSA SILNICE
- HRANICE PARCEL KN
- OBNOVA VODOROVNEHO DOPRAVNÍHO ZNAČENÍ BÍLOU BARVOU
- OBNOVA VODOROVNEHO DOPRAVNÍHO ZNAČENÍ ŽLUTOU BARVOU (V12a)
- ASFALTOVÁ VOZOVKA
- BETONOVÁ VOZOVKA NA AUTOBUSOVÉ ZASTÁVCE

LEGENDA INŽENÝRSKÝCH SÍTÍ

- VODOVOD (BVK a.s.)
- KANALIZACE DEŠŤOVÁ (BVK a.s.)
- KANALIZACE SPLAŠKOVÁ (BVK a.s.)
- PLYNOVOD STL (GASNET, s.r.o.)
- PODZEMNÍ VEDENÍ NN (E.ON a.s.)
- PODZEMNÍ VEDENÍ VN (E.ON a.s.)
- PODZEMNÍ SDOLOVACÍ VEDENÍ OPTICKÉ (CETIN a.s.)
- PODZEMNÍ SDOLOVACÍ VEDENÍ METALICKÉ (CETIN a.s.)
- PODZEMNÍ SDOLOVACÍ VEDENÍ OPTICKÉ NEOVĚŘENÉ (CETIN a.s.)
- PODZEMNÍ SDOLOVACÍ VEDENÍ NEPROVOZOVANÝ (CETIN a.s.)
- PODZEMNÍ VEDENÍ NN (CETIN a.s.)

POZNÁMKY

- KABELOVÁ VEDENÍ VYZNAČENA JEDNOU ČAROU MOHOU OBSAHOVAT VĚTŠÍ POČET KABELŮ.
- PŘED ZAČÁTKEM BOURACÍCH A VYKOPOVÝCH PRACÍ JE NEZBYTNÉ VYTYČENÍ INŽENÝRSKÝCH SÍTÍ JEJICH SPRÁVCI.
- ZAKRESLENÍ INŽENÝRSKÝCH SÍTÍ JE POUZE INFORMATIVNÍ DLE PODKLADŮ SPRÁVCE INŽENÝRSKÝCH SÍTÍ.

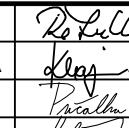

AKCE: III/3842 Žebětín průtah

OBJEDNATEL DOKUMENTACE:
Správa a údržba silnic Jihomoravského kraje,
příspěvková organizace
Zařizovací název: 449/3
602 00 Brno

ZHOTOVITEL DOKUMENTACE:
Hlavní inženýr projektu:
Ing. Martin Rehuška



A

SOUŘADNÝ SYSTÉM		S – JTSK		PD			
VÝŠKOVÝ SYSTÉM		Bpv					
VEDOUcí PROJEKTANT	Ing. Martin REHUŠKA		 Projektční kancelář PRIS spol. s r.o. OSOVOVA 20, 625 00 BRNO tel. / fax 547 212 053, e-mail info@pris.cz				
ODPOVĚDNÝ PROJEKTANT	Ing. Dagmar KLÁJMONOVÁ						
ZODPOVĚDNÝ PROJEKTANT	Ing. Radoslav PUČÁLKA						
VYPRACOVAL	Ing. Ondřej HOLEMÝ						
KONTROLOVAL	Ing. Jiří ŠRUBAŘ		DATUM 11/2020 FORMÁT 18 x A4 MĚŘÍTKO 1:200 ÚČEL PDPS ČÍS. ZAKÁZKY 20087 ARCHIVNÍ ČÍS. A.2.3. KSBT.dmg ČÍS. SOUPRAVY PŘELOHA 2.5				
KRAJ JIHMORAVSKÝ	INVESTOR Správa a údržba silnic Jihomoravského kraje, příspěvková organizace						
NÁZEV AKCE		III/3842 Žebětín průtah					
NÁZEV PŘÍLOHY		KOORDINAČNÍ SITUACE, ČÁST - 5					