


PŮDORYS - ČÁST 5, 1:200

OSTROVAČICE

KOHOUTOVICE

- LEGENDA ČAR A PLOCH:
- STÁVAJÍCÍ HRANY, STÁVAJÍCÍ KONSTRUKCE
 - NOVÉ KONSTRUKCE, OSA SILNICE
 - OBNOVA VODOROVNÉHO DOPRAVNÍHO ZNAČENÍ BÍLOU BARVOU
 - OBNOVA VODOROVNÉHO DOPRAVNÍHO ZNAČENÍ ŽLUTOU BARVOU (V11a, V12a)
 - ASFALTOVÁ VOZOVKA
 - BETONOVÁ VOZOVKA NA AUTOBUSOVÉ ZASTÁVCE



AKCE:	III/3842 Žebětín průtah
OBJEDNATEL DOKUMENTACE:	Správa a údržba silnic Jihomoravského kraje, příspěvková organizace
Zerofinová náměstí 449/3 602 00 Brno	
ZHOTOVITEL DOKUMENTACE:	PRIS
Hlavní inženýr projektu: Ing. Martin Řehulka	PROJEKČNÍ KANCELÁŘ PRIS spol. s r. o. OSOVA 20, 625 00 BRNO

B SO 101		PDPs	
SOURADNICOVÝ SYSTÉM : S-JTSK VÝŠKOVÝ SYSTÉM : Bpv		VEDOUcí PROJEKTANT : Ing. Martin ŘEHULKA OPOVĚDNÝ PROJEKTANT : Ing. Dagmar KLAMONOVÁ ZODPOVĚDNÝ PROJEKTANT : Ing. Radoslav PUČÁLKA VYPRACOVAL : Ing. Ondřej HOLEMÝ KONTROLOVAL : Ing. Jiří ŠRUBAR NÁZEV AKCE : III/3842 Žebětín průtah	
NÁZEV PŘÍLOHY : PŮDORYS - ČÁST 5		PRIS Projektní kancelář PRIS spol. s r. o. OSOVA 20, 625 00 BRNO tel./ fax 547 212 050, e-mail info@pris.cz DATUM : 11/2020 FORMÁT : 18 x A4 MĚŘÍTKO : 1:200 ÚČEL : PDPs ČÍS. ZAKÁZKY : 20067 ARCHIVNÍ ČÍS. : 101_2.5_PUD.dwg	