



PŮDORYS M 1:100

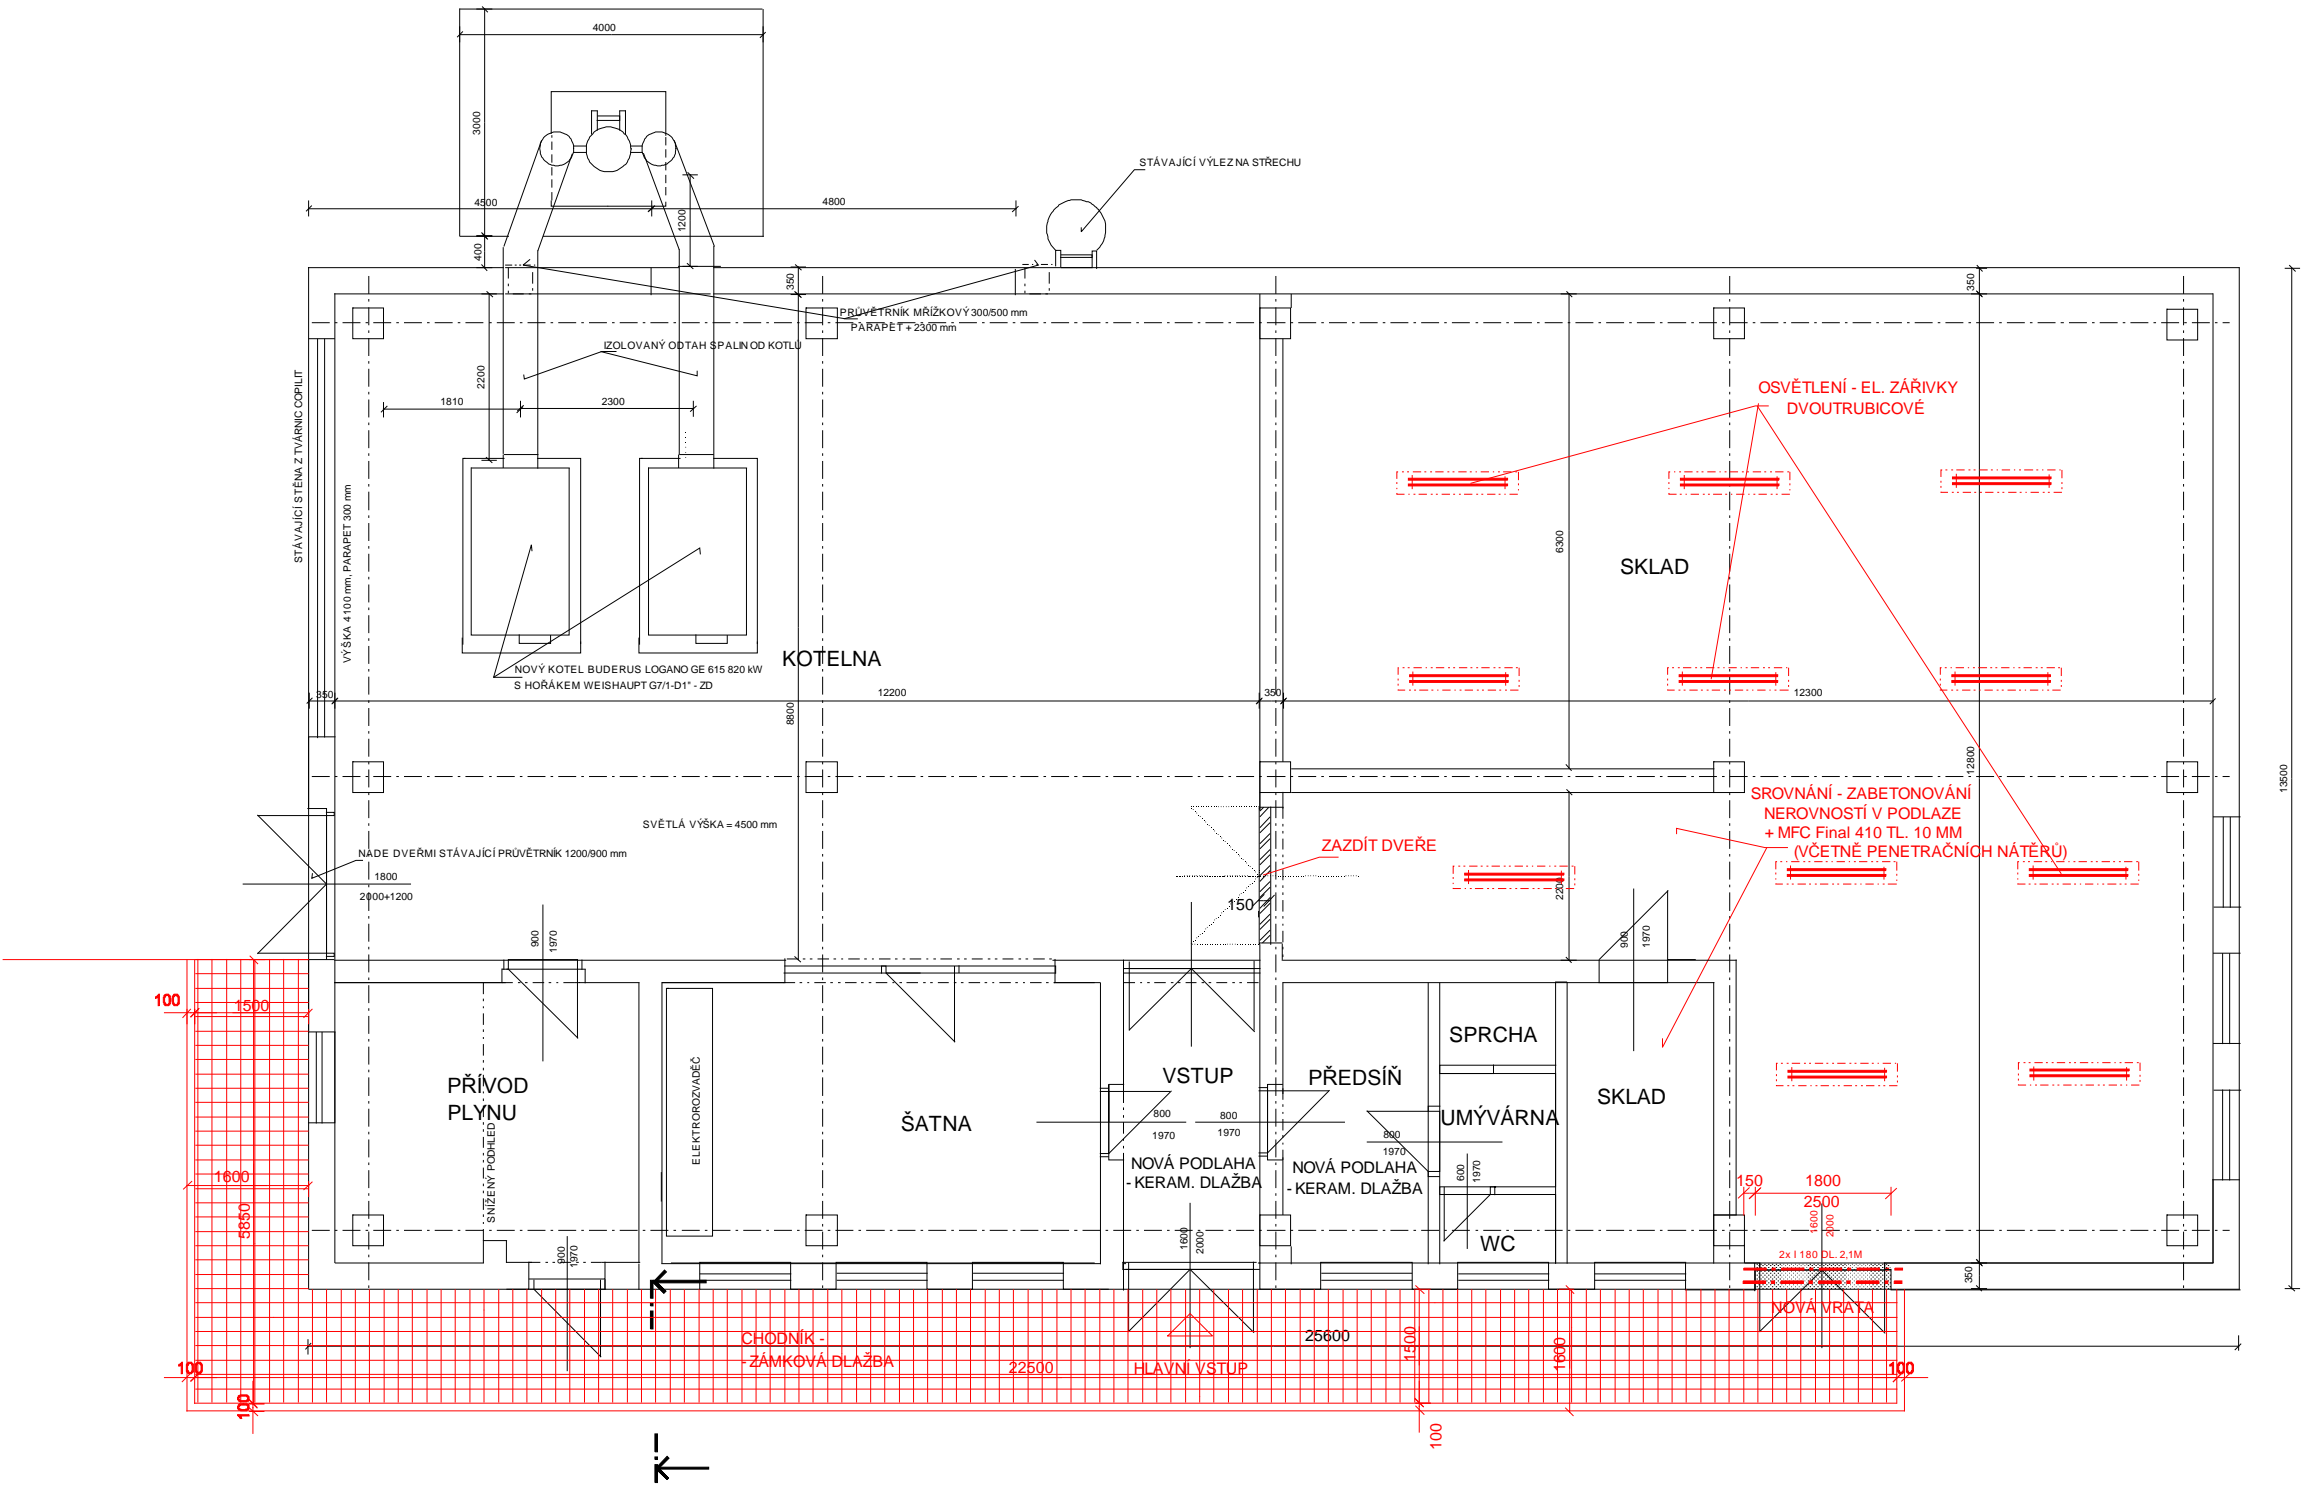

ZODP.PROJEKTANT	VYPRACOVAL	KRESLIL	 ING. IVAN ZBOŘIL Projektová činnost Vedlejší 8, Brno 625 00 IČO : 463 39 221	
ING. ZBOŘIL	ING. ZBOŘIL	D CAD Pro 2000		
STAVEBNÍK : OU a PrŠ BRNO,LOMENÁ 44				
OU a PrŠ BRNO, LOMENÁ 44 STAVEBNÍ ÚPRAVY ČÁSTI PROSTORU KOTELNY NA SKLAD			FORMÁT	
			DATUM	
PŮDORYS 1.NP			MĚŘÍTKO : 1:100	VÝKRES Č. : 4