


SITUACE AREÁLU ŠŠIPF

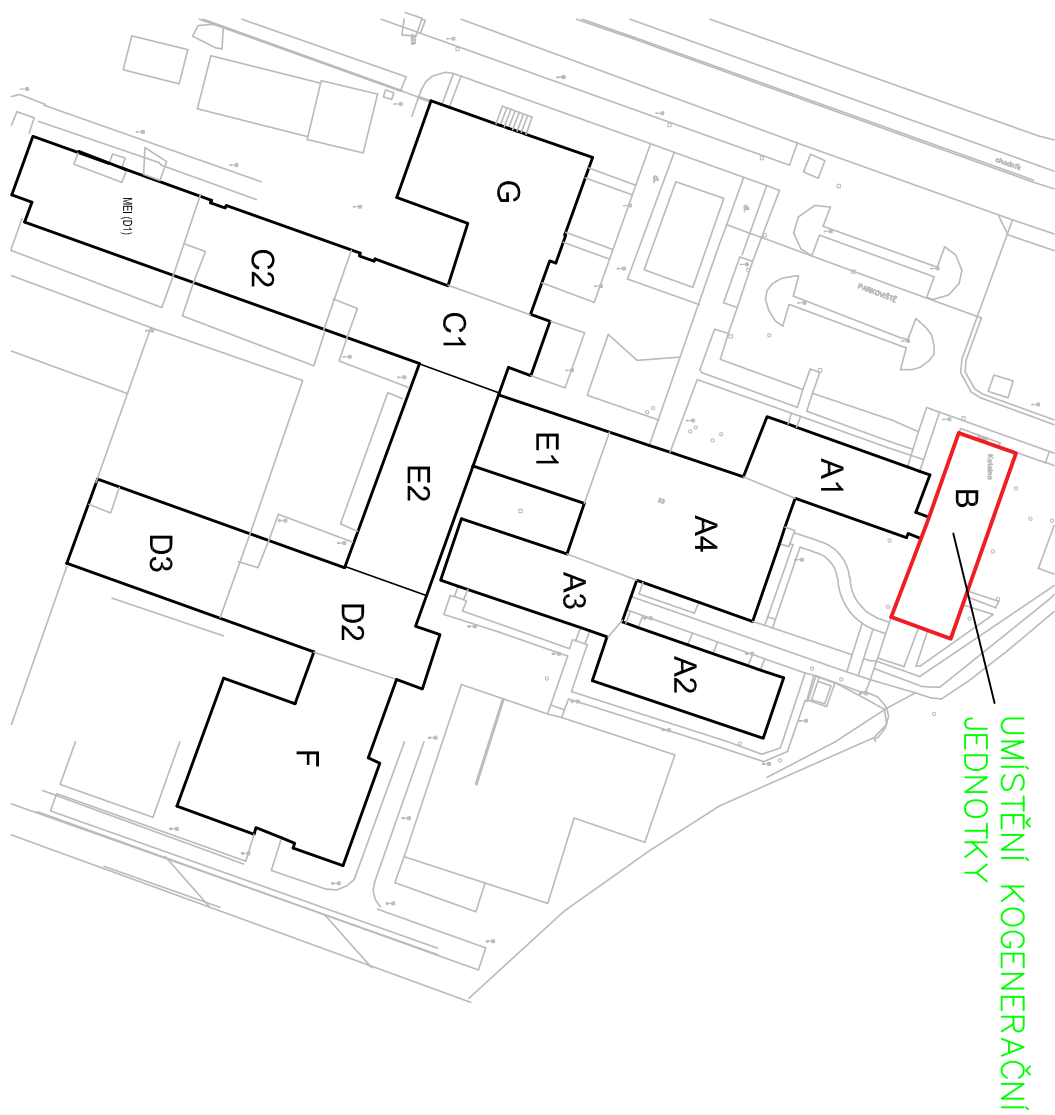


- VYBOURAJÍ SE STÁVAJÍCÍ KOTLE
- VYBOURÁ SE PODLAHA V CELE SVĚ
- TLOUŠŤE PRO STAVBU NOVÉHO ZÁKLADU
- POD KOGENERAČNÍ JEDNOTKU


LEGENDA MÍSTNOSTÍ

ČÍSLO MÍSTN.	NÁZEV MÍSTNOSTI	PLOCHA m ²
1.01	KOTELNA	262,19
1.02	ROZVODNA NN	61,10
1.03	ROZVODNA VN	39,89
1.04	TRAFODOBRA I	14,63
1.05	TRAFODOBRA II	13,33
1.06	TRAFODOBRA III	14,54
CELKEM		405,68

LEGENDA MATERIÁLŮ

	STÁVAJÍCÍ KONSTRUKCE
	NOVÉ KONSTRUKCE

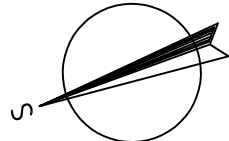

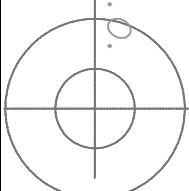Projekt TZB :			Alšovice 233, 468 21 Pančín mob: 777 263 911 www.ih-projekt.wz.cz, e-mail: horych@volny.cz IČ: 272 72 168
Název díky :	Kogenerační jednotka		DIČ : CZ 272 72 168
Místo stavby :	Čichnova 982/23 Komín		
Investor :	Brno 624 00 Brno		
Název dokumentu :	Střední škola informatiky, poštovních a finančních Brno, příspěvková organizace		
Č.3	Půdorys koteleny – bourání		
Stupeň dokumentace :	Realizace dokumentace		
Zodp. projektant :	Ing. Antonín Horych		
Datum : 01/2021	Měřítko : 1:50		Číslo díky : 02-2020-01