

Krycí list nabídky

pro veřejnou zakázku malého rozsahu na dodávku

Název veřejné zakázky:	Rekonstrukce učeben a výstavba nové haly pro OV" – zpracování projektové dokumentace
-------------------------------	---



Účastník o veřejnou zakázku	
Obchodní firma nebo název	STAVEBNÍ FIRMA PLUS s.r.o.
Sídlo (celá adresa včetně PSČ)	Měšťanská 109, 695 01 Hodonín
Právní forma	Společnost s ručením omezeným
Identifikační číslo	26285363
Daňové identifikační číslo	CZ26285363
Jméno a příjmení statutárního orgánu nebo jeho členů, případně jiné fyzické osoby oprávněné jednat jménem této právní osoby	Ing. Jiří Domanský
Hodnotící kritérium: nabídková cena bez DPH	
Cena PD DÚR+DSP+DPS (70%)	1 036 000 Kč
Zajištění stanovisek a vyjádření účastníků řízení a dotčených orgánů státní správy a zahájení řízení o umístění a povolení stavby (20%)	296 000 Kč
Kontrolní rozpočet s výkazem výměr (10%)	148 000 Kč
Cena za dodávku bez DPH (100%) (hodnotící kritérium)	1 480 000 Kč
DPH (21%)	310 800 Kč
Celková cena s DPH	1 790 800 Kč

V Hodoníně dne 29. 9. 2021

.....
 razítko a podpis uchazeče

 STAVEBNÍ FIRMA PLUS s.r.o.
 Měšťanská 3992/109, 695 01 Hodonín
 IČ: 26285363, DIČ: CZ26285363
 tel.: 518 120 022 firmaplus@firmaplus.cz

Rekonstrukce OA a SOU Veselí nad Moravou a výstavba nové haly Situace širších vztahů

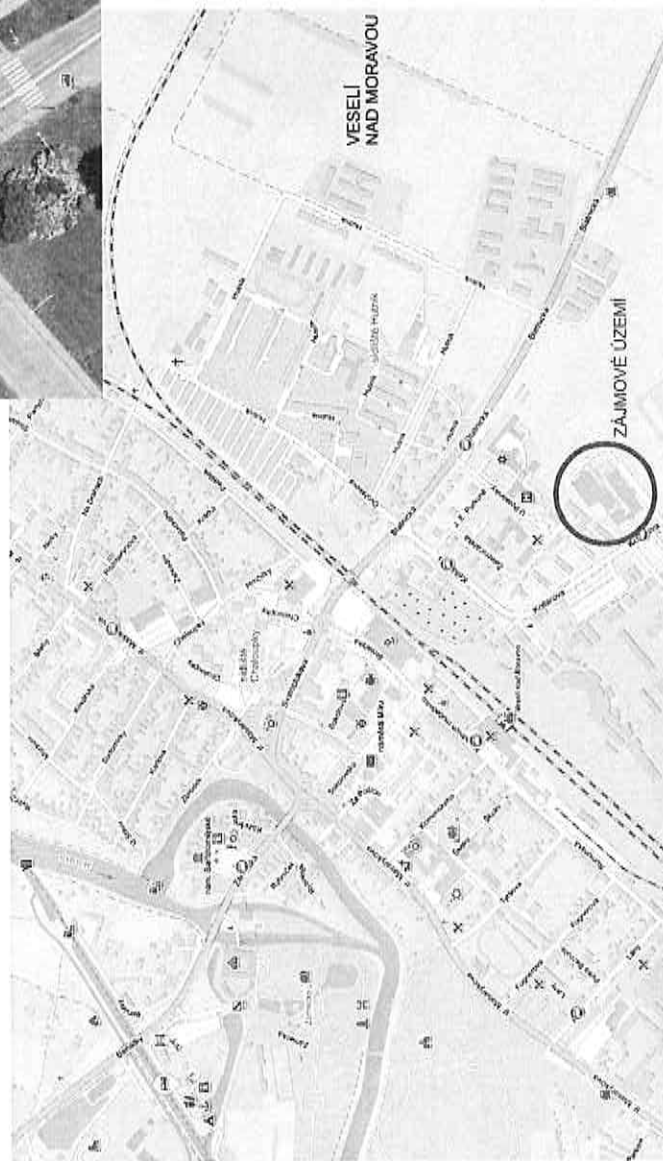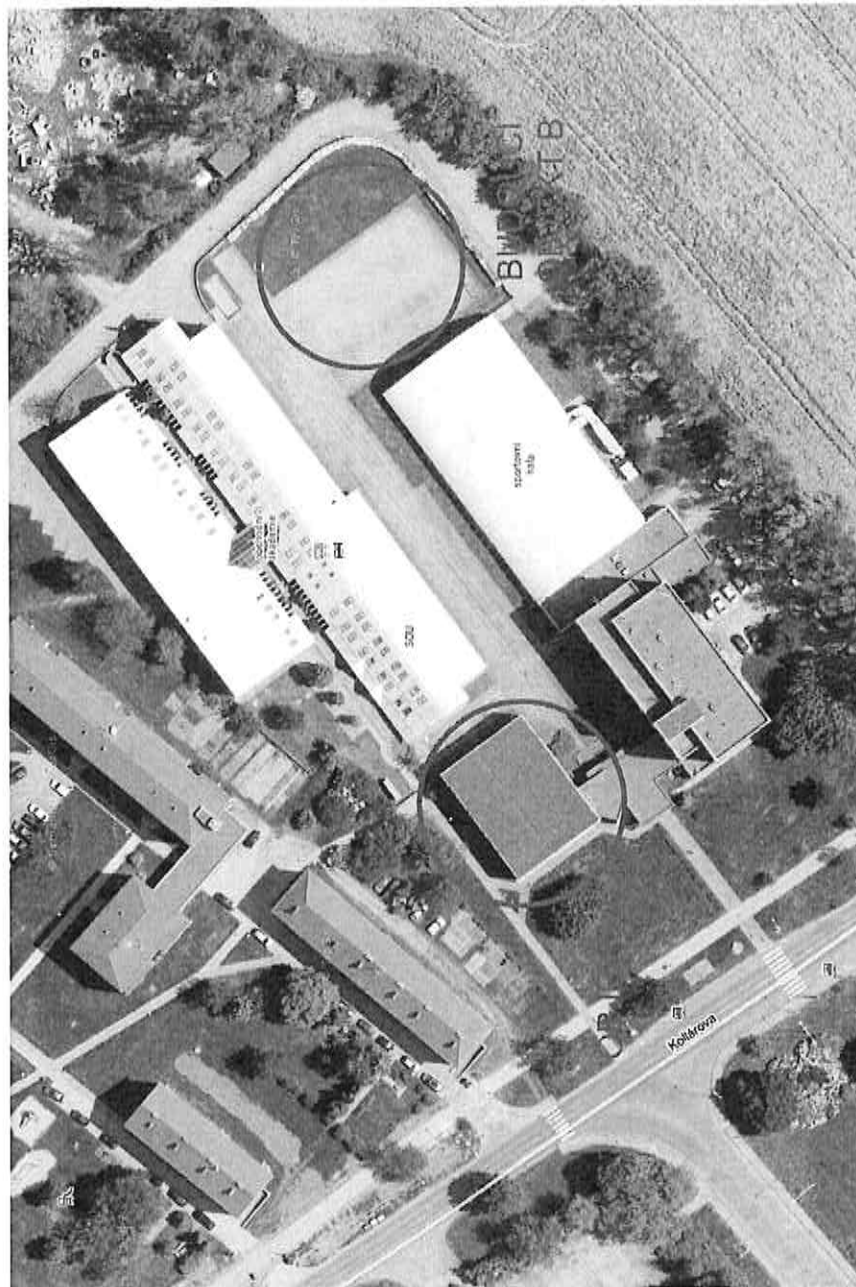

VYPRACOVAL	Ing. Petr Srdánský	Projektant ateliér Mikulov s.r.o.
OVĚŘIL	Ing. Marek Hrašná	K Vápenice 9655 692 01 Mikulov
INVESTOR	Obchodní akademie a Střední odborné učiliště Veselí nad Moravou	ÚČEL: Studie
AKCE	Rekonstrukce OA a SOU Veselí nad Moravou a výstavba nové haly	DATUM: 3/2020
		MĚŘITKO: 1:1000
		KÓTOVÁNÍ: MA
		ZNĚNÍ
OBSAH	Situace širších vztahů	Č. ZAK: 17-20-010
		VÝKR. Č.: C1

— — — — — NEZAMĚŘENÝ PRŮBĚH METALICKÉHO KABELU
— — — — — ZAMĚŘENÝ PRŮBĚH METALICKÉHO - OPTICKÉHO
— — — — — KABELU

PLYNOVOD STYL
JEDNOTNÁ KANALIZACE
SPÍŠKOVÁ KANALIZACE
ELEKTŘINA
VOGNOVOD

NOVÉ PŘÍPOJKY INŽ. SÍTÍ

PLYNOVOD STL _____
 SPLAŠKOVÁ KANALIZACE _____
 ELEKTŘINA _____
 VODOVOD _____
 PŘÍPOJKA METALICKÉHO KABELU _____

LEGENDA ZNAČENÍ

	REKONSTRUOVANÝ OBJEKT
	NAVROVOVANÁ OCELOVÁ HALA PRO ODBORNOU (PRAKTICKOU) VÝUKU
	ZPEVĚNÉ PLOCHY
	NOVÁ ZPEVĚNÁ PLOCHA - VSAKOVACÍ DLAŽBA

KATASTRÁLNI HRANICE

PARCELNI ČÍSLO

WSTĘP DO OBIEKTU


WJEZD DO OBIEKTU

VÝSLEDKY: Ing. Petr Sedlářský DIVERZE Ing. Marek Hloudek INVENTOR: Neobsahuje materiál a Sběrací nádobu JESUS Vyspělí na: Město AKCE:	Projektová studie Mladějov s.l.s. 4. Únor 1995 632 21 Mladějov
REKONSTRUKCE OA A SOU VESELÍ NAD MORAVOU a VYSTAVBA NOVÉ HALY	OCEK: 50000 DATUM: 1/2/2021 MĚŘENÍ: 1:500 ZNAČKA:
OSMAK:	L. JAK. VÝŠK. Z. C2 (projevit)

LEGENDA MÍSTNOSTÍ		
ČÍSLO MÍSTNOSTI	NÁZEV MÍSTNOSTI	VÝMĚRA (m ²)
101	ZÁVĚRÍ	4,69
102	VSTUPNÍ HALA	
103	BOX VŘETĚHO	10,54
104	ZÁVĚRÍ	4,93
105	SCHODIŠTĚ	18,96
106	HALA	66,77
107	PŘEDSÍNÍ MUŽI	6,26
108	WC MUŽI	9,28
109	WC ŽENY	8,85
110	PŘEDSÍNÍ ŽENY	3,55
111	ÚKLIDOVÁ MÍSTNOST	2,00
112	CHODBA	58,53
113	ÚČEBNA 1	69,57
114	SBOROVNA 1	22,40
115	SBOROVNA 2	22,74
116	ÚČEBNA 2	56,95
117	ÚČEBNA 3	22,40
118	ÚČEBNA 4	55,57

LEGENDA ZNAČENÍ


- ☒ STÁVAJÍCÍ KONSTRUKCE
 - ☒ SOUŘADNÉ KONSTRUKCE
 - ☐ KOMUNIKAČNÍ PROSTORY
 - ☐ HYGIENICKÉ PROSTORY
 - ☐ PROSTORY PRO VÝUKU
 - ☐ VSTUP DO OBJEKTU

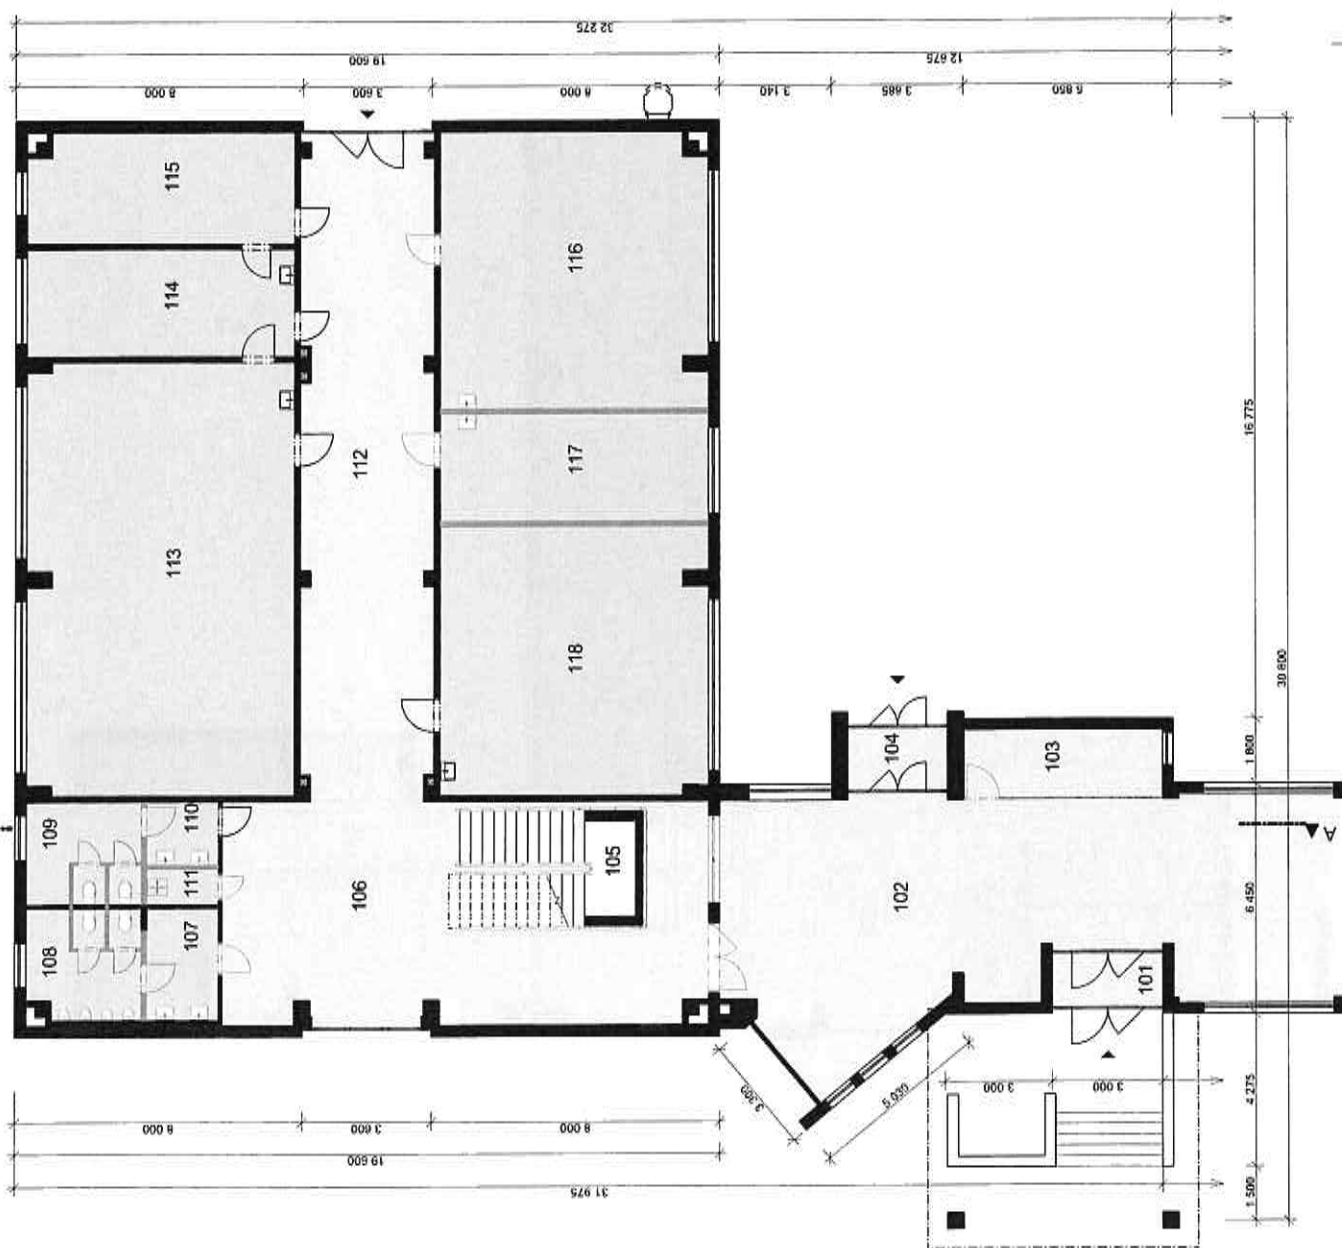[illegible]


LEGENDA MÍSTNOSTÍ

OSMAČENI	NAZEV MÍSTNOSTI	VMĚRA (m ²)
101	ZÁVĚRŮ	4,99
102	VSTUPNÍ HALA	
103	ZÁVĚRŮ	4,93
104	CHODBA	17,23
105	ŠATNA ŽENY	10,82
106	ŠATNA MUŽI	40,41
107	VSTUPNÍ HALA	56,63
108	SCHODIŠTE	16,96
109	PŘEDSÍNÍ MUŽI	4,89
110	WC MUŽI	10,37
111	SPRCHOVÝ MUŽI	5,25
112	WC ŽENY	6,14
113	SPRCHOVÝ ŽENY	4,96
114	PŘEDSÍNÍ ŽENY	2,99
115	ÚKLIDOVÁ MÍSTNOST	2,21
116	CHODBA	58,53
117	CNC STROJE	34,81
118	OBROBNIA II	54,30
119	CNC STAVEBNICE	22,40
120	ELEKTROSTAVEBNICE	22,74
121	OBROBNIA I	137,15

STAVAJÍCÍ KONSTRUKCE	
NOVÉ KONSTRUKCE	
KOMUNIKAČNÍ PROSTORY	
HYGIENICKÉ PROSTORY	
PROSTORY PRO VÝUKU	
SATRY	
VSTUP DO OBJEKTU	

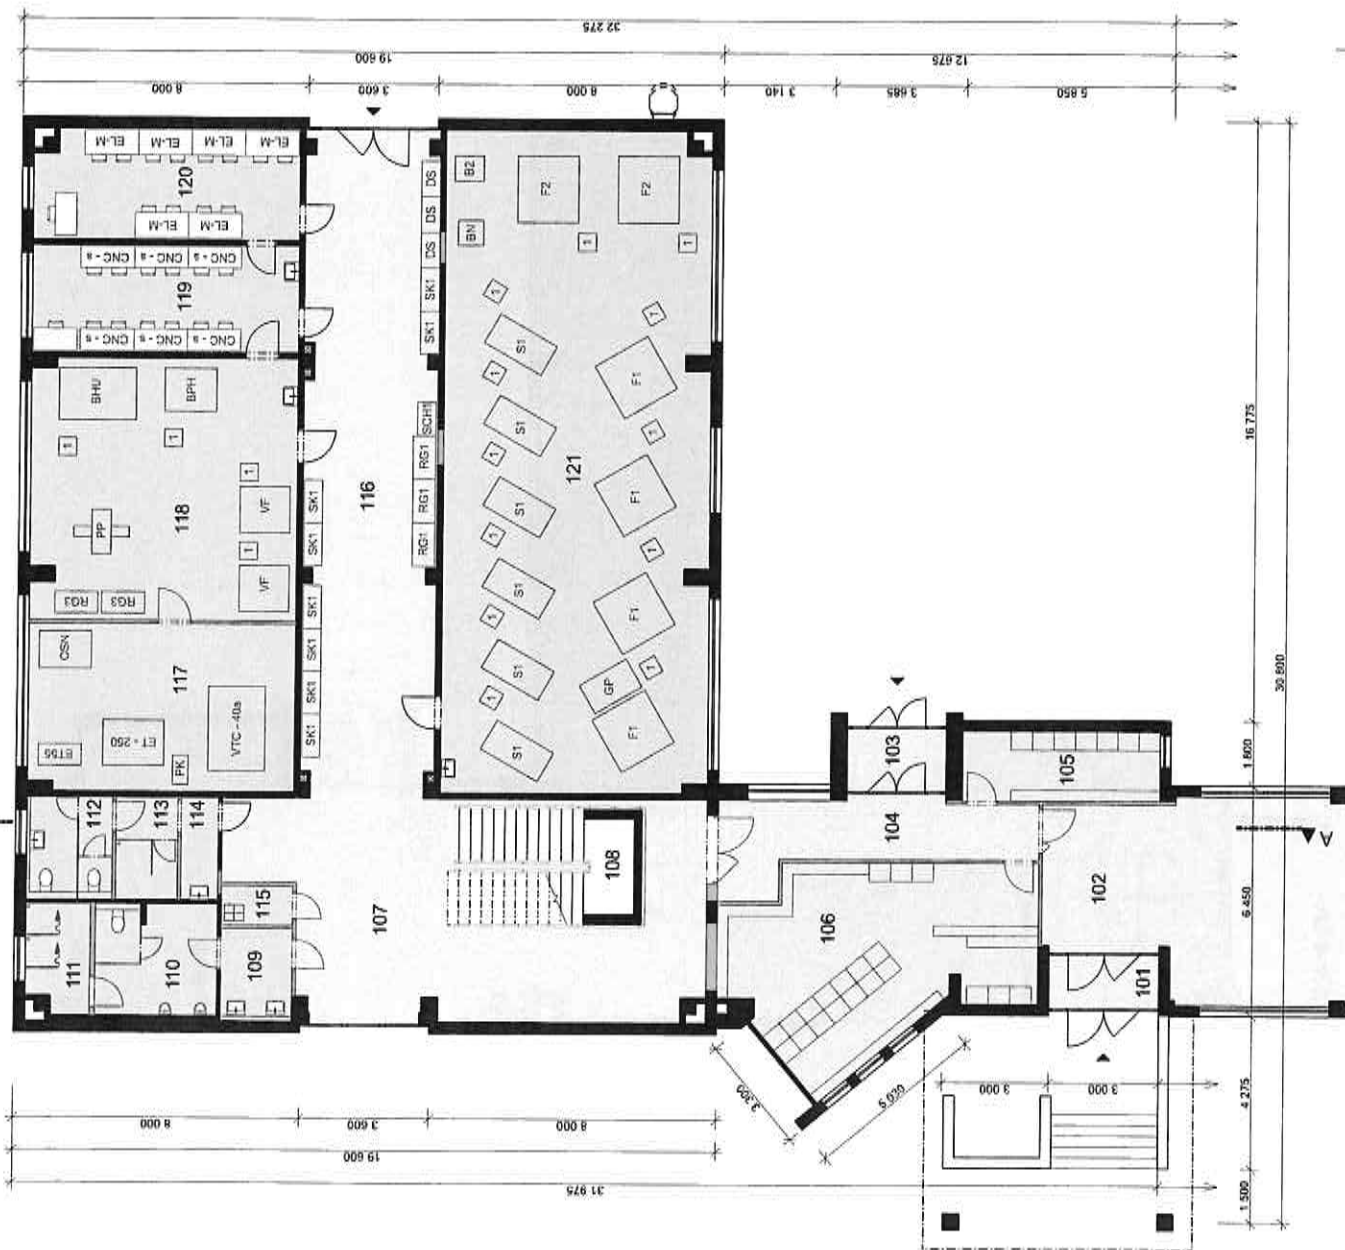

INVESTOR:	Ing. Petr Březina	PROJEKTANT:	Projektatel staveb Mlýnský s.r.o.
OVĚŘIL:	Ing. Stanislav Vojtěch	KLASIFIKACE:	K 1420000 10055
DIŘEDL:	Ing. Stanislav Vojtěch	STAVBA:	632.21 Morava
PROJEKTANT:	Ing. Stanislav Vojtěch	PROJEKTANT:	Projektatel staveb Mlýnský s.r.o.
KLASIFIKACE:	K 1420000 10055	KLASIFIKACE:	K 1420000 10055
STAVBA:	632.21 Morava	STAVBA:	632.21 Morava

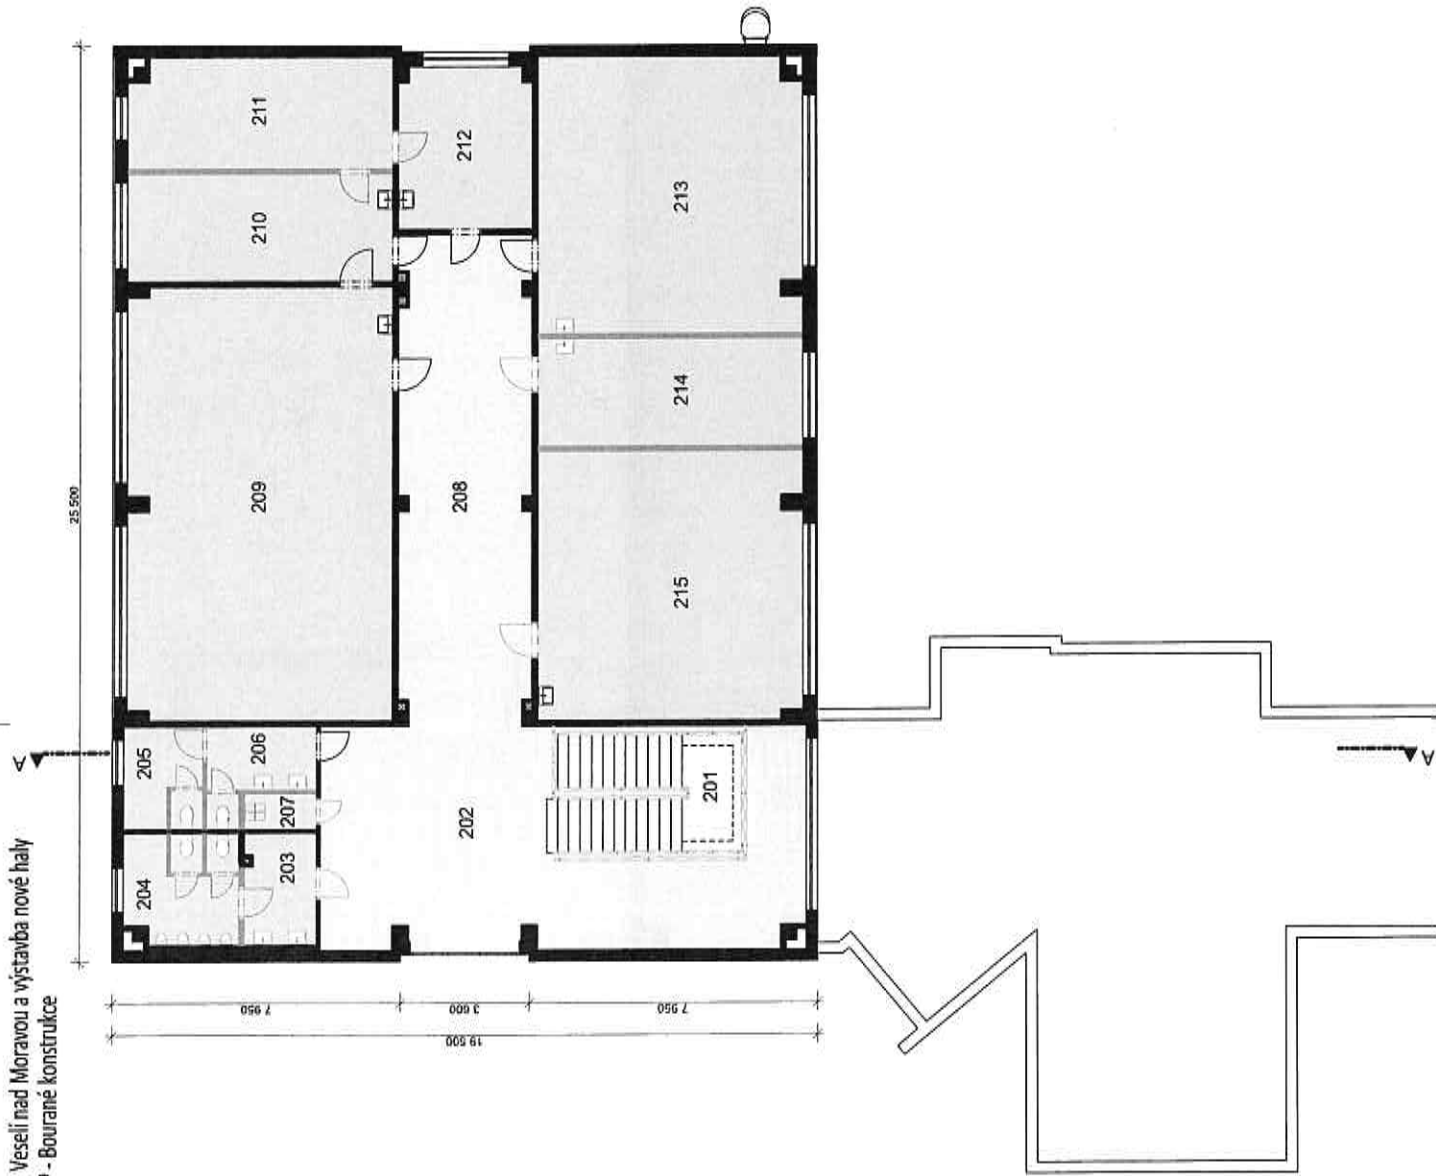

LEGENDA MÍSTNOSTÍ

ODNÁČENÍ	NÁZEV MÍSTNOSTI	VÝMĚRA (m ²)
201	SCHODIŠTĚ	
202	PRESTÁVKOVÝ PROSTOR	68,80
203	PŘEDSÍNÍ MUŽI	6,20
204	WC MUŽI	9,28
205	WC ŽENY	6,15
206	PŘEDSÍNÍ ŽENY	6,31
207	UKLIDOVÁ MÍSTNOST	6,28
208	CHODBA	50,18
209	UČEBNA 1	88,81
210	SBOROVNA 1	22,13
211	SBOROVNA 2	22,53
212	SBOROVNA 3	16,79
213	UČEBNA 2	56,35
214	UČEBNA 3	22,13
215	UČEBNA 4	54,96

LEGENDA ZNAČENÍ

- STÁVAJÍCÍ KONSTRUKCE
- BOURANÉ KONSTRUKCE
- KOMUNIKAČNÍ PROSTORY
- HYGIENICKÉ PROSTORY
- PROSTORY PRO VÝUKU

INVESTOR	Ing. Petr Šedivý	PROJEKTANT	Ing. Petr Šedivý
OBJEKT	Ing. Šedivý - inženýr	OBJEKT	Ing. Šedivý - inženýr
PROJEKT	Obnova a výstavba 4. Etapy rekonstrukce OA a SOU Veselí nad Moravou	PROJEKT	Obnova a výstavba 4. Etapy rekonstrukce OA a SOU Veselí nad Moravou
PRŮJEM	Rekonstrukce OA a SOU Veselí nad Moravou a výstavba nové haly	PRŮJEM	Rekonstrukce OA a SOU Veselí nad Moravou a výstavba nové haly
OBJEKT	Objekt A - Půdorys 2.NP - Bourané konstrukce	OBJEKT	Objekt A - Půdorys 2.NP - Bourané konstrukce
ČÍSLO	10/2015	ČÍSLO	10/2015
STR. C.	03	STR. C.	03




OZNAČENÍ	NÁZEV MÍSTNOSTI	VMĚRA (m ²)
201	SCHODIŠTĚ	
202	PŘESTÁVKOVÝ PROSTOR	58,53
203	PŘEDSÍN MUŽI	4,89
204	WC MUŽI	10,37
205	SPRCHY MUŽI	5,15
206	WC ŽENY	5,14
207	SPRCHY ŽENY	4,96
208	PŘEDSÍN ŽENY	2,99
209	UKLIDOVÁ MÍSTNOST	2,21
210	ZAMEČNICKÁ DÍLNA II	49,85
211	UČEBNA CNC A KUT	88,81
212	ELEKTROLABORATOR - EM + PNEU	45,76
213	MÍSTNOST UOV	16,79
214	ZAMEČNICKÁ DÍLNA I	135,65

STAVAJÍCÍ KONSTRUKCE	
NOVÉ KONSTRUKCE	
KOMUNIKAČNÍ PROSTORY	
HYGIENICKÉ PROSTORY	
PROSTORY PRO VÝUKU	

[illegible]

Rekonstrukce OA a SOU Veselí nad Moravou a výstavba nové haly
Objekt A - Řez A-A - Bourané konstrukce

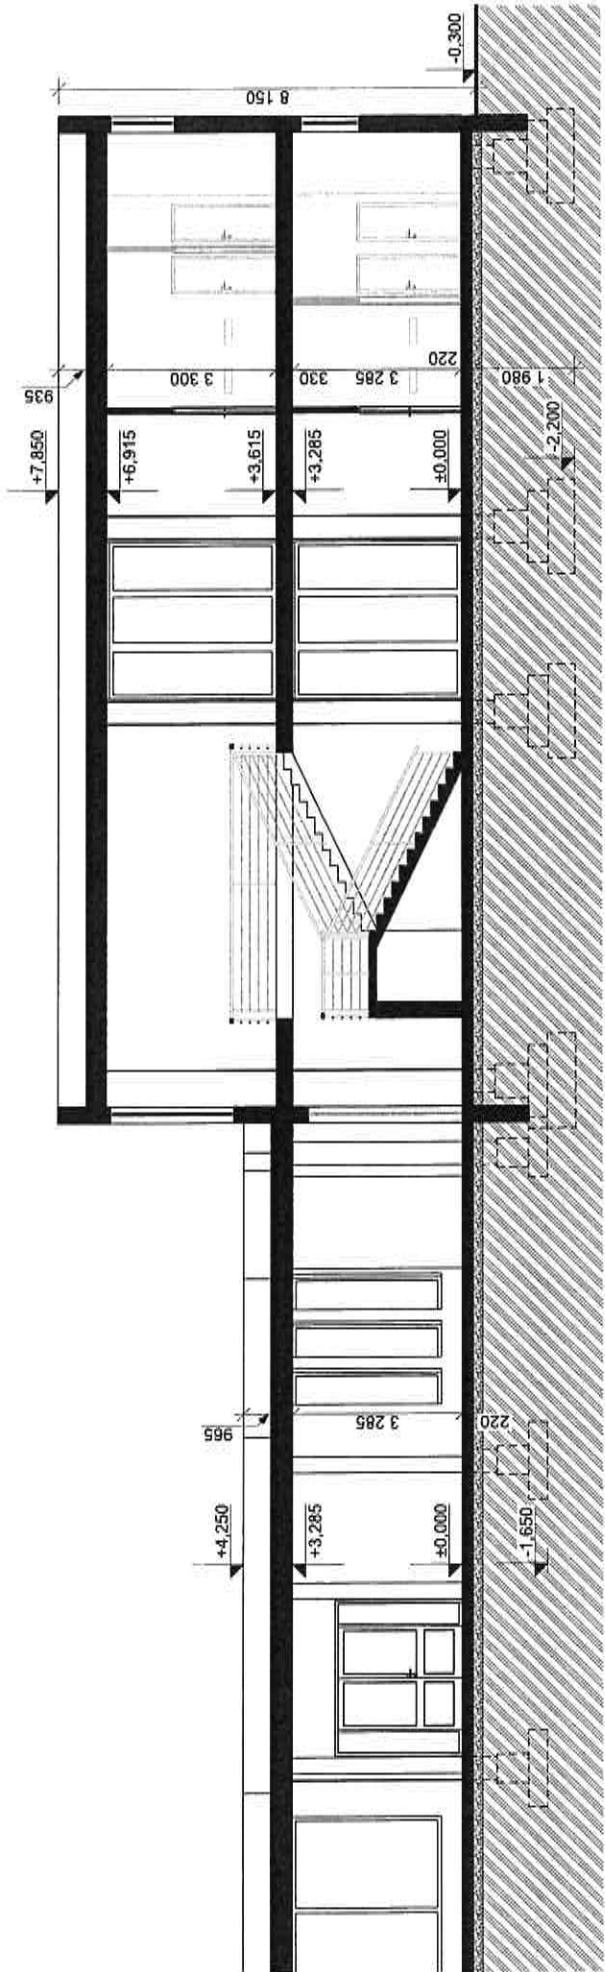


VYPRACOVAL: Ing. Petr Šmolík		Projekt: ateliér Mikulov s.r.o.	
OVĚŘIL: Ing. Marek Hasaň		K výměře 95/5	
INVESTOR: Obchodní akademie a Střední odborná učiliště Veselí nad Moravou		692 01 Mikulov	
AKCE: Rekonstrukce OA a SOU Veselí nad Moravou a výstavba nové haly		ÚČEL: Studie	
		DATUM: 3/2020	
		MĚŘÍTKO: 1:100	KÓTOVÁNO: MM
		ZMĚNA:	
OBSAH:		Č. ZAK.: 17-20-010	VÝKR. Č.: 05
Objekt A - Řez A-A - Bourané konstrukce			

[illegible]


VYPRACOVAL: Ing. Patrik Smolný	Projekční ateliér Mikulov s.r.o. K Vapence 965/5 692 01 Mikulov
OVĚŘIL Ing. Marek Hložáň	
INVESTOR: Obchodní akademie a Střední odborné učiliště Veselí nad Moravou	ÚČEL: Studie
AKCE: Rekonstrukce OA a SOU Veselí nad Moravou a výstavba nové haly	DATUM: 3/2020
	MĚŘÍTKO: 1:100 KÓTOVANO: MM
	ZMĚNA:
OSNAH:	Č. ZAK.: 17-20-010
	VÝK. Č.: 06

Rekonstrukce OA a SOU Veselí nad Moravou a výstavba nové haly
Objekt A - Pohled - JV,JZ

POHLED Z JIHOVÝCHODNÍ STRANY

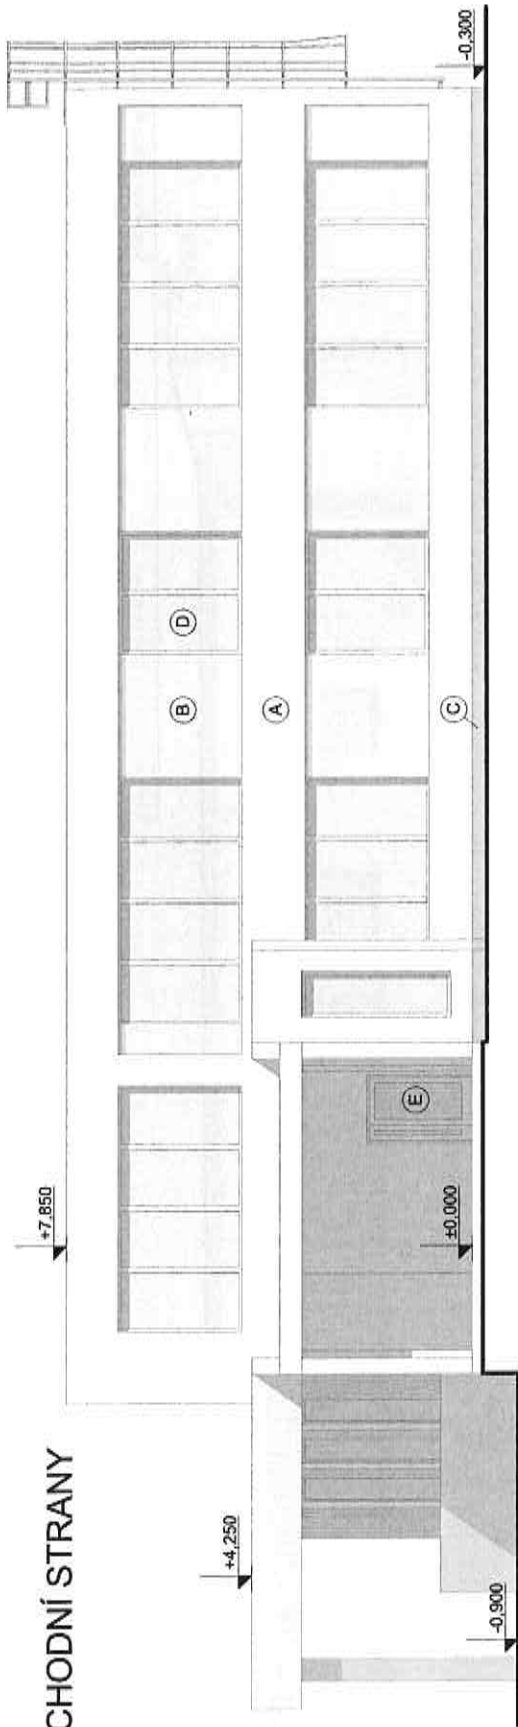

POHLED Z JIHOZÁPADNÍ STRANY

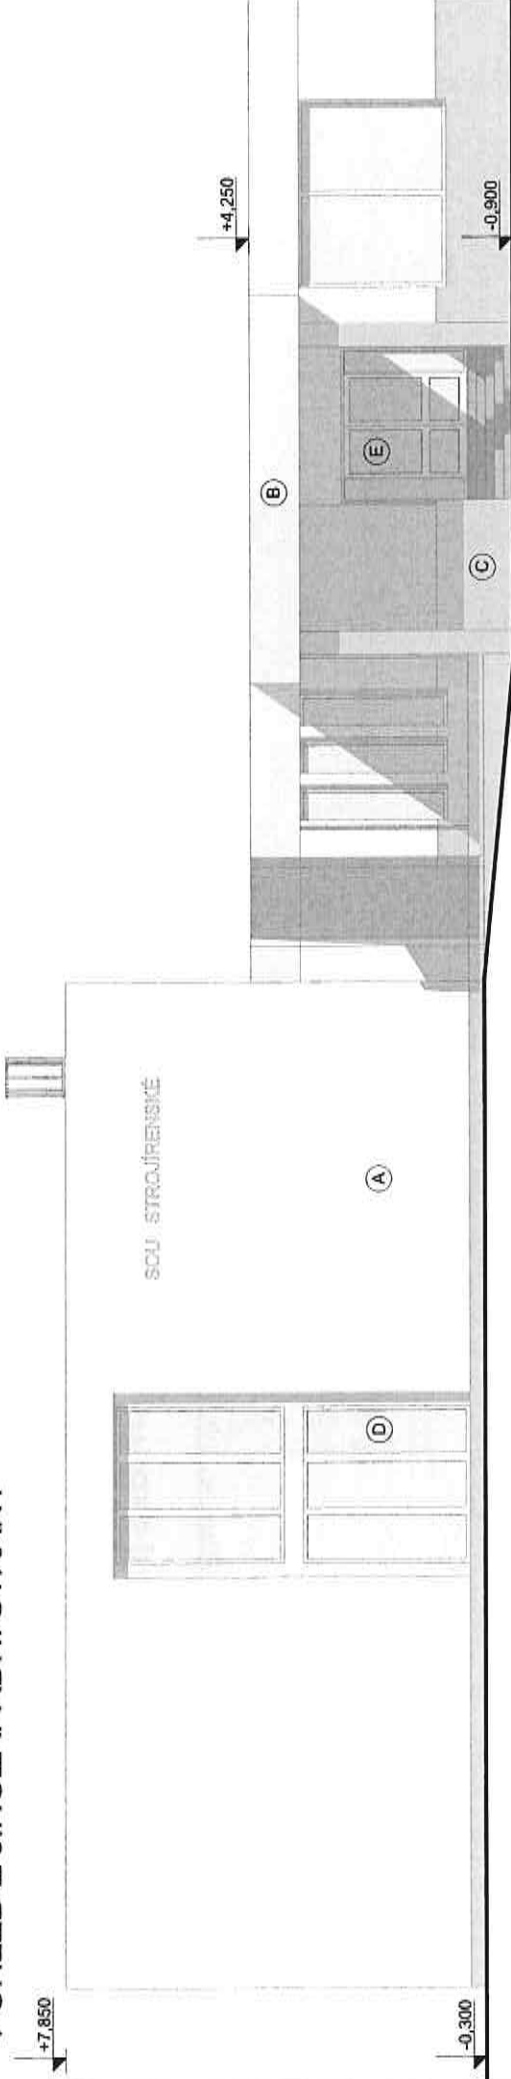


LEGENDA ÚPRAV

- (A) STÁVAJÍCÍ SYSTÉMOVÁ OMÍTKA BÍLÉ BARVY
- (B) STÁVAJÍCÍ SYSTÉMOVÁ OMÍTKA RUŽOVÉ BARVY
- (C) STÁVAJÍCÍ SYSTÉMOVÁ SOKLOVÁ OMÍTKA ŠEDÉ BARVY
- (D) VÝPLNĚ OTVORŮ - PLASTOVÁ OKNA BÍLÉ BARVY
- (E) VÝPLNĚ OTVORŮ - PLASTOVÉ DVEŘE BÍLÉ BARVY


VYPRACOVAL: Ing. Petr Smolenský		Projekt: ateliér Mikulov s.r.o.	
OVĚŘIL: Ing. Marek Hroch		K Významu 9955	
INVESTOR: Obchodní akademie a Střední odborné učiliště Veselí nad Moravou		682 01 Mikulov	
AKCE:		ÚČEL: Studie	
Rekonstrukce OA a SOU Veselí nad Moravou a výstavba nové haly		DATUM: 3.2020	
		MĚŘÍTKO: 1:100	KÓDOVANO: MM
		ZMĚNA:	
OBSAH: Objekt A - Pohled - JV,JZ		Č.ZAK.: 17-20-010	VÝKR. Č.: 07

Rekonstrukce OA a SOU Veselí nad Moravou a výstavba nové haly
Objekt A - Pohled - SV,SZ

POHLED ZE SEVEROVÝCHODNÍ STRANY

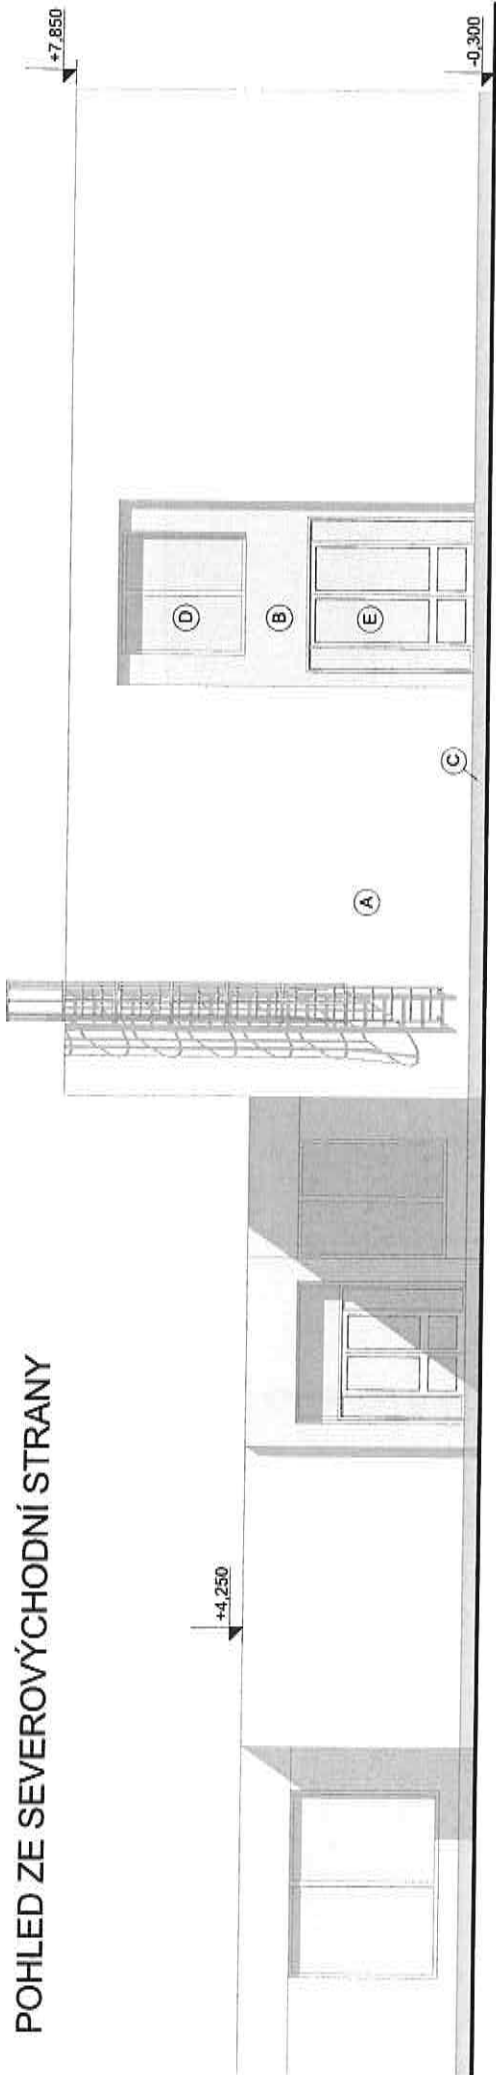

POHLED ZE SEVEROZÁPADNÍ STRANY

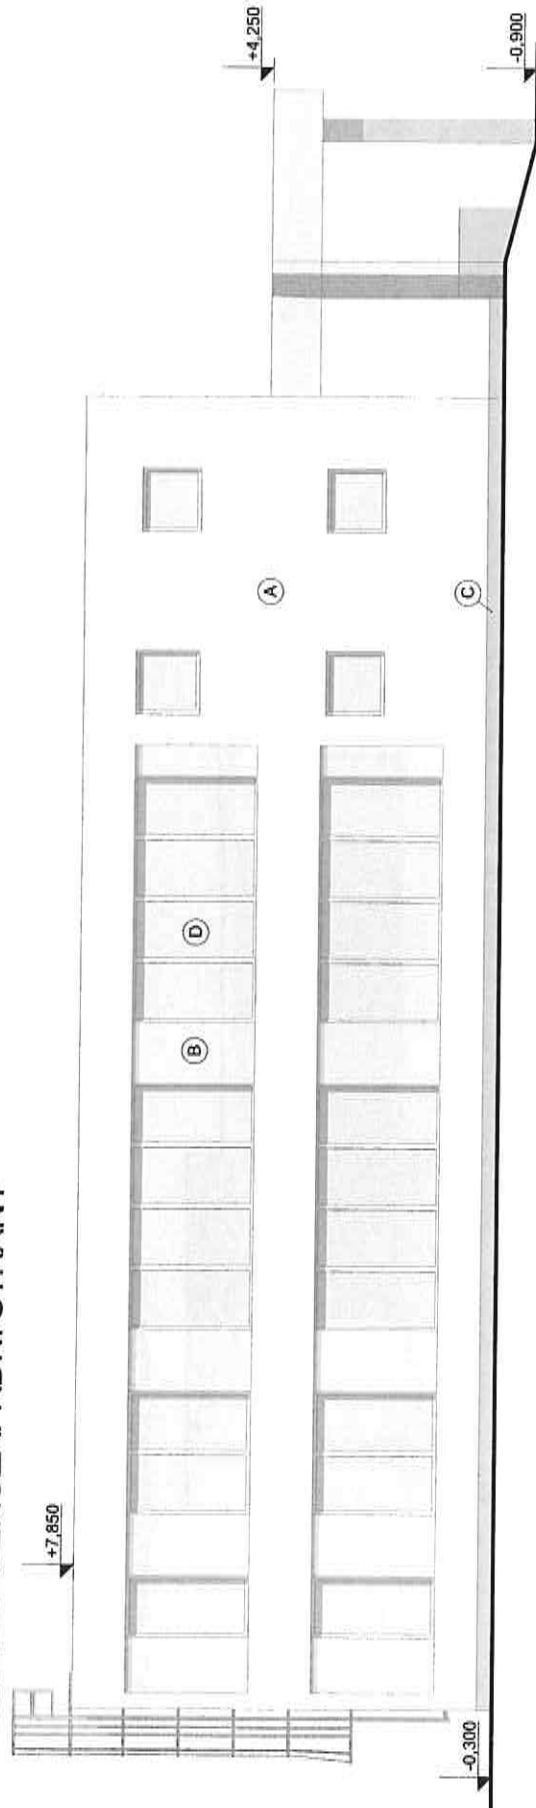

LEGENDA ÚPRAV


- (A) STÁVAJÍCÍ SYSTÉMOVÁ OMÍTKA BÍLÉ BARVY
- (B) STÁVAJÍCÍ SYSTÉMOVÁ OMÍTKA RUŽOVÉ BARVY
- (C) STÁVAJÍCÍ SYSTÉMOVÁ SOKLOVÁ OMÍTKA ŠEDÉ BARVY
- (D) VÝPLNĚ OTVORŮ - PLASTOVÁ OKNA BÍLÉ BARVY
- (E) VÝPLNĚ OTVORŮ - PLASTOVÉ DVEŘE BÍLÉ BARVY

VYPRACOVAL: Ing. Petr Smetánský		Projektant: ateliér Mikulov s.r.o.	
OVĚŘIL: Ing. Marek Hájek		K Vápenice 965/S	
INVESTOR: Obchodní akademie a Střední odborné učiliště Veselí nad Moravou		692 01 Mikulov	
AKCE: Rekonstrukce OA a SOU Veselí nad Moravou a výstavba nové haly		ÚČEL: Stavební	
OBSAH: Objekt A - Pohled - SV,SZ		DATUM: 3/2020	
		MERITKO: 1:100	
		KOTOVANO: MM	
		ZMĚNA:	
		Č.ZNAK: 11-20-010	
		VÝKŘ. Č.: 08	


OZNAČENÍ	NÁZEV MÍSTNOSTI	VMĚRA [m ²]
101	SVAROVNA	151,20
102	KOVARNA	20,00
103	ZÁMEČNICKÁ DÍLNA	178,77
104	ÚČEBNA	36,54
105	CHOZBA	5,86
106	ÚKLIDOVÁ MÍSTNOST	1,58
107	WC ZAMĚSTNANCŮ	4,95
108	WC MUŽI	11,35
109	WC ŽENY	11,62
110	KANCELÁŘ ÚJV	35,93
111	ÚČEBNA TŘENOVATEL	38,20
112	SCHODIŠTĚ	10,22
113	DÍLNA ODS	208,19
114	GARÁŽ	146,54

LEGENDA ZNAČENÍ

- | | |
|-------------------------------------|----------------------|
| ☐ | KOMUNIKAČNÍ PROSTORY |
| ☐ | HYGIENICKÉ PROSTORY |
| ☐ | PROSTORY PRO VÝUKU |
| ☐ | KANCELÁŘ |
| ☐ | ZPĚVĚNÁ PLOCHA |
| ☒ | VSTUP DO OBJEKTU |
| ☒ | VÝJEZD DO OBJEKTU |

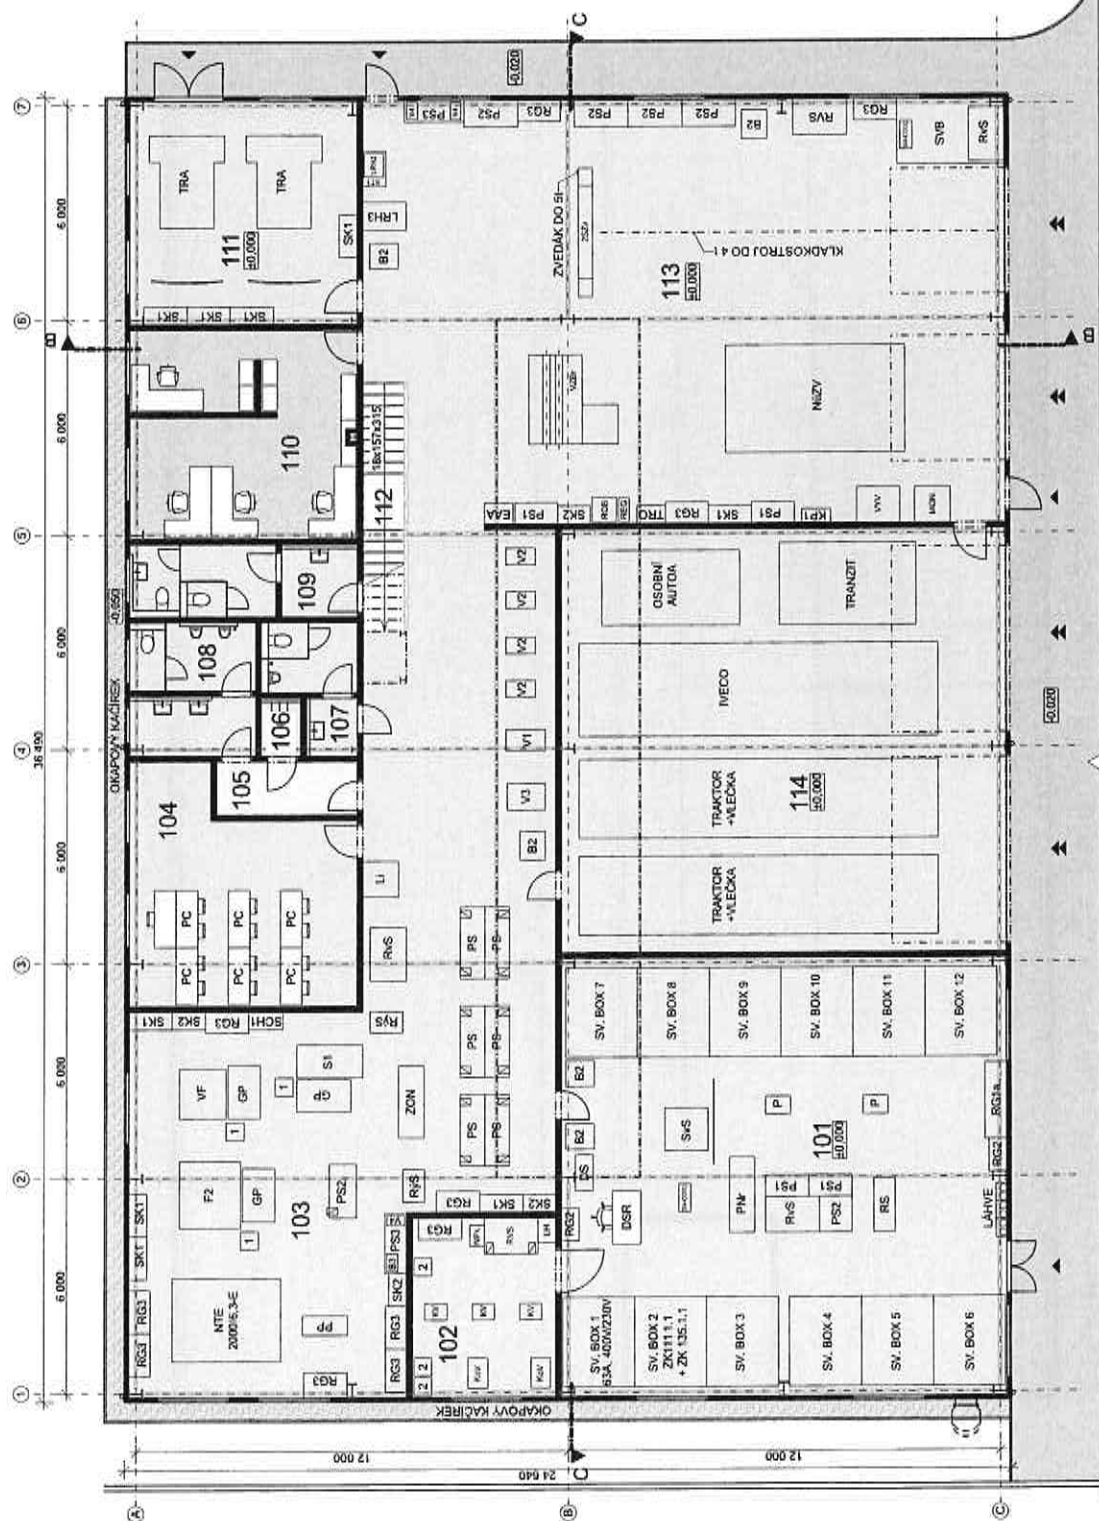

Rekonstrukce OA a SOU Veselí nad Moravou a výstavba nové haly
Objekt B - Půdorys 2.NP

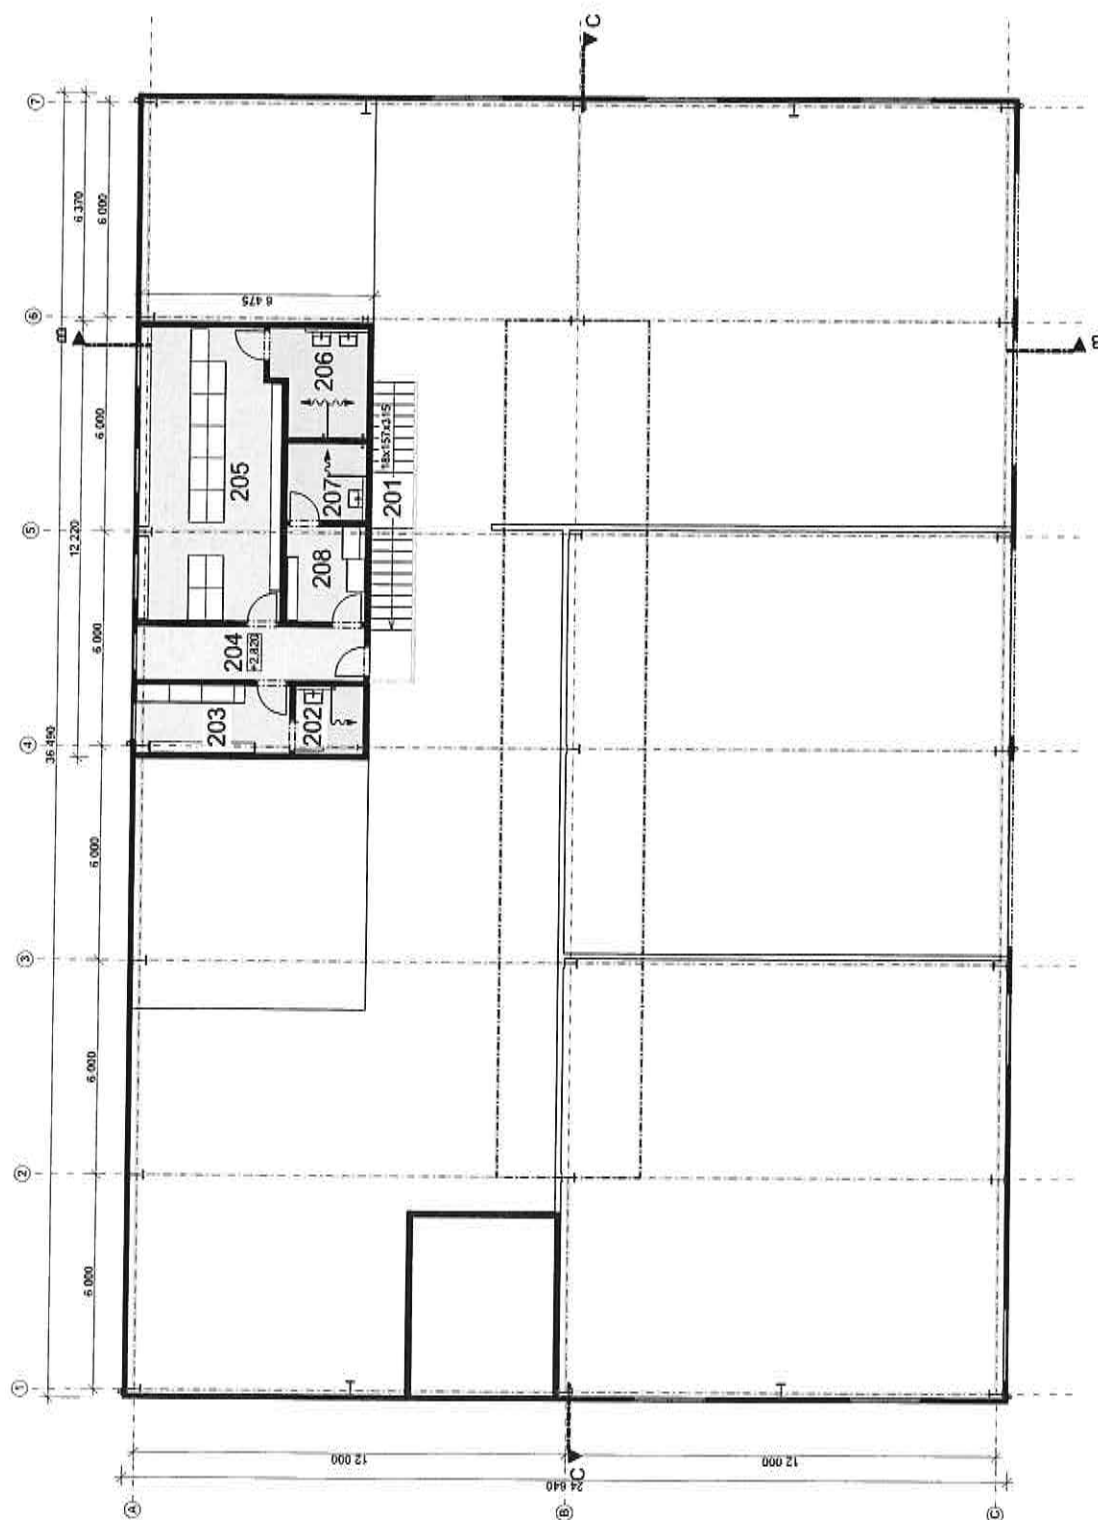

LEGENDA MÍSTNOSTÍ

OZNAČENÍ	NÁZEV MÍSTNOSTI	VÝMĚRA (m ²)
201	SCHOOLSTĚ	10,22
202	SPRCHY ŽENY	3,50
203	ŠATNA ŽENY	6,02
204	CHOŠKA	9,49
205	ŠATNA MUŽI	31,75
206	SPRCHY MUŽI	7,31
207	SPRCHY ZAMĚSTNANCI	4,62
208	ŠATNA ZAMĚSTNANCI	5,90

LEGENDA ZNAČENÍ


- | | |
|--|----------------------|
| | KOMUNIKAČNÉ PROSTORY |
| | HYGIENICKE PROSTORY |
| | ŠATNY |




SPRÁVČÍ: Ing. Petr Sedláček	Projekční atelier Měkalov s.r.o.
OVĚŘIL: Ing. Václav Hájek	K. Václavské 965/2
PROJEKTOVATEL: Ing. Jaroslav Čížek	EE 37 Mladá
POSLEDNÍ ZMĚNA: 11/2011	
Rekonstrukce OA a SOU Veselí nad Moravou a výstavba nové haly	
OBJEKT: Objekt B - Půdorys 2.NP	
POSLEDNÍ ZMĚNA: 11/2011	

Rekonstrukce OA a SOU Veselí nad Moravou a výstavba nové haly
Objekt B - Řez B-B, Řez C-C

ŘEZ B-B

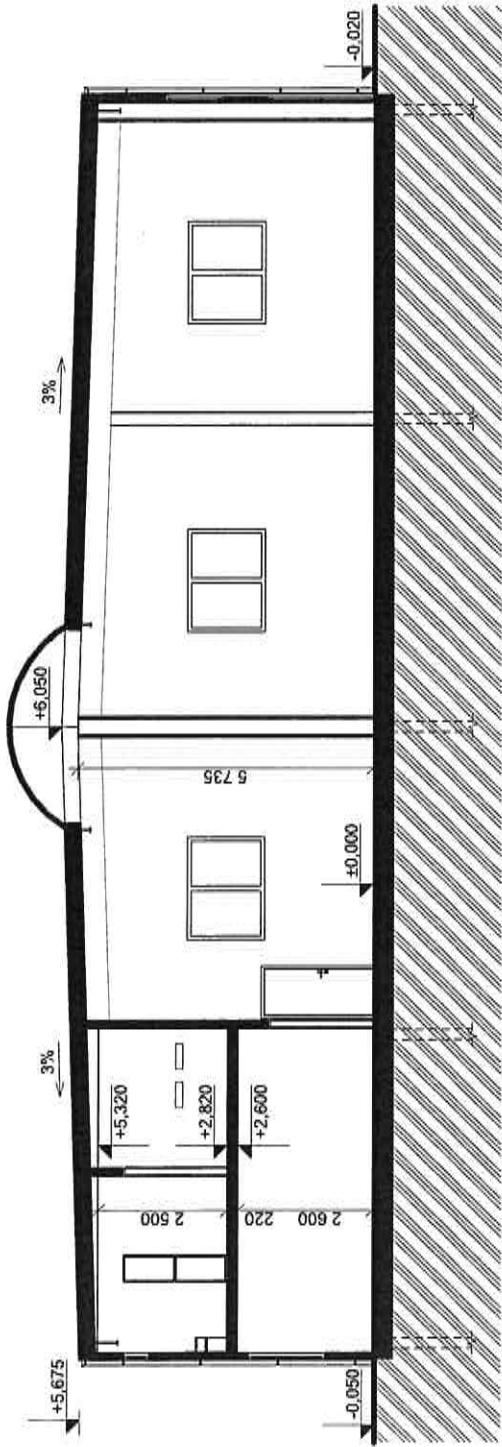


ŘEZ C-C

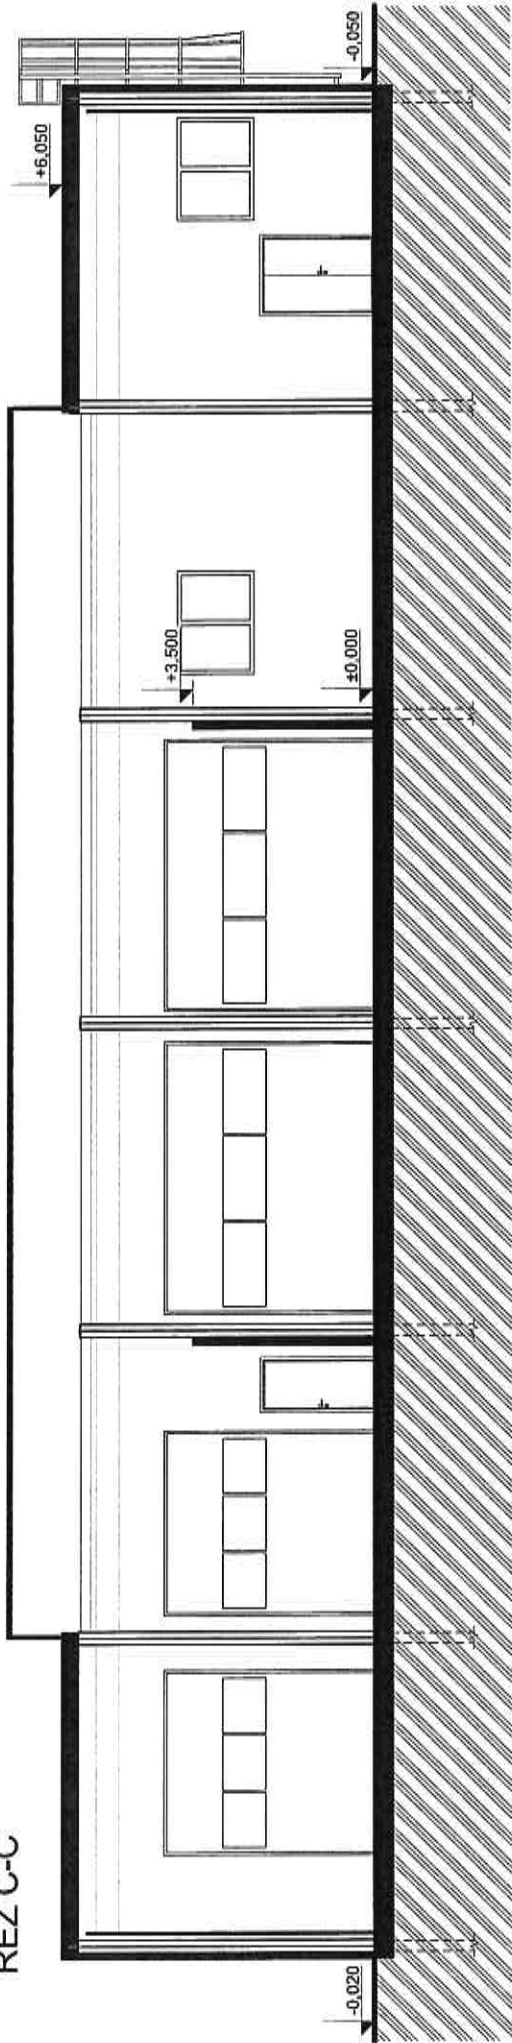

VYPRACOVAL	Ing. Petr Smolenský	Projekční atelier Mikulov s.r.o.
OVERIL	Ing. Marek Hroch	K Vápenice 9555
INVESTOR	Obchodní akademie a Střední odborné učiliště Veselí nad Moravou	692 01 Mikulov
AKCE	Rekonstrukce OA a SOU Veselí nad Moravou a výstavba nové haly	ÚČEL: Studie
OBSAH	Objekt B - Řez B-B, Řez C-C	DATUM: 3/2020
		MĚŘÍTKO: 1:100
		KOTOVANO: MM
		ZMĚNA:
		Č. ZAK: 17-20-010
		VÝK. Č.: 11


POHLED ZE SEVEROZÁPADNÍ STRANY

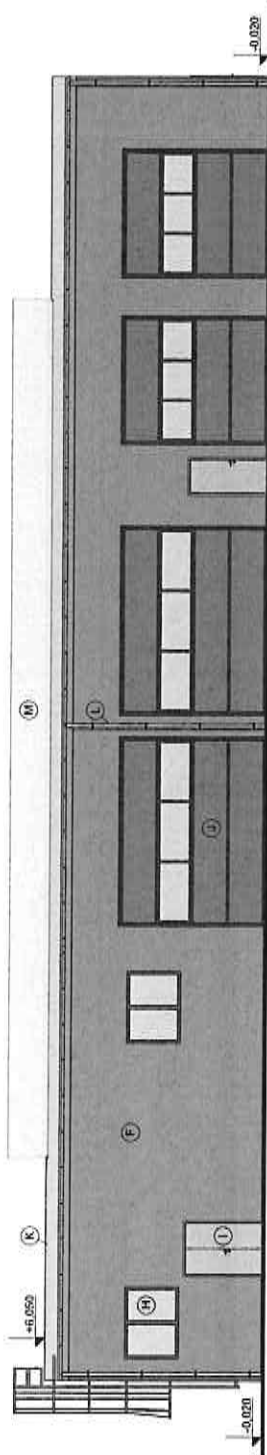


LEGENDA ÚPRAV

- F SENDVÍČOVÝ PANEĽ S PUR PĚNOU ŠEDÉ BARVY
- G SENDVÍČOVÝ PANEĽ S PUR PĚNOU BÍLEDOŠEDÉ BARVY
- H VÝPLNĚ OTVORŮ - PLASTOVÉ OKNO ČERVENÉ BARVY
- I VÝPLNĚ OTVORŮ - PLASTOVÉ DVEŘE ŠEDÉ BARVY
- J VÝPLNĚ OTVORŮ - IZOLAČNÍ SEKČNÍ VRÁTA ČERVENÉ BARVY
- K STŘEŠNÍ POVLAKOVÁ KRYTINA - PVC FOLIE
- L KLEMĚŘSKÉ PRVKY - ŠEDÉ BARVY
- M STŘEŠNÍ SVĚTLUK ZASKLENÝ


POHLED ZE SEVEROVÝCHODNÍ STRANY

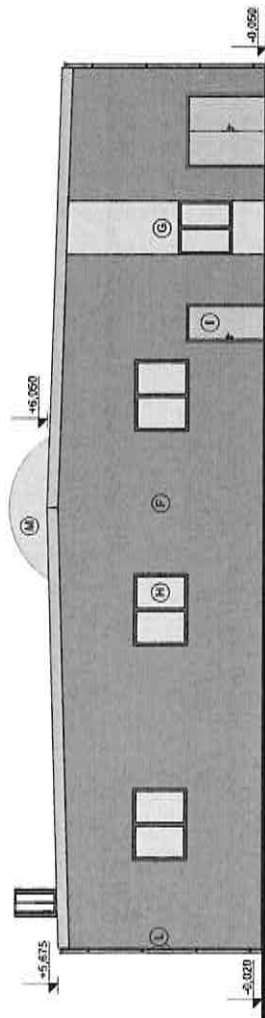

POHLED Z JIHOVÝCHODNÍ STRANY




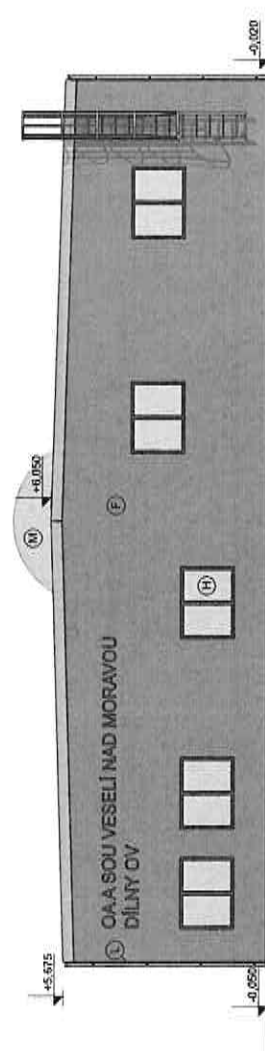


POHLED Z JIHOZÁPADNÍ STRANY

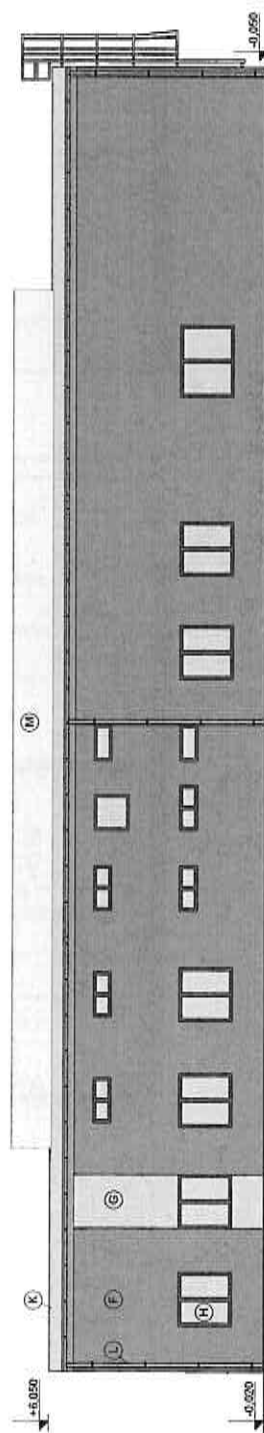



VYPRACOVANÉ: Ing. Jaroslav Fiedrich		Projektant: atelier Mladkov s.r.o.	
OBJEKT: Jihlava, Veselí nad Moravou		K. Vápeník 0655	
INVESTOR: Obecní úřad Veselí nad Moravou		002 01 Mladkov	
AKCE: Rekonstrukce OA a SOU Veselí nad Moravou a výstavba nové haly		ÚČEL: školní	
		DATUM: 30.03.2022	
		MĚŘÍTKO: 1:100	
		KOTČOVANÁ: 1:10	
		ZEMĚ: 17.05.2010	
DOKLAD: Objekt B - Pohledy		K. Vápeník	
		12	

Rekonstrukce OA a SOU Veselí nad Moravou a výstavba nové haly Objekt B - Vizualizace

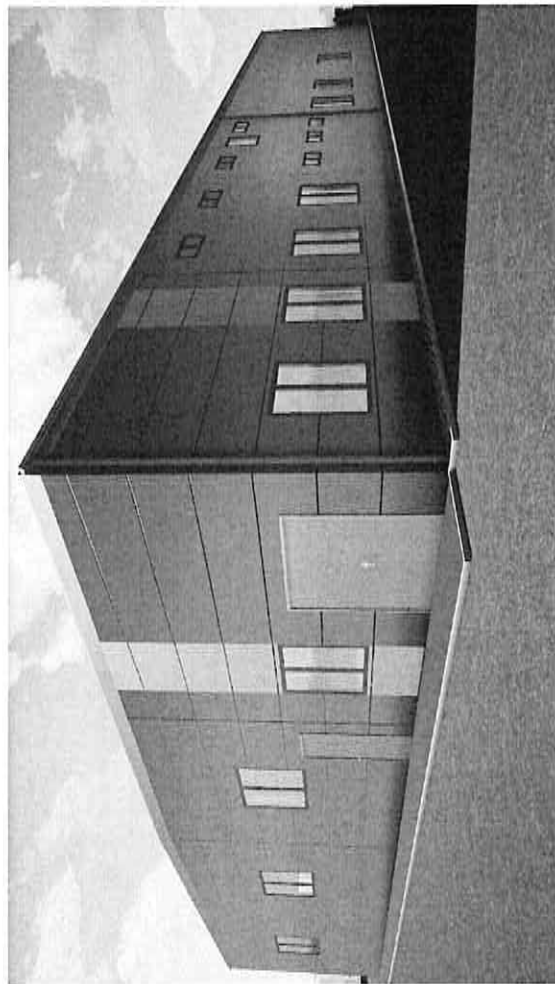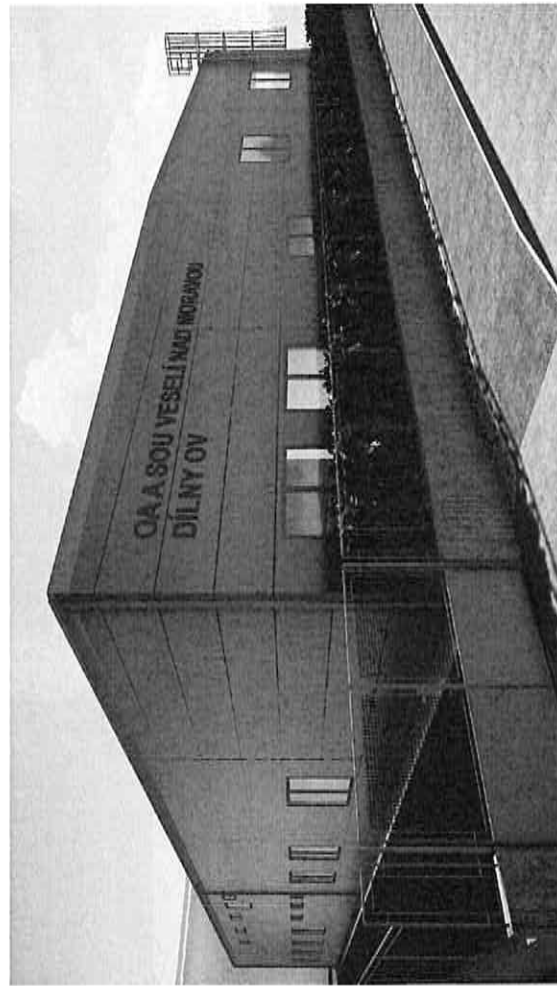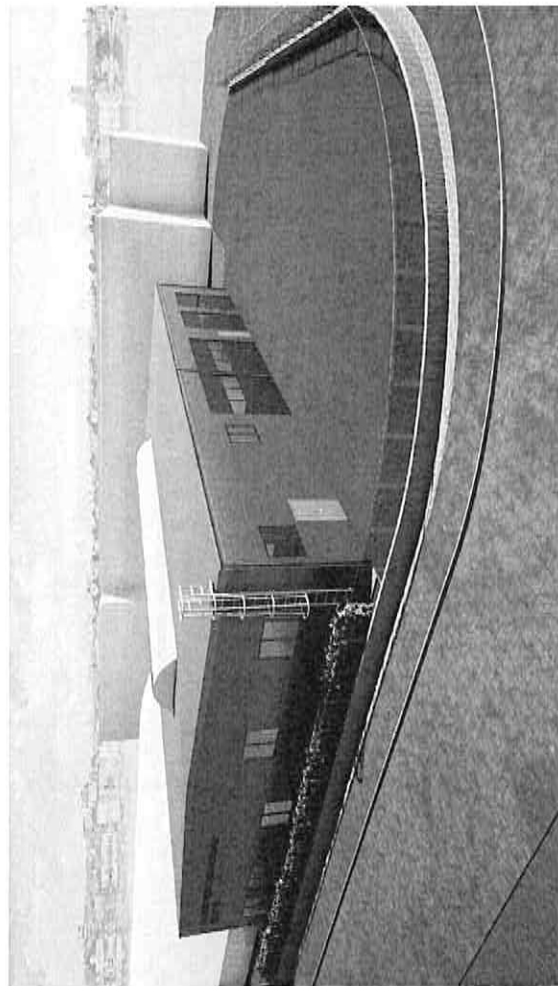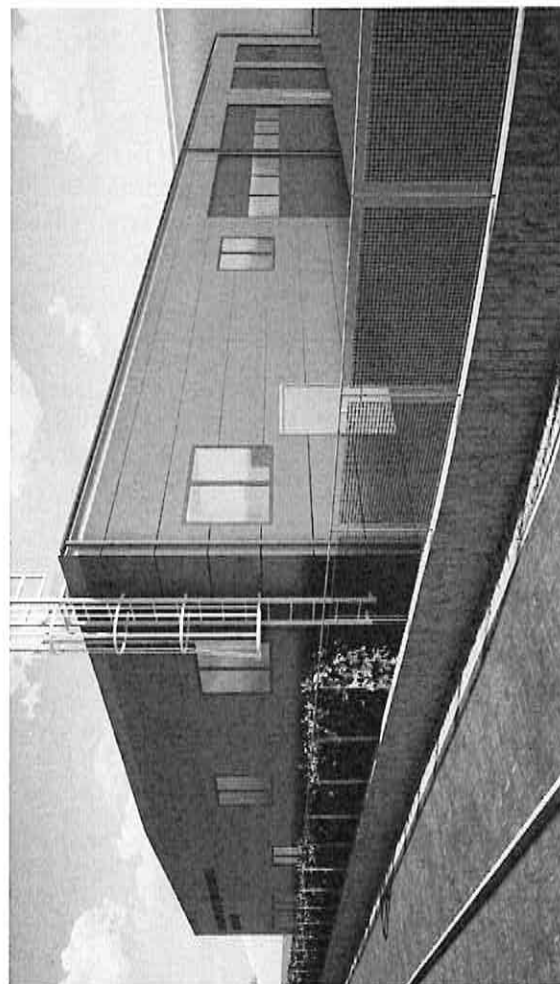



VYPRACOVANÉ: Ing. Patrik Smolný		Projektční ateliér Mikulov s.r.o.	
OVĚŘIL: Ing. Marek Hasoň		K Výponce 955/5	
INVESTOR: Obchodní akademie a Střední odborné učiliště Veselí nad Moravou		602 01 Mikulov	
AKCE: Rekonstrukce OA a SOU Veselí nad Moravou a výstavba nové haly		ÚČEL: Studie	
OBSAH: Objekt B - Vizualizace		DATUM: 3.2020	
		MĚŘÍTKO: 1:100	KÓTOVANO: MM
		ZMĚNA:	
		ČZAK: 17-20-010	VÝKR. Č.: 13

Rekonstrukce OA a SOU Veselí nad Moravou a výstavba nové haly
Objekt A - Fotodokumentace

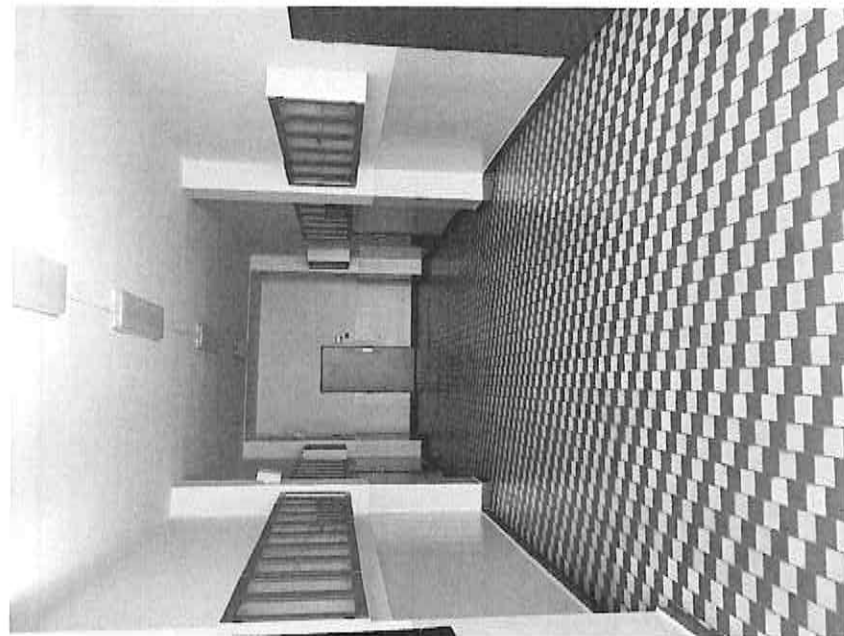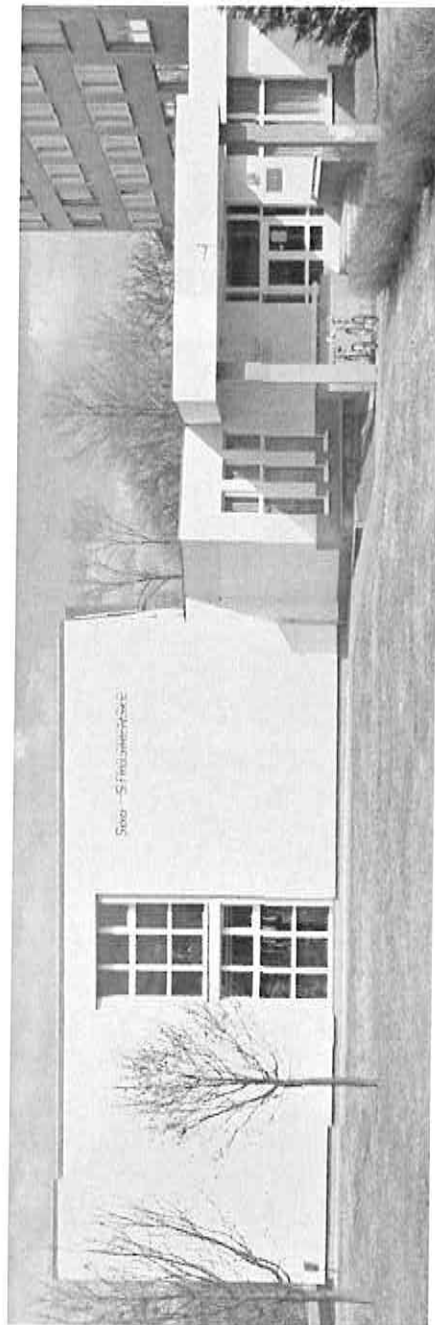

VYPRACOVAL	Ing. Patrik Smolinský	Projekční ateliér Mikulov s.r.o.
OVERIL	Ing. Marek Hložek	K Vápence 965/5 692 01 Mikulov
INVESTOR	Obchodní akademie a Střední odborné učiliště Veselí nad Moravou	ÚČEL : Studie
AKCE	Rekonstrukce OA a SOU Veselí nad Moravou a výstavba nové haly	DATUM: 3/2020
		MÉRITKO: 1:100 KOTOVÁNÍ: MM
		ZMĚNA:
OBSAH:	Objekt A - Fotodokumentace	Č. ZAK.: 17-20-010
		VÝKR. Č.: 14

Rekonstrukce OA a SOU Veselí nad Moravou a výstavba nové haly
Objekt B - Fotodokumentace

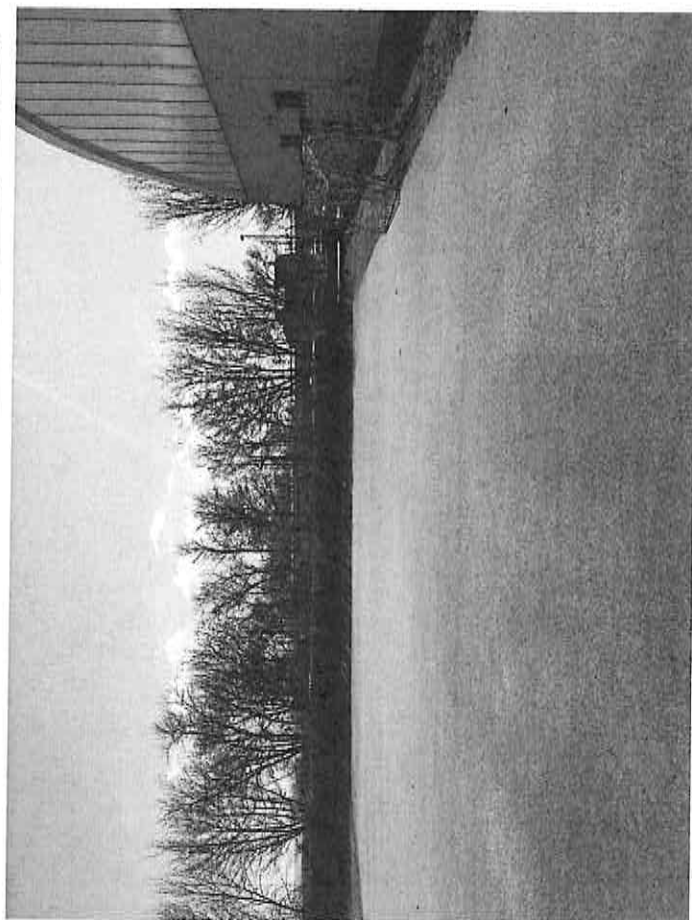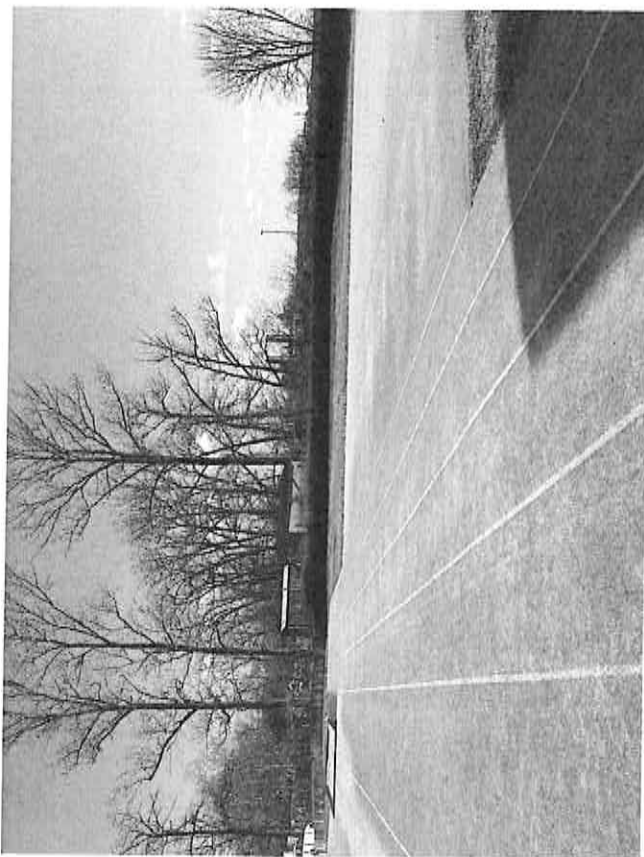

VYPRACOVAL	Ing. Petr Smolný	Projektant ateliér Mikulov s.r.o.
OVĚŘIL	Ing. Marek Hladík	K Vápenice 955/5
INVESTOR	Obchodní akademie a Střední odborné učiliště Veselí nad Moravou	692 01 Mikulov
AKCE	Rekonstrukce OA a SOU Veselí nad Moravou a výstavba nové haly	
	ÚČEL :	Studie
	DATUM :	3/2020
	MĚŘITKO :	1:100
	KOTOVÁNÍ :	MM
	ZMĚNA :	
OBSAH	Objekt B - Fotodokumentace	
	Č. ZAK. :	17-20-010
	VÝK. Č. :	15

