




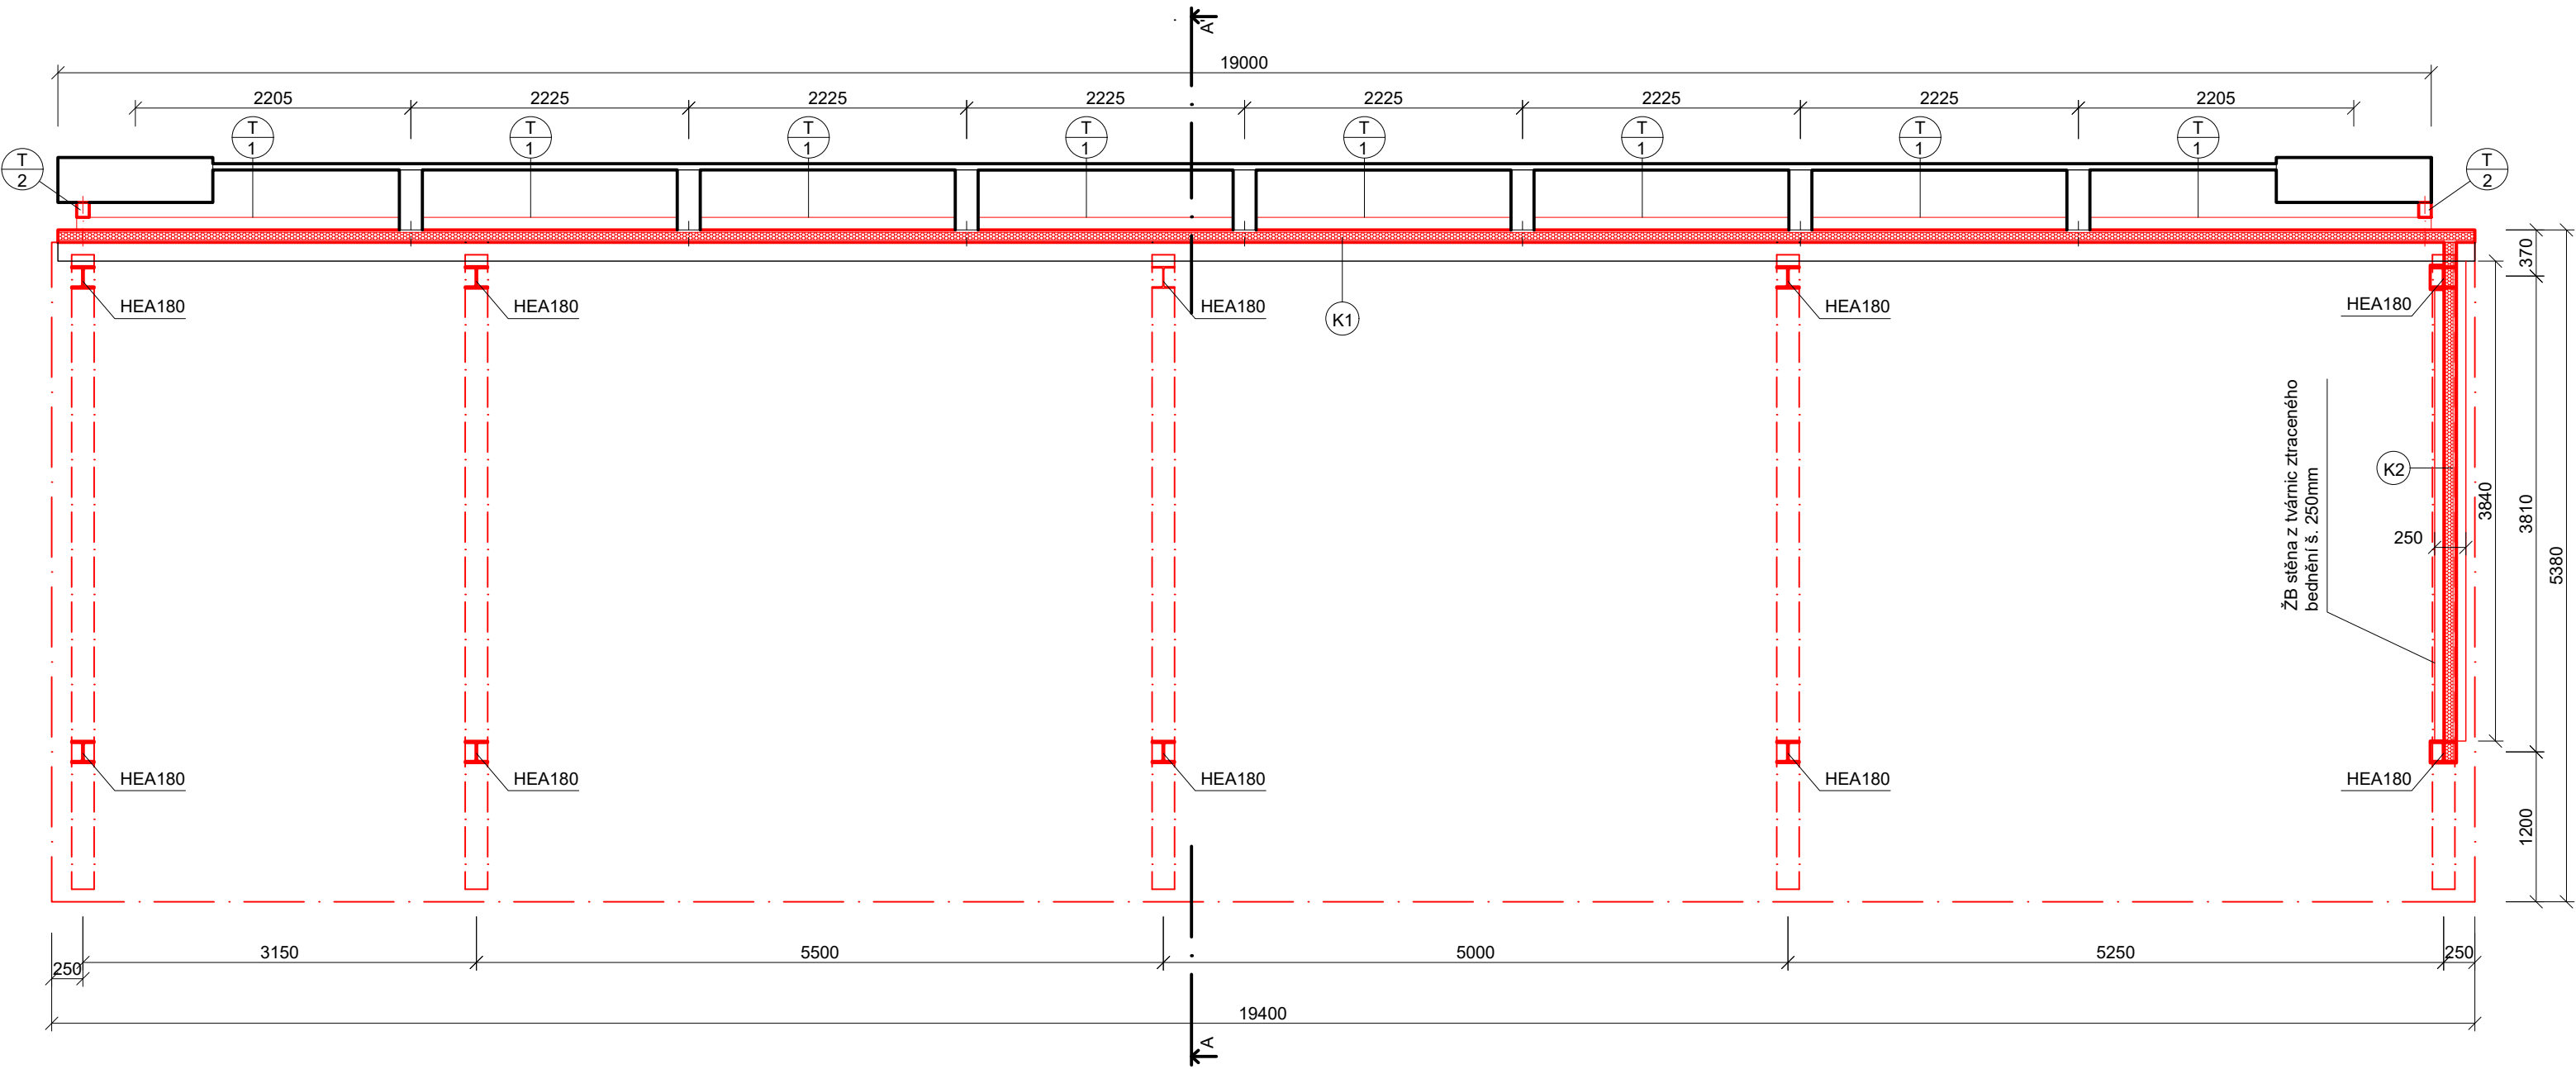


PŮDORYS 1.NP, 1:50




LEGENDA :

-  Stávající konstrukce haly na sůl
-  Přístavba přístřešku
-  Systémová montovaná předstěna s požární odolností EI30 tl. 100mm, kotvení do ŽB monolitické stěny a sloupů stávající haly
-  Systémová montovaná stěna s požární odolností EI30 tl. 100mm, kotvení do ŽB základového pasu a ocelového nosného profilu HEA180

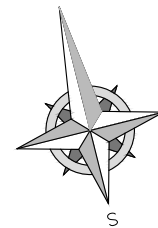

AUTORIZACE:

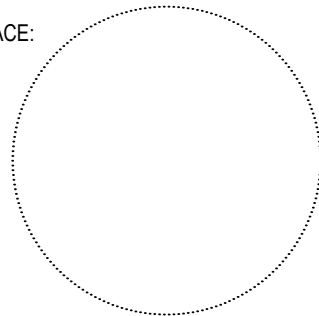

SOUŘADNICOVÝ SYSTÉM : JTSK  
VÝŠKOVÝ SYSTÉM : BALT PO VYROVNÁNÍ

±0,000 = výška podlahy přilehlé haly

|   |                   |            |  |                        |
|---|-------------------|------------|--|------------------------|
| Hlavní projektant   | Zodp. projektant  | Vypracoval | <div>JanSport projekt,s.r.o</div> <div>Dědina 447, 683 54 Otnice</div> <div>Tel: 544 210 817</div> <div>DIČ: CZ 060 27 504</div> |                        |
| Ing. Tomáš Janský   | Ing. Tomáš Janský | Jan Večeřa |  |                        |
| Investor: SÚS JMK, příspěvková organizace kraje, Žerotínovo nám. 449/3, 602 00 Brno                         |                   |            | Datum  | 10/2021                |
| Akce: SÚS JMK, Ořechovská 35, Brno<br>Přístřešek pro auta<br>par. č. 1774/1, 1774/10 v k. ú. Horní Heršpice |                   |            | Formát   | 3xA4                   |
|   |                   |            | Stupeň   | RDS                    |
| Obsah: PŮDORYS  |                   |            | Měřítko  | 1:50                   |
|   |                   |            | Číslo paré   | Číslo výkr.<br>D.1.1.3 |