

LEGENDA MÍSTNOSTÍ

OZN. MÍST.	MÍSTNOST	PLOCHA m ²	PODLAHA	STĚNY	STROPY	POZN.
P.101	VNITŘNÍ RAMPA	16,84	S04	KAMENNÁ DLAŽBA	POHLEDOVÝ BETON	ODSAZ.PODL. OD ST.60 MM
P.102	VNITŘNÍ RAMPA+VSTUPNÍ CHODBA	20,08	S07	KAMENNÁ DLAŽBA	POHLEDOVÝ BETON	LIŠTA KARTÁČ. NEREZ V.60MM
P.103	VNITŘNÍ RAMPA	13,40	S04	KAMENNÁ DLAŽBA	POHLEDOVÝ BETON	ODSAZ.PODL. OD ST.60 MM
P.104	CHODBA	16,50	S04	KAMENNÁ DLAŽBA	POHLEDOVÝ BETON	LIŠTA KARTÁČ. NEREZ V.60MM
P.105	WC – MUŽI	8,40	S05	TERACO	KERAMICKÝ OKLAD DO VÝŠE 2,45 A 2,2 M	POHLEDOVÝ BETON + SDK PODHLED
P.106	WC – ŽENY	2,65	S05	TERACO	KERAMICKÝ OKLAD DO VÝŠE 2,45 A 2,2 M	POHLEDOVÝ BETON + SDK PODHLED
P.107	WC – ŽENY	2,65	S05	TERACO	KERAMICKÝ OKLAD DO VÝŠE 2,45 A 2,2 M	POHLEDOVÝ BETON + SDK PODHLED
P.108	WC – ŽENY	2,65	S05	TERACO	KERAMICKÝ OKLAD DO VÝŠE 2,45 A 2,2 M	POHLEDOVÝ BETON + SDK PODHLED
P.109	WC – INVALIDÉ	3,35	S05	TERACO	KERAMICKÝ OKLAD DO VÝŠE 2,45 A 2,2 M	POHLEDOVÝ BETON + SDK PODHLED
P.110	ÚKLIDOVÁ KOMORA	2,70	S03	TERACO	KERAMICKÝ OKLAD DO VÝŠE 2,2 M	POHLEDOVÝ BETON + SDK PODHLED
P.111	VENKOVNÍ RAMPA	12,70	S16	KAMENNÉ DESKY, ZATRAVŇOVACÍ SUBSTRÁT + ATMOFIX	POHLEDOVÝ BETON	LIŠTA KARTÁČ. NEREZ V.60MM
P.112	CHODBA	2,72	S07	KAMENNÁ DLAŽBA	POHLEDOVÝ BETON	LIŠTA KARTÁČ. NEREZ V.60MM
P.113	SCHODY	4,73	S11,S12	KAMENNÁ DLAŽBA, BUKOVÉ FOSNY	POHLEDOVÝ BETON	POHLEDOVÝ BETON

A90
VLACHYNSKÝ & SPOL.

PARÉ **5**

ÚČEL PROJEKTU
PROJEKT PRO S.P. A
PROVEDENÍ STAVBY
DATUM 07/2006

IVO MACH
SVATOPLUKA ČECHA 35
612 00 BRNO
machivo@volny.cz
PROJEKTANT

AUTOR: ING. ARCH. LADISLAV VLACHYNSKÝ
ING. ARCH. JAROMÍR FORETNÍK
ZODP. PROJEKTANT: IVO MACH
SPOLUPRÁCE:

SPOLUPRÁCE

KLIENT: MUZEUM BRNĚNSKA
STAVBA PŘÍSTAVBA K OBJEKTU MUZEA PAMÁTNÍKU MOHYLY MÍRU

OBJEKT, SOUBOR PROFES
SO.01 VZT


OBSAH VÝKRESU
PŮDORYS 1.NP

MĚŘÍTKO 1:100
ČÍSLO VÝKRESU H.04

LEGENDA MÍSTNOSTÍ

OZN. MÍST.	MÍSTNOST	PLOCHA m ²		PODLAHA	STĚNY	STROPY	POZN.
P.001	VÍCEÚČELOVÝ SÁL	84,56	S02	DŘEVĚNÉ VLYSY	POHLEDOVÝ BETON	POHLEDOVÝ BETON ČIRÉ SKLO SVĚTLÍKU	DŘEVĚNÁ SOKL. LÍŠTA
P.002	VNITŘNÍ RAMPA	18,45	S04	KAMENNÁ DLAŽBA	POHLEDOVÝ BETON	POHLEDOVÝ BETON	ODSAZ.PODL. OD ST.60 MM
P.003	PŘÍRUČNÍ SKLAD VNITŘNÍHO ZARÍZENÍ	5,70	S06	KLETOVANÝ POTĚR	POHLEDOVÝ BETON	POHLEDOVÝ BETON	SOKL.-NÁTĚR V. 80 MM
P.004	CHODBA	11,67	S06	KLETOVANÝ POTĚR	POHLEDOVÝ BETON VNITŘNÍ OML. VÁPENÁ ŠTUK. HL.	POHLEDOVÝ BETON	SOKL.-NÁTĚR V. 80 MM
P.005	PŘÍRUČNÍ SKLAD VNITŘNÍHO ZARÍZENÍ	12,70	S06	KLETOVANÝ POTĚR	POHLEDOVÝ BETON VNITŘNÍ OML. VÁPENÁ ŠTUK. HL.	POHLEDOVÝ BETON	SOKL.-NÁTĚR V. 80 MM
P.006	PŘÍRUČNÍ SKLAD VNITŘNÍHO ZARÍZENÍ	14,15	S06	KLETOVANÝ POTĚR	POHLEDOVÝ BETON VNITŘNÍ OML. VÁPENÁ ŠTUK. HL.	POHLEDOVÝ BETON	SOKL.-NÁTĚR V. 80 MM
P.007	VZT	17,45	S06	KLETOVANÝ POTĚR	POHLEDOVÝ BETON VNITŘNÍ OML. VÁPENÁ ŠTUK. HL.	POHLEDOVÝ BETON	SOKL.-NÁTĚR V. 80 MM
P.008	VENKOVNÍ SCHODIŠTĚ	7,55	S15	KAMENNÁ DLAŽBA			

 Tepelná a hluková izolace (ORSIL tl. 60mm s Al folií)

 Požární izolace 30min.

A90
VLACHYNSKÝ & SPOL.

PARÉ

5

ÚČEL PROJEKTU
PROJEKT PRO S.P. A
PROVEDENÍ STAVBY
DATUM 07/2008

IVO MACH
SVATOPLUKA ČECHA 35
612 00 BRNO
machivo@volny.cz
PROJEKTANT

AUTOR: ING. ARCH. LADISLAV VLACHYNSKÝ
ING. ARCH. JAROMÍR FORETNÍK

ZODP. PROJEKTANT: IVO MACH
SPOLUPRÁCE:

KLIENT: MUZEUM BRNĚNSKA

STAVBA PŘÍSTAVBA K OBJEKTU MUZEA PAMÁTNÍKU
MOHYLY MÍRU

OBSAH VÝKRESU

PŮDORYS 1.PP

SPOLUPRÁCE

OBJEKT, SOUBOR

SO.01

PROFESE


VZT

MĚŘÍTKO

1:100

ČÍSLO VÝKRESU

H.03

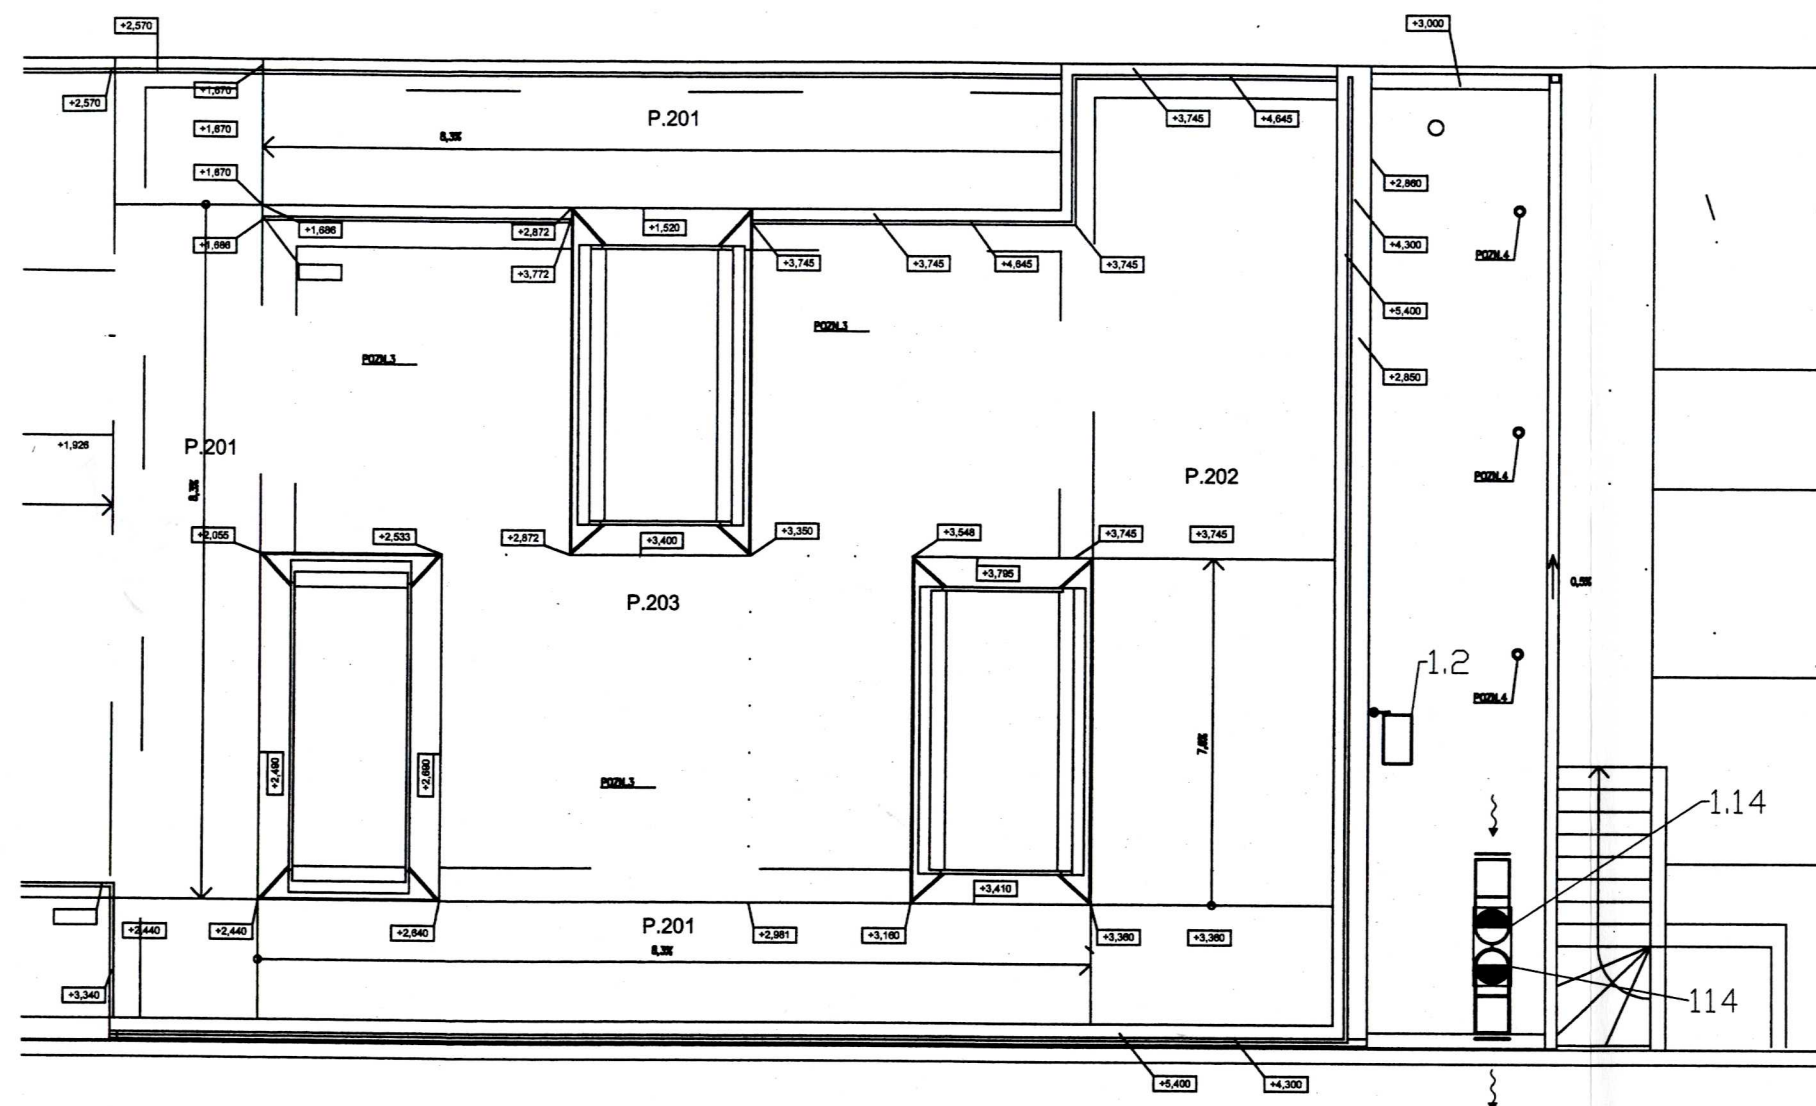

LEGENDA MÍSTNOSTÍ

OZN. MÍST.	MÍSTNOST	PLOCHA m2		PODLAHA	STĚNY	STROPY	POZN.
P.201	VENKOVNÍ RAMPA	61,00	S01	KAMENNÉ DESKY, ZATRAVŇOVACÍ SUBSTRÁT	POHLEDOVÝ BETON		
P.202	VENKOVNÍ RAMPA, TERASA	42,00	S01	KAMENNÉ DESKY, ZATRAVŇOVACÍ SUBSTRÁT	POHLEDOVÝ BETON SLEPENÉ ZÁBRADLÍ		
P.203	ZATRAVNĚNÁ STŘECHA	66,00	S01	KAMENNÉ DESKY	POHLEDOVÝ BETON SLEPENÉ ZÁBRADLÍ		

A90
VLACHYNSKÝ & SPOL.

PARÉ
5

ÚČEL PROJEKTU
PROJEKT PRO S.P. A
PROVEDENÍ STAVBY
DATUM 07/2006

IVO MACH
SVATOPLUKA ČECHA 35
612 00 BRNO
machivo@volny.cz
PROJEKTANT

AUTOR: ING. ARCH. LADISLAV VLACHYNSKÝ
ING. ARCH. JAROMÍR FORETNÍK
ZODP. PROJEKTANT: IVO MACH
SPOLUPRÁCE:

SPOLUPRÁCE

KLIENT: MUZEUM BRNĚNSKA
STAVBA PŘÍSTAVBA K OBJEKTU MUZEA PAMÁTNÍKU MOHYLY MÍRU

OBJEKT, SOUBOR PROFESE
SO.01 VZT

OBSAH VÝKRESU
PŮDORYS 2.NP

MĚŘÍTKO ČÍSLO VÝKRESU
1:100 H.04