



TVAR RÁMU
PŮDORYS 1:50

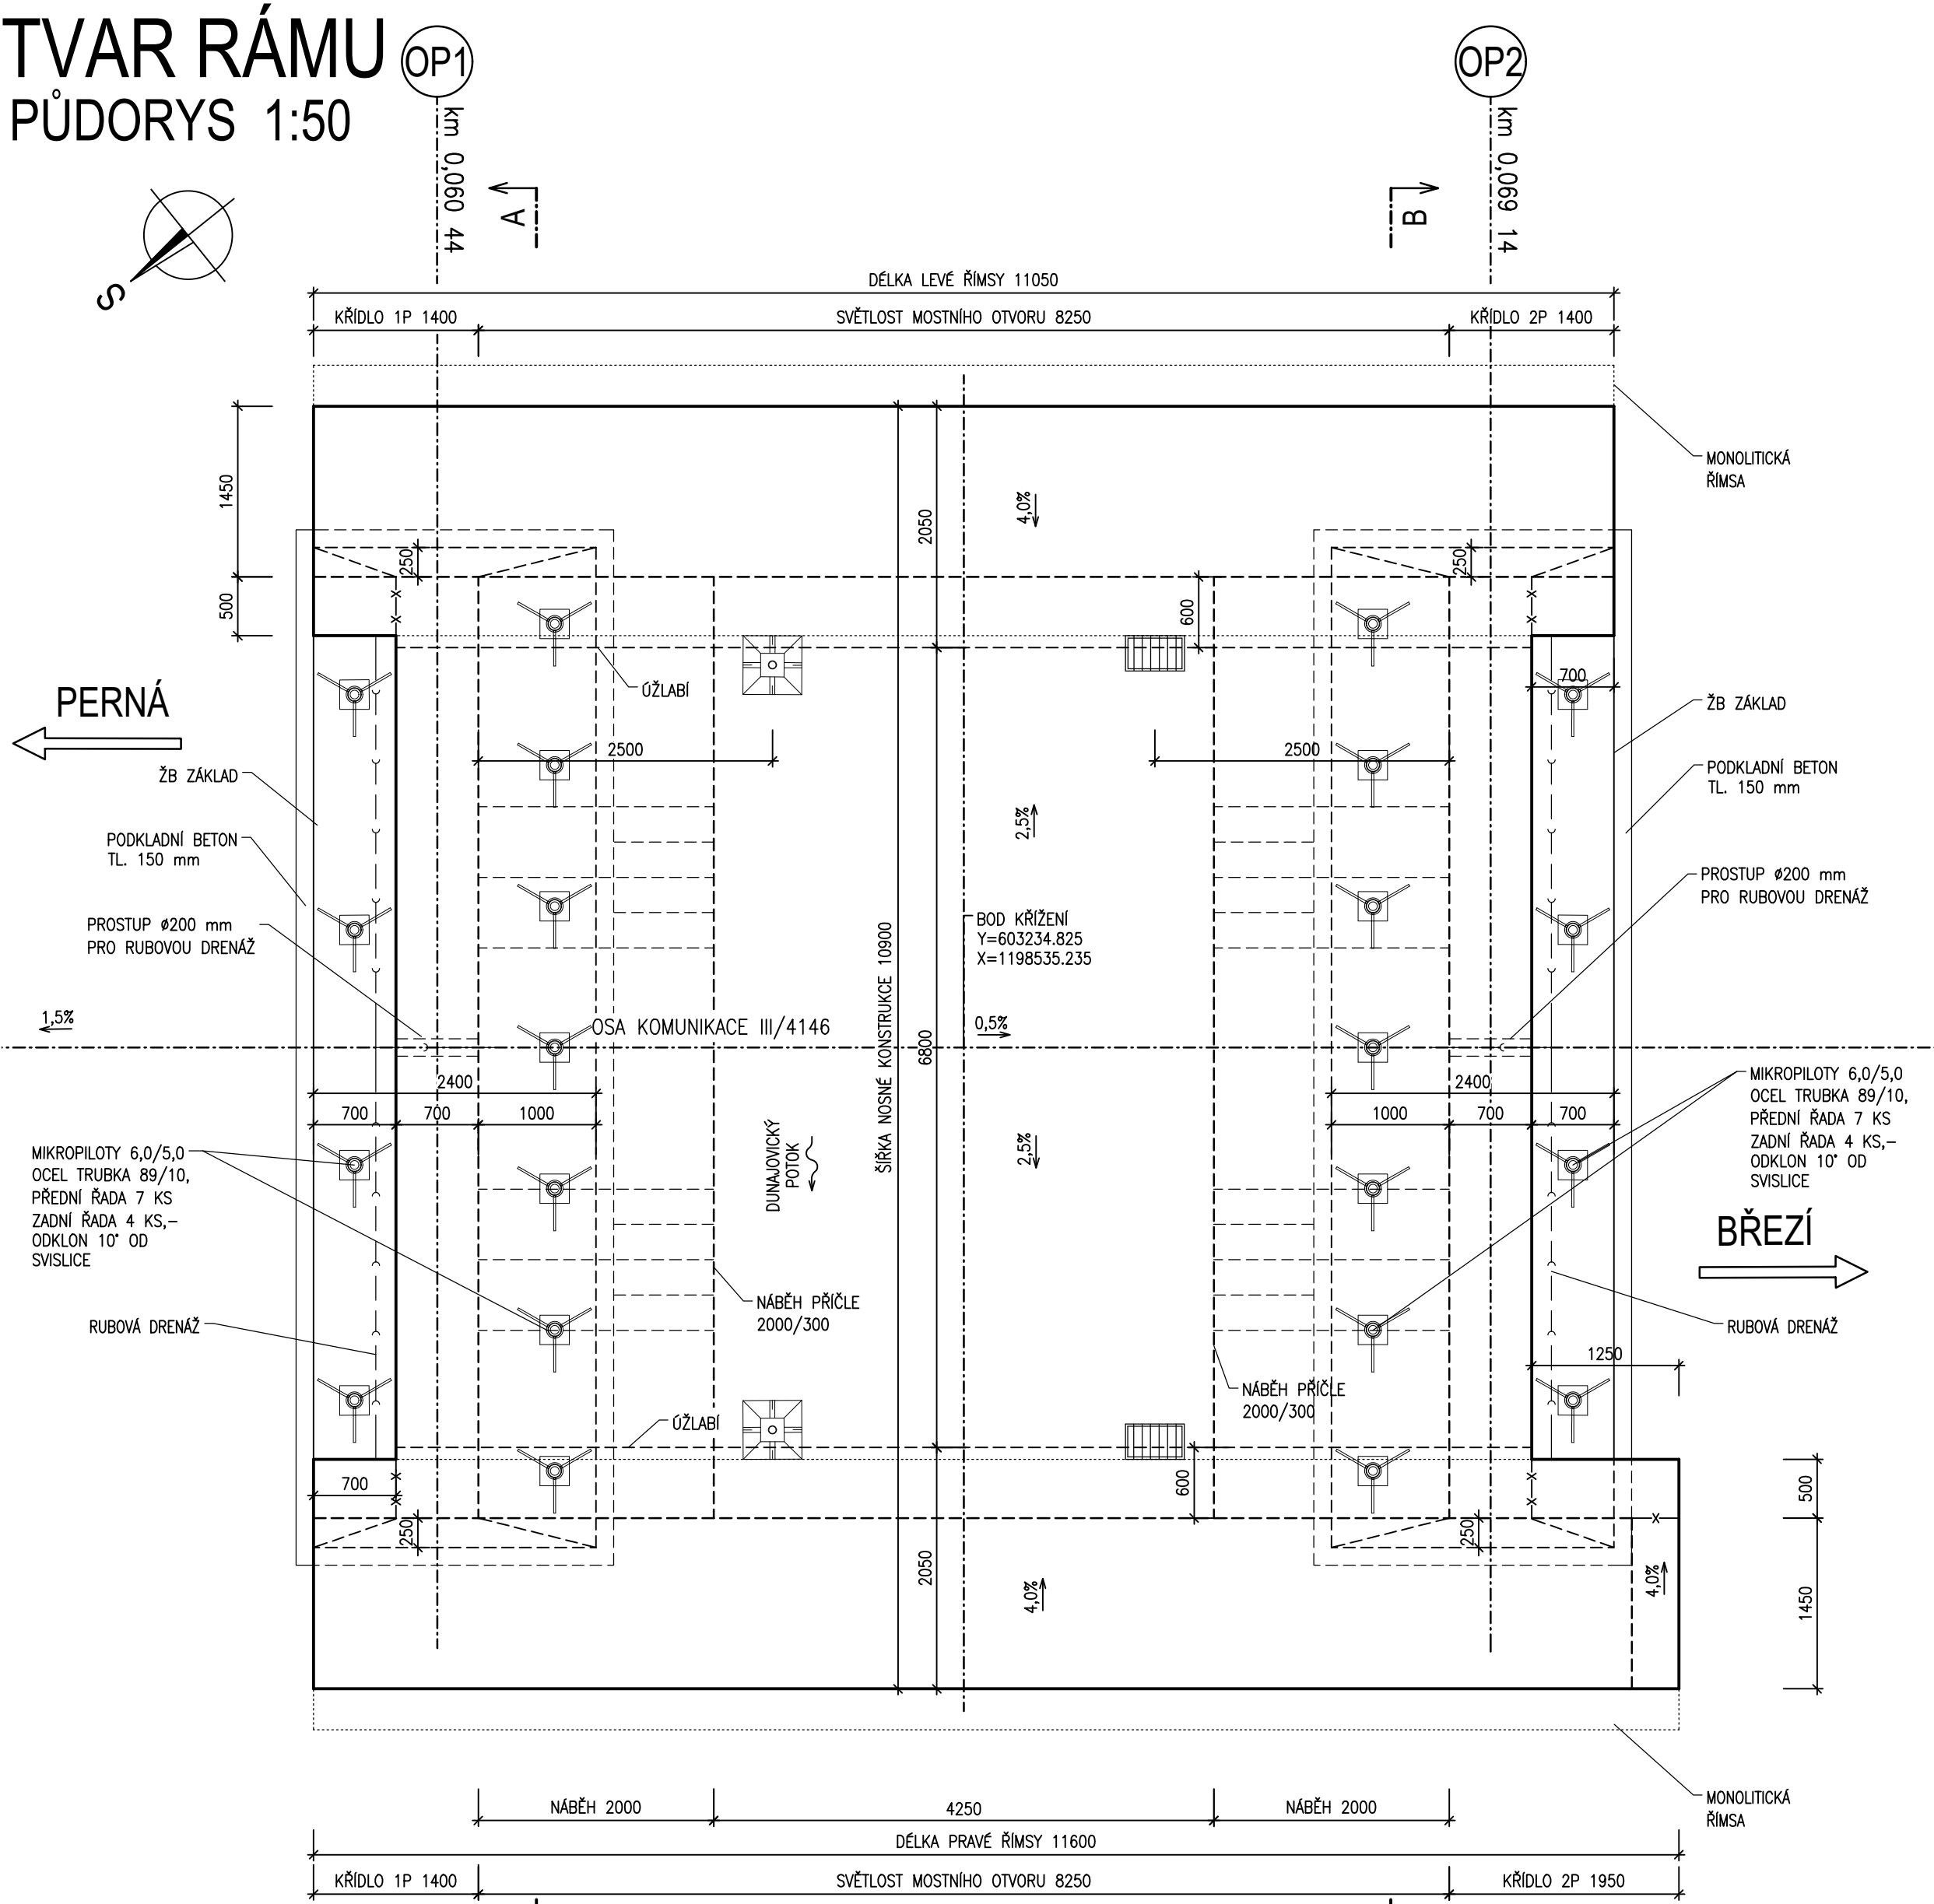


PODÉLNÝ ŘEZ 1:50

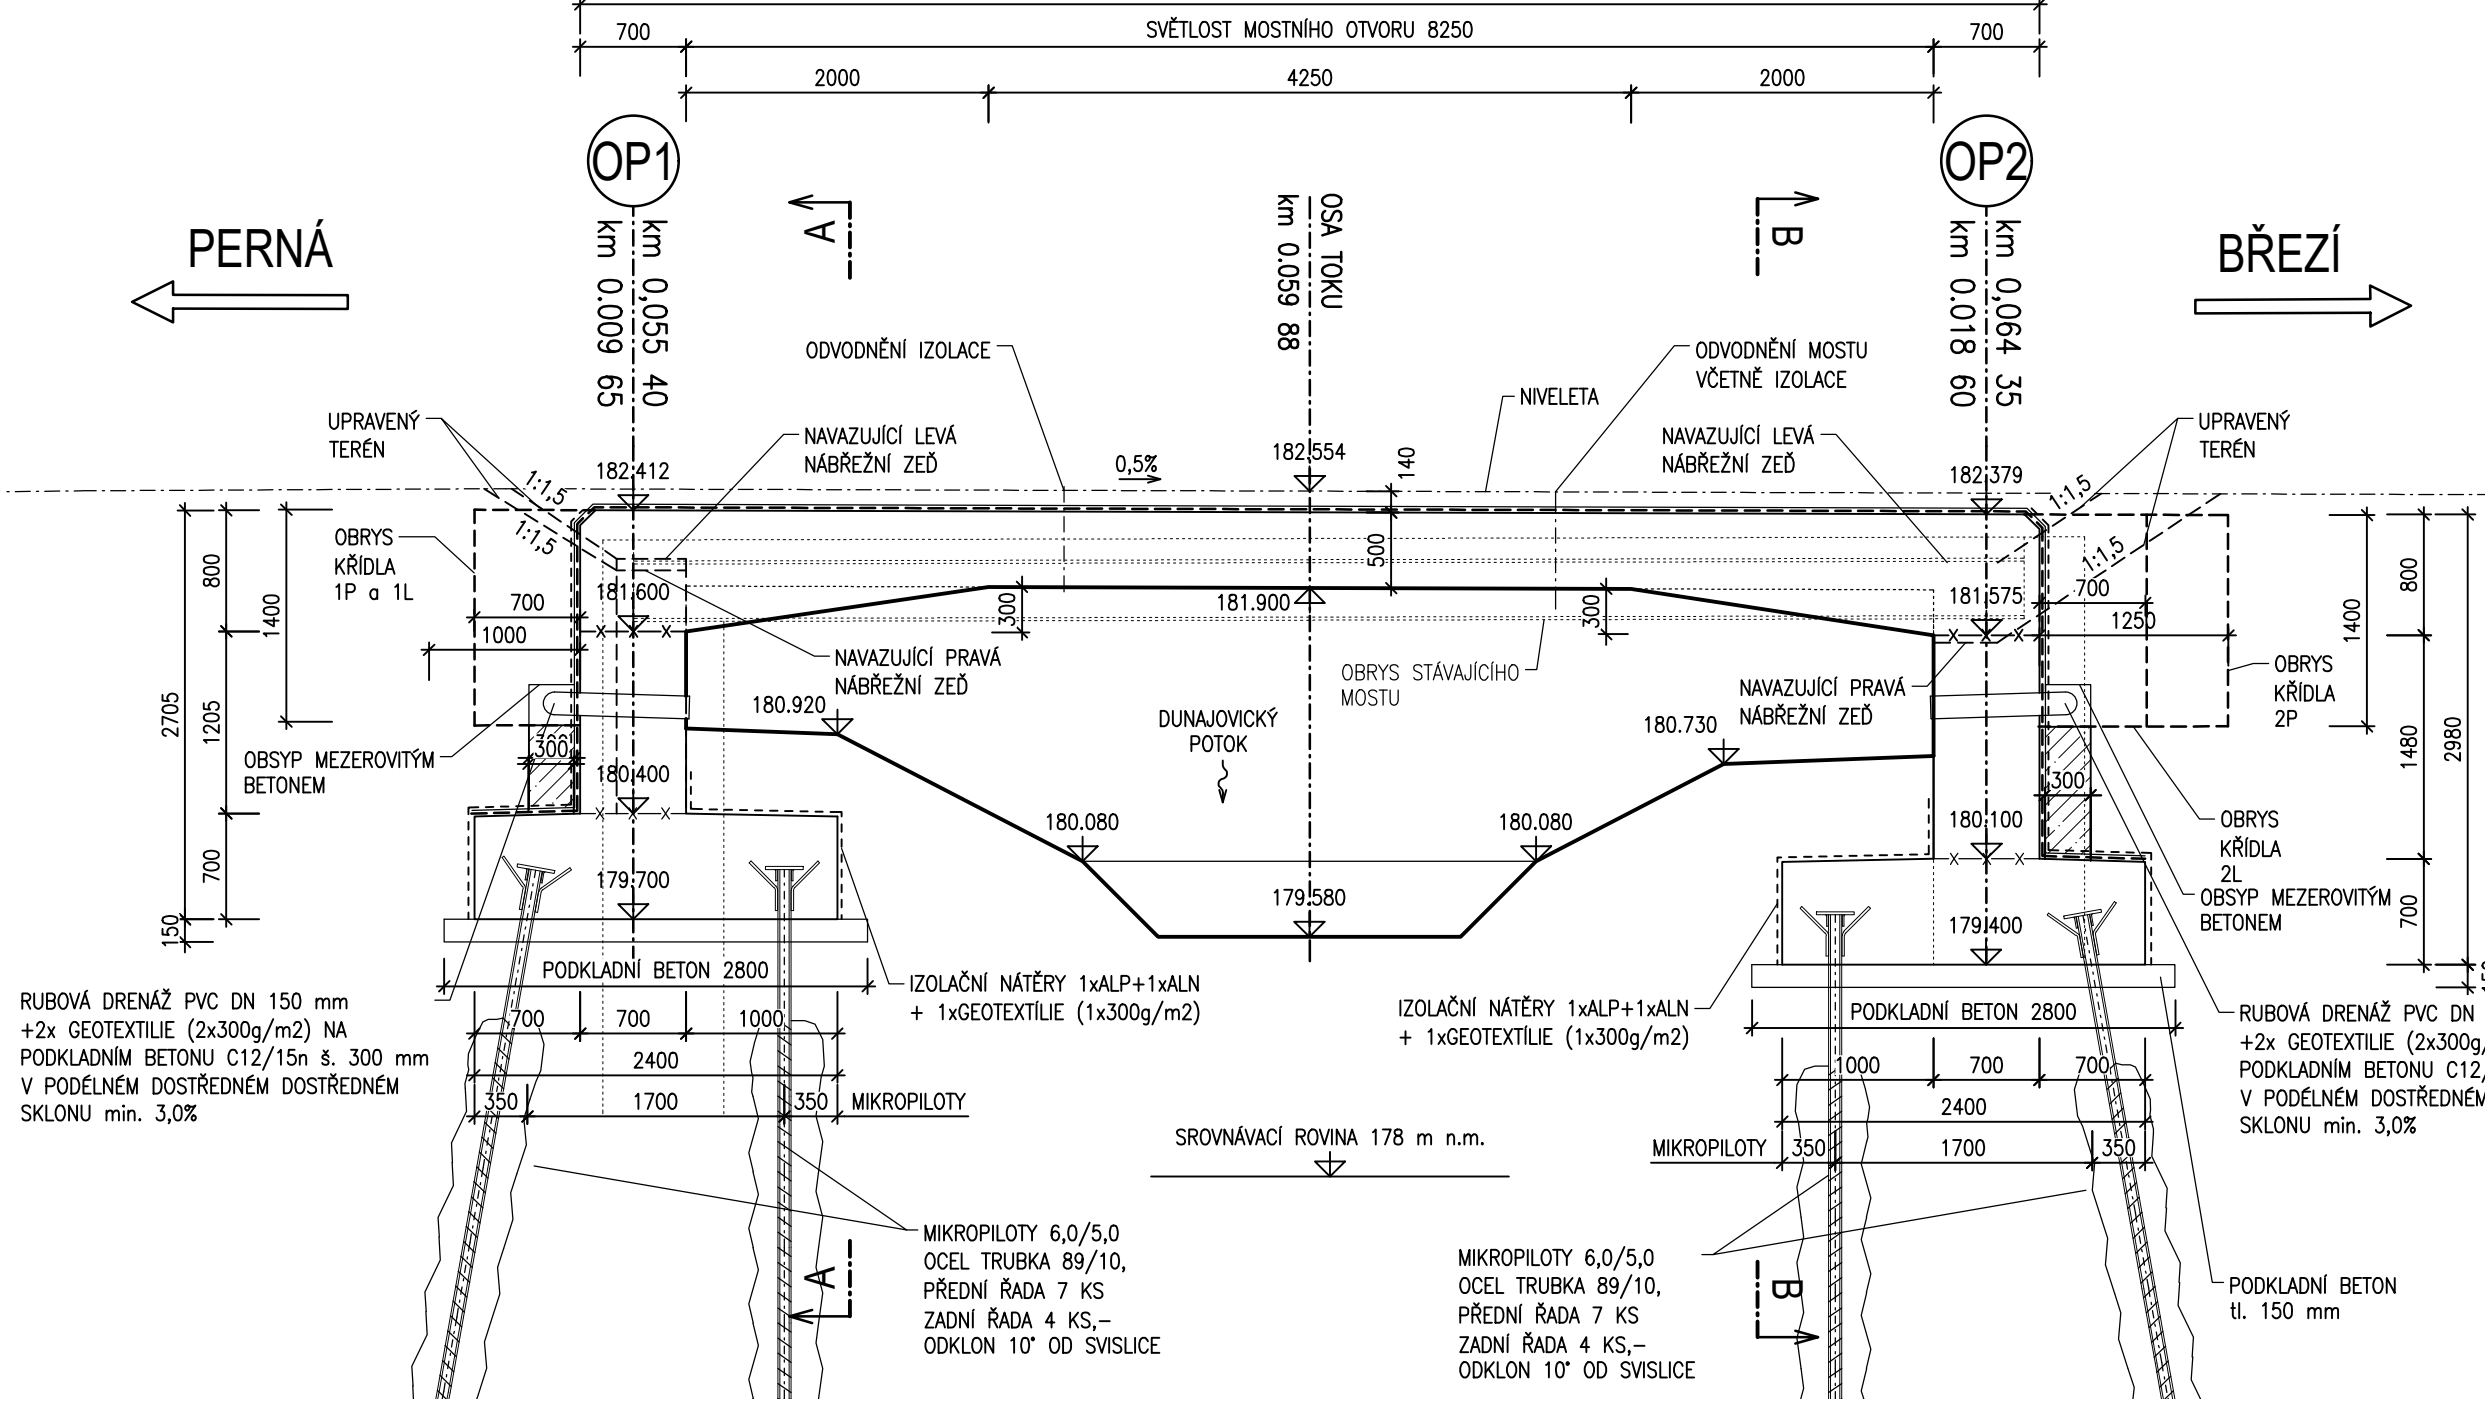


POZNÁMKY

- VŠECHNY HRANY SE ZKOSÍ 15/15 mm, NENÍ-LI UVEDENO JINAK
- VEŠKERÉ DETAILY BUDOU PROVEDENY DLE PŘÍSLUŠNÝCH VL, POKUD NEJSOU ROZKRESLENY V PROJEKTOVÉ DOKUMENTACI
- BETONY BUDOU PROVEDENY DLE ČSN EN 206
- BETON JE NUTNÉ V POČATEČNÍCH FÁZÍCH TUHNUTÍ A TVRDNUTÍ ŘADNĚ OŠETŘOVAT A OCHRANOVAT PŘED KLIMATICKÝMI VLIVY
- ZHOTOVITEL JE POVINEN PRO VŠECHNY ZEMĚMĚŘICKÉ PRÁCE POSTUPOVAT DLE TKP KAP. 1, ODS. 1.6.3


POHLED A-A
OPĚRA OP1

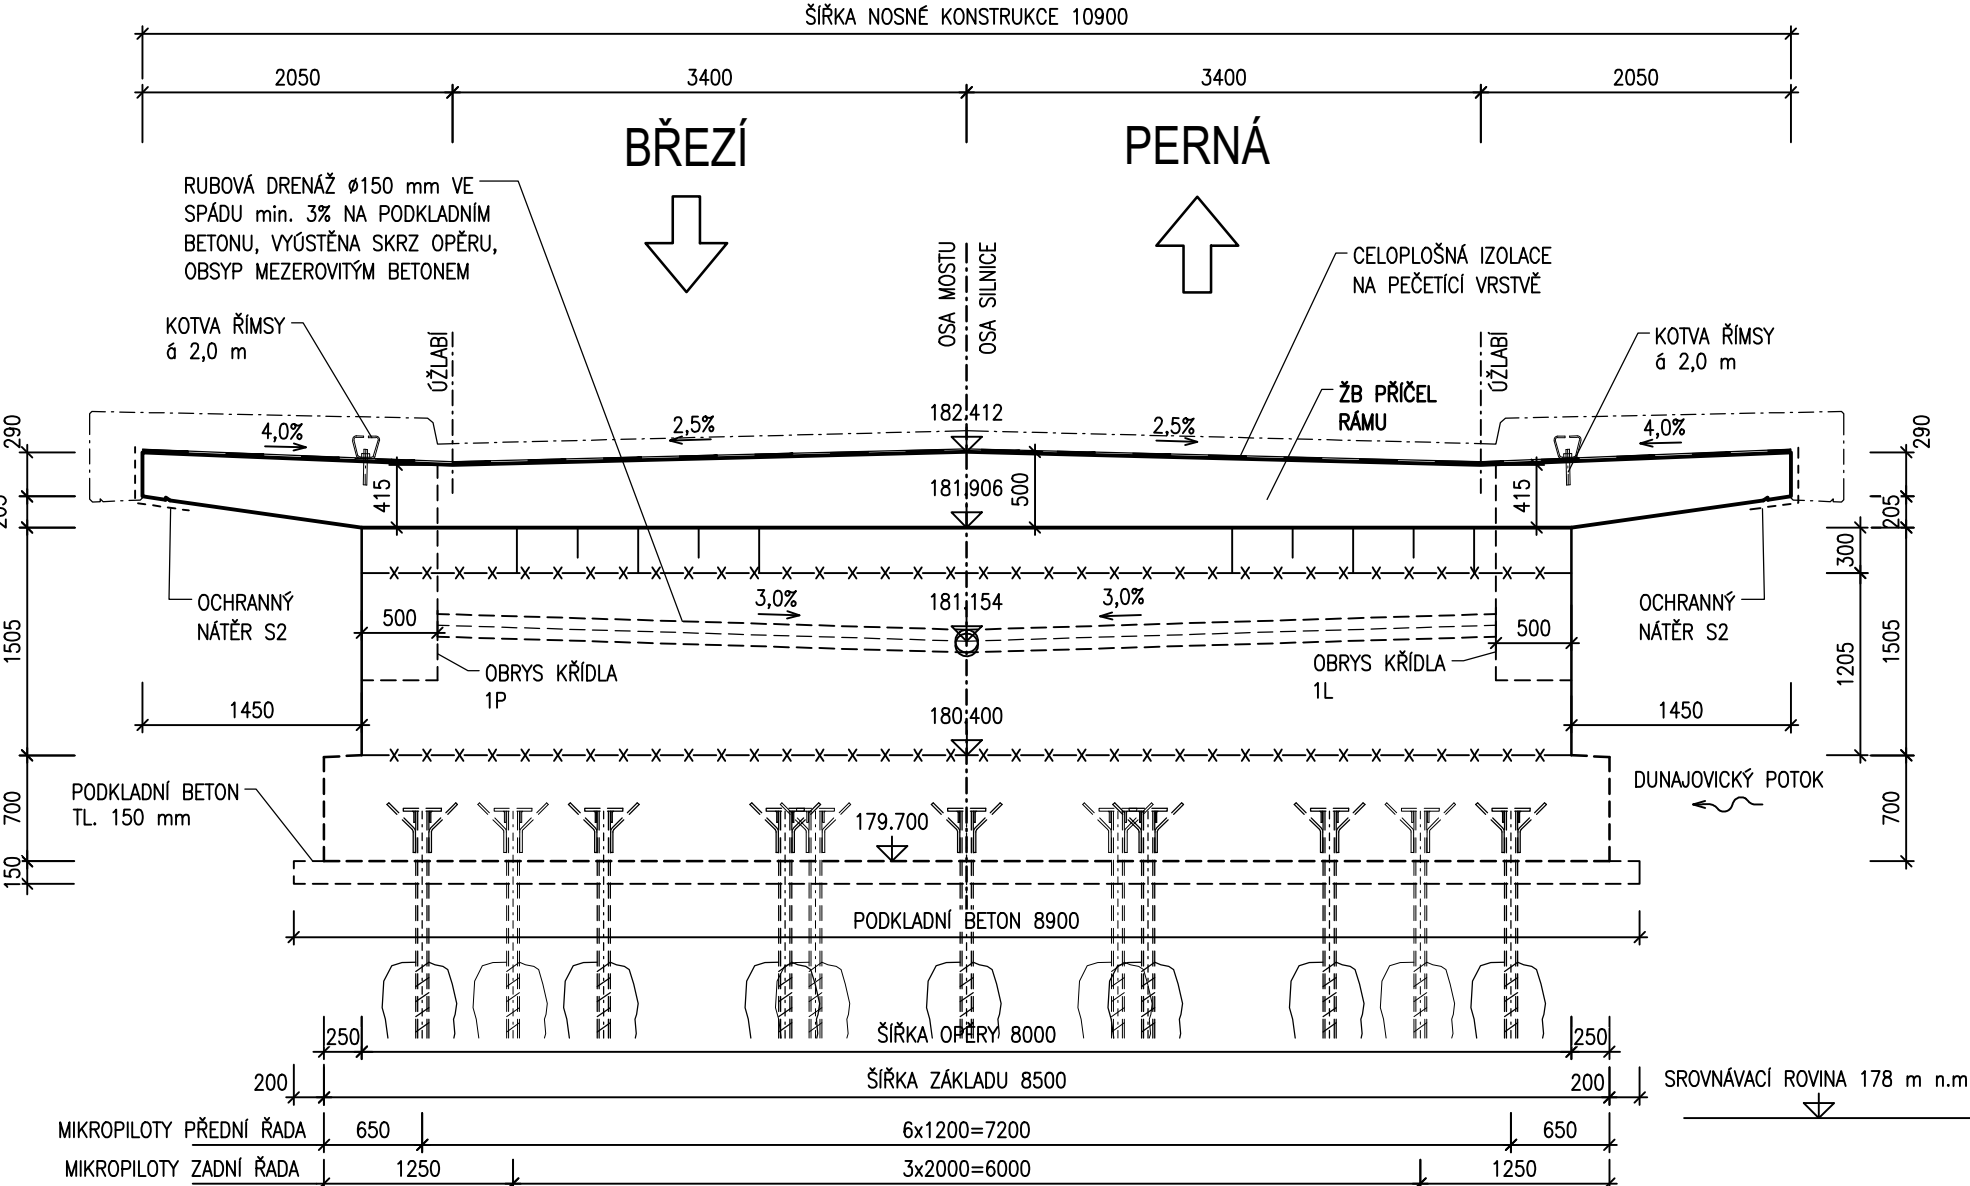


POHLED B-B
OPĚRA OP2

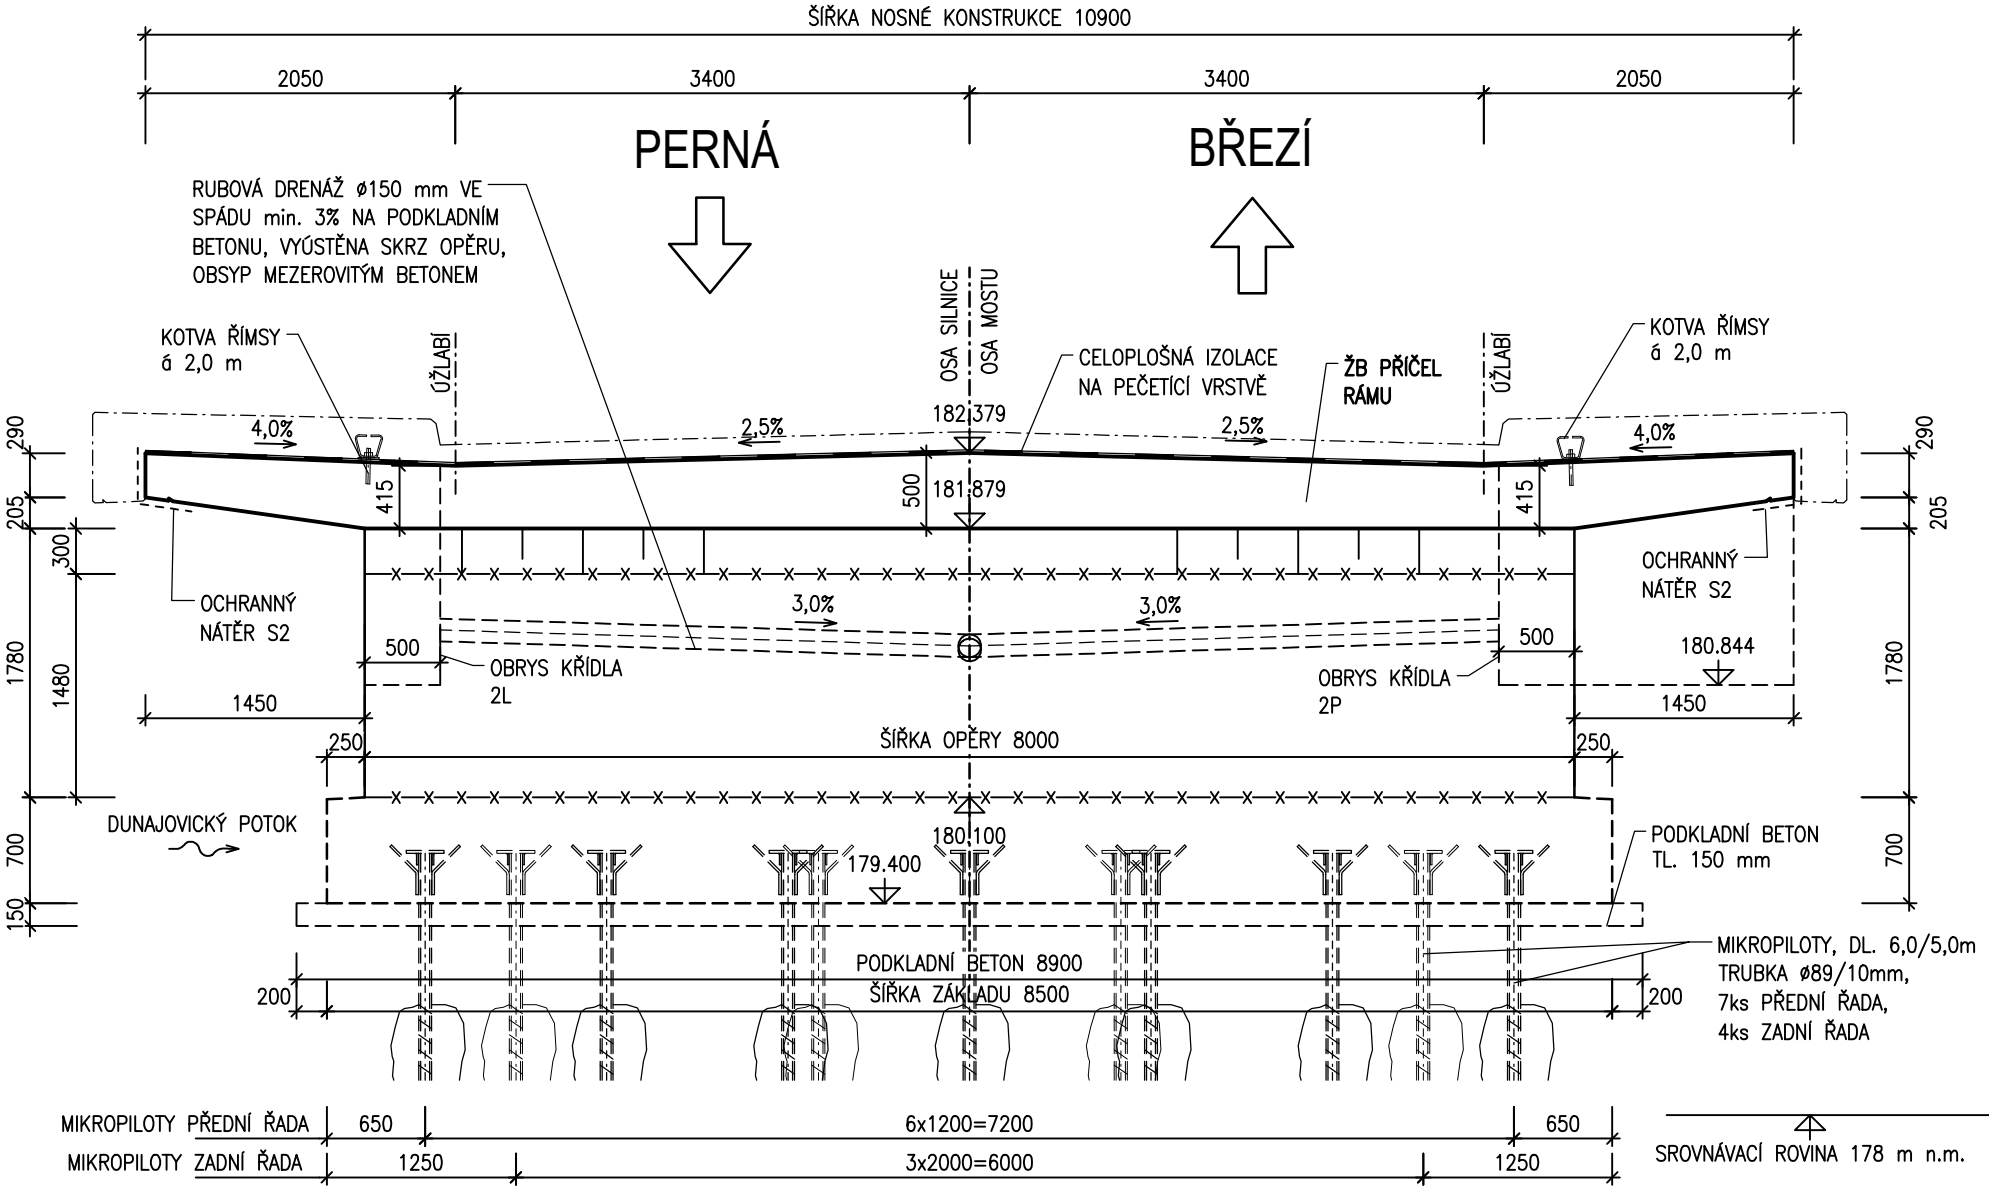


DETAILY PRACOVNÍCH SPAR 1:10
ZÁKLAD - DŘÍK

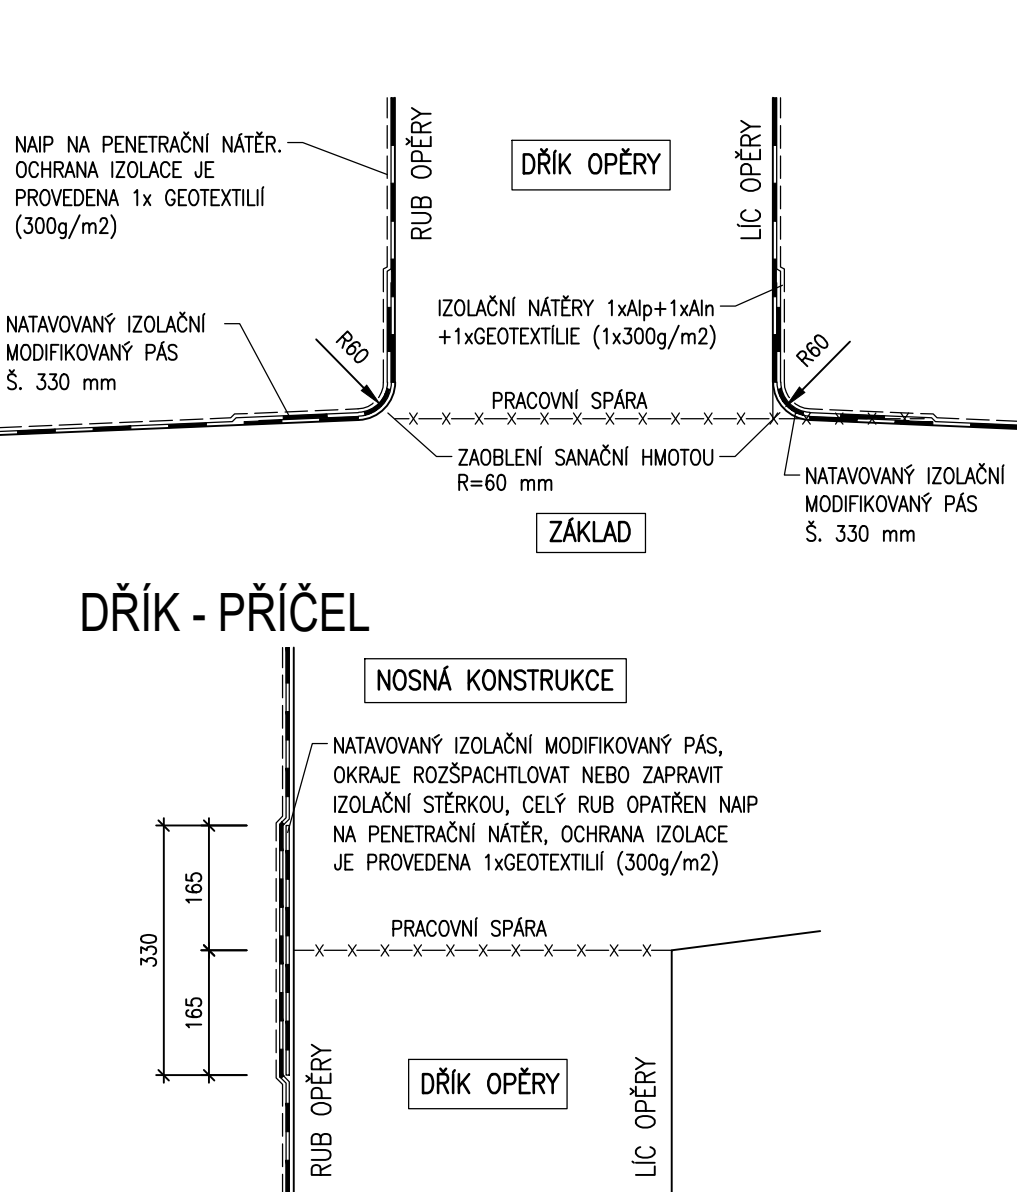

DETAIL OKRAJE NK 1:10

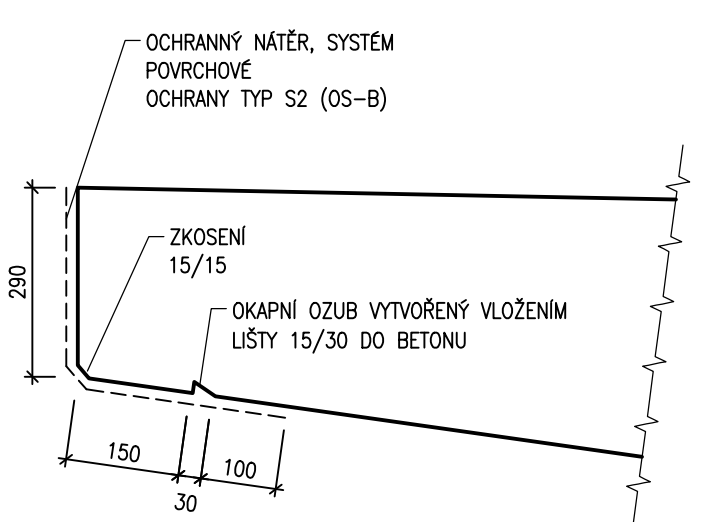

DETAIL PROSTUPU RUBOVÉ DRENÁŽE 1:5
PŘÍČNÝ ŘEZ OPĚROU

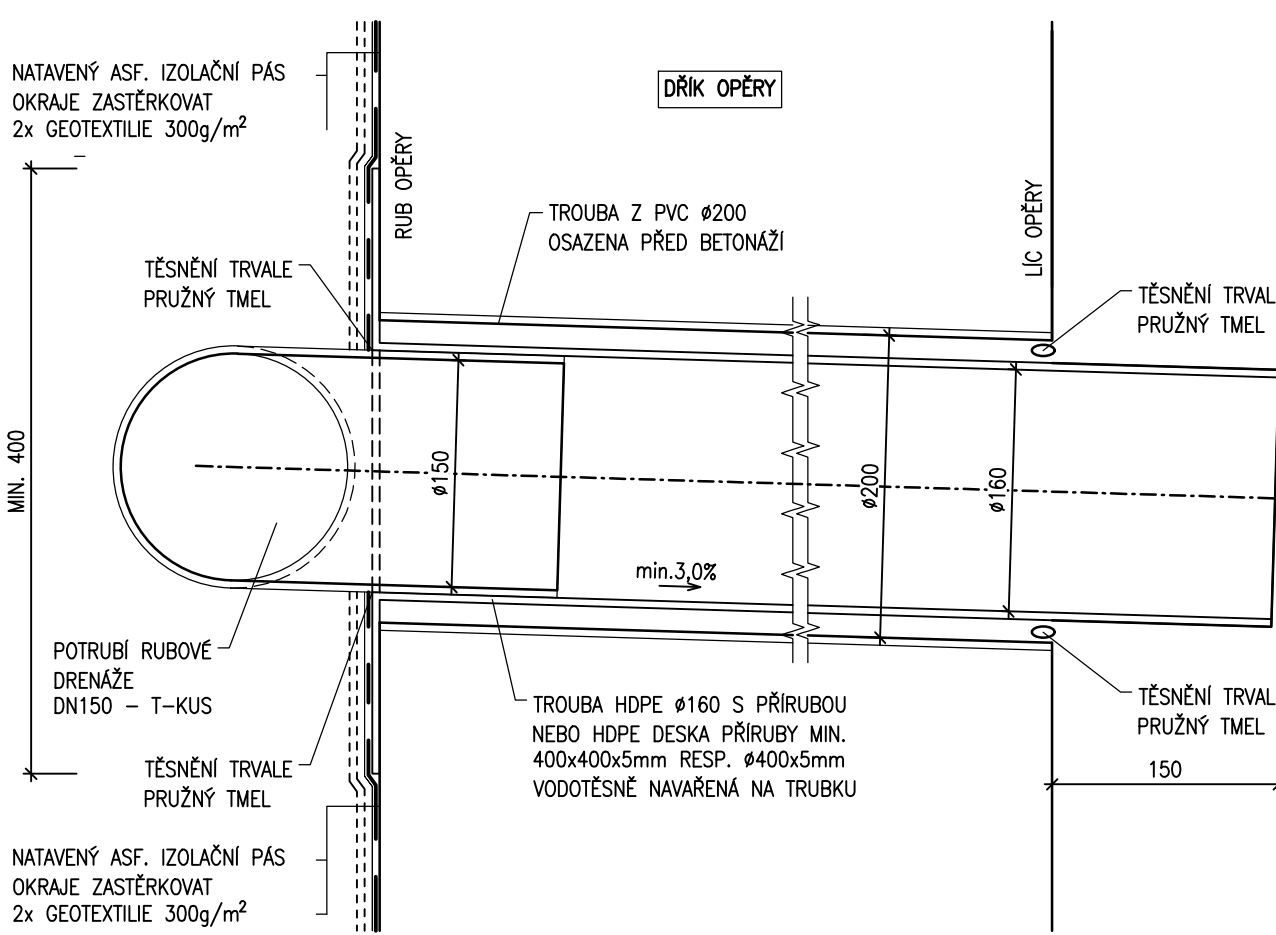

MATERIÁLY
BETON

BETONY BUDOU PROVEDENY DLE ČSN EN 206

KONSTRUKČNÍ BETONY:

ŽB ZÁKLADY
ŽB KŘÍDLA
ŽB STĚNY RÁMU
ŽB NOSNÁ KONSTRUKCE (PŘÍČEL)
ŽB ŘÍMSY

C25/30
C30/37
C30/37
C30/37

XA2, (CZ.F.2) - CI 0,2; Dmax 22 - S3
XF2 (CZ.F.2) - CI 0,2; Dmax 22 - S3
XF2 (CZ.F.2) - CI 0,2; Dmax 22 - S3
XF4 (CZ.F.2) - CI 0,2; Dmax 16 - S4

OSTATNÍ BETONY:

PODKLADNÍ BETON
PODKLADNÍ BETON PRO DRENÁŽ
MEZEROVITÝ BETON V PŘECH. OBLASTI

C12/15n
C12/15n
MCB12

XO - CI 1,00 - Dmax 22
XO - CI 1,00 - Dmax 22
XO

| | |
|---|---|
| AKCE: | III/4146 Dolní Dunajovice, most ev.č. 4146-1 |
| OBJEDNATEL DOKUMENTACE: | Správa a údržba silnic Jihomoravského kraje, příspěvková organizace |
| Žerotínovo náměstí 449/3 602 00 Brno | |
| ZHOTOVITEL DOKUMENTACE: | PRIS |
| Hlavní inženýr projektu: Ing. Martin Řehulka | PROJEKČNÍ KANCELÁŘ PRIS spol. s r. o. OSOVA 20, 625 00 BRNO |

D
SO 201

PDPS

| | | |
|------------------------|----------------------------------|---|
| VEDOUcí PROJEKTANT | Ing. Martin ŘEHULKA | Projekční kancelář PRIS spol. s r. o. OSOVA 20, 625 00 BRNO tel. / fax 547 212 053, e-mail info@pris.cz |
| ZODPOVĚDNÝ PROJEKTANT | Ing. Kateřina MRHAČOVÁ | |
| VYPRACOVAL | Ing. Kateřina MRHAČOVÁ | |
| KONTROLOVAL | Ing. Jiří ŠRUBAŘ | |
| KRAJ | JIHOMORAVSKÝ | |
| OBJEDNATEL DOKUMENTACE | SUS Jihomoravského kraje, p.o.k. | |
| DATUM | 05/2021 | |
| FORMÁT | A4 | |
| MĚŘÍTKO | 1:50 | |
| STUPEŇ | PDPS | |
| ČÍS. ZAKÁZKY | 19083 | |
| ARCHIVNÍ ČÍS. | 201_05_TRA.dwg | |
| ČÍS. SOUPRAVY | | ČÍS. VYKRESU |
| TVAR RÁMU | | 6 |