



PŮDORYS

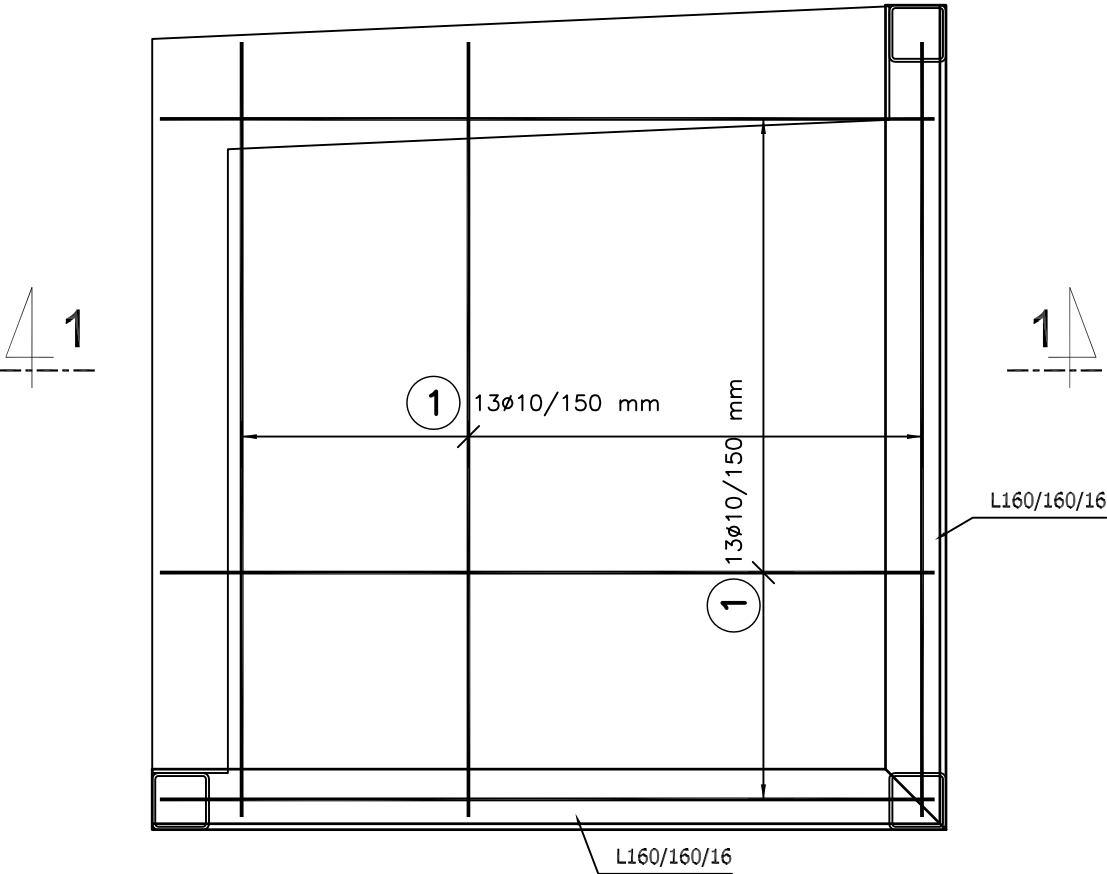

ŘEZ 1-1

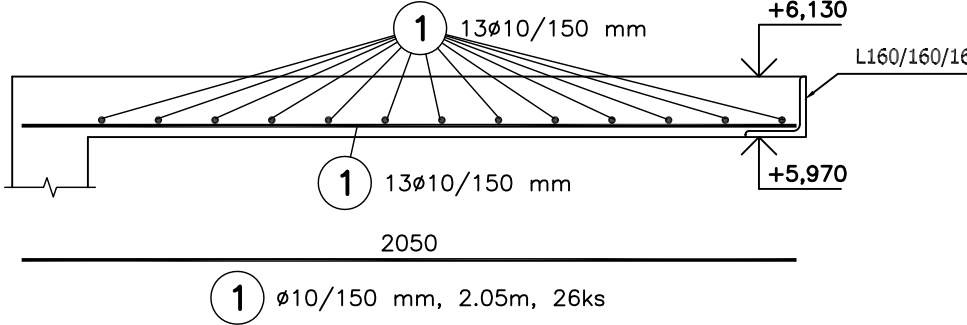

V Ý K A Z V Ý Z T U Ž E

| Č.P. | ø | Délka | Počet | Délka [m] |
|----------------------------|----|-------|-------|-----------|
| | | | | B500 B |
| | | | | ø10 |
| 1 | 10 | 2.05 | 26 | 53.300 |
| Celková délka [m] | | | | 53.300 |
| Specifická hmotnost [kg/m] | | | | 0.617 |
| Celková hmotnost [kg] | | | | 32.886 |

POZNÁMKY:

- Do desky se zabetonují montážní háky dle technologie výtahu!

BETON C20/25 XC1
VÝZTUŽ B500 B
KRYTÍ VÝZTUŽE MIN. 20 MM

±0,000 = 169,50 B.p.v

| | | |
|-------|-------|----------|
| | | |
| | | |
| | | |
| ZMĚNA | DATUM | POZNÁMKA |

| | | | |
|-------------|---|---------|--|
| zhotovitel: | Ing. Michal Kubalík STATIKA POZEMNÍCH STAVEB | adresa: | Jarníkova 1872/20, 148 00 Praha 4 - Chodov |
| | | tel.: | 777 891 331 |
| | | e-mail: | michalkubalik@seznam.cz |
| | | | |

| | | | |
|--------------------|---|---------------------------------------|---------------|
| název stavby: | | DŮM PŘÍRODY PÁLAVY Dolní Věstonice | |
| investor: | Regionální muzeum v Mikulově Zámek 1/4, 692 01 Mikulov | | č.paré: |
| zodp. projektant: | Ing. Michal Kubalík | vypracoval: Ing. Michal Kubalík | |
| část dokumentace: | D.1.2 - STAVEBNĚ KONSTRUKČNÍ ŘEŠENÍ | | |
| stup. dokumentace: | DPS - Dokumentace pro provedení stavby | | datum: 9/2018 |
| název přílohy: | VÝZTUŽ STROPU VÝTAHOVÉ ŠACHTY | | měřítko: 1:20 |
| | | | formát: 2 A4 |
| | | číslo přílohy: | 20 |