


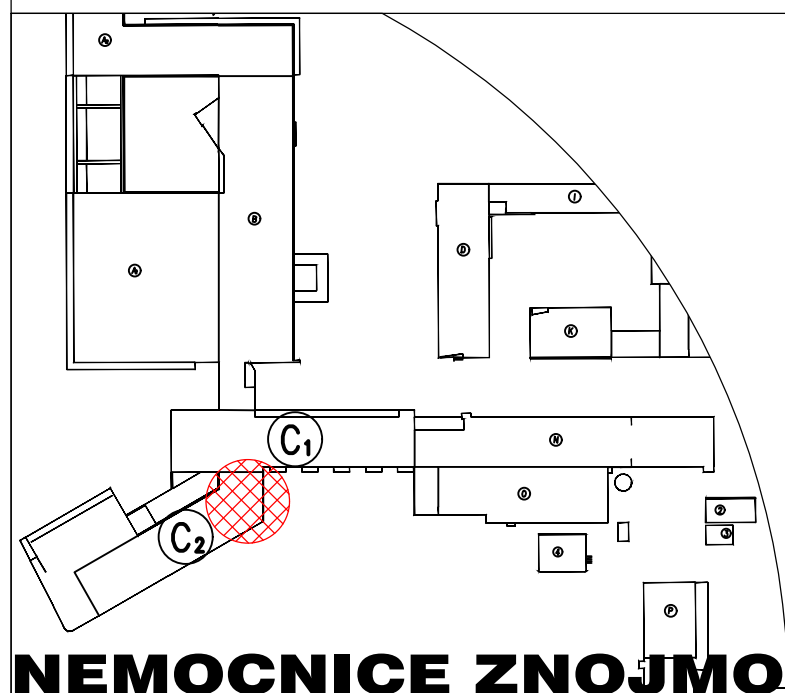

**SKLADBA W112 - TL. 150mm (možnosť):
profil CW 100; rozteč 62,5cm; 2x Knauf
WHITE 12,5mm; 80mm na bázi skelného
vlákna**

LEGENDA MATERIÁLŮ:

S1 SDK příčka EI60 DP1 (např. Knauf W112)

S2 SDK příčka EI60 DP1 (např. Knauf W112) + dvoukřídlé dveře (1400x2190mm)EI30 DP3 - SC3

S3 SDK příčka EI60 DP1 (např. Knauf W112) + dvoukřídlé dveře (1400x2190mm)EI30 DP3 - SC3

S4 SDK příčka EI60 DP1 (např. Knauf W112)

pozn.1:
Podle ČSN je požadavek na zvukovou izolaci stánoven na R^w - 47 dBA, podle katalogu Knauf odpovídá požadavku navržená skladba W112 tl. 150mm (2x12,5mm + CW100 + 2x12,5mm)

pozn.2.:
Otvory pro nové výplně budou před objednáním řádně zaměřeny.

Centrální úniková cesta objektů C1, C2		VYPRACOVAL	Ing.arch. Písařík
		HIP	Ing.arch. Písařík
REVIZE Č.: R1	MĚŘÍTKO 1:100	INVESTOR	Nemocnice Znojmo
OBJEKT:	STUPEŇ pro výběr dod.	MÍSTO STAVBY	Nemocnice Znojmo MUDr. Jana Janského 2675/11 669 02 Znojmo
NÁZEV VÝKRESU: Půdorys typického podlaží	DATUM 10.2021	ČÍSLO VÝKRESU	A102
ARCHSTYL s.r.o. Gorkého 2/12, 60200 Brno IČ 28226610, DIČ CZ28226610 vedeno u KS oddíl C/61460			