



1 PŮDORYS 2.NP
Měřítko 1:25

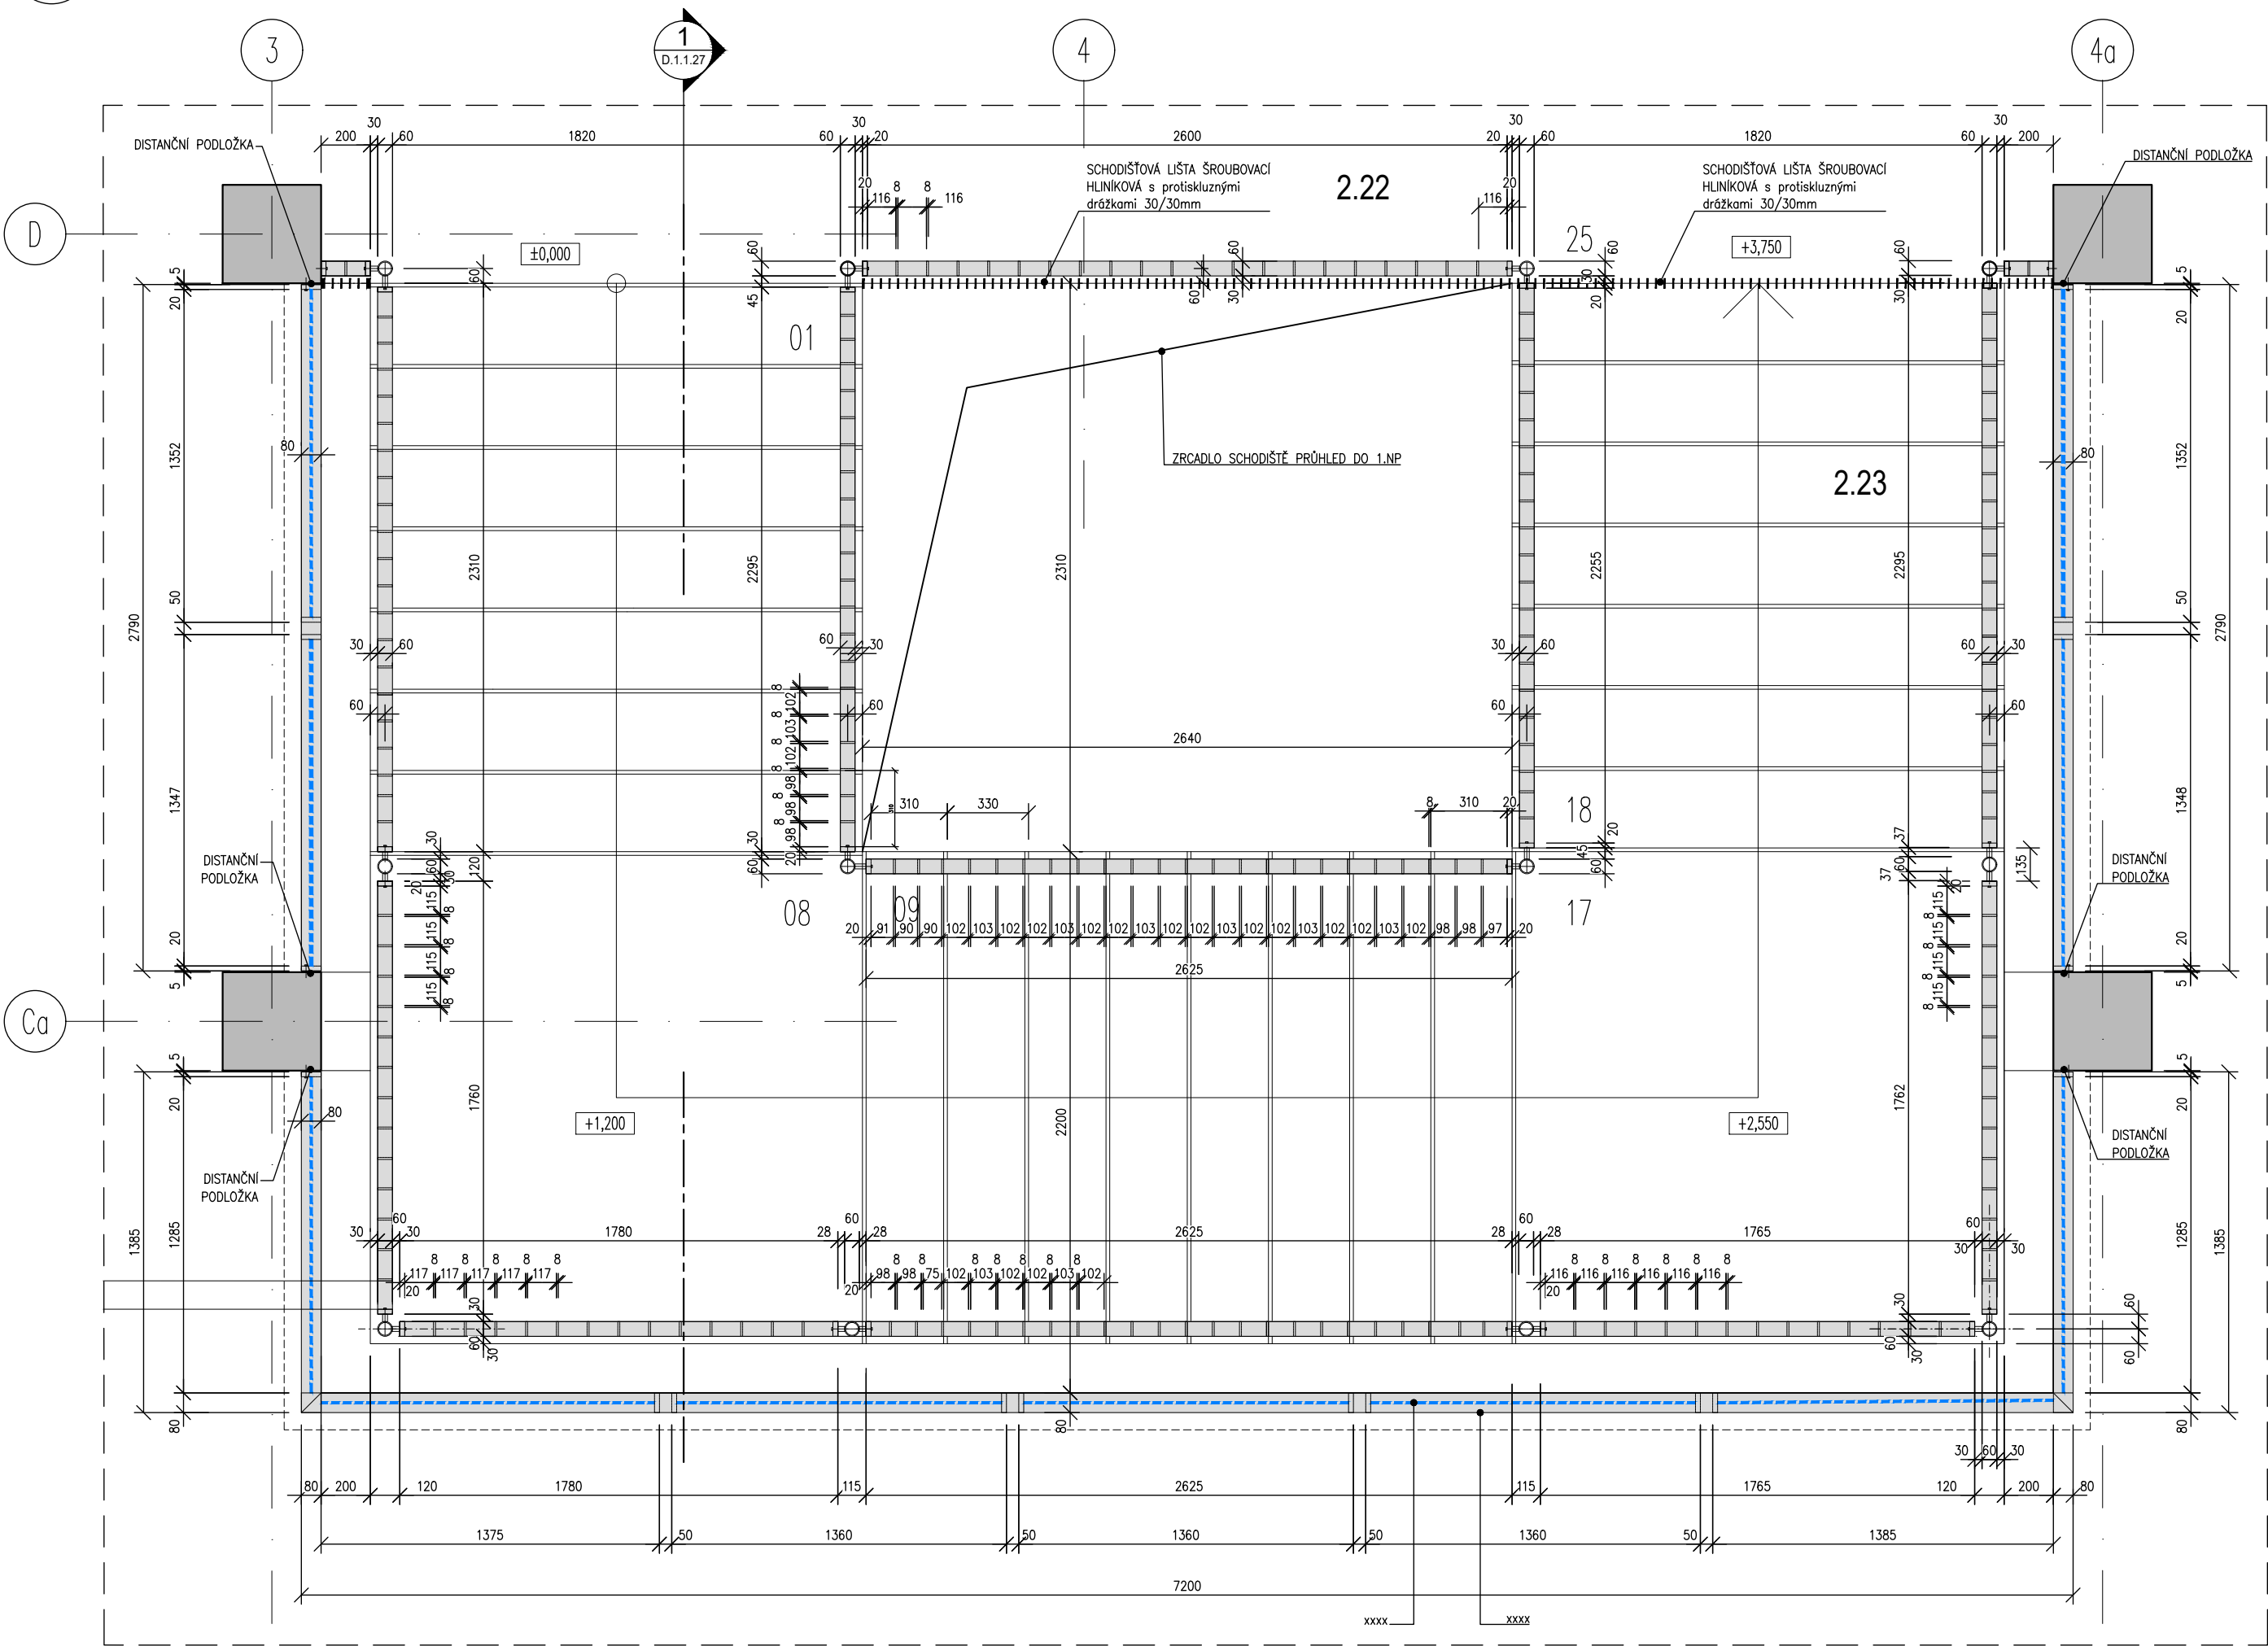

3 DETAIL
Měřítko: 1:10

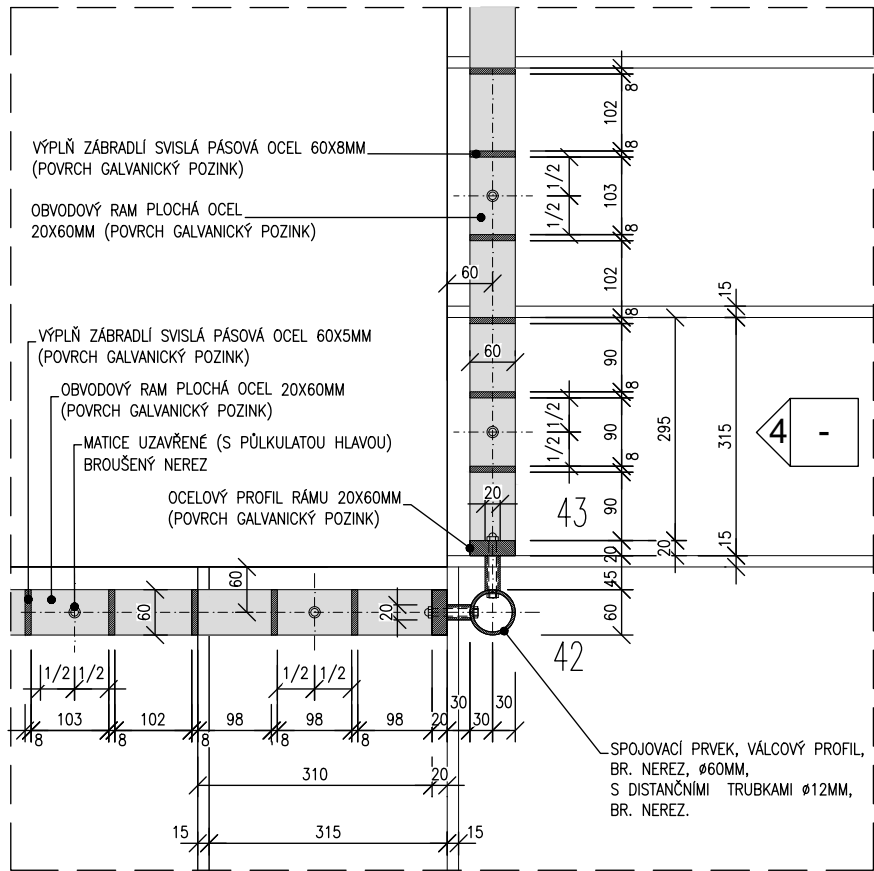

POPS :
KONSTRUKCE ZÁBRADLÍ SE SKLÁDÁ Z JEDNOTLIVÝCH DÍLŮ, TVOŘENÝCH
OCELOVOU SVAŘOVANOU RÁMOVOU KONSTRUKCÍ S VÝPLNÍ.

Z51- KONSTRUKCE ZÁBRADLÍ SCHODIŠTĚ
SVAŘOVANÝ RÁM, BROUŠENÉ SVARY, PОВRCH GALVANICKÝ POZINK.
OBVODOVÝ OCELOVÝ PROFIL RAMU (PLOCHA OCEL 60/20MM), VÝPLŇ
ZÁBRADLÍ TVOŘÍ SVISLÁ PÁSOVÁ OCEL 60X8MM. SRAZIT HRANY VŠECH
PROFILŮ, RÁM KOTVENÝ DO ŽB. DESKY SCHODIŠTĚ SHORA.


SPOJOVACÍ PRVEK JEDNOTLIVÝCH DÍLŮ TVOŘÍ
SVISLE ULOŽENÝ VÁLCOVÝ PROFIL, BR. NEREZ, Ø60MM, DO KTERÉHO
JSOU Z BOKU KOTVENY RÁMY S DISTANČNÍ TRUBKOU Ø12MM, BR.
NEREZ.

VEŠKÉRY SPOJOVACÍ MATERIÁL BROUŠENÝ NEREZ, MATICE UZAVŘENÉ
(S PŮLKULATOU HLAVOU)


Z52- KONSTRUKCE ZÁBRADLÍ OCHOZU.
SVAŘOVANÝ RÁM, BROUŠENÉ SVARY, PОВRCH GALVANICKÝ POZINK.
OBVODOVÝ OCELOVÝ PROFIL RAMU 20X80MM, SRAZIT HRANY VŠECH
PROFILŮ. VÝPLŇ ZÁBRADLÍ TVOŘÍ BEZPEČNOSTNÍ LEPENÉ SKLO TL. 6MM.
EXTRA ČÍRÉ S FÓLIÍ MODRÉ BARVY (BARVA BUDE V RAL UPŘESNĚNA
ZÁSTUPCEM OBJEDNATELE NA ZÁKLAD VZORKŮ) RÁM KOTVENÝ DO ŽB.
DESKY SHORA A DO BOČNÍCH ŽB SLOUPŮ PŘES DISTANČNÍ PODLOŽKY.

VEŠKÉRY SPOJOVACÍ MATERIÁL BROUŠENÝ NEREZ, MATICE UZAVŘENÉ
(S PŮLKULATOU HLAVOU)

2 PŮDORYS 3.NP
Měřítko 1:25

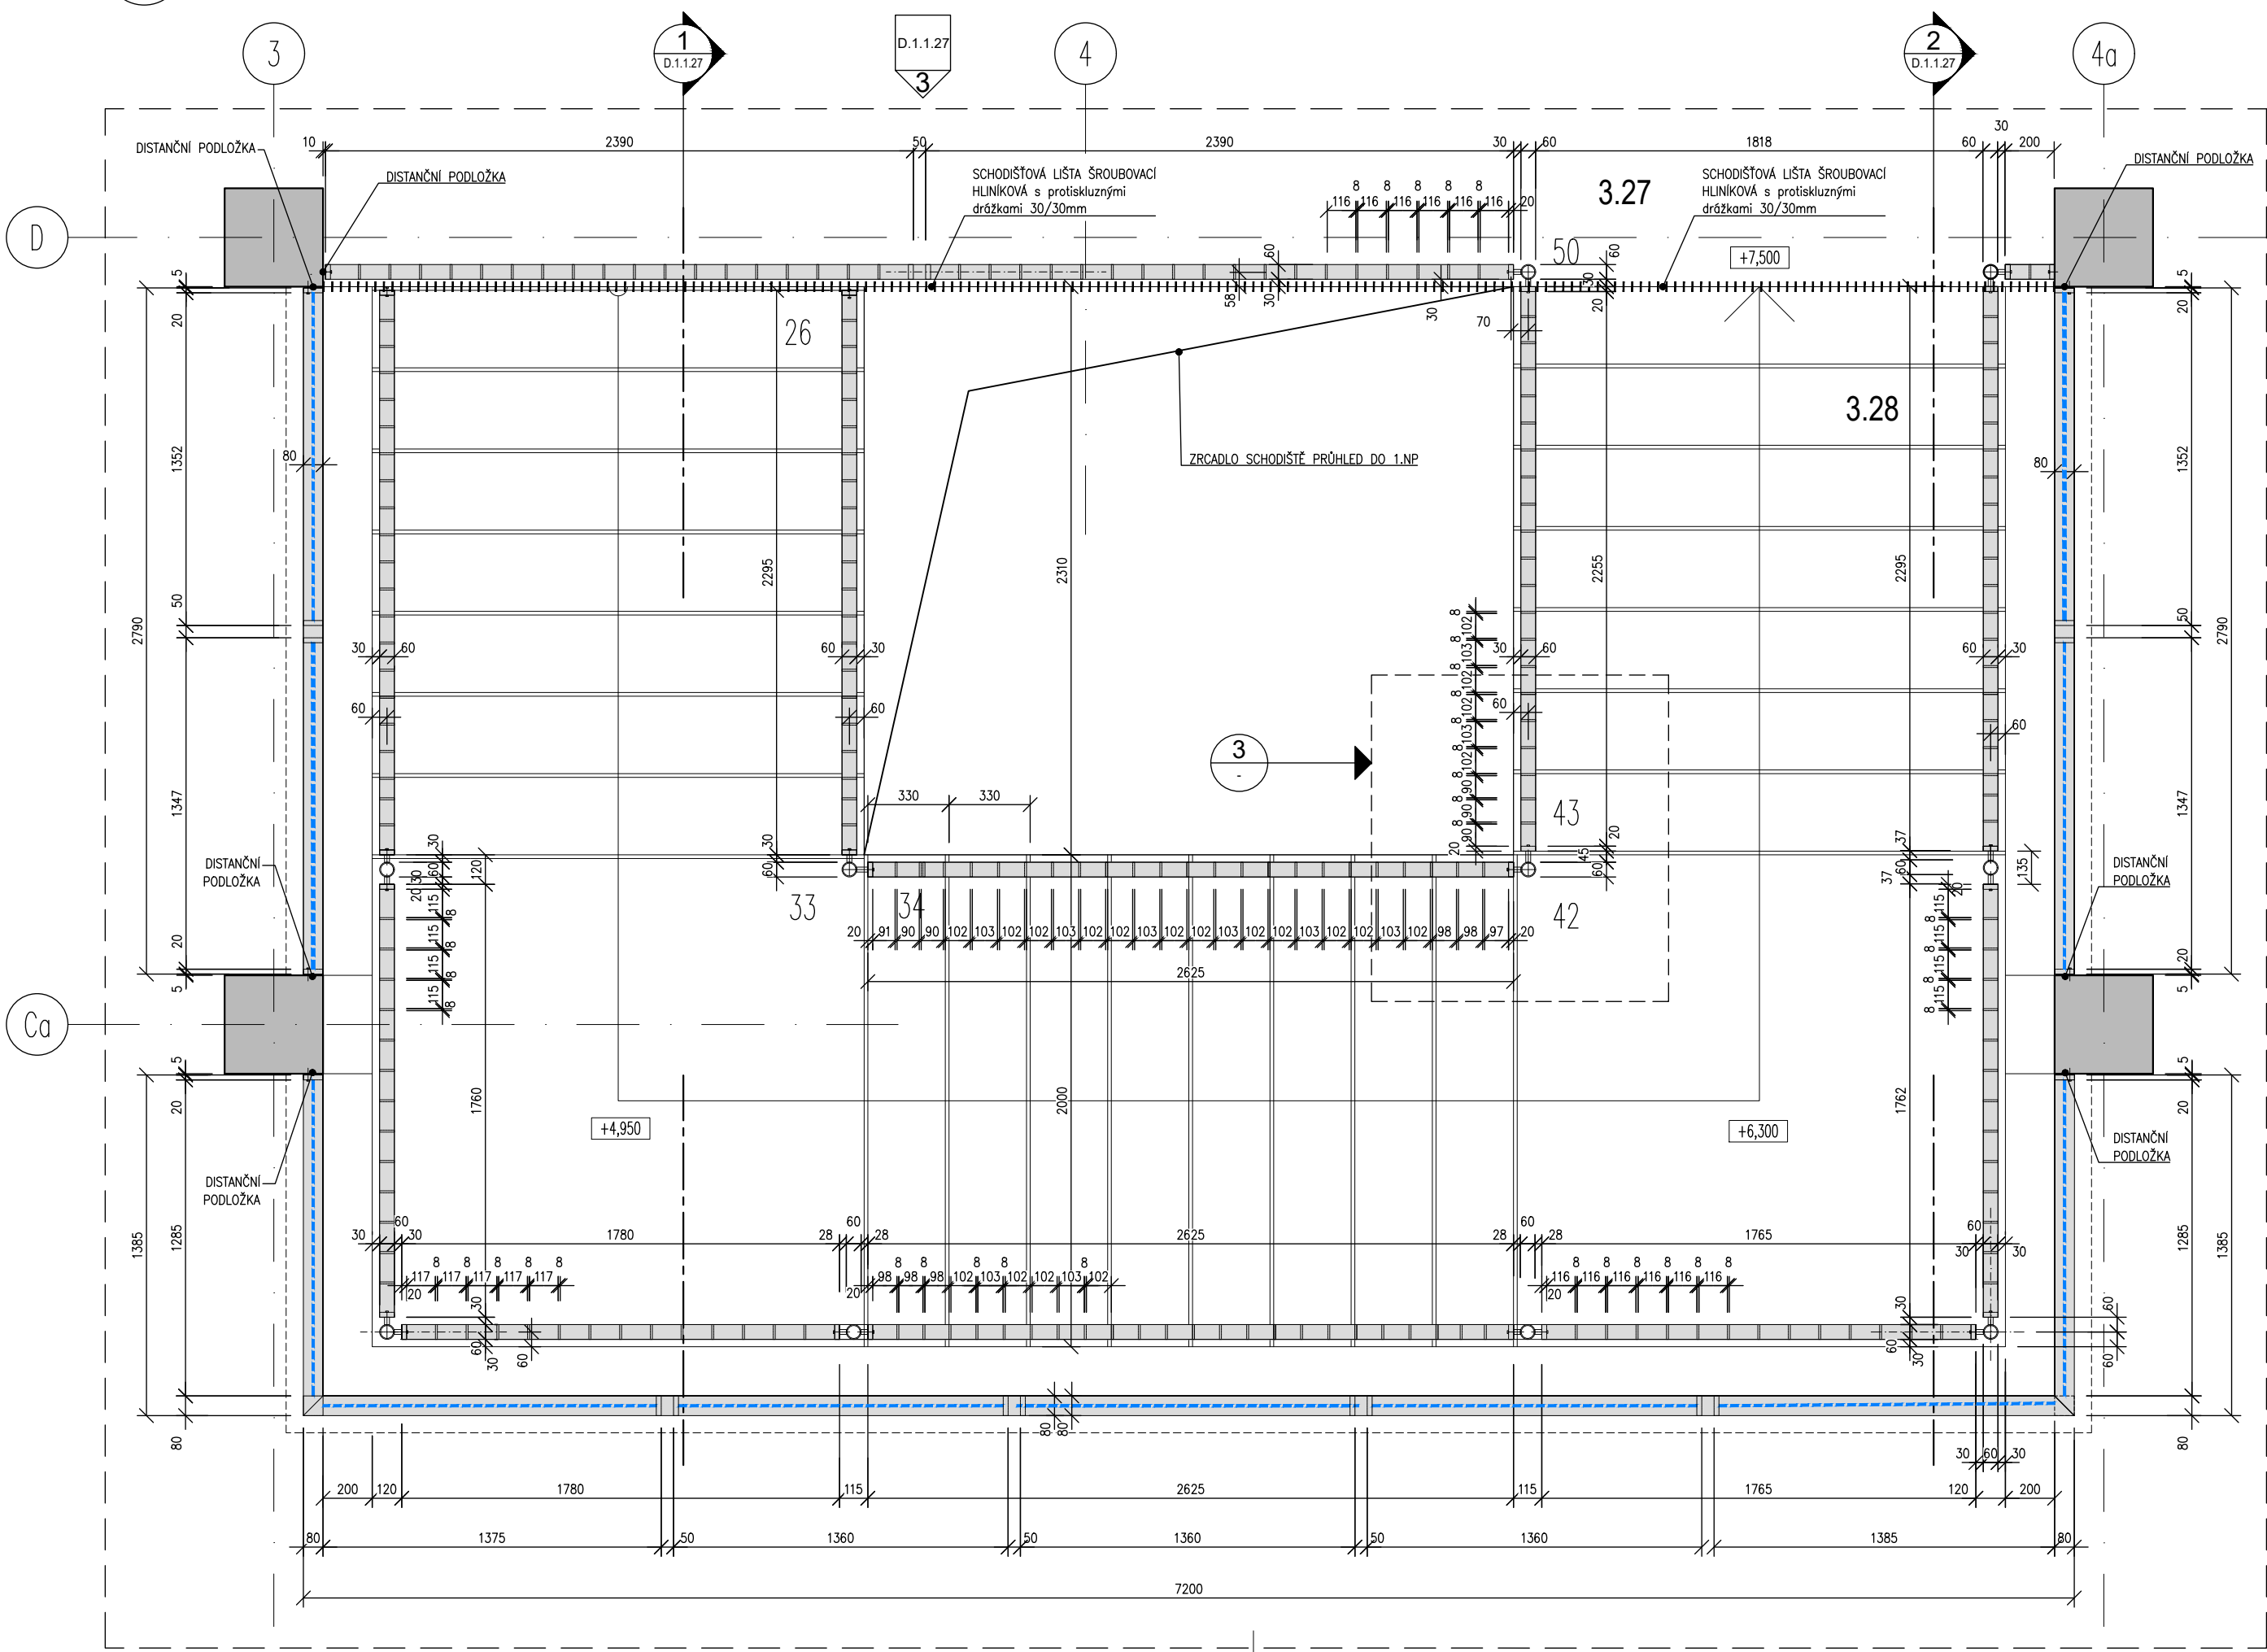

4 DETAIL
Měřítko: 1:10

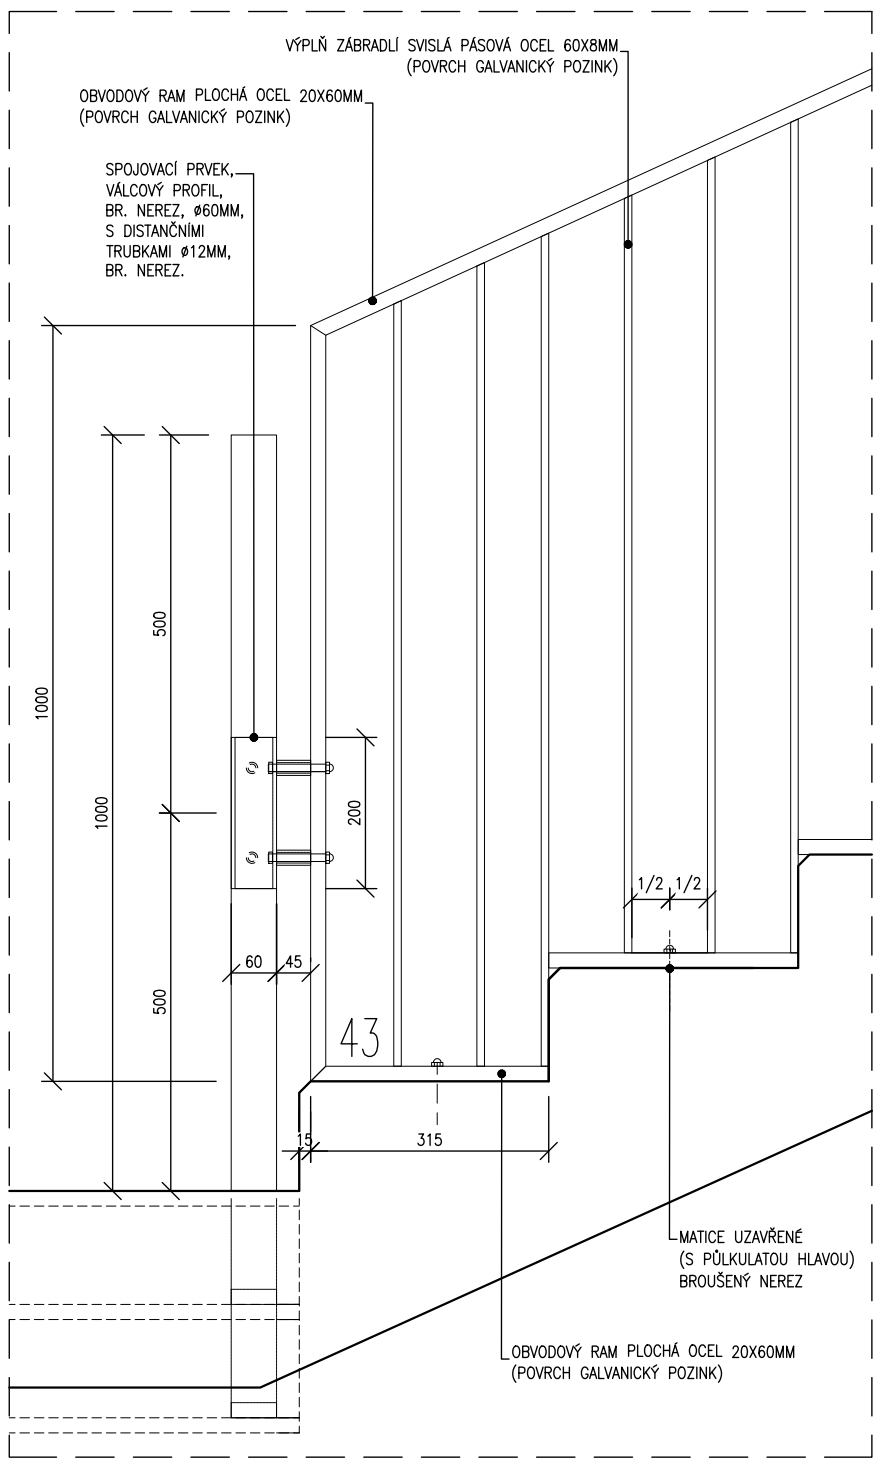

POZNÁMKA :
VYBRANÉ VÝROBKY PSV BUDOU PŘEDMĚTEM VÝROBNÍ DOKUMENTACE,
KTERÁ BUDE PŘED VÝROBU PŘEDLOŽENA VČETNĚ VZORKŮ
KE SCHVÁLENÍ ZÁSTUPCI OBJEDNATELE. VŠECHNY ZABUDOVANÉ MATERIÁLY BUDOU
PŘEDMĚTEM VZORKOVÁNÍ A MUSÍ BÝT PŘED INSTALACÍ SCHVÁLENY ODPOVĚDNÝM
ZÁSTUPCEM OBJEDNATELE. VŠECHNY ROZMĚRY OVĚŘT NA STAVBĚ.
• DODAVATELE MOHOU POUŽÍT ADEKVÁTNĚ JINÝ VÝROBEK SPLŇUJÍCÍ POŽADOVANÉ
TECHNICKÉ A KVALITATIVNÍ PODMÍNKY - PŘEDMĚTEM SCHVÁLENÍ ODPOVĚDNÝM
ZÁSTUPCEM OBJEDNATELE

± 0,000 = 198,40 mm.m. BpV
SOURADNICOVÝ SYSTÉM S-JTSK, VÝŠKOVÝ SYSTÉM: Bati p.v.

Seznam změn / Table of changes:

Datum / Date: Změna / Change: Odsouhlaseno / Approved:

Objednatel a Investor / Client:

Jihomoravský kraj
Žerotínovo nám., 601 82 Brno

PŘÍSTAVBA K BUDOVĚ "A"
SŠ BRNO, CHARBULOVA, p.o.

Charbulova 106, 618 00 Brno

Upozornění / Note :
TENTO DOKUMENT JE MAJETKEM INVESTORA. JEHO DALŠÍ KOPÍROVÁNÍ
A / NEBO ROZŠÍŘOVÁNÍ JE ZAKÁZÁNO BEZ PÍSEMNÉHO SOUHLASU INVESTORA.
THIS DOCUMENT IS INVESTOR'S PROPERTY. ITS FUTURE COPYING AND/OR
DISTRIBUTION IS FORBIDDEN WITHOUT INVESTOR'S WRITTEN APPROVAL.

Stupeň / Stage:

DOKUMENTACE PRO PROVEDENÍ STAVBY

Část / Part:

D.1.1 ARCHITEKTONICKO - STAVEBNÍ ŘEŠENÍ

Generální projektant / Design: Projektant specializované části / Services:

ORCOI
DESIGN
Přehledná a
přehledná
www.orcoi-design.cz

Vedoucí projektu / Job captain: Datum / Date: 18.03.2022
ING.ARCH. LIBOR HABANEC Měřítko / Scale: 1:25, 1:10
Architekt projektu / Job architect: Formát / Size: 630x594mm
ING.ARCH. JAKUB PACHTA Soubor / File: 05 Charbulova_SPS_PŮDORYS_1.mxd
Výpracov / Worked out by: Adresa / Path: S:\PROJEKTY\1219 SŠ Brno
ING.ARCH. JAKUB PACHTA Charbulova\GRAFIKA\CA1\SPS\ver01.dwg

Číslo paré / No. of package:

Za investora schválil: Datum / podpis:

Obsah / Content:

Z51, Z52
ZÁBRADLÍ CENTRÁLNÍ SCHODIŠTĚ

Kód výkresu : Číslo zadavatele : Stupeň : Část : Číslo výkresu : Revize :
DPS No. : 1219 DPS D.1.1 26 00