



PŘEHLEDNÁ SITUACE STAVBY

M 1:50 000

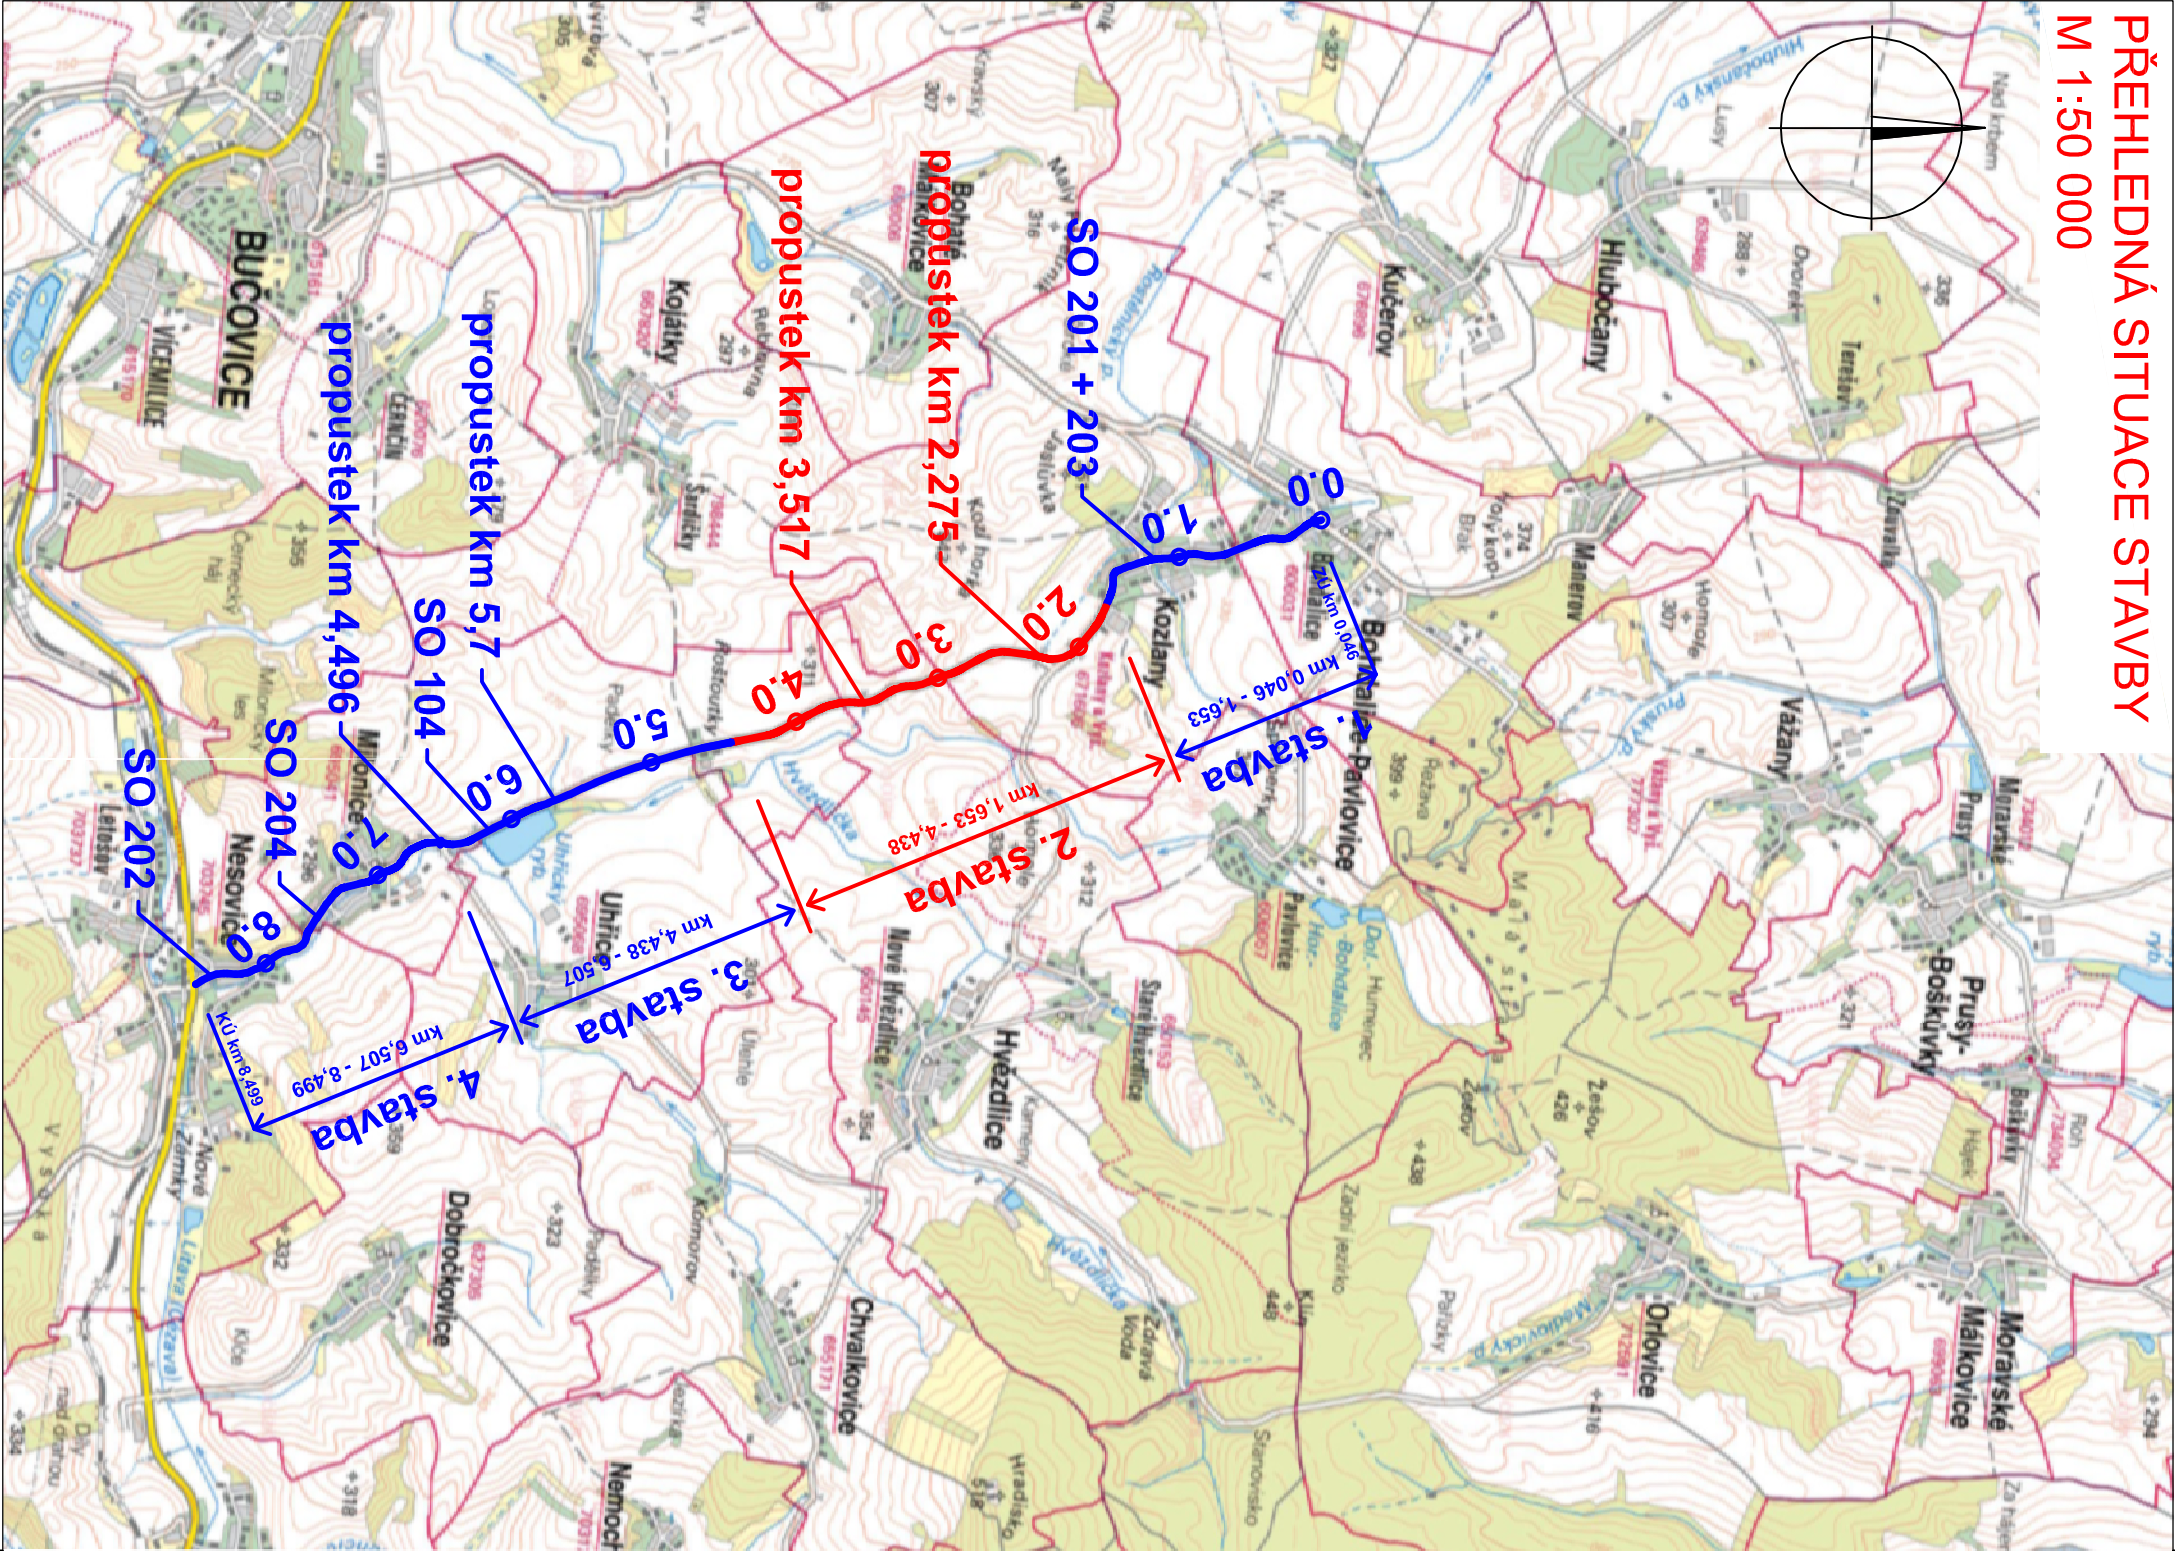


03	...		
02	...		
01	...		
REVIZE		POPIS	PODPIS

OBJEDNATEL



SPRÁVA A ÚDRŽBA SILNIC JIHOMORAVSKÉHO KRAJE  
PŘÍSPĚVKOVÁ ORGANIZACE KRAJE  
ŽEROTÍNNOVO NÁMĚSTÍ 449/3, 602 00 BRNO  
IČ: 70932581

PROJEKTANT



SAGASTA s.r.o.  
SÍDLLO: NOVODVORSKÁ 1010/14, 142 00 PRAHA 4  
IČ: 045 98 555  
DIČ: CZ045 98 555

ODPOVĚDNÝ PROJEKTANT	VYPRACOVAL	KONTROLA	HIP	JTSK	BpV
ING. ZUZANA BIELA	DAVID VITROUŠ	ING. ZUZANA BIELA	ING. LENKA HORÁKOVÁ	ČÍSLO SOUPRAVY	
<i>Belu</i>	<i>Vitrouš</i>	<i>Belu</i>	<i>Horáková</i>		
AKCE	II/429 Bohdalice - Nesovice, 2. stavba (km 1,653 - 4,438)				
NAZEV ČÁSTI	SOUHRNNÉ ŘEŠENÍ STAVBY				ČÍSLO ZAKÁZKY 117-063
NAZEV PŘÍLOHY	PŘEHLEDNÁ SITUACE STAVBY				DOKUMENTACE DSP/PDPS
					MĚŘÍTKO 1:50000
					DATUM 01/2018
					POČET FORMÁTŮ 2x44
					ČÁST B
					ČÍSLO PŘÍLOHY 1

DOKUMENTACI IŽE UŽÍVAT POUZE VE SMYSLU PŘÍSLUŠNÉ SMLOUVY O DÍLO, VÝKRES, ČI JEHO ČÁSTI, MUŽE BÝT KOPÍROVÁN NEBO JINÝM ZPŮSOBEM ROZŠÍŘOVÁN POUZE PO PŘEDCHOZÍM SOUHLASU SAGASTA s.r.o.