


PŮDORYS KROVU M 1:100

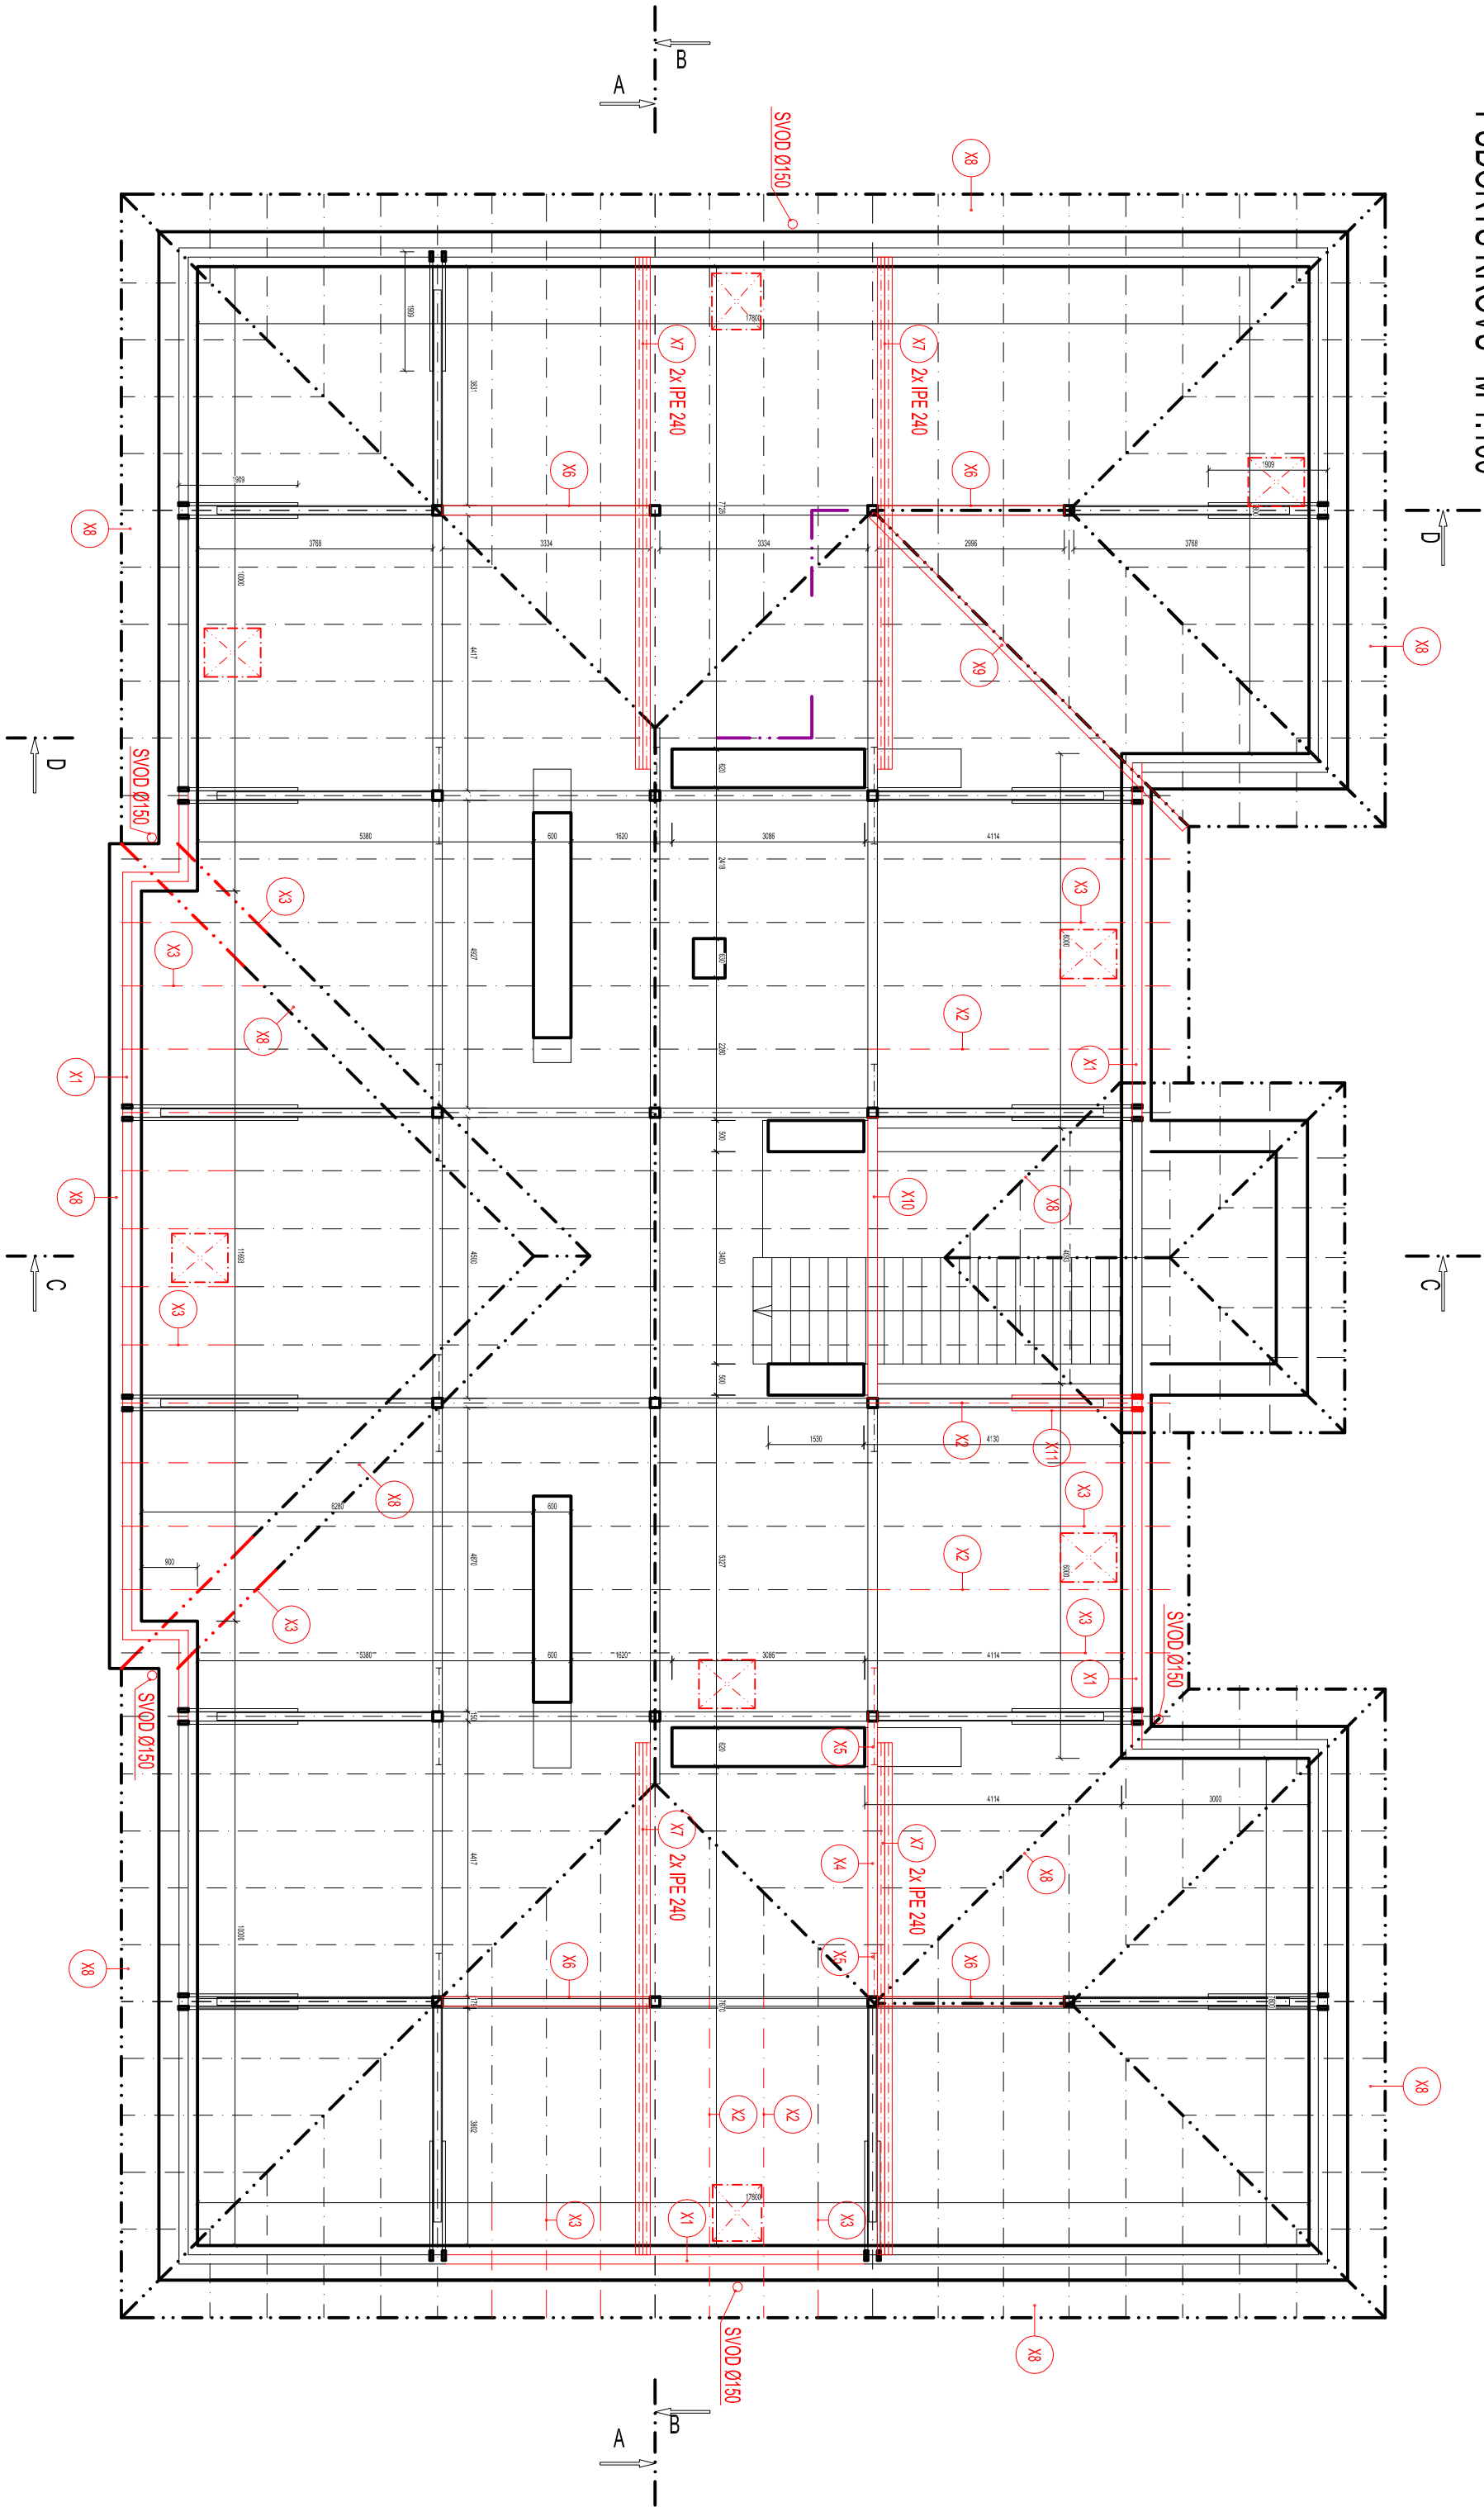

LEGENDA PRVKŮ

- X1 VÝMĚNA POZEDNICE - 160/160 + DEMONTÁŽ PŮVODNÍ POZEDNICE
- X2 VÝMĚNA KROKVE - 120/160 + DEMONTÁŽ PŮVODNÍ KROKVE
- X3 VÝMĚNA ČÁSTI KROKVE 120/160 - DL. 2,5 m + PŘILOŽKY PRO PŘEPLATOVÁNÍ 2x 60/160 - DL. 2,0 m
- X4 NOVÁ VAZNICE 160/220 - DL. 5,0 m
- X5 NOVÉ PÁSKY 100/140 - 1,6 m
- X6 VZPĚRA NOVÁ 160/180 - 5,2 m
- X7 PODCHYCENÍ VÁZBY - NOSNÍKY 2x IPE 240
- X8 DŘEVĚNÉ BEDNĚNÍ TL. 25 mm V ÚZLABÍ, POD MÁSTŘESNÍ ŽLAB, ZAATIKOVÝ ŽLAB
- X9 ÚZLABNÍ KROKVEV - ZESÍLENÍ PROFIL 120/180
- X10 VÝMĚNA TRÁVNU - 160/200 + DEMONTÁŽ TRÁVNU
- X11 VÝMĚNA KLEŠTIN 80/160 - 2x + DEMONTÁŽ PŮVODNÍCH KLEŠTIN
- X12 OPRAVA ZDVA A OMÍTKY RÍMSY U STŘEŠNÍHO SVODU

- K1 MÁSTŘESNÍ ŽLABY - OPLECHOVÁNÍ OKAPU - CELÝ OBVOD, Cu
- K2 OPLECHOVÁNÍ ATIKY A ŽLABU ZA ATIKOU OSOVÉHO RAZALITU, Cu
- K3 OPLECHOVÁNÍ ÚZLABÍ, Cu
- K4 OPLECHOVÁNÍ KONJINOVÉHO TĚLESA, Cu
- K5 OPLECHOVÁNÍ PROSTUPU POTRUBÍ KANALIZACE, Cu
- K6 OPLECHOVÁNÍ OKOLO SVISLÝCH STĚN, Cu
- K7 STŘEŠNÍ VÝLEZ - VNITŘNÍ ROZMĚR 600/750 - 8 l/s

LEGENDA

- STAVAJÍCÍ STAV
- NOVÝ STAV

ZODP.PROJEKTANT	VYPRACOVAL	KRESLIL	<div><div>OK</div><div>atelier</div><div>Pod zámkem 2881/5 690 02 BRECLAV Tel: 519440551</div></div>
Ing. Dalibor KLUSÁČEK	Ing. Dalibor KLUSÁČEK	Tomáš Číž	
OBEČ: Valtice	KRAJ: Jihomoravský		
INVESTOR: Střední vinařská škola Valtice, příspěvková organizace, Školní 116, 691 42 Valtice			
AKCE: JmK, Zárodního náměstí 3/5, 601 82 Brno			
Oprava střechy školní budovy, par. č. 868, k. ú. Valtice			MĚŘÍTKO 1:100
			DATUM 02/2022
			ÚČEL DSP
			ČÍS.ZAK. 2022/054
OBSAH: Půdorys krovu			Č.VÝKR. PARÉ Č.
D.1.1.b1			