


KOORDINAČNÍ SITUACE - ČÁST 3 1:1000

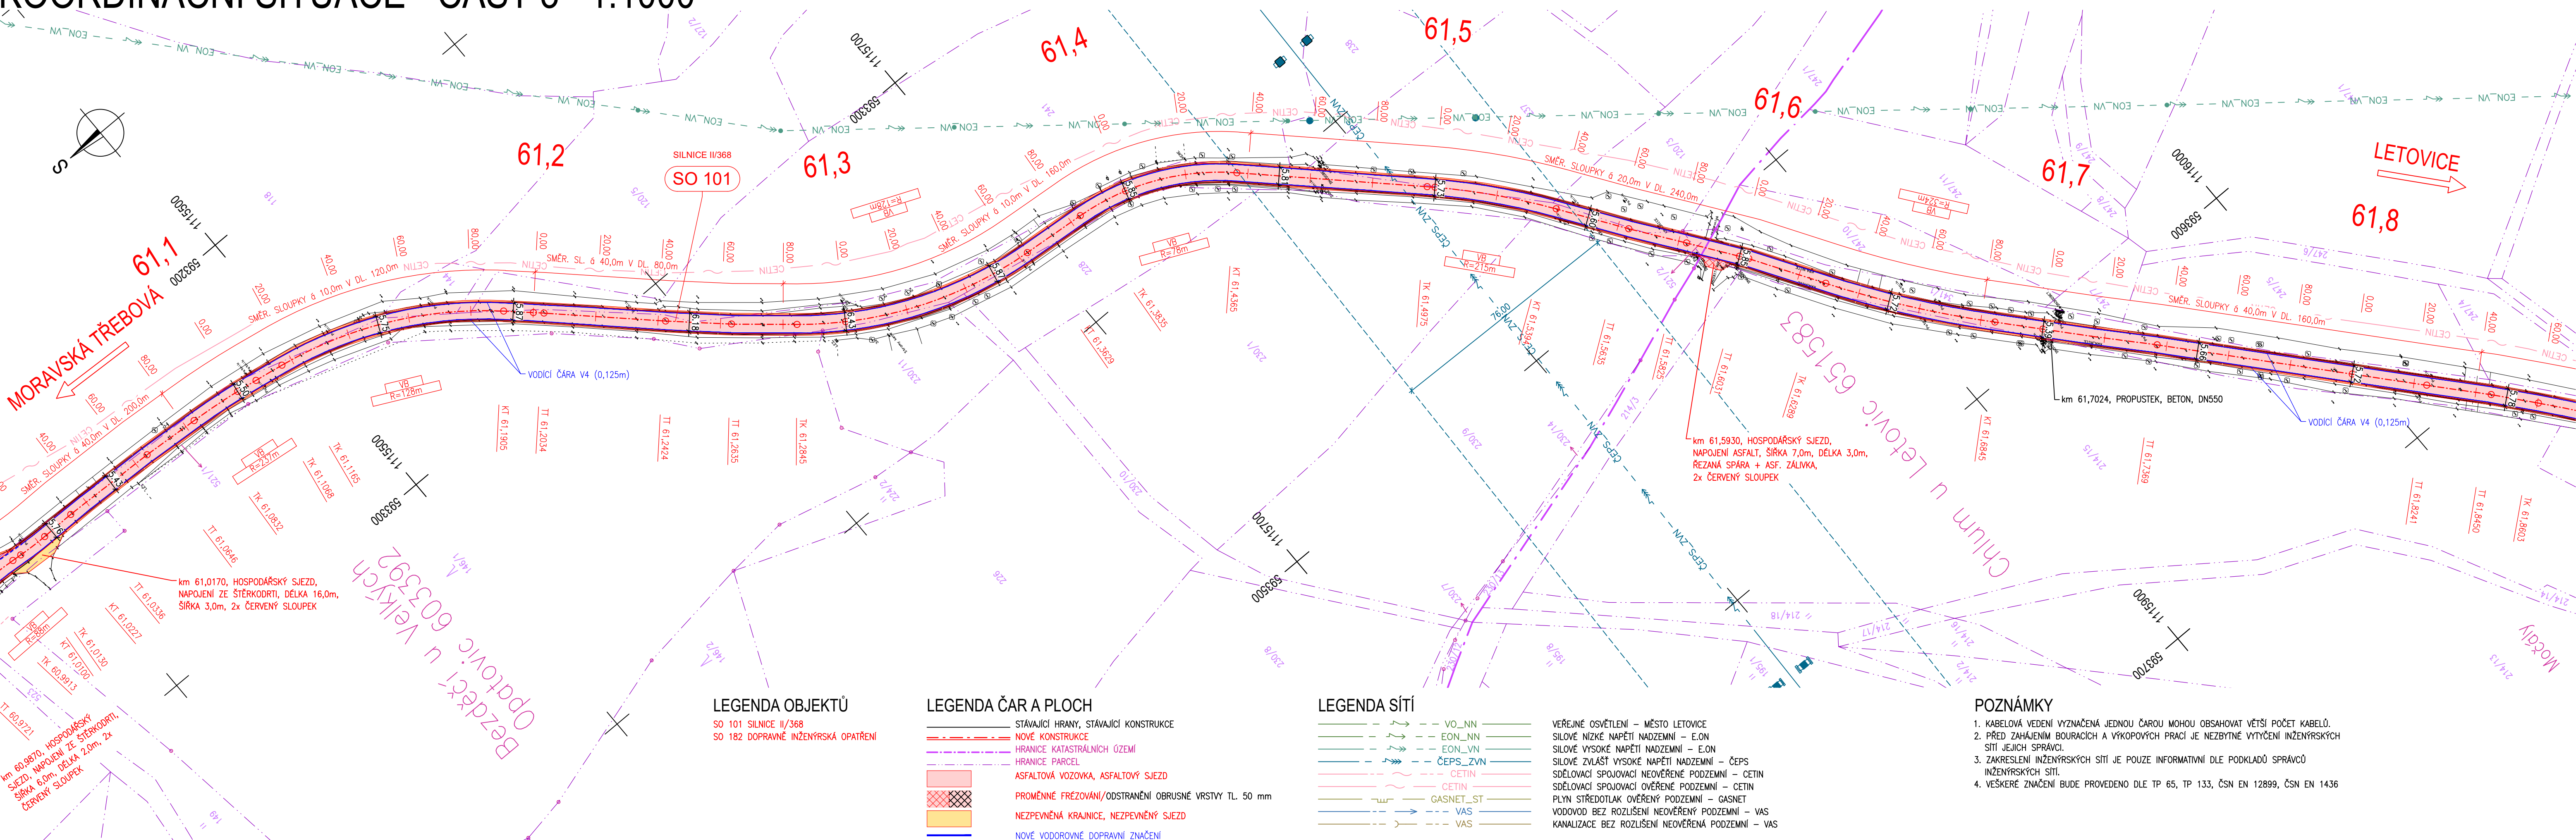


II/368 hranice Pardubického kraje - Chlum


SPRÁVA A ÚDRŽBA SILNIC
JIHOMORAVSKÝ KRAJ

 **PRIS**
PROJEKČNÍ KANCELÁŘ PRIS spol. s r.
OSOVÁ 20, 625 00 BRNO

KLAD VÝKRESŮ 1:50 000

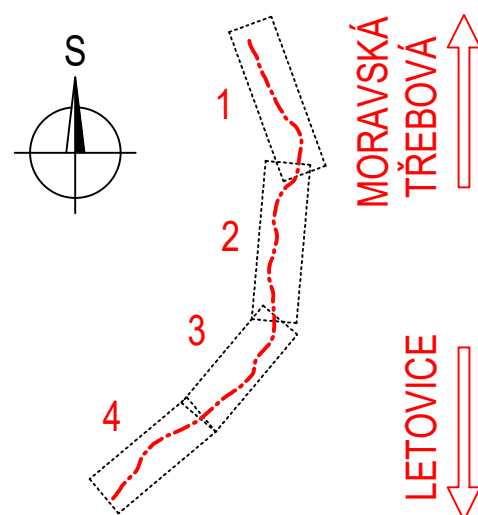

PDPS

VEDOUCÍ PROJEKTANT	Ing. Martin ŘEHULKA	 PRIS Projektční kancelář PRIS spol. s r.o. OSOŤA 20, 625 00 BRNO tel. / fax 547 212 053, e-mail info@pris.cz	
ODPOVĚDNÝ PROJEKTANT	Ing. Dagmar KLAJMONOVÁ		
ZODPOVĚDNÝ PROJEKTANT	Ing. Tomáš NAVRÁTIL		
VYPRACOVAL	Ing. Tomáš NAVRÁTIL		
KONTROLOVAL	Ing. Jiří ŠRUBAŘ		
KRAJ	JIHOMORAVSKÝ	INVESTOR	Správa a údržba silnic Jihomoravského kraje, příspěvková organizace
NÁZEV AKCE			
II/368 hranice Pardubického kraje - Chlum			
NÁZEV PŘÍLOHY		DATUM 02/2021 FORMÁT 5 x A4 MĚŘÍTKO 1:1000 ÚČEL PDPS ČÍS. ZAKÁZKY 20132 ARCHIVNÍ ČÍS. B2.3_KSIT3.dwg ČÍS. SOUPRAVY PŘÍLOHA B2.3	
KOORDINAČNÍ SITUACE - ČÁST 3			