


VIM Jmk, Hybešova 15, Brno – Rekonstrukce auly a zázemí

ČÁSTEČNÝ PŮDORYS 3.NP


M 1:100

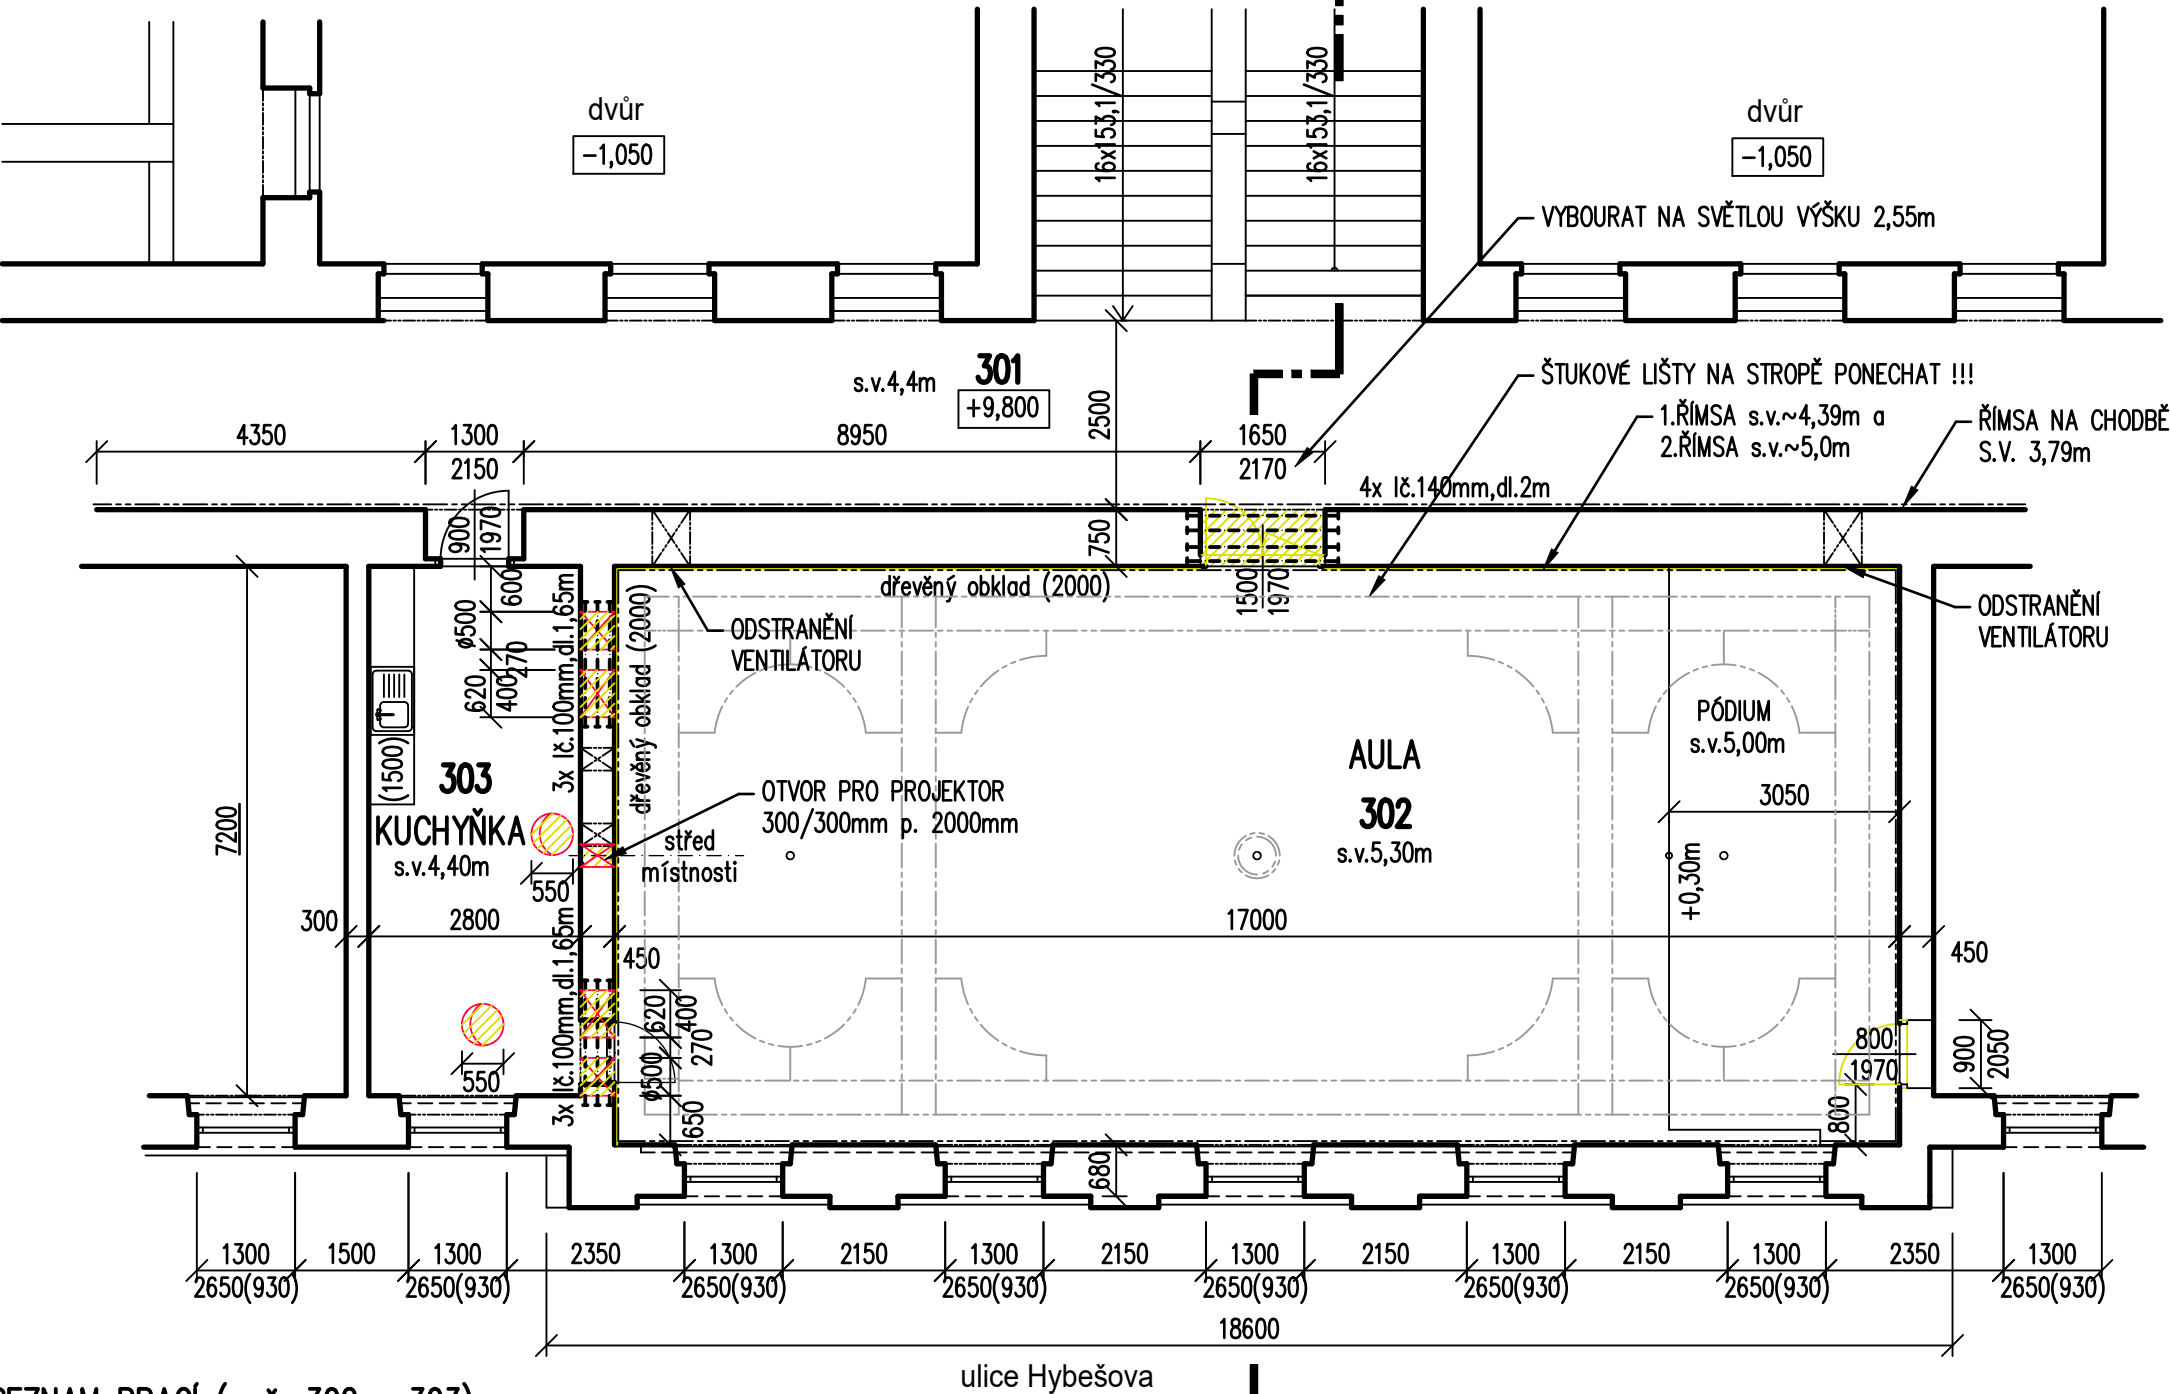

LEGENDA:

STÁVAJÍCÍ KONSTRUKCE

BOURACÍ PRÁCE

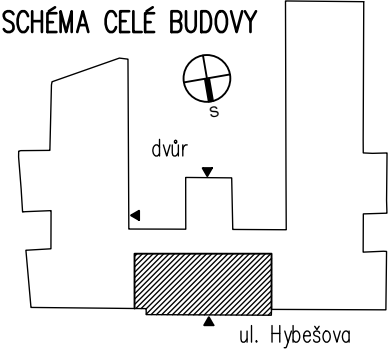

SEZNAM PRACÍ (m.č. 302 a 303):

- DEMONTÁŽ DŘEVĚNÉHO OBKLADU STĚN – V=2,0m, DL. 22,4m, TL. ~40mm
- ODSTRANĚNÍ OLEJOVÉHO NÁTĚRU V=1,4m (POD OBKLADEM)
- ZASEKAT DO ZDI A ZASLEPIT 3 TRČÍCÍ ZASLEPENÉ VÝVODY VODY POD DŘEVĚNÝM OBKLADEM
- ODSTRANĚNÍ LUSTRŮ – 3ks
- OTLUČENÍ KOMPLETNÍ ŠTUKOVÉ OMÍTKY NA STĚNÁCH (JÁDROVOU AŽ NA CIHLU Z 50%)
- VYBOURÁNÍ A LIKVIDACE DVEŘÍ 800/1970mm, VČETNĚ ZAZDĚNÍ OTVORU 900/2050mm TL. 450mm
- DEMONTÁŽ STÁVAJÍCÍCH VENTILÁTORŮ A ZAZDĚNÍ OTVORŮ PO NICH – 2 ks
- ODSTRANĚNÍ STÁVAJÍCÍHO KOBERCE (VČETNĚ PODSTUPNICE PODIA): 131,4 + 2,3 = 133,7m² – NENÍ SOUČÁSTÍ STAVBY
- U STÁVAJÍCÍCH OKEN (5ks) BUDOU STÁVAJÍCÍ TĚSNĚNÍ DEMONTOVÁNA A NAHRAZENA NOVÝMI SE ZVUKOVĚIZOLAČNÍMI A TĚSNÍCIMI VLASTNOSTMI
- VYBOURÁNÍ STÁVAJÍCÍCH DVOUKŘÍDLOVÝCH DVEŘÍ 1500/1970mm
- OSAZENÍ OCELOVÝCH NOSNÍKŮ 4x IČ.140mm JAKO PŘEKLAD NAD NOVÝM VSTUPEM DO AULY, KTERÝ BUDE MÍT SVĚTLOST 2,55m
- PROVEDENÍ PROSTUPŮ VE STROPĚ 2ks A STĚNĚ 4ks PRO VZT, VČETNĚ OSAZENÍ PŘEKLADŮ NAD OTVORY
- PROVEDENÍ PROSTUPU MEZI KUCHYŇKOU A AULOU (NA STŘEDU) PRO PROJEKTOR – 300/300mm, PARAPET 2m

ING. ARCH. STANISLAVA FIXELOVÁ AXMANOVA 15, 635 00 BRNO			
INVESTOR: VIM, Ing. L. Sapíková, MPA, LL.M.	ÚŘAD: ÚMČ města Brna, Brno–střed	ZAK. ČÍSLO	01/22
VYPRACOVALA: Ing. arch. S. Fixelová		ÚČEL	OHlášení
BRNO–střed, VIM Brno, Hybešova 15 REKONSTRUKCE AULY A ZÁZEMÍ VE 3.NP		DATUM	03/2022
		FORMÁT	2x A4
ČÁSTEČNÝ PŮDORYS 3.NP – bourací práce		MĚŘÍTKO 1:100	VÝKRES Č. 04