


VIM Jmk, Hybešova 15, Brno – Rekonstrukce auly a zázemí

ČÁSTEČNÝ PŮDORYS KROVU NAD AULOU

M 1:100

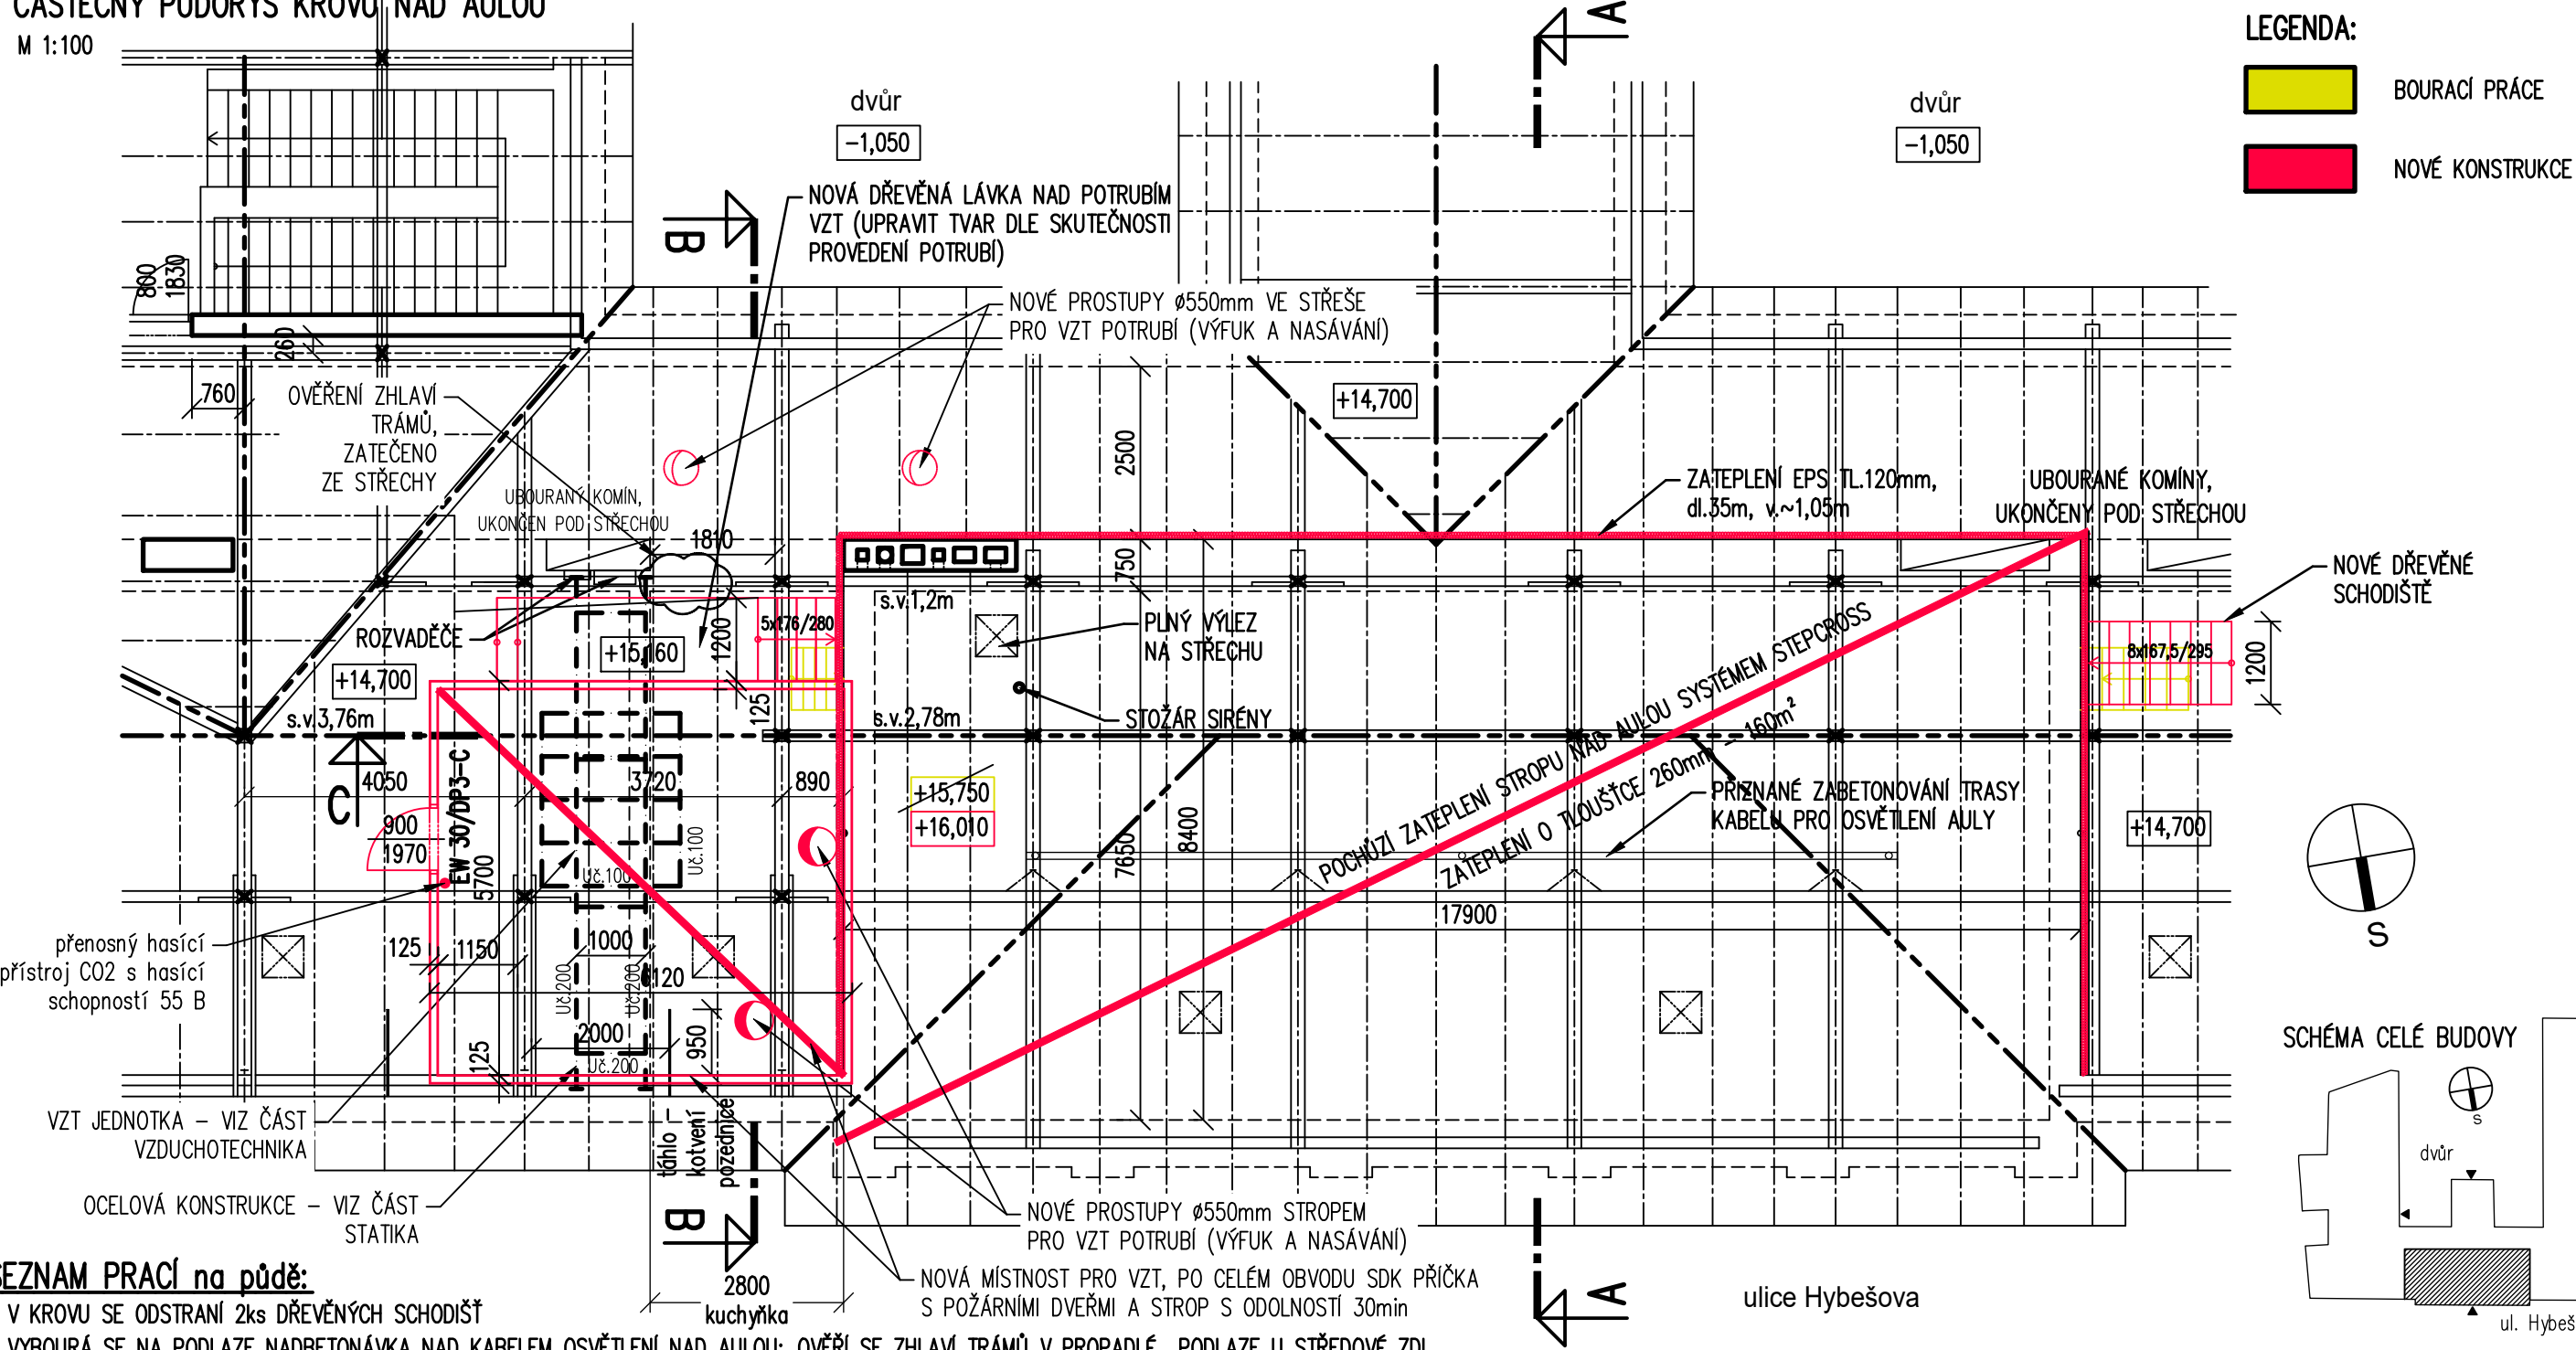

SEZNAM PRACÍ na půdě:

- V KROVU SE ODSTRANÍ 2ks DŘEVĚNÝCH SCHODIŠŤ
- VYBOURÁ SE NA PODLAZE NADBETONÁVKA NAD KABELU OSVĚTLENÍ NAD AULOU; OVĚŘÍ SE ZHLAVÍ TRÁMŮ V PROPADLÉ PODLAZE U STŘEDOVÉ ZDI
- NOVÉ ZATEPLĚNÍ STROPU NAD AULOU SYSTÉMEM STEPCROSS V TL. 260mm
- ZATEPLĚNÍ TŘÍ STĚN AULY V KROVU KONTAKTNÍM SYSTÉM Z EPS V TL. 120mm + PERLINKA A LEPIDLO
- NOVÁ DŘEVĚNÁ LÁVKA (~5m²) NAD VZT POTRUBÍ V TRASE KE STROPU NAD AULOU, VČETNĚ DOPLNĚNÍ STUPÍNKU A 2 NOVÝCH DŘEV. SCHODIŠŤ (~4m²)
- ZATEPLĚNÍ ČÁSTI PODLAHY PŮDY NAD ŘEDITELNOU SYSTÉMEM STEPCROSS V TL. 260mm - PLOCHA (11x10) 110m²
- VYMĚNÍ SE SUBTILNÍ A POŠKOZENÉ ČÁSTI A VÝPLNĚ DŘEVĚNÝCH PRVKŮ KROVU NAD UBOURANÝMI KOMÍNY ZA NOVÉ, UVAŽUJEME PLOCHU OPRAVY 3m²
- OSAZENÍ (VČETNĚ PODBETONÁVEK) HLAVNÍCH NOSNÍKŮ POD VZT JEDNOTKU DLE ČÁSTI STATIKA: 2x Uč.200mm,dl.7,6m, PŘÍČNÍKŮ 4x Uč.200mm,dl.1m A NOSNÉHO ROŠTU Z 2x Uč.100mm, dl.2,5m a 5x Uč.100, dl.2m. HLAVNÍ NOSNÍKY OSADIT NAD PODLAHU MIN 15mm.
- MÍSTNOST PRO VZT (SAMOSTATNÝ POŽ.ÚSEK) Z PŘÍČKY SDK TL125mm (SDK DESKA RF TL.12,5mm, CW 100, SDK DESKA RF TL. 12,5mm) + PROTIPOŽÁRNÍ DVEŘE 900/1970mm EW 30/DP3-C (SAMOZAVÍRAČ) A KONSTRUKCE NOVÉHO STROPU S.V.2,6m S ODOLNOSTÍ EI 30DP1 (Z SDK DESKY RF TL.12,5mm). STÁVAJÍCÍ DŘEVĚNÉ KCE VE VZT MÍSTNOSTI MUSÍ MÍT ODOLNOST 30DP3, JINAK OBLOŽIT SDK RF DESKAMI TL.12,5mm (UVAŽUJEME V ROZPOČTU 10m² PROTIPOŽÁRNÍHO OBKLADU NA STÁVAJÍCÍ DŘEV.KCE).
- PROVEDENÍ PROSTUPU A JEHO DOTĚSNĚNÍ VE STŘEŠE PRO KLIMATIZAČNÍ JEDNOTKU VZT, VČETNĚ PROSTUPU PŘES STROP MÍSTNOSTI JEDNOTKY VZT A DVOU PROSTUPŮ A JEJICH DOTĚSNĚNÍ PRO NASÁVÁNÍ A ODVOD VZDUCHU K VZT JEDNOTCE
- OSAZENÍ PŘENOSNÉHO HASÍČÍHO PŘÍSTROJE CO2 s hasící schopností 55 B - 1ks DO MÍSTNOSTI VZT

ING. ARCH. STANISLAVA FIXELOVÁ
AXMANOVA 15, 635 00 BRNO

INVESTOR: VIM, Ing. L. Sapíková, MPA, LL.M.	ÚŘAD: ÚMČ města Brna, Brno–střed	ZAK. ČÍSLO	01/22
VYPRACOVALA: Ing. arch. S. Fixelová		ÚČEL	OHlášení
BRNO–střed, VIM Brno, Hybešova 15 REKONSTRUKCE AULY A ZÁZEMÍ VE 3.NP		DATUM	03/2022
		FORMÁT	2x A4
		MĚŘÍTKO 1:100	VÝKRES Č. 06