



PŮDORYS 1.P.P.

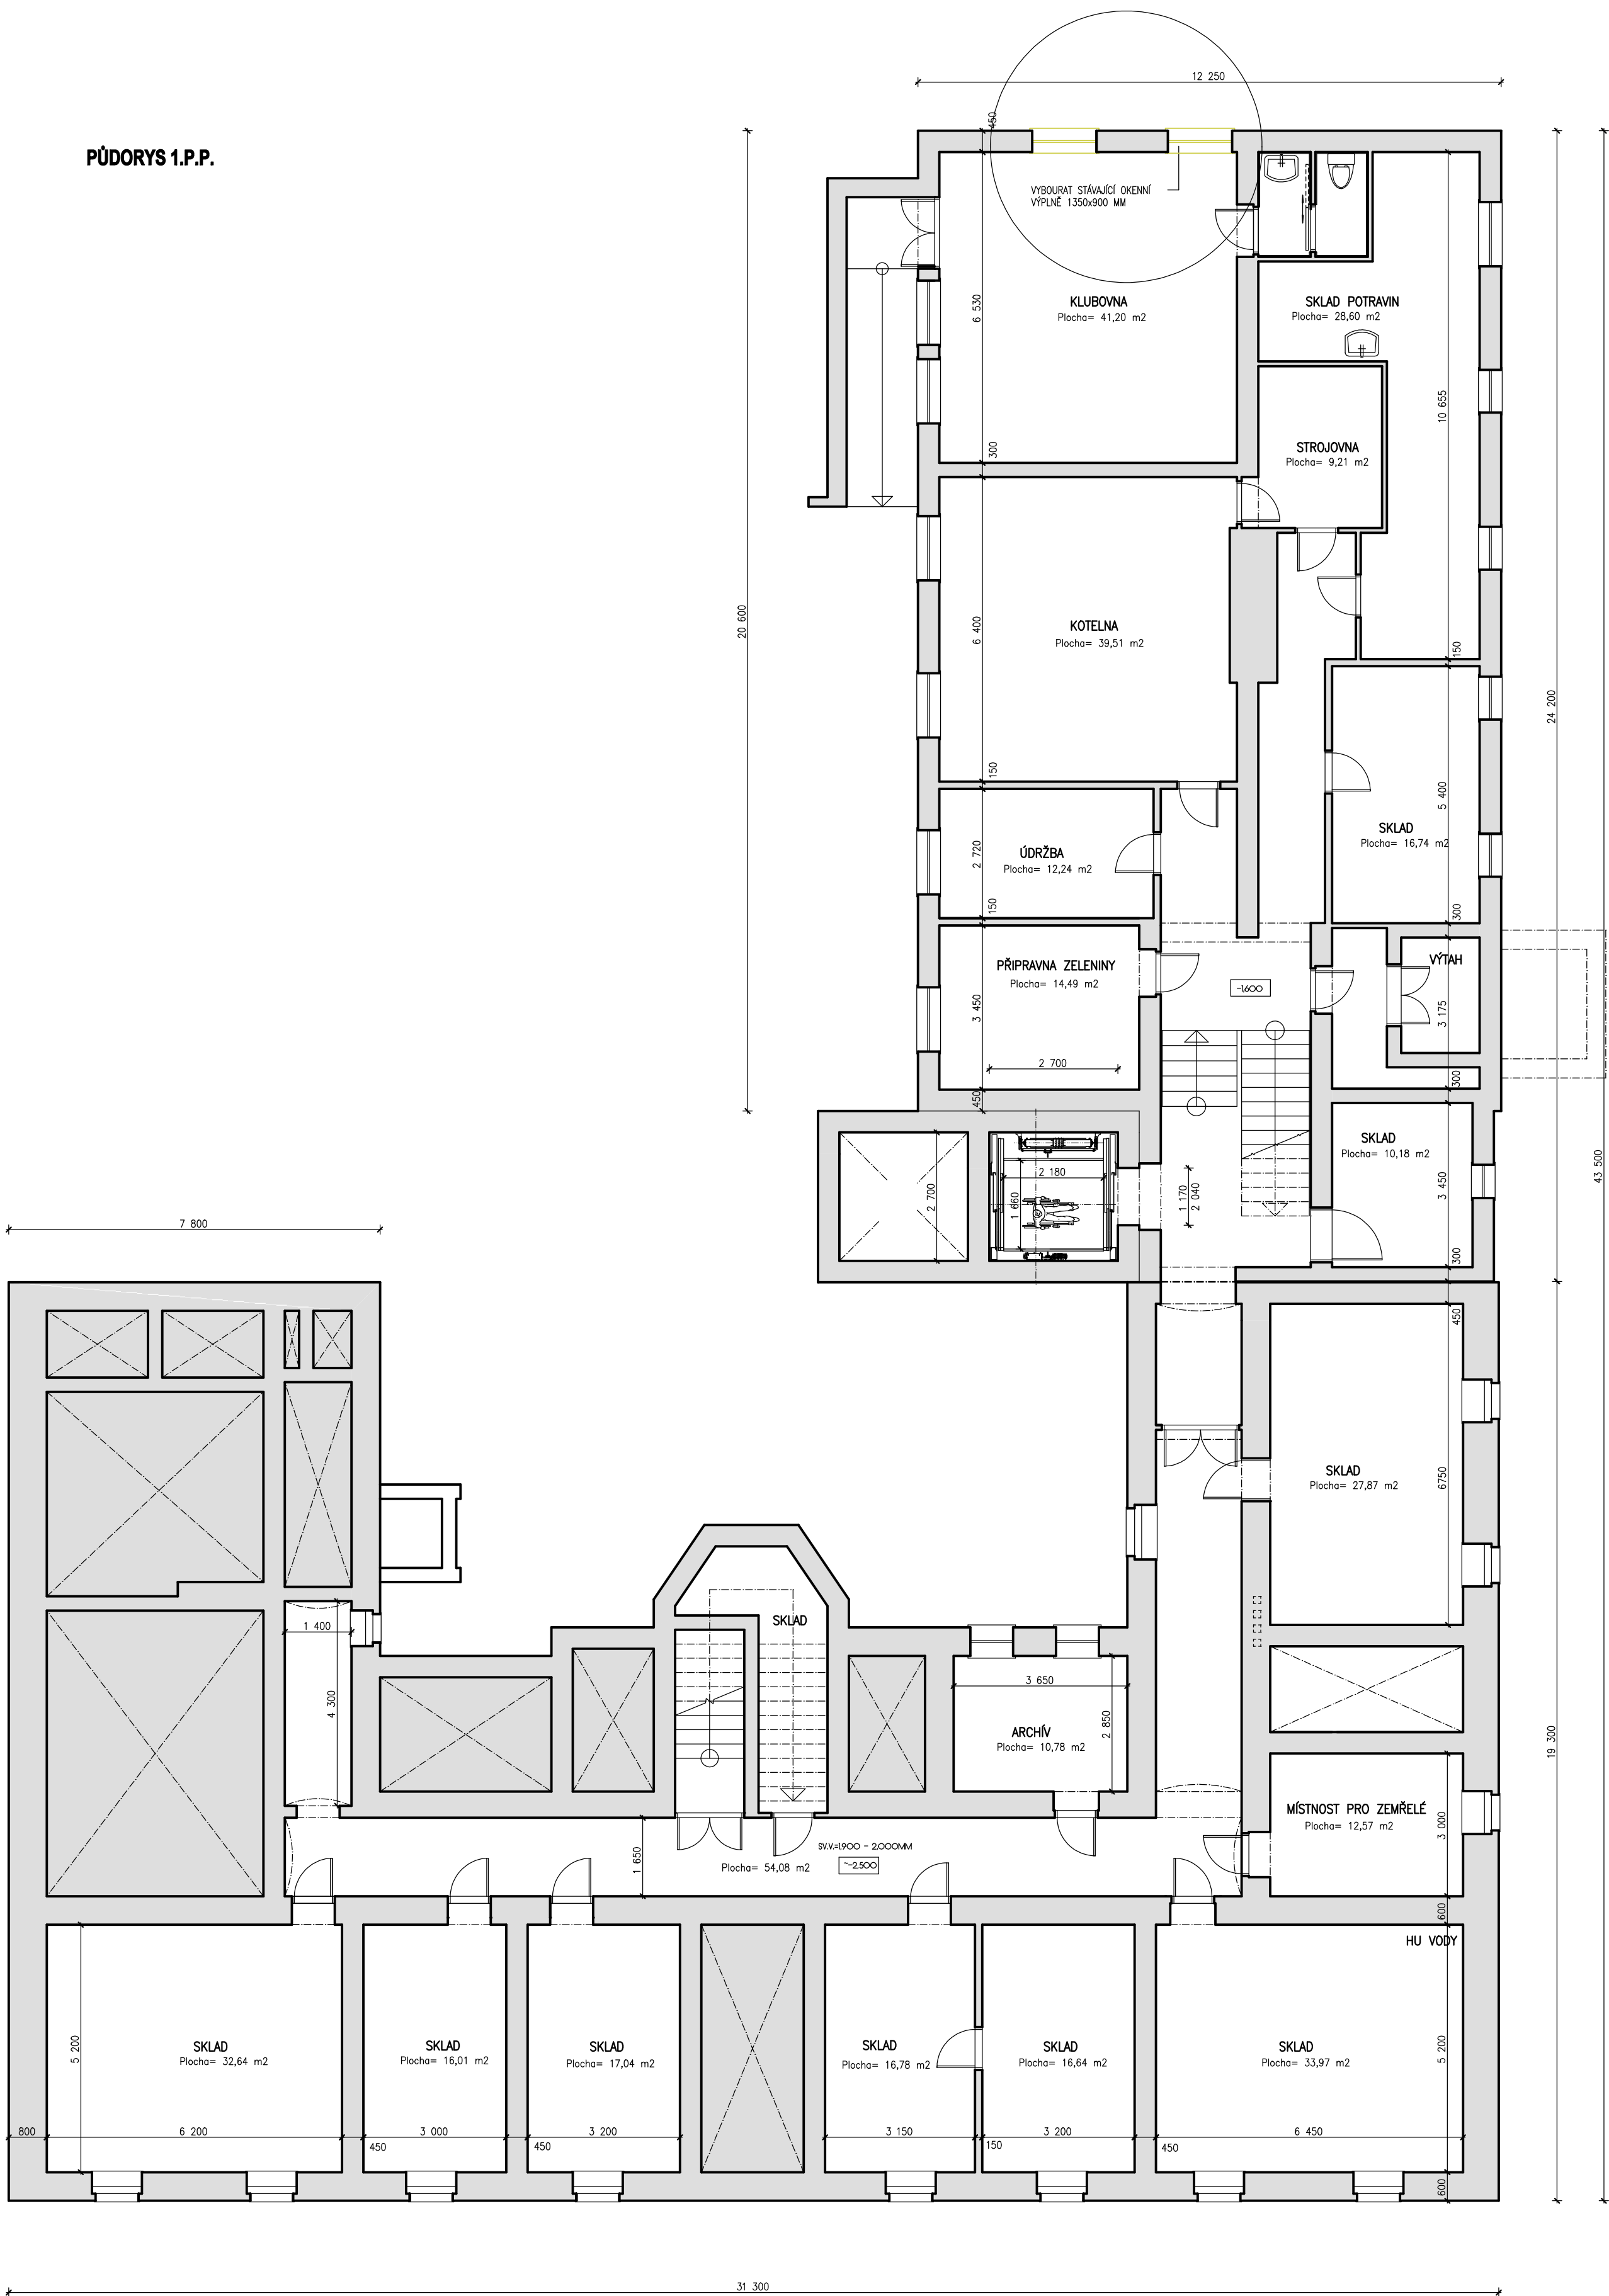

PŮDORYS 1.N.P.

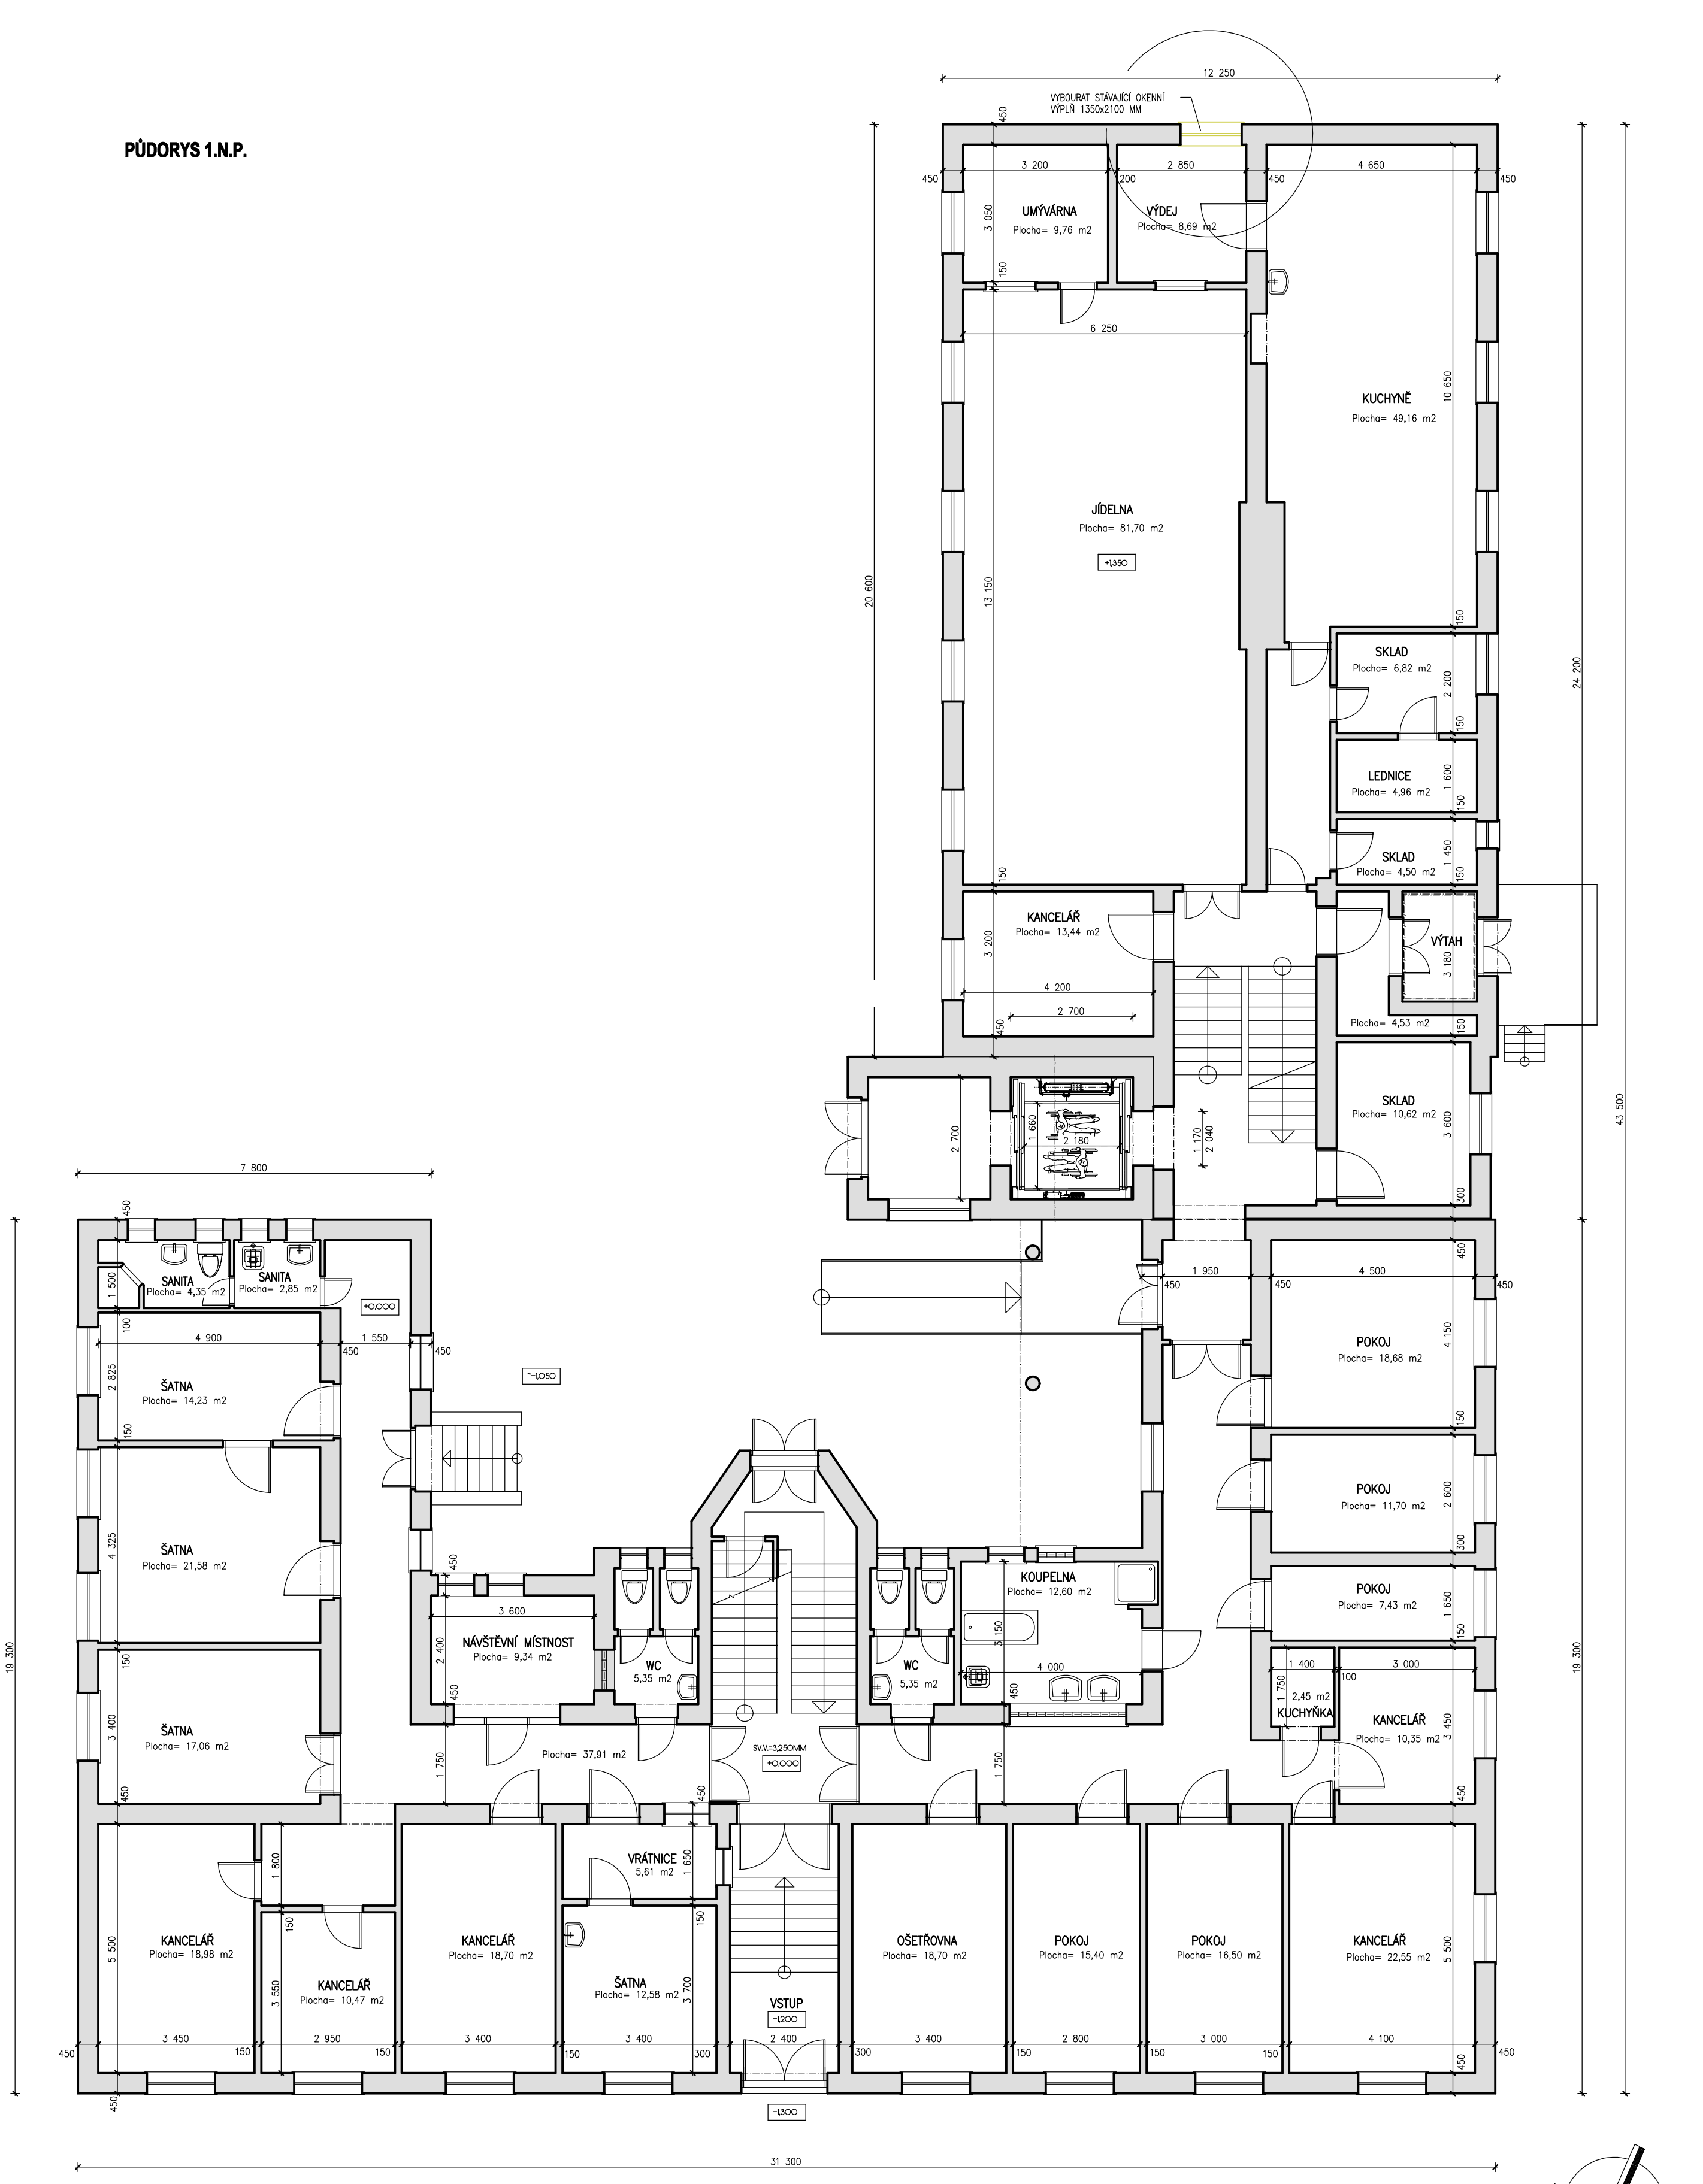

DOKUMENTACE REALIZAČNÍ - DOKUMENTACE PRO VÝBĚR DODAVATELE			
Výpracoval a kreslil: VL. GOTTFALDOVÁ		Zodp. projektant: ING. M. ČECH	
Stavební úřad : HODONÍN		Místo stavby: HODONÍN	
Investor: DOMOV NA JAROŠCE, příspě. org., Jarošova 3, 695 01 Hodonín		Čís. zakázky: 24-11-16/G	
Akce: DOMOV NA JAROŠCE		Stupeň dok.: PS	
Objekt: Půdní vestavba - část "B"		Datum: XII/2016	
Obsah: Schématický půdorys 1.p.p. a 1.n.p.		Formát: 8xA4	
- stávající stav		Měřítko: 1 : 100	
		Výkres č.: 1	