


K4 - STAVBA ODVĚT

K2 · K3

K1

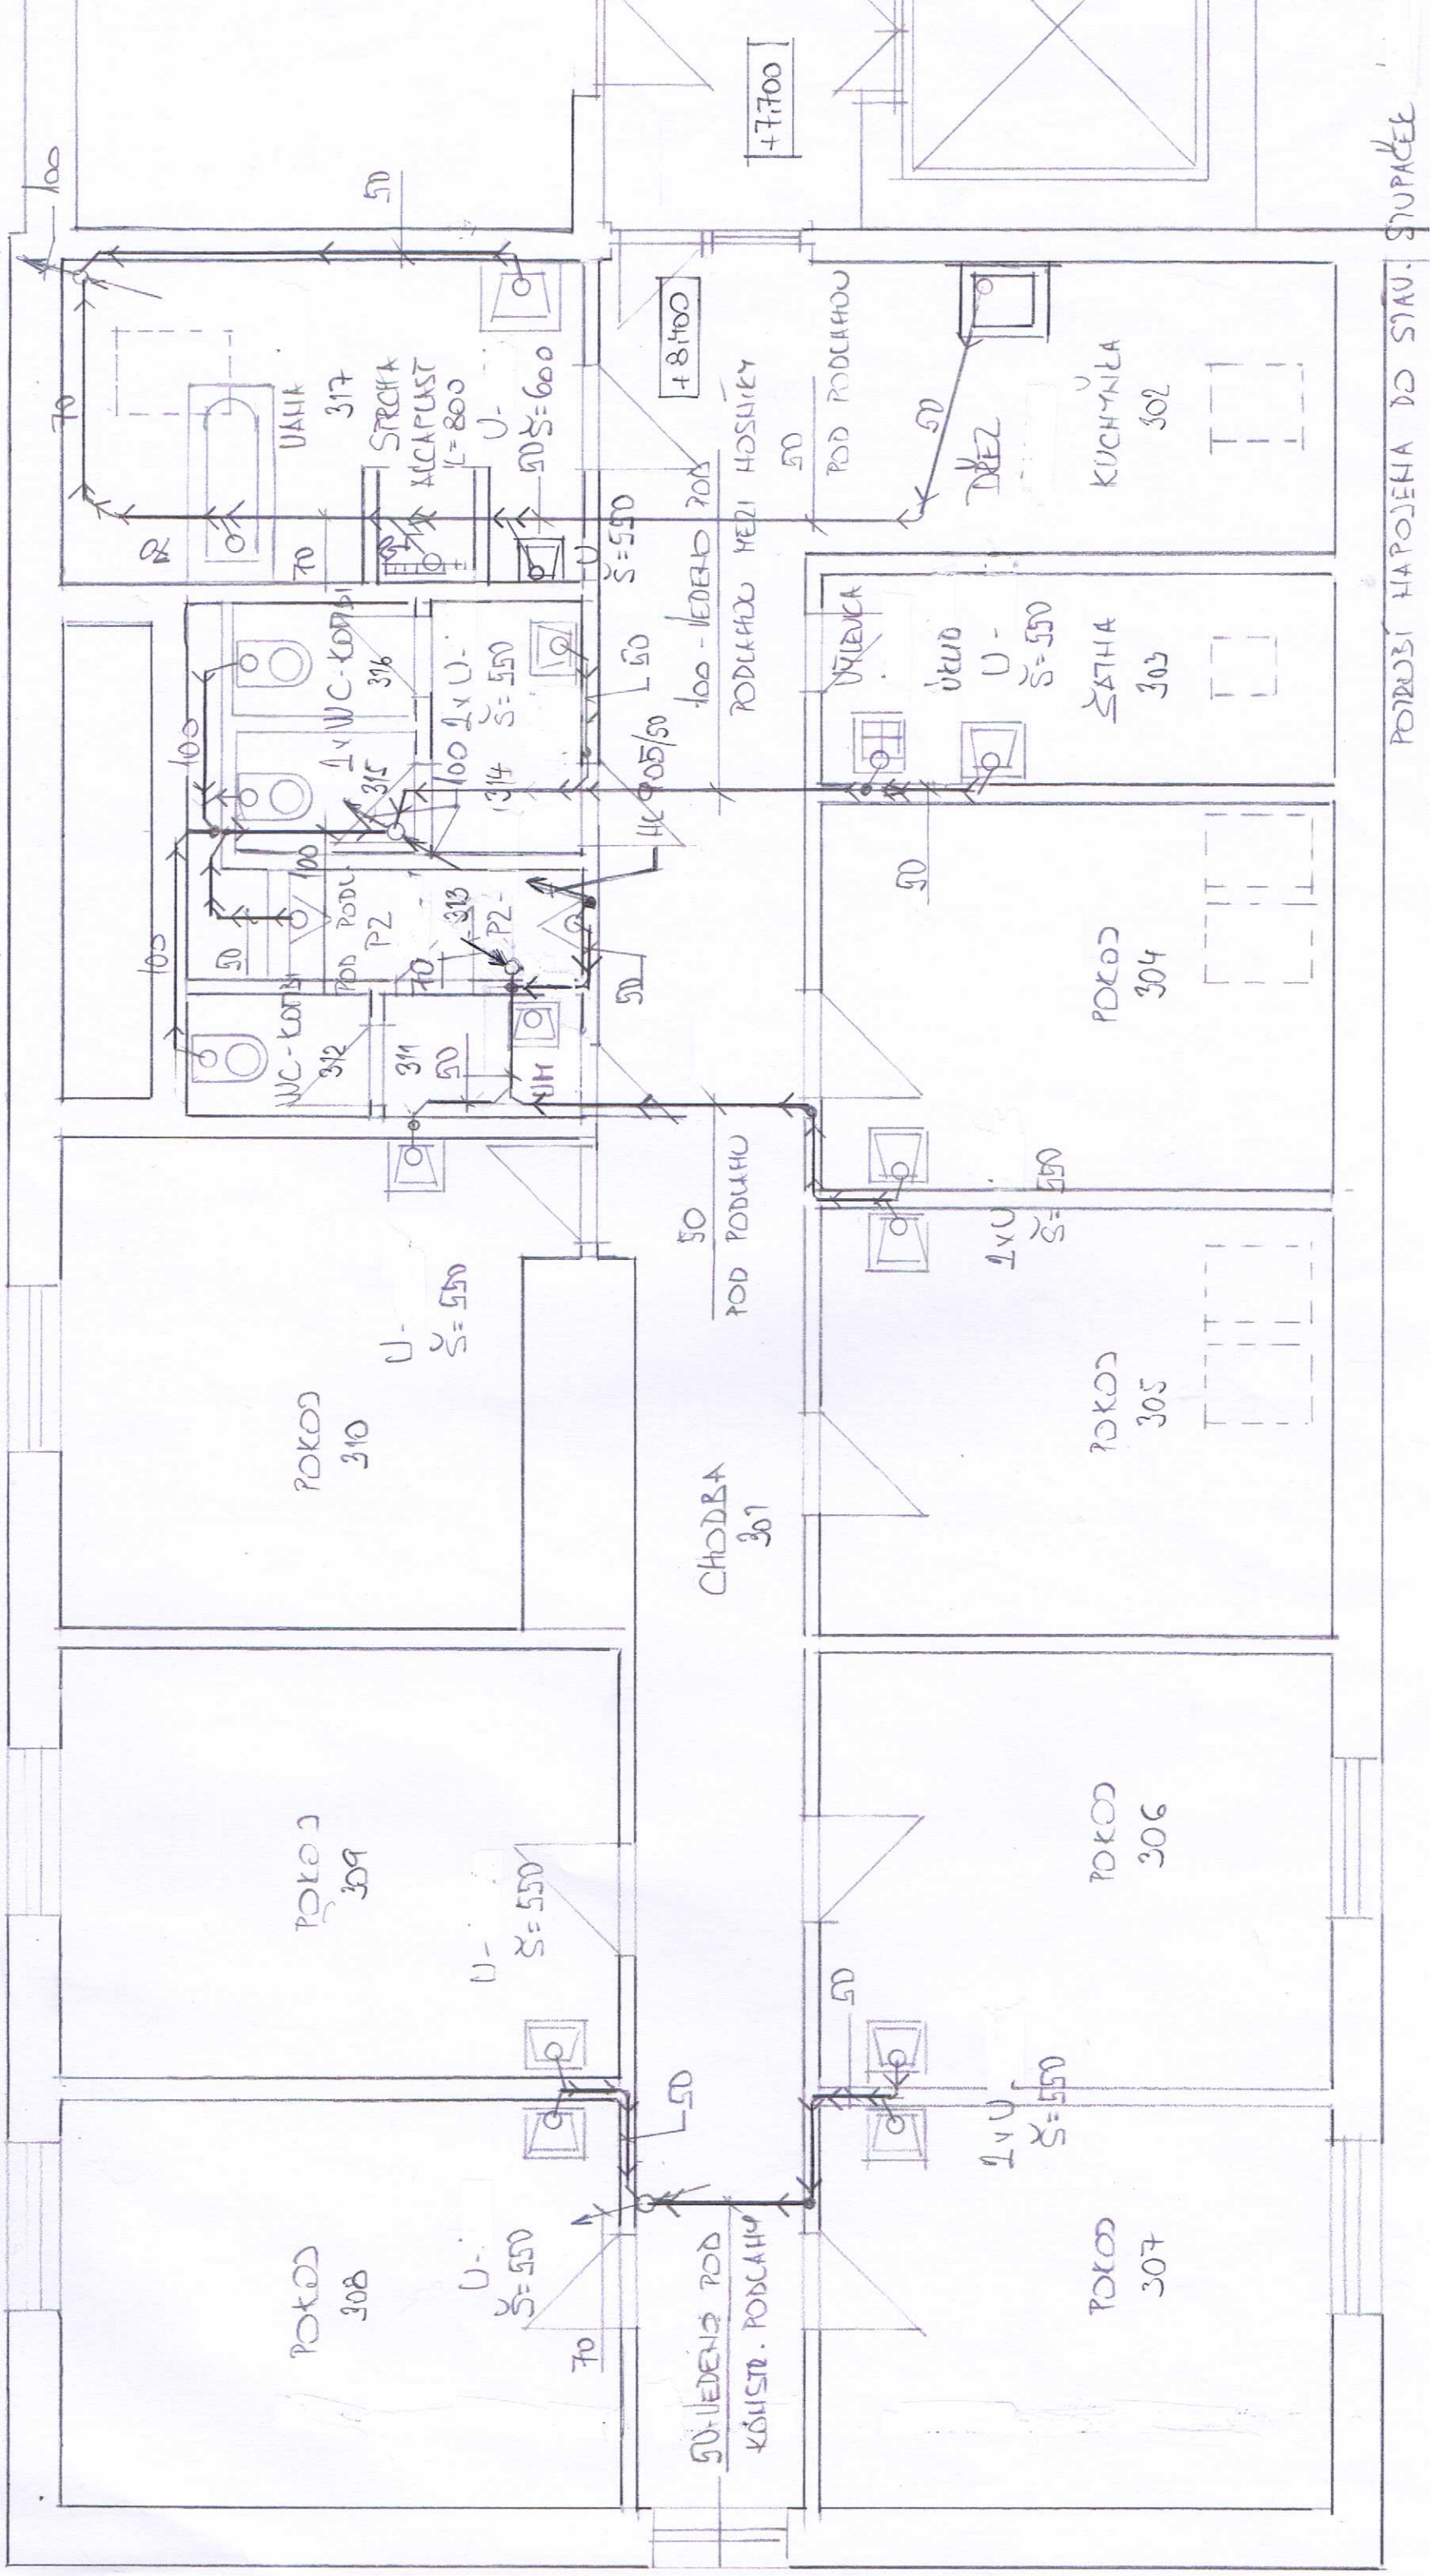

PODROBÍ HAPOJEHA DO STAV. STUPACE

Zodp. projektant: Ing. Miloslav Čech Kyjov Karla Čapka 2595		František JELÍNEK	
Projektant: Vladimíra Gottwaldová Šumná 5 Hodonín		696 41 VLKOŠ 140	
Vyracoval: František Jelínek Vlkoš 140, 696 41		tel.: +420 518 625 222	
Investor: DD na Jarošce přisp. org Jarošova 3 Hodonín		Název akce: Oprava střešní konstrukce - Část B	
Stupeň: Dokumentace pro realizaci a výběrové řízení		Místo: Hodonín Jarošova 1717/3, par.č. 1572	
Část: Kanalizace		Půdorys kanalizace v 3. NP	
Datum: 11/2016		Měřítko: 1:50	
Zak. číslo: 51/016		výkr. V - 016	