


# Půdorys 1.PP

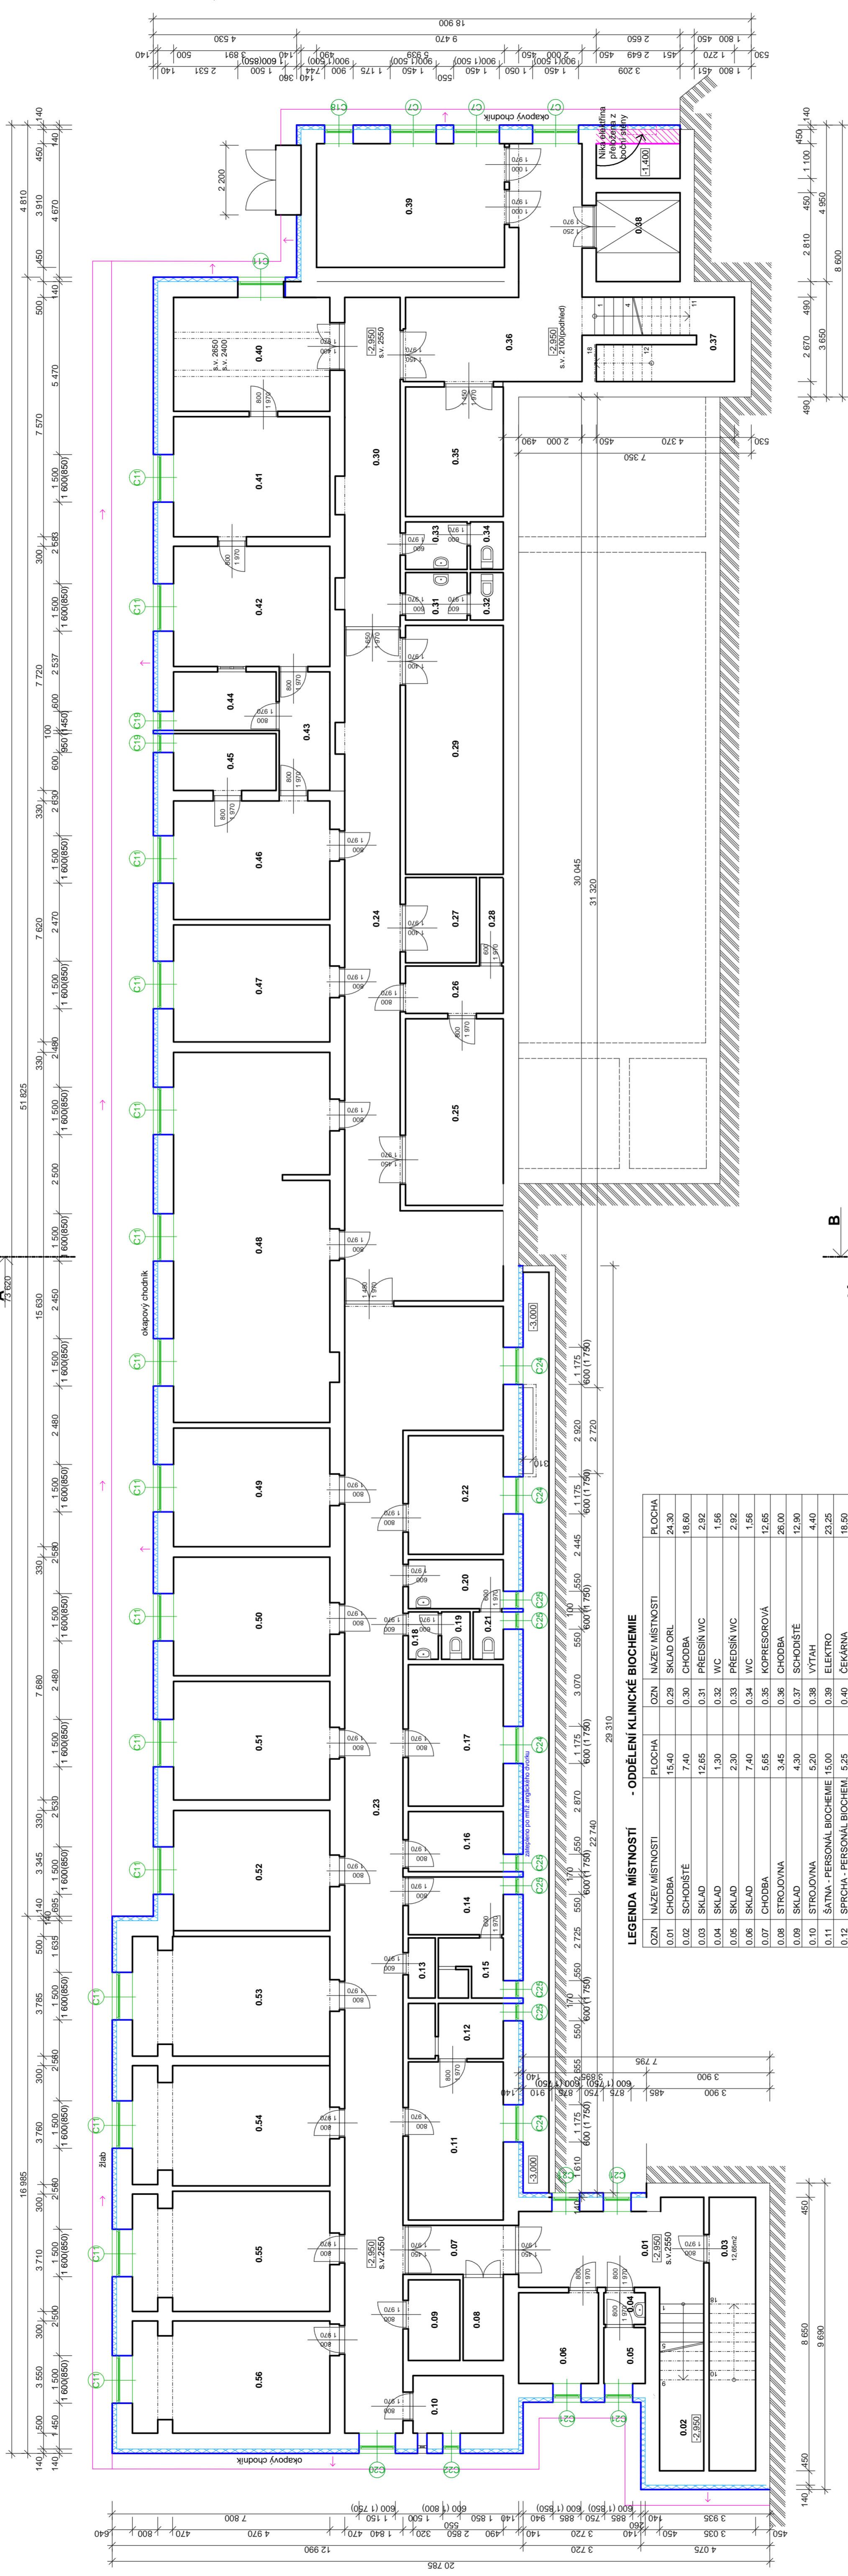

**LEGENDA MÍSTNOSTÍ - ODDĚLENÍ KLINICKÉ BIOCHEMIE**

OZN	NÁZEV MÍSTNOSTI	PLOCHA	OZN	NÁZEV MÍSTNOSTI	PLOCHA
0.01	CHODBA	15,40	0.29	SKLAD ORL	24,30
0.02	SCHODIŠTĚ	7,40	0.30	CHODBA	18,60
0.03	SKLAD	12,65	0.31	PŘEDSÍN WC	2,92
0.04	SKLAD	1,30	0.32	WC	1,56
0.05	SKLAD	2,30	0.33	PŘEDSÍN WC	2,92
0.06	SKLAD	7,40	0.34	WC	1,56
0.07	CHODBA	5,65	0.35	KOPRESOROVÁ	12,65
0.08	STROJOVNA	3,45	0.36	CHODBA	26,00
0.09	SKLAD	4,30	0.37	SCHODIŠTĚ	12,90
0.10	STROJOVNA	5,20	0.38	VÝTAH	4,40
0.11	ŠATNA - PERSONÁL BIOCHEMIE	15,00	0.39	ELEKTRO	23,25
0.12	SPRCHA - PERSONÁL BIOCHEMIE	5,25	0.40	ČEKÁRNA	18,50
0.13	ÚKLID	1,60	0.41	OBĚROVNA MÍSTNOST	18,90
0.14	ŠATNA - PERSONÁL BIOCHEMIE	5,50	0.42	LABORÁTOR	18,75
0.15	SPRCHA - PERSONÁL BIOCHEMIE	3,90	0.43	CHODBA	6,15
0.16	SPISOVNA	5,70	0.44	LABORÁTOR	6,00
0.17	PŘÍPRAVNA ROZTOKŮ	13,45	0.45	LABORÁTOR	6,00
0.18	PŘEDSÍN WC	1,42	0.46	LABORÁTOR	19,12
0.19	WC	1,35	0.47	POHOTOVOST SLUŽBA	18,60
0.20	PŘEDSÍN WC	4,65	0.48	LABORÁTOR	58,40
0.21	WC	1,45	0.49	ÚMÝVÁRNA	18,80
0.22	SKLAD	11,25	0.50	LABORÁTOR	18,80
0.23	CHODBA	78,00	0.51	LABORÁTOR	19,00
0.24	CHODBA	46,75	0.52	LABORÁTOR	19,00
0.25	SKLAD	18,25	0.53	KANCELÁŘ	19,00
0.26	SPISOVNA	4,65	0.54	DENNÍ MÍSTNOST	23,50
0.27	ROZVOJNÁ	6,05	0.55	PRACOVNA PRIMÁŘE	23,50
0.28	SKLAD	2,05	0.56	LABORÁTOR - TRANSFUZNÍ OD.	22,00

Fialové označena měněná okna, která mění svůj rozměr nebo členění  
 Zelené označena měněná okna

Fialovou šrafou nebo barvou vyznačeny stavební úpravy (zazděné otvory, nové zdivo, nové konstrukce ...)

Dokumentace pro realizaci

Kreslil: Veronika Šuraňová, Ing. Robin Zelinka  
 Zodp. projektant: Ing. Milošlav Čech  
 Místo stavby: k.ú. Kyjov, parc.č.1.1006 St.Ú.Kyjov  
 Objednatel: Nemocnice Kyjov, Sražovská 1247, Kyjov 687 33  
 Akce: Zateplení a výměna oken pavilonu ORL Nemocnice Kyjov  
 Datum: 4/2014  
 Čís. zakázky: 30-04-14/2  
 Formát: 8x44  
 Stupeň: Dp/R  
 Obsah: Půdorys 1PP nový stav  
 Měřítko: 1:100  
 Čís. výkresu: 13.

