



TVAR PARAPETNÍHO NOSNÍKU A ŘÍMS


PŮDORYS M1:100

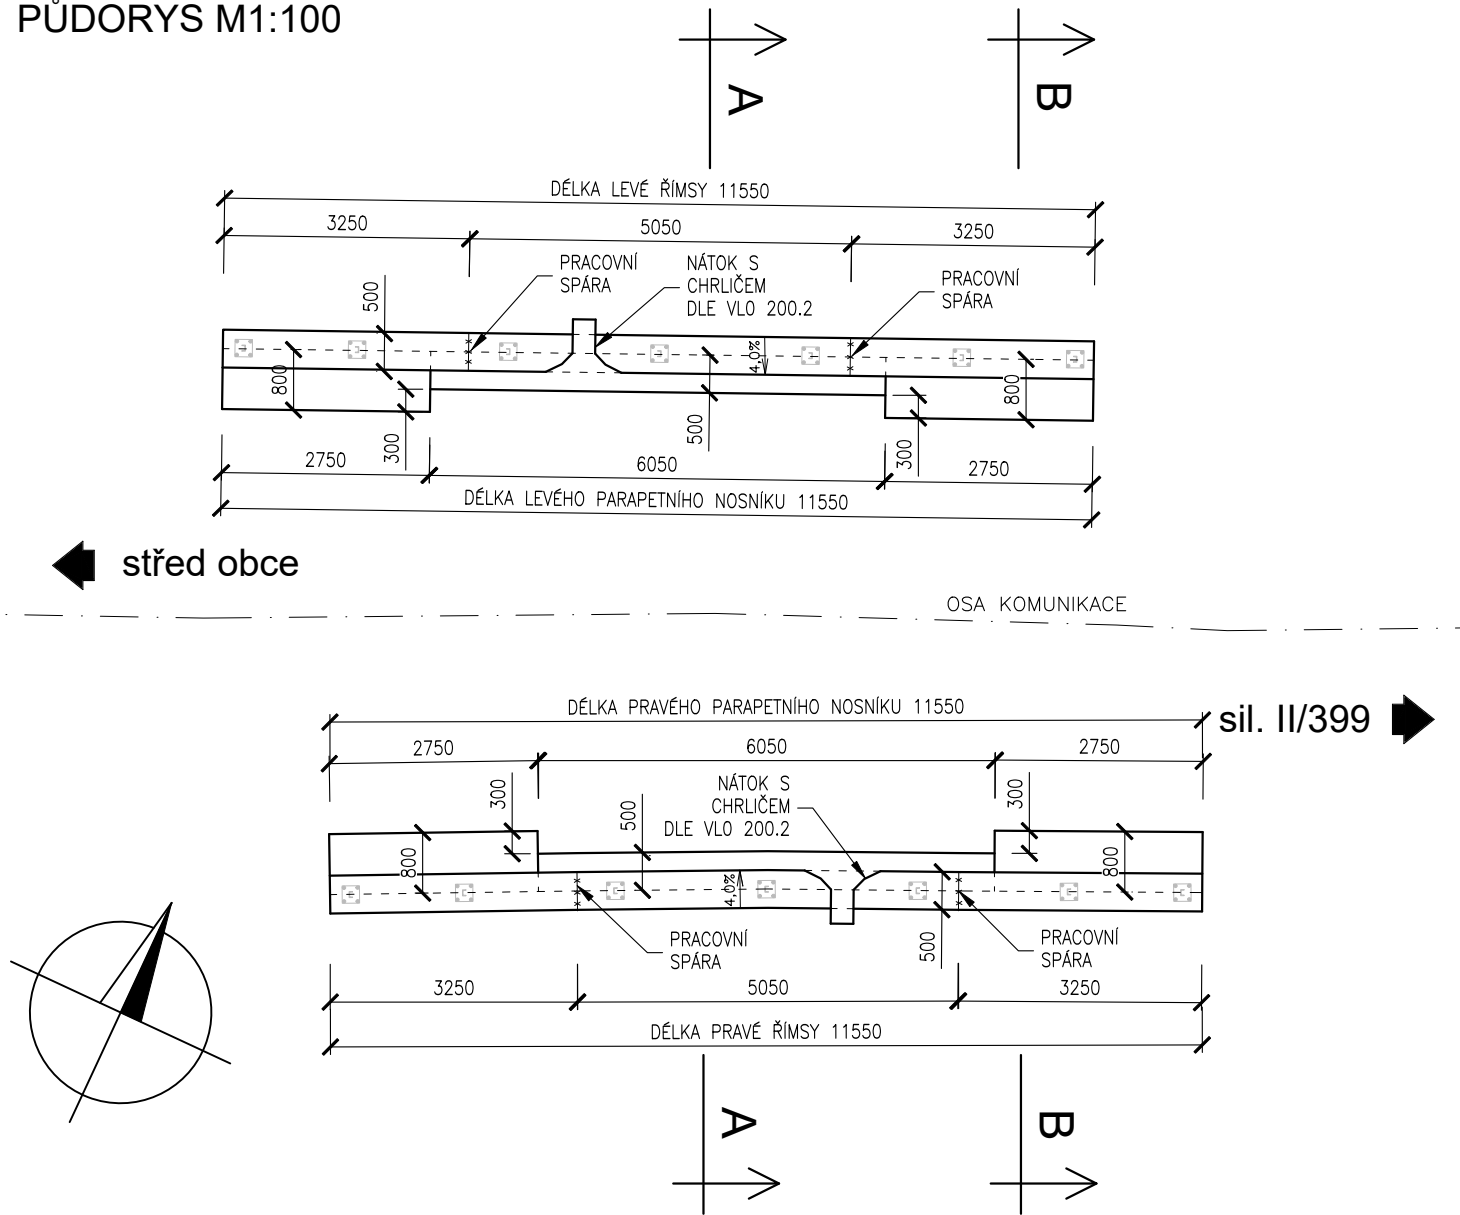

ŘEZ A-A M1:25

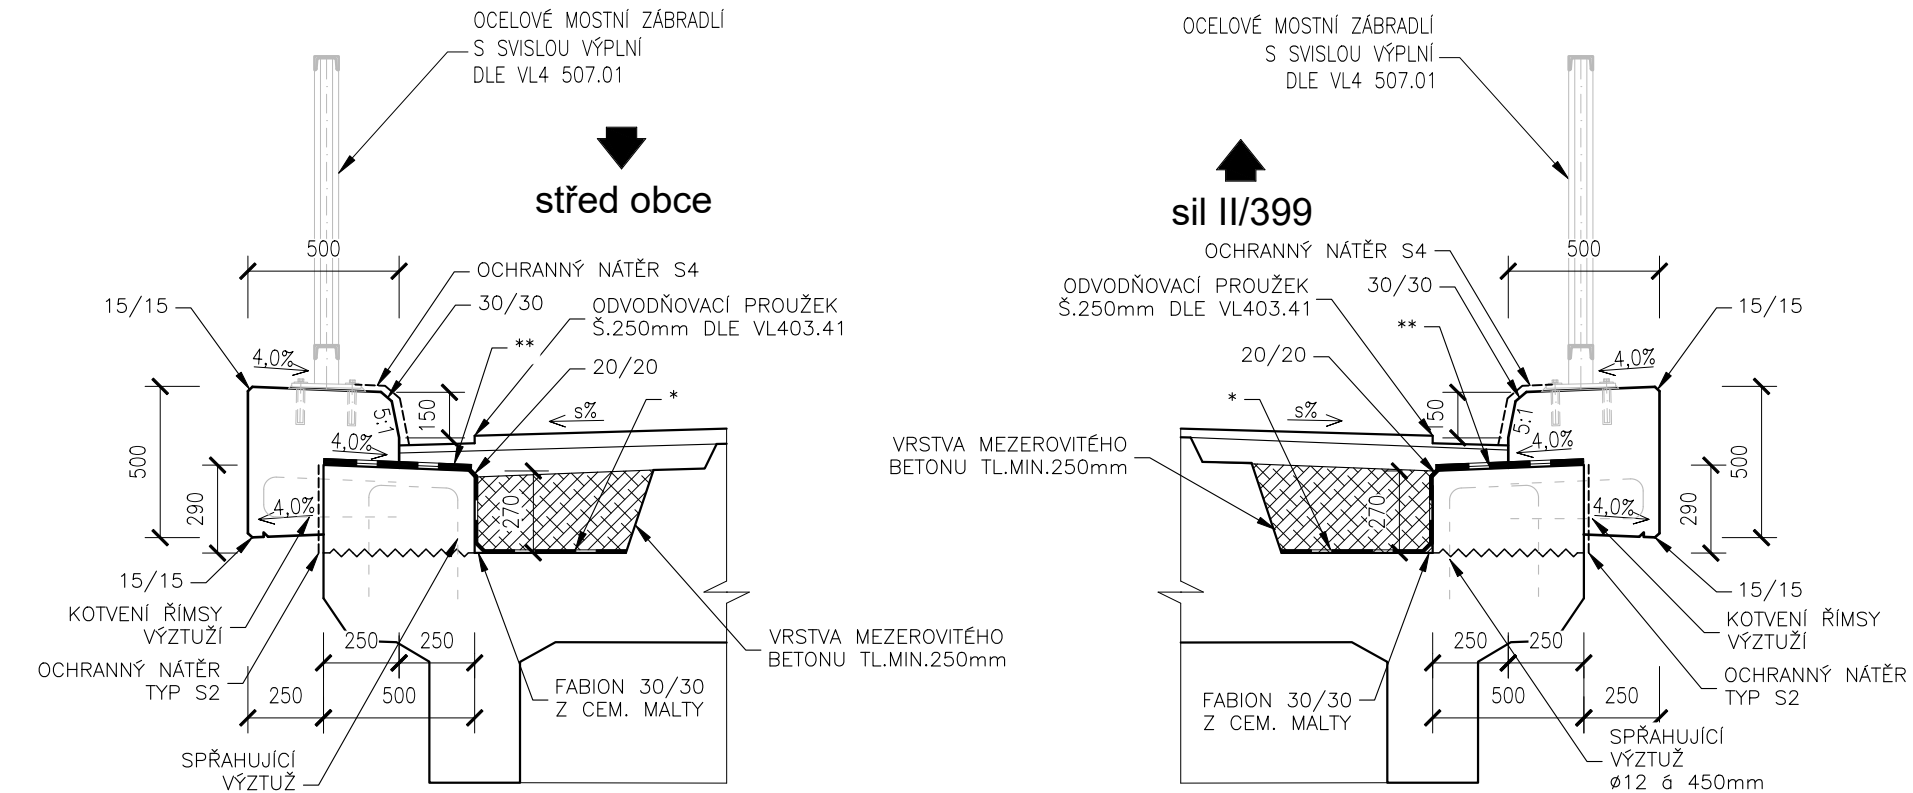

ŘEZ B-B M1:25

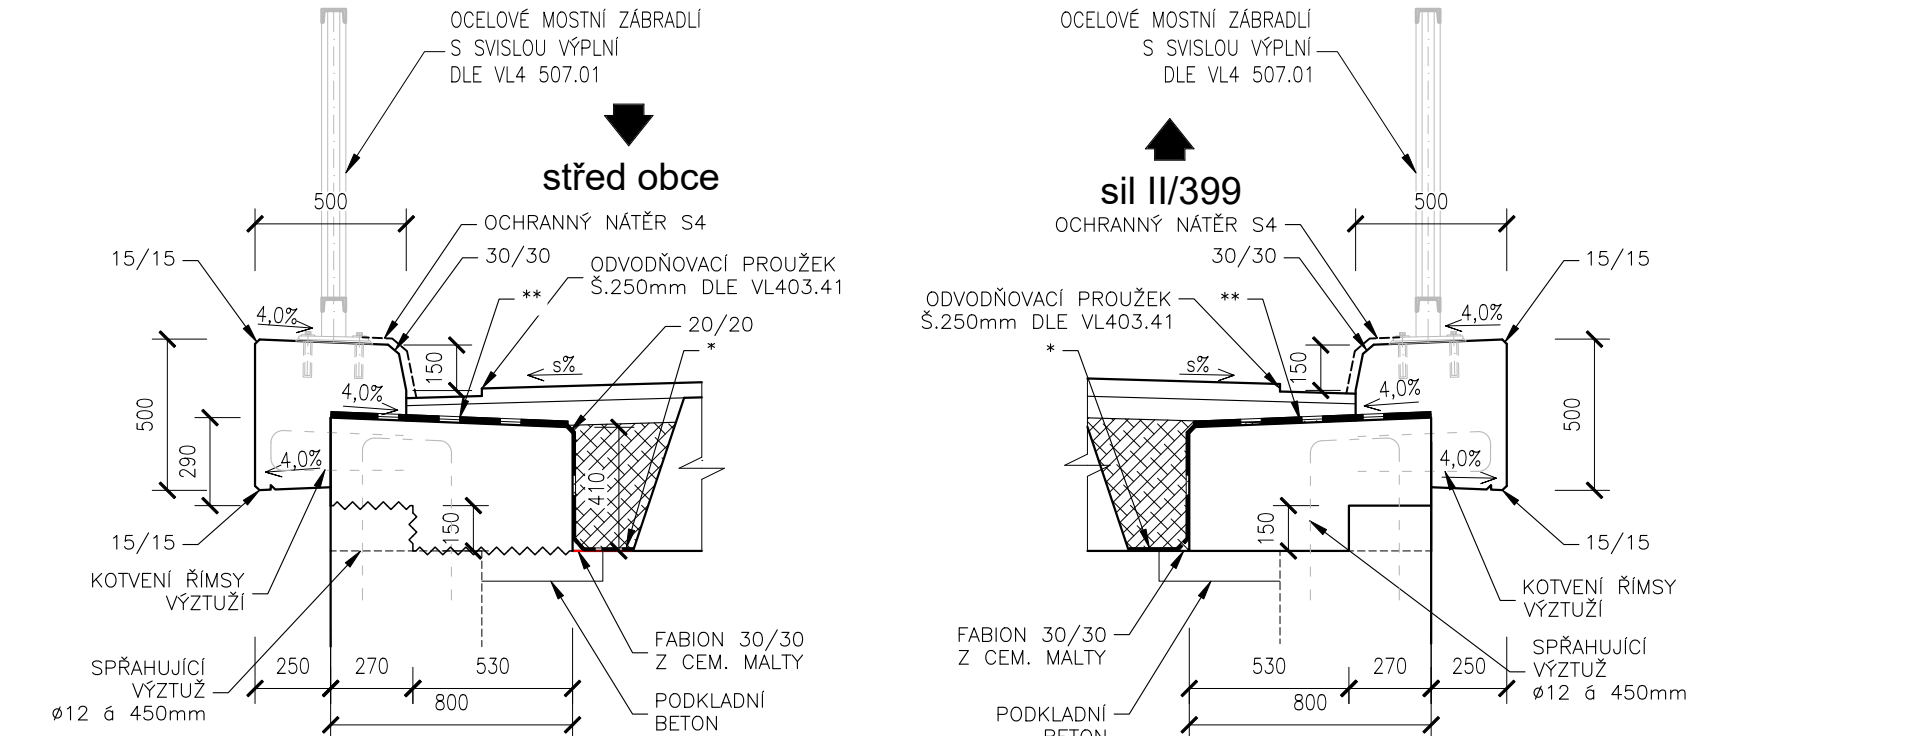

POZNÁMKY:

- VŠECHNY HRANY BUDOU ZKOSENY 15/15, NENÍ-LI UVEDENO JINAK
- TĚSNĚNÍ PRACOVNÍ SPÁRY ŘÍMSY DLE VL4 DET. 402.22
- ODVODŇOVACÍ PROUŽEK DLE VL4 403.41

BETONY DLE ČSN EN 206+A2

PARAPETNÍ NOSNÍK/PŘIBETONÁVKA C30/37 - XD3, XF4  
MONOLITICKÉ ŘÍMSY C30/37 - XD3, XF4  
PODKLADNÍ BETON C12/16 - XA1

-BETONY JSOU OZNAČENY PODLE ČSN EN 206+A2 BETON - SPECIFIKACE, VLASTNOSTI, VÝROBA A SHODA

IZOLAČNÍ SOUVRSTVÍ

- \*) PENETRAČNÍ NÁTĚR 1xALP  
NATAVOVANÉ IZOLAČNÍ PÁSY MODIFIKOVANÉ NAIP  
OCHRANNÁ GEOTEXTILIE MIN. 600g/m2
- \*\*) PENETRAČNÍ NÁTĚR 1xALP  
NATAVOVANÉ IZOLAČNÍ PÁSY MODIFIKOVANÉ NAIP  
OCHRANA IZOLACE POD ŘÍMSOU NAIP

TVAR PARAPETNÍCH NOSNÍKŮ ŘÍMSY BUDE UPRAVEN DLE ZJIŠTĚNÉHO TVARU SPODNÍ STAVBY A NOSNÉ KONSTRUKCE!

Souřadnicový systém: S-JTSK  
Výškový systém: Bpv

ROAD-TRAFFIC

ROAD-TRAFFIC s.r.o.

Husova 220

742 83 Klimkovice

Česká republika

ID schránky: ykpas86

IČ: 099 73 338

DIČ: CZ09973338

email: info@road-traffic.cz

www.road-traffic.cz

INVESTOR:

SPRÁVA A ÚDRŽBA SILNIC

JIHMORAVSKÉHO KRAJE

Správa a údržba silnic Jihomoravského kraje

příspěvková organizace kraje

oblast Západ

Kotkova 3725/24

669 02 Znojmo

ID schránky: k3n58e7

IČ: 709 32 581

Email: zapad@susjmk.cz

www.susjmk.cz

HLAVNÍ INŽENÝR PROJEKTU

Ing. Kristýna Klajmonová, Ph.D.

ZODPOVĚDNÝ PROJEKTANT

VYPRACOVAL

Ing. Kristýna Klajmonová, Ph.D.

Ing. Kristýna Klajmonová, Ph.D.

KRAJ: JIHMORAVSKÝ

POVĚŘENÝ OÚ: ZNOJMO

JEDNATEL SPOLEČNOSTI

doc. Ing. Jan PETRŮ, Ph.D.

KONTROLOVAL

Ing. Michal Kostecký

OBEC: ÚNANOV

NÁZEV AKCE:

MOSTNÍ OBJEKT

III/39921-1 ÚNANOV

STAVEBNÍ OBJEKT:

Most ev.č.39921-1

PŘÍLOHA:

Tvar parapetního nosníku a říms

ČÍSLO ZAKÁZKY

22-001

STUPEŇ

TP

DATUM

BŘEZEN 2022

FORMÁT

4 A4 (840x297)

MĚŘÍTKO

1:100,1:25

ČÁST:

ČÍSLO PŘÍLOHY:

07.1

DOKUMENTACI LZE UŽÍVAT POUZE VE SMYSLU PŘÍSLUŠNÉ SMLUVY O DÍLO. VÝKRES ČI JEHO ČÁST, MUŽE BYT KOPIROVÁN NEBO JINÝM ZPŮSOBEM ROZŠÍŘOVÁN POUZE PO PŘEDCHOZÍM SOUHLASU ROAD-TRAFFIC s.r.o.