


PŮDORYS
STÁVAJÍCÍ STAV

M 1:100

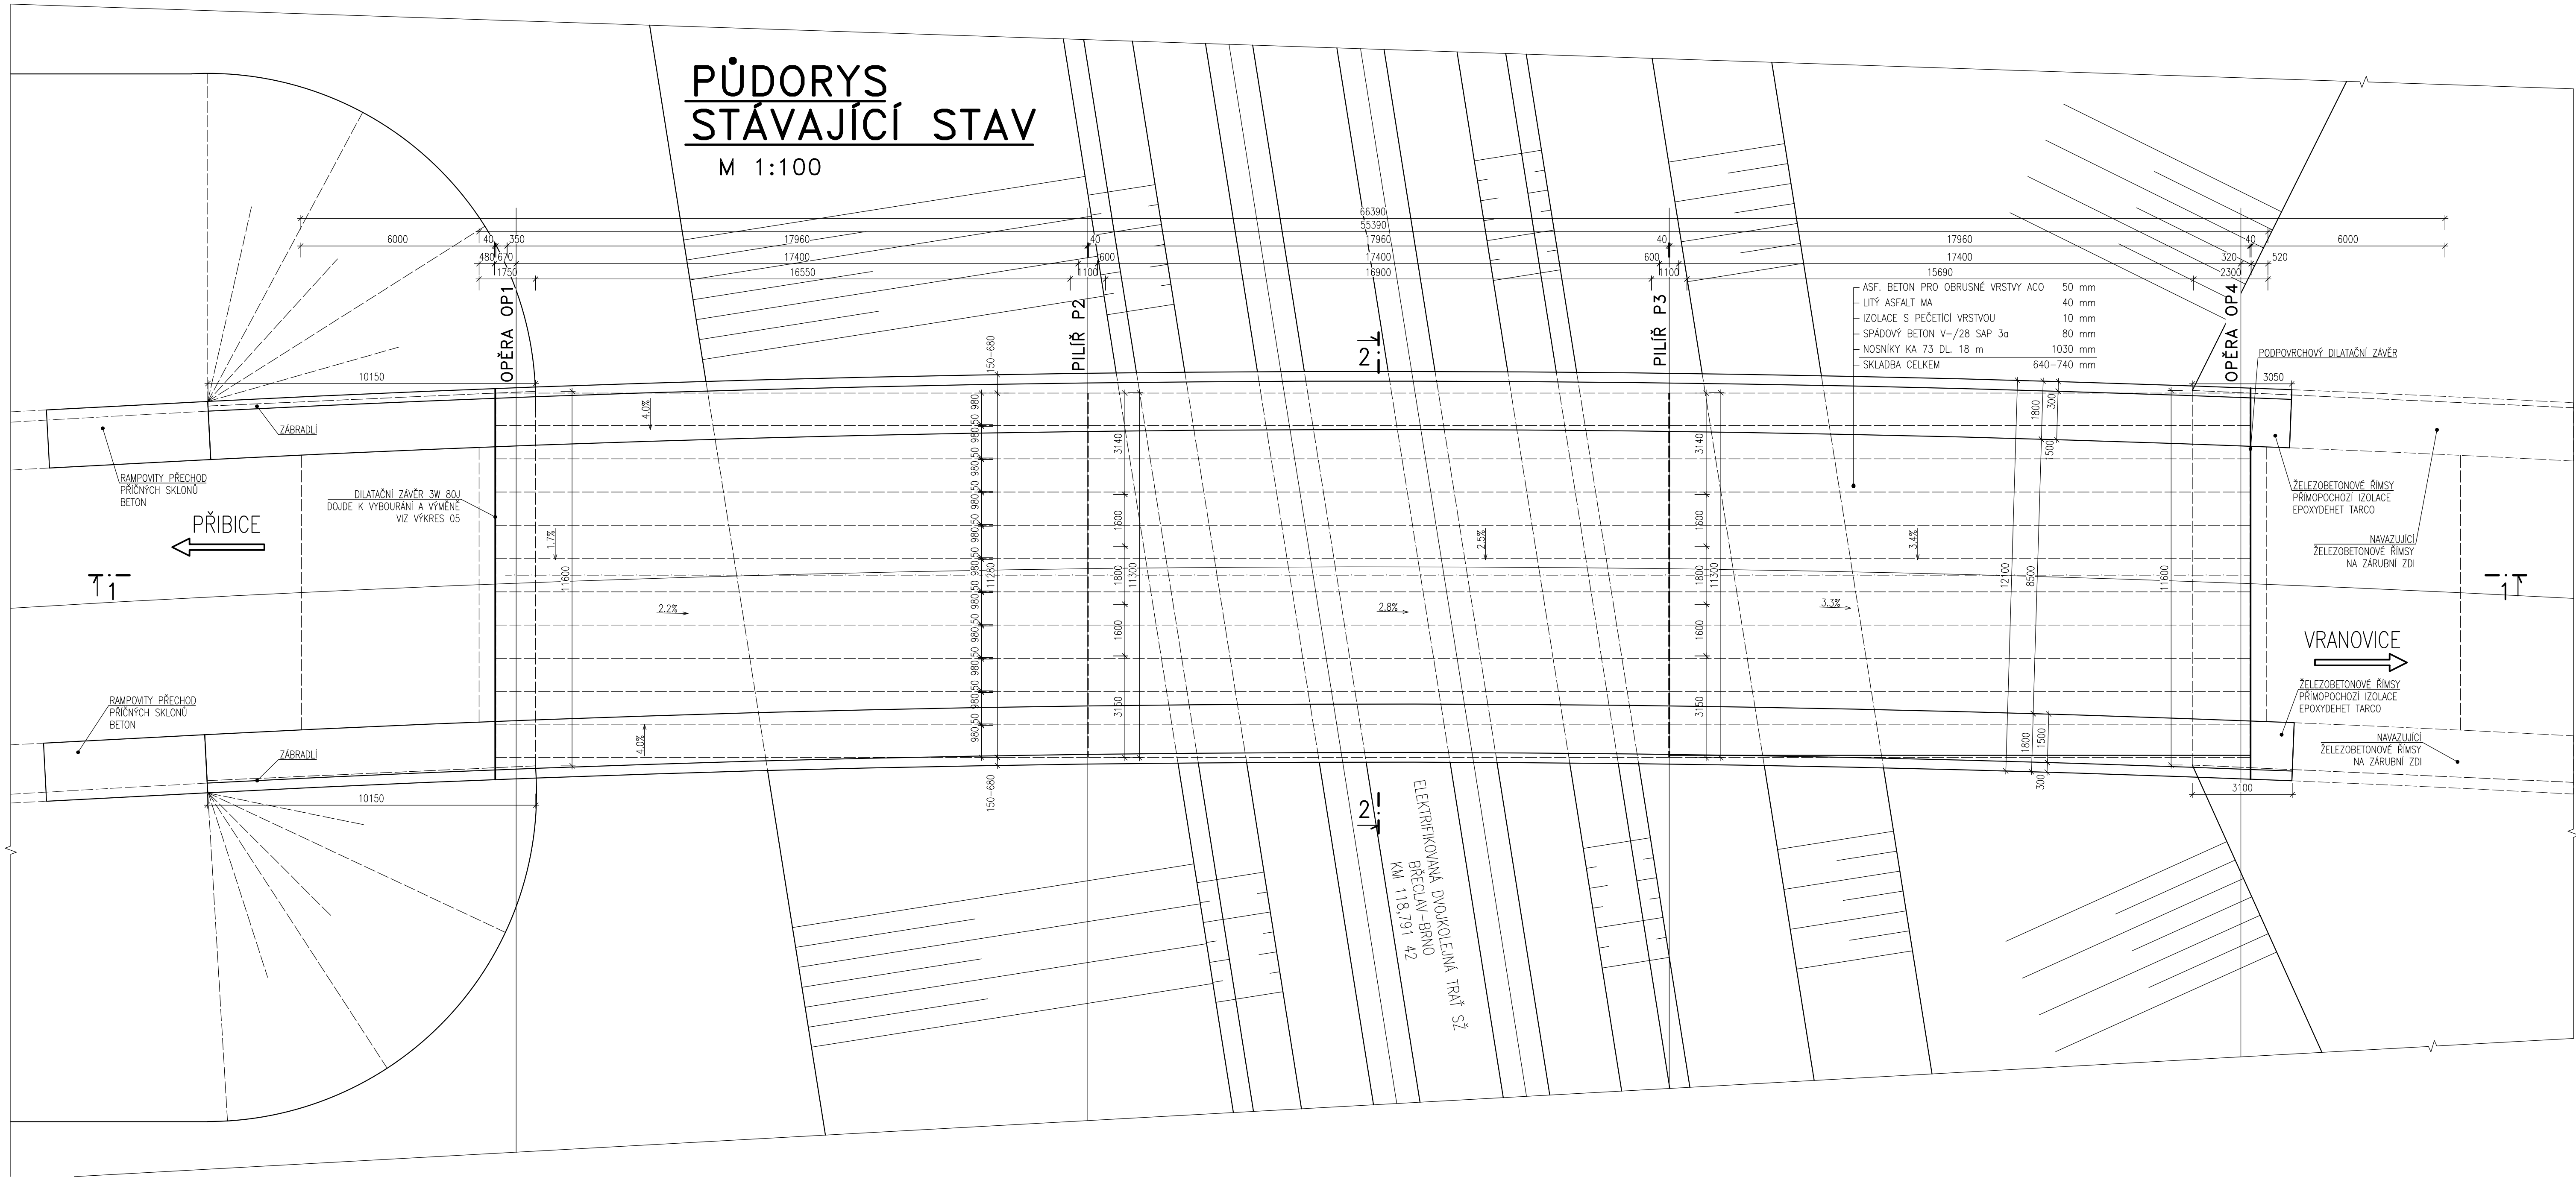

POZNÁMKY:

- 1) ŘEZ 1-1 VIZ 03_PODÉLNÝ ŘEZ - STÁVAJÍCÍ STAV
ŘEZ 2-2 VIZ 04_PŘÍČNÝ ŘEZ - STÁVAJÍCÍ STAV



Výškový systém: Bpv
Souřadnicový systém: S - JTSK

Duševní a průmyslové vlastnictví
PIS PECHAL, s.r.o.
Veškerá práva vyhrazena.
Postoupení třetím osobám není dovoleno.

ZMĚNA	DATUM	PROVEDL	PODPIS
ZOD. PROJEKTANT ING. MIROSLAV LOUČKA	VYPRACOVAL ING. MIROSLAV LOUČKA	KONTROLOVAL ING. MIROSLAV LOUČKA	PIS PECHAL, s.r.o. Projektové a inženýrské služby 602 00 BRNO, Lidická 42 tel: 731 482 865, 513 030 460, e-mail: pis@pechal.cz
OBJEDNATEL SÚS JMK	DATUM BŘEZEN 2022	KRAJ JHOMORAVSKÝ	STUPEŇ TP
STAVBA II/381 Vranovice, most 381-005	ČÍS.ZAK. P1/013/222	OKRES BŘEC-LAV	OBEC VRANOVICE
PŘÍLOHA		MĚŘÍTKO 1:100 ČÍS.PŘÍLOHY	FORMÁT 10xA4 ČÍS.PARÉ
PŮDORYS - STÁVAJÍCÍ STAV		02	