



KOORDINAČNÍ SITUACE 1:500

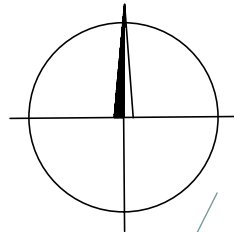

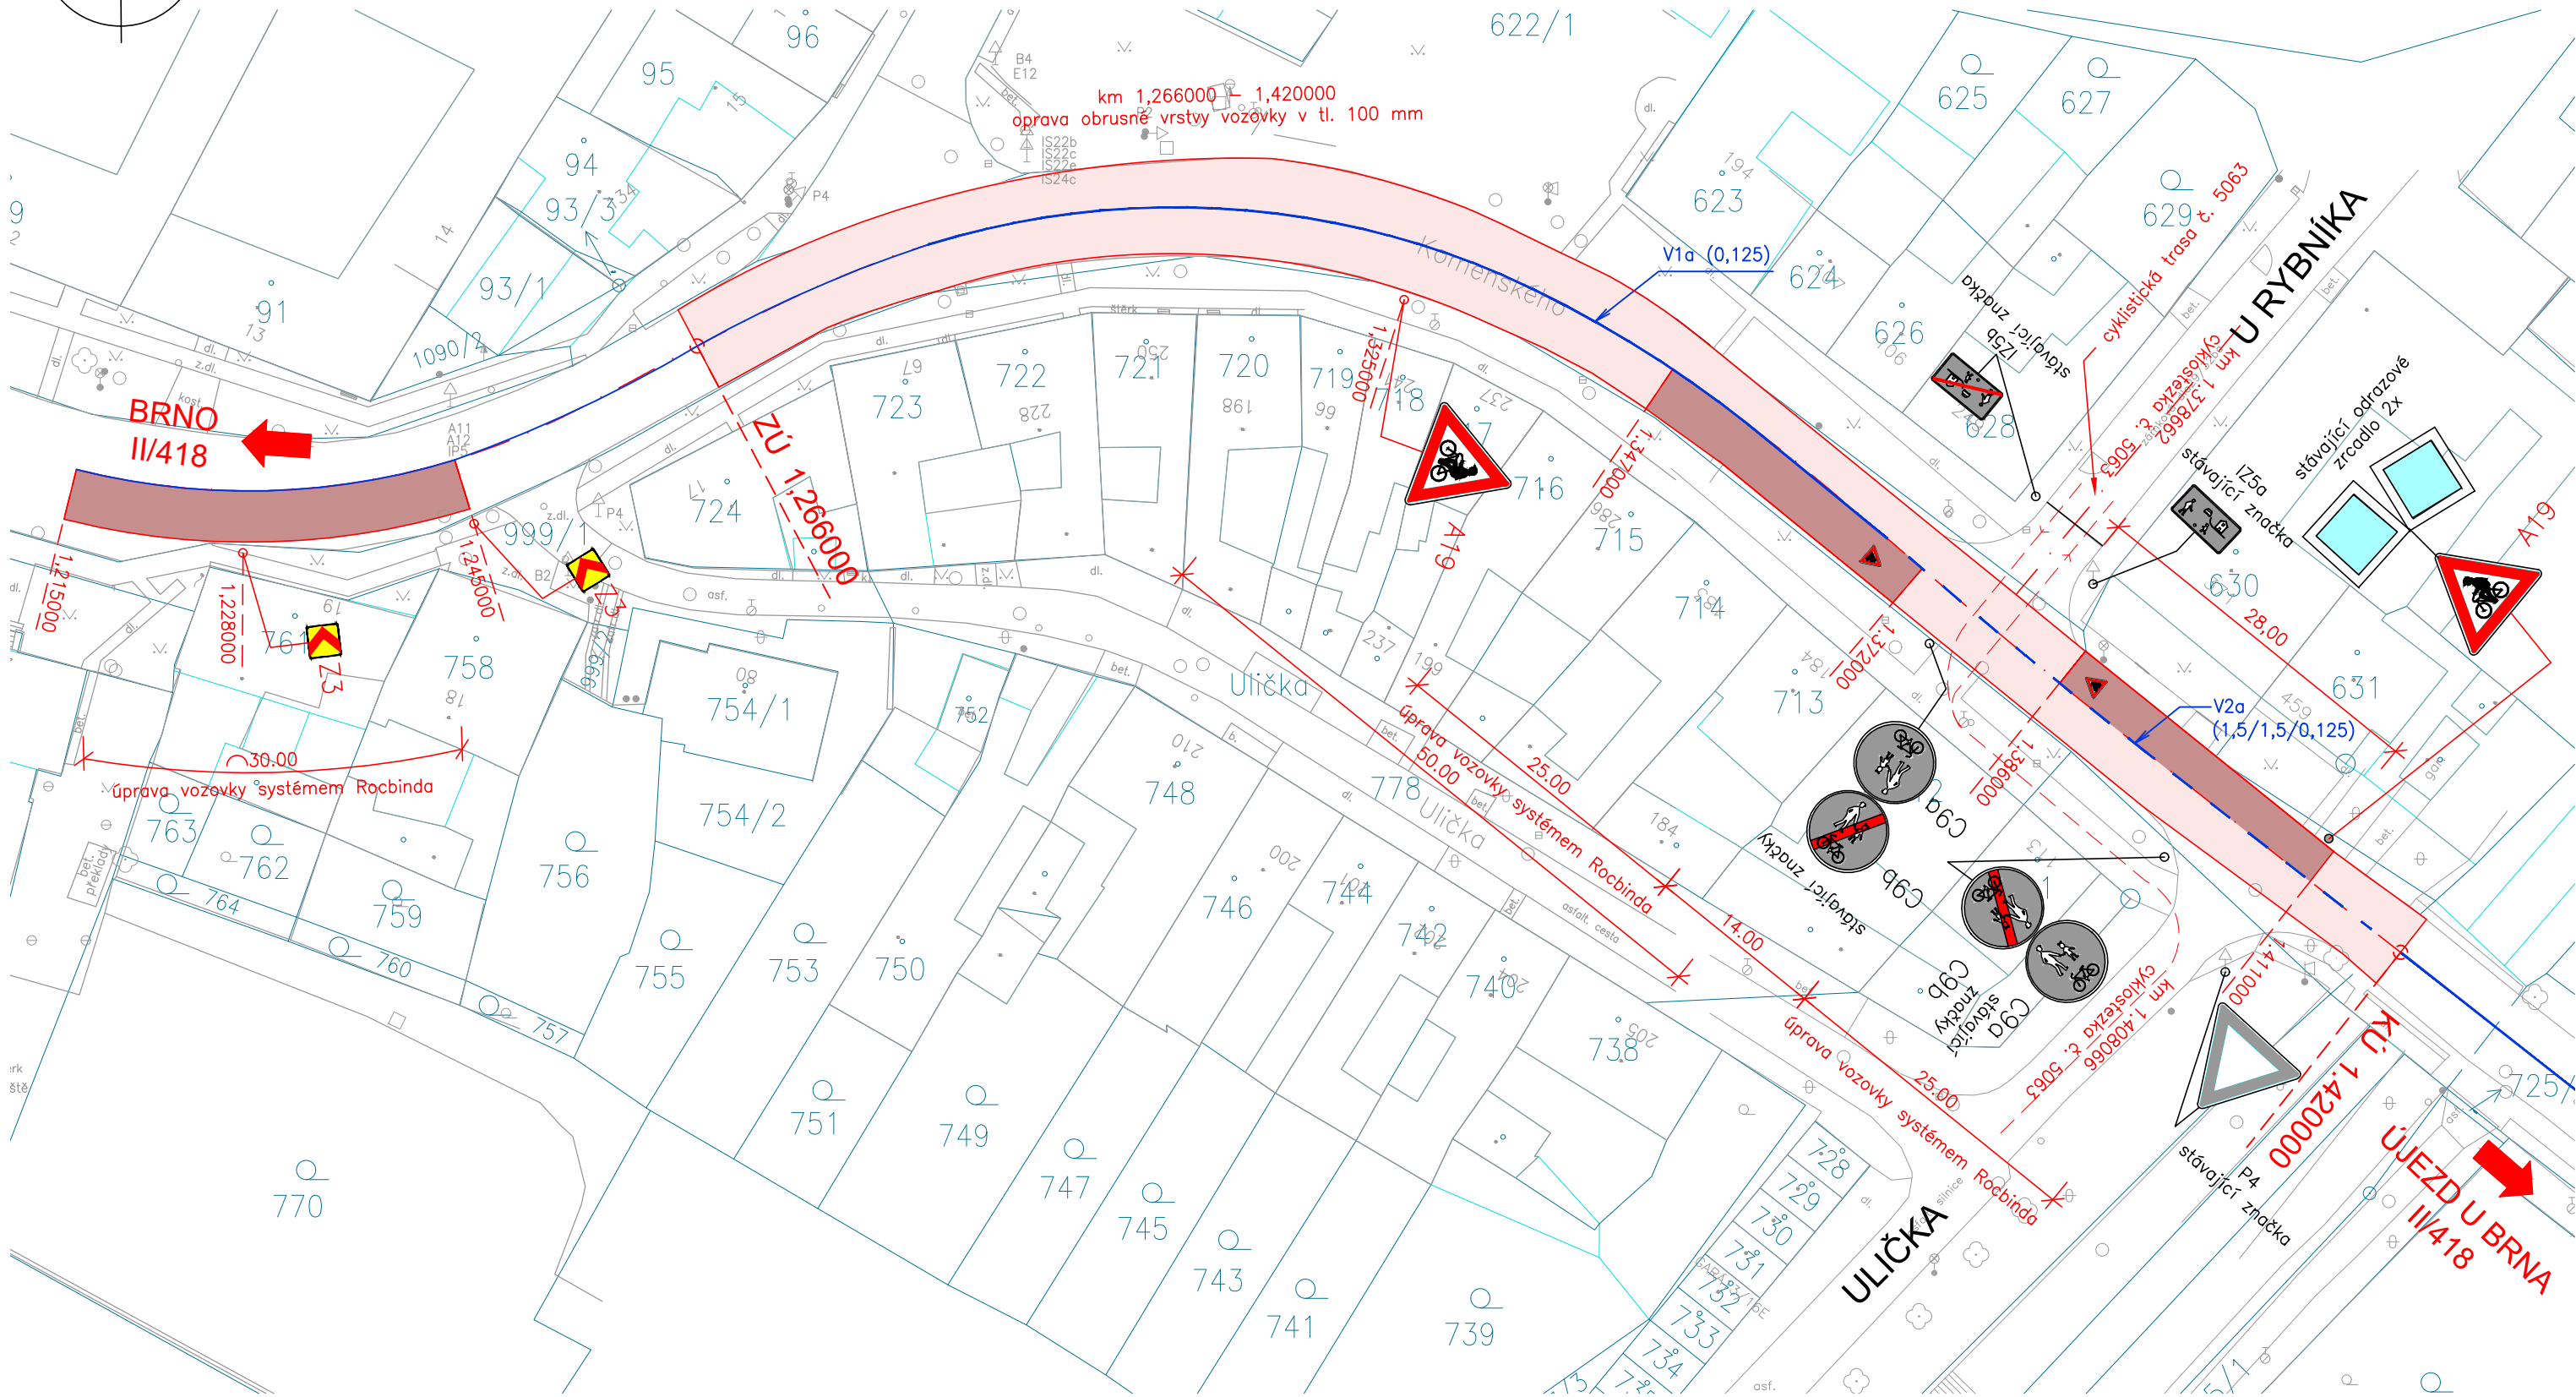

LEGENDA BAREVNÝCH PLOCH:

- ASFALTOVÁ VOZOVKA
- SYSTÉM ROCBINDA
- UZAVÍRKA KOMUNIKACE



A

SOUŘADNICOVÝ SYSTÉM: JTSK
VÝŠKOVÝ SYSTÉM: Bpv

ZODPOVĚDNÝ PROJEKTANT	ING. SKŘÍČKA		
VYPRACOVAL	ING. SKŘÍČKA		
KONTROLOVAL	ING. FISCHER		
OBJEDNATEL: OBEC SOKOLNICE Komenského 435, 664 52 SOKOLNICE			STUPEŇ VD-ZDS
NÁZEV AKCE: SOKOLNICE - II/418 km 1,266 - 1,420 OPRAVA POVRCHU A ÚPRAVA DOPRAVNÍHO ZNAČENÍ			DATUM červen 2022
OBJEKT : DOPRAVNÍHO ZNAČENÍ			FORMÁT 3A4
NÁZEV PŘÍLOHY: KOORDINAČNÍ SITUACE			MĚŘÍTKO 1:500
			Č. ZAKÁZKY 2482
			ARCHIVNÍ Č. 2482
			Č. SOUPRAVY: Č. VÝKRESU: 02