


# PŮVODNÍ STAV

BUDOVA ŠKOLY  
- PRAVÉ KŘÍDLO

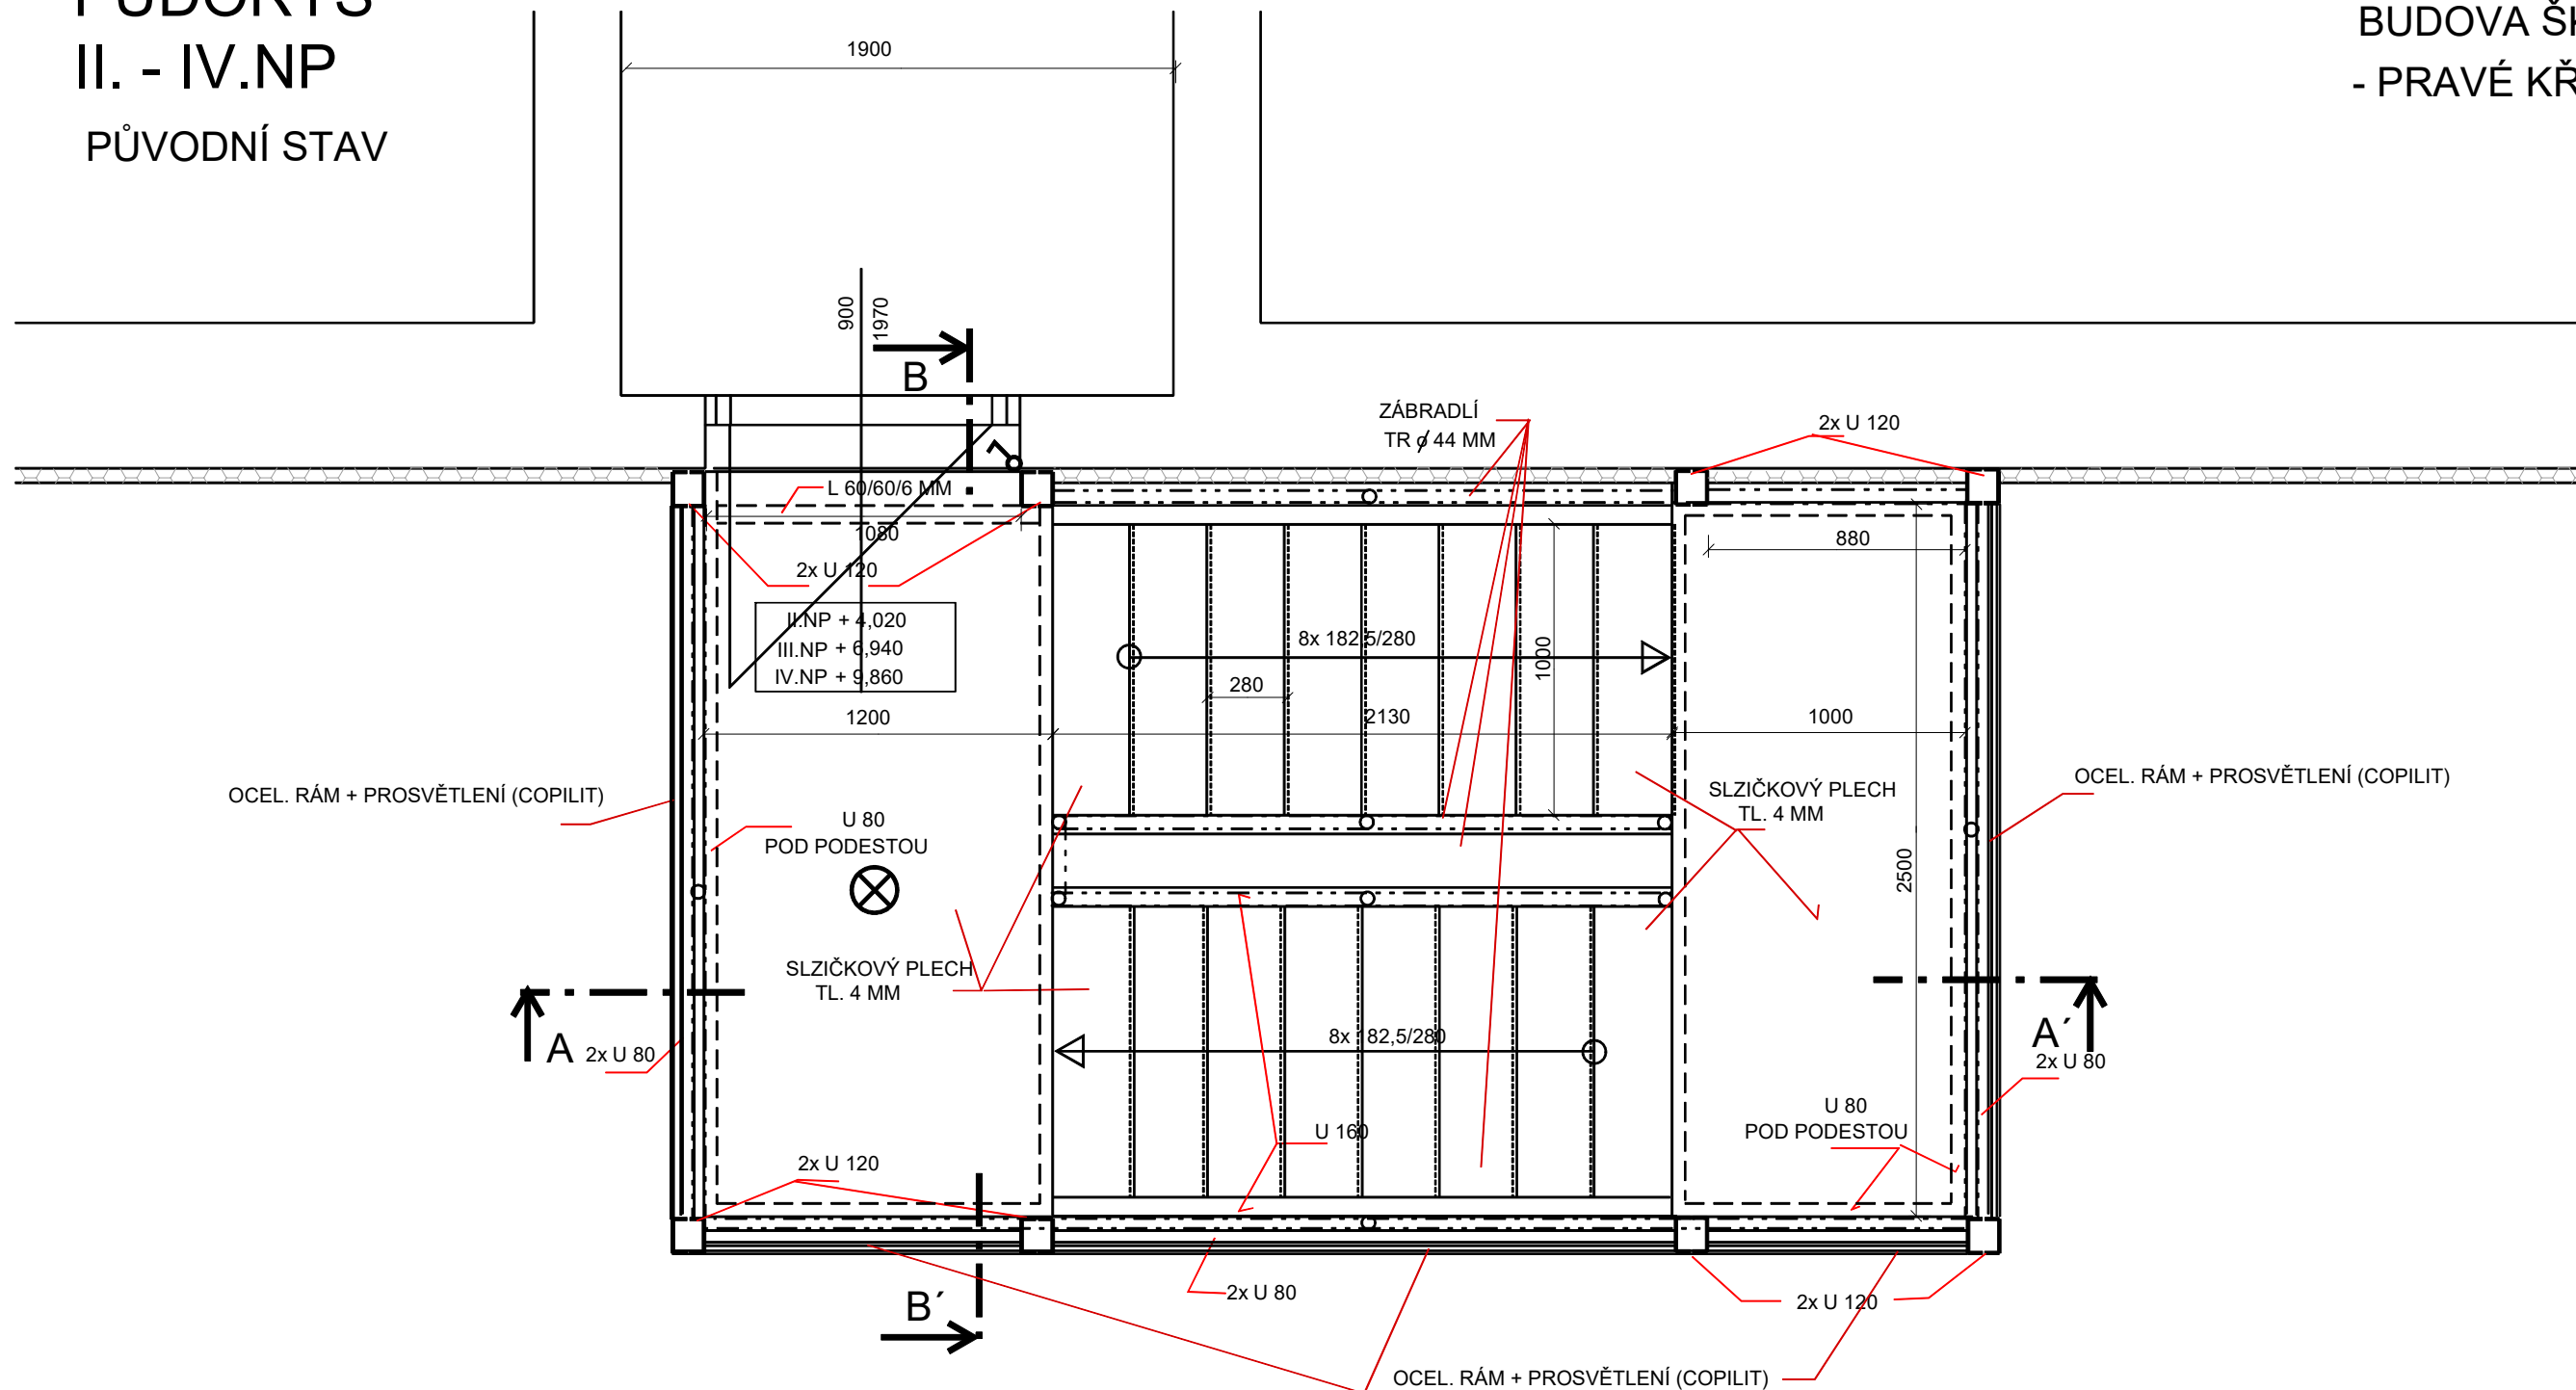


LEGENDA:



SVÍTIDLO LED



SPÍNAČ 230V, 10A, Č 1, IP20

ZODP.PROJEKTANT	VYPRACOVAL	KRESLIL	 <div>ING. IVAN ZBOŘIL Projektová činnost Vedlejší 8, Brno 625 00 IČO : 463 39 221</div>	
ING. ZBOŘIL	ING. ZBOŘIL	D CAD 3D MAX 24		
STAVEBNÍK :      OU A PRŠ BRNO, LOMENÁ 44			OPRAVA	
OPRAVA 4 POŽÁRNÍCH SCHODIŠŤ NA OBJEKTECH DOMOVA MLÁDEŽE A ŠKOLY V AREÁLU OU a PrŠ LOMENÁ 530/44, BRNO				
			FORMÁT	
			DATUM	08/2022
BUDOVA ŠKOLY - PRAVÉ KŘÍDLO PŮDORYS II.-IV. NP - PŮVODNÍ STAV				
			MĚŘÍTKO : 1:25	VÝKRES Č. : 2.1.12