


PŮDORYS  
II. - IV.NP  
NOVÝ STAV

DOMOV MLÁDEŽE  
- PRAVÉ KŘÍDLO

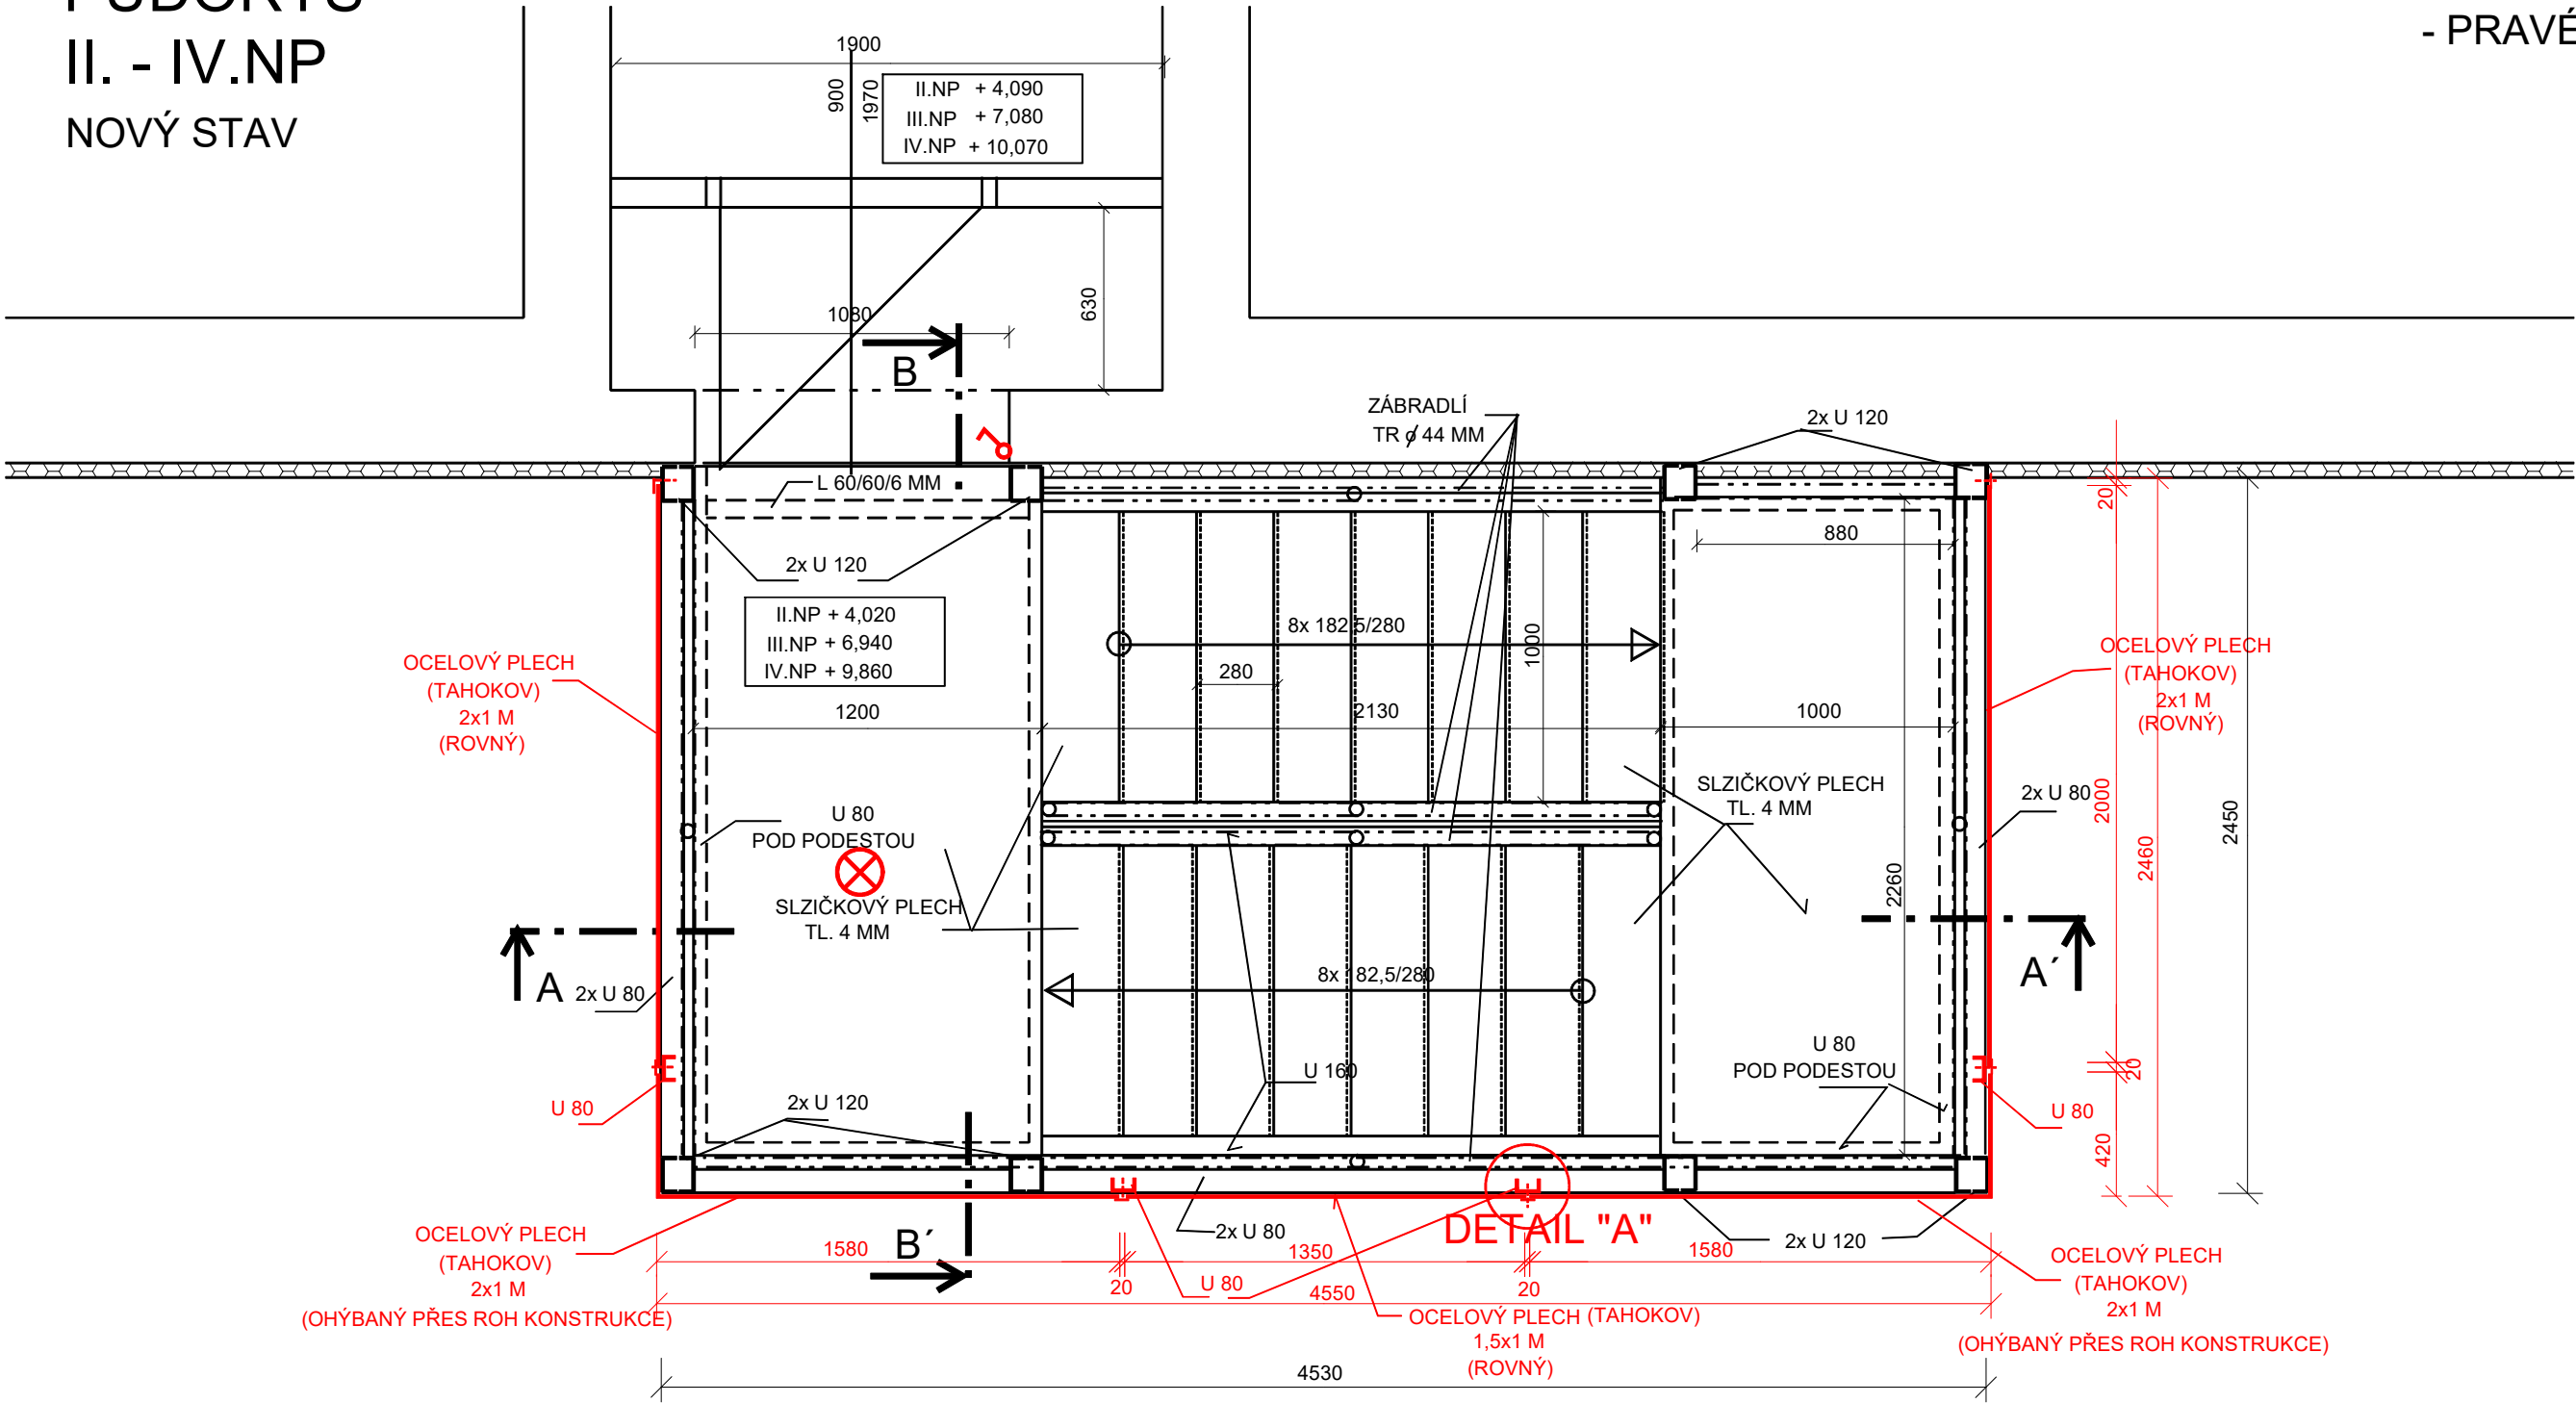

ZODP.PROJEKTANT	VYPRACOVAL	KRESLIL	 <div>ING. IVAN ZBOŘIL Projektová činnost Vedlejší 8, Brno 625 00 IČO : 463 39 221</div>	
ING. ZBOŘIL	ING. ZBOŘIL	D CAD 3D MAX 24		
STAVEBNÍK : OU A PRŠ BRNO, LOMENÁ 44			OPRAVA	
OPRAVA 4 POŽÁRNÍCH SCHODIŠŤ NA OBJEKTECH DOMOVA MLÁDEŽE A ŠKOLY V AREÁLU OU a PrŠ LOMENÁ 530/44, BRNO			FORMÁT	
			DATUM	08/2022
DOMOV MLÁDEŽE - PRAVÉ KŘÍDLO PŮDORYS II.-IV. NP - NOVÝ STAV			MĚŘÍTKO : 1:25	VÝKRES Č. : 2.2.2