



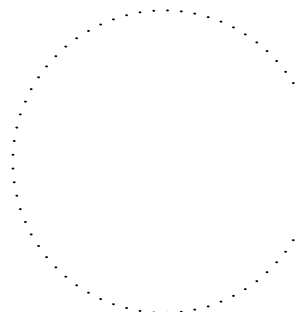
LEGENDA:

- STÁVAJÍCÍ NEUPRAVOVANÉ KONSTRUKCE
- BOURANÉ KONSTRUKCE
- NOVÉ NEBO SANOVANÉ KONSTRUKCE
- ETICS - EPS-F (SILIKONOVÁ OMÍTKA, OBKLADOVÉ PÁSKY)
XPS (OBKLADOVÉ PÁSKY)
- ZDIVO Z PLYNOSILIKÁTOVÝCH TVÁRNIC (TL: 300 mm, 75 mm)

POZNÁMKY:

- POPIS KONSTRUKCÍ A ÚPRAV - BLÍŽE VIZ TECHNICKÁ ZPRÁVA
- TECHNICKÁ ZPRÁVA A POŽÁRNĚ BEZPEČNOSTNÍ ŘEŠENÍ JSOU NEDÍLNOU SOUČÁSTÍ PROJEKTOVÉ DOKUMENTACE !!!
- JEDNOTLIVÉ ROZMĚRY JSOU PŘEVZATY Z PŘEDANÉ PROJEKTOVÉ DOKUMENTACE
- VEŠKERÉ ROZMĚRY JE NUTNO OVĚŘIT NA STAVBĚ !!!

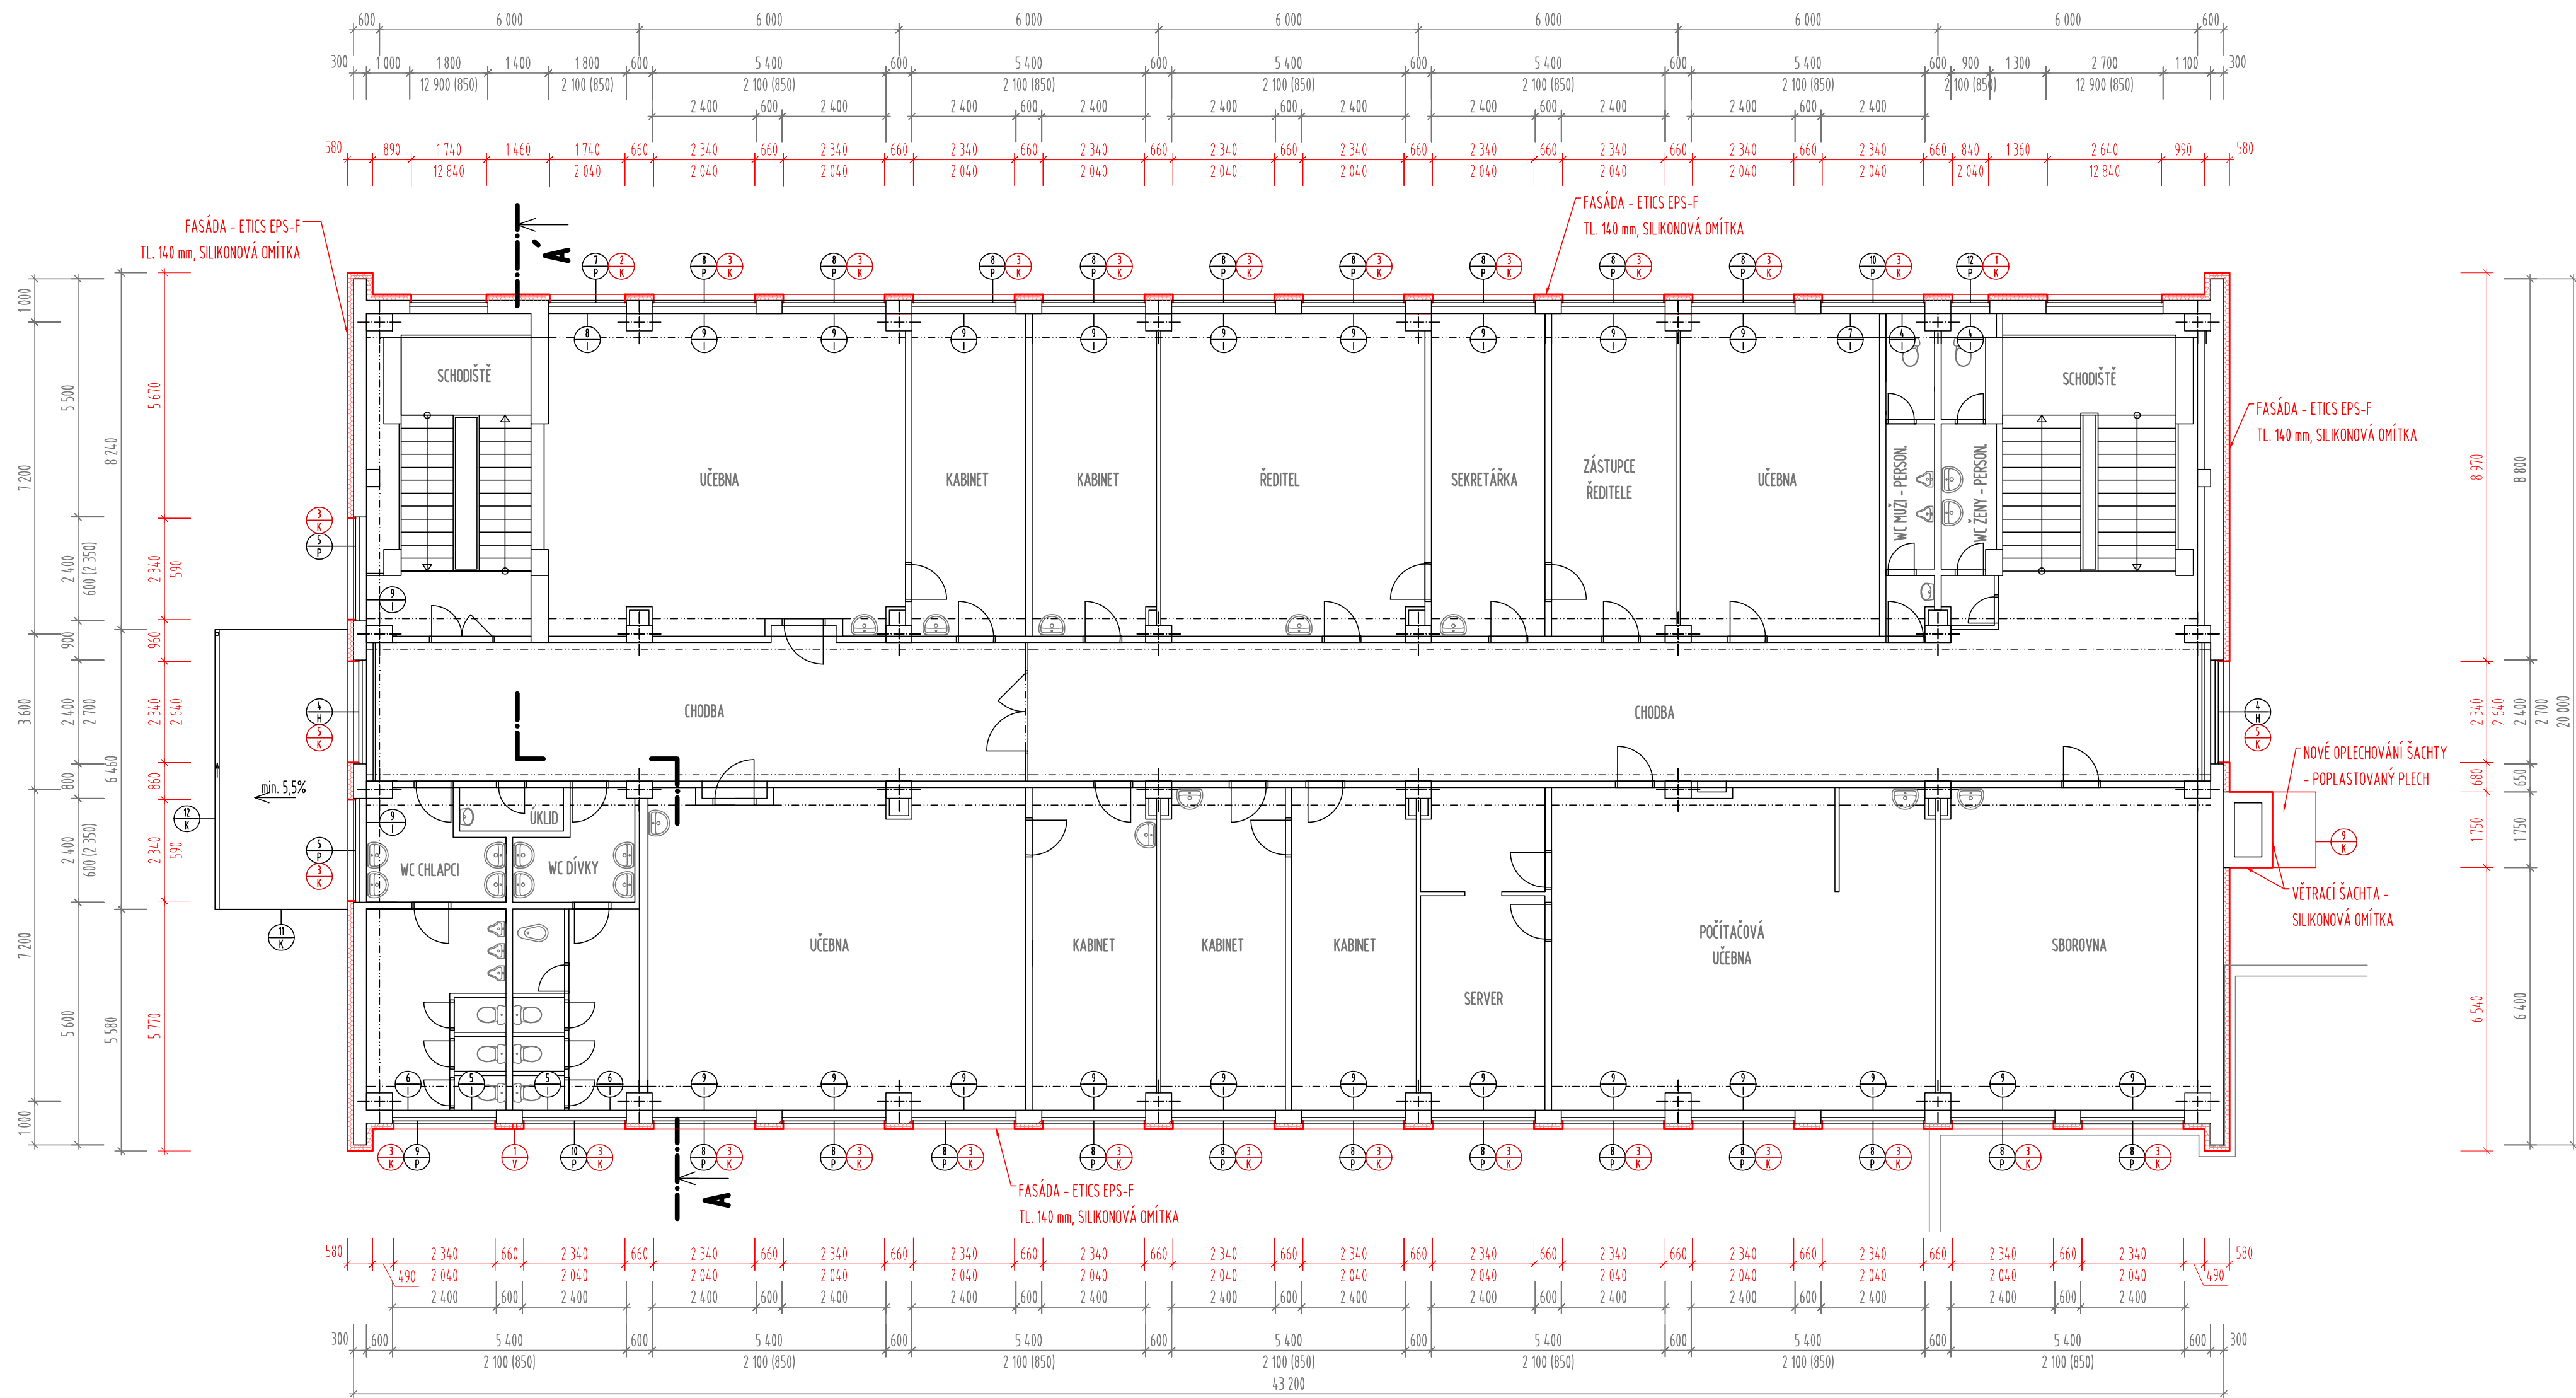

<div>Generální projektant:</div> <div><div>SMART PROJEKT s.r.o. Lanžhotská 3448/2 690 02 Břeclav info@smart-projekt.cz</div></div>		<div>Projektant části:</div>				
<div>Architekt: -</div>		<div>Vypracoval: Ing. Tomáš Mansbart</div>				
<div>HIP: -</div>		<div>Kreslil: -</div>				
<div>Kontroloval: -</div>		<div>Zodp. projektant: Ing. Tomáš Mansbart</div>				
<div>Stavebník: INTERGROVANÁ STŘEDNÍ ŠKOLA HODONÍN</div>						
<div>Místo stavby: p.č. 2058/6, 7166, 9719, 103116, 7935, 2058/87, 2058/122, 4607, 2058/55, 2058/69, Hodonín [640417]</div>				<div>Ozn. projektu: 2203 - 122</div>		
<div>HODONÍN ISŠ - DOKONČENÍ OPRAV FASÁD POŠKOZENÝCH TORNÁDEM</div>					<div>Datum: 09/2022</div>	
<div>Název:</div>					<div>Formát: 1 x A2</div>	
<div>Objekt:</div> <div>SO-01 Pavilon učeben</div>					<div>Stupeň: PDPS</div>	
					<div>Měřítko: 1:100</div>	
<div>Název dokumentu:</div> <div>PŮDORYS 2.NP</div>					<div>101.5</div> <div>Číslo přílohy</div>	
					<div>00</div> <div>Revize</div>	