



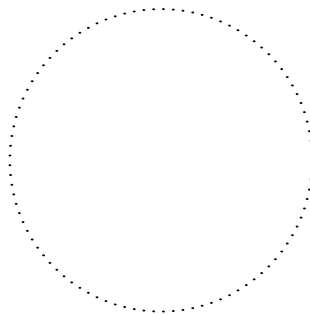
POZNÁMKY:

- POPIS KONSTRUKCÍ A ÚPRAV - BLÍŽE VIZ TECHNICKÁ ZPRÁVA
- TECHNICKÁ ZPRÁVA A POŽÁRNĚ BEZPEČNOSTNÍ ŘEŠENÍ JSOU NEDÍLNOU SOUČÁSTÍ PROJEKTOVÉ DOKUMENTACE !!!
- JEDNOTLIVÉ ROZMĚRY JSOU PŘEVZATY Z PŘEDANÉ PROJEKTOVÉ DOKUMENTACE
- VĚŠKERÉ ROZMĚRY JE NUTNO OVĚŘIT NA STAVBĚ !!!

LEGENDA:

- STÁVAJÍCÍ NEUPRAVOVANÉ KONSTRUKCE
- BOURANÉ KONSTRUKCE
- NOVÉ NEBO SANOVANÉ KONSTRUKCE
- ETICS - EPS (SILIKON OMÍTKA OBKL PÁSKY)
XPS (OBKLADOVÉ PÁSKY)

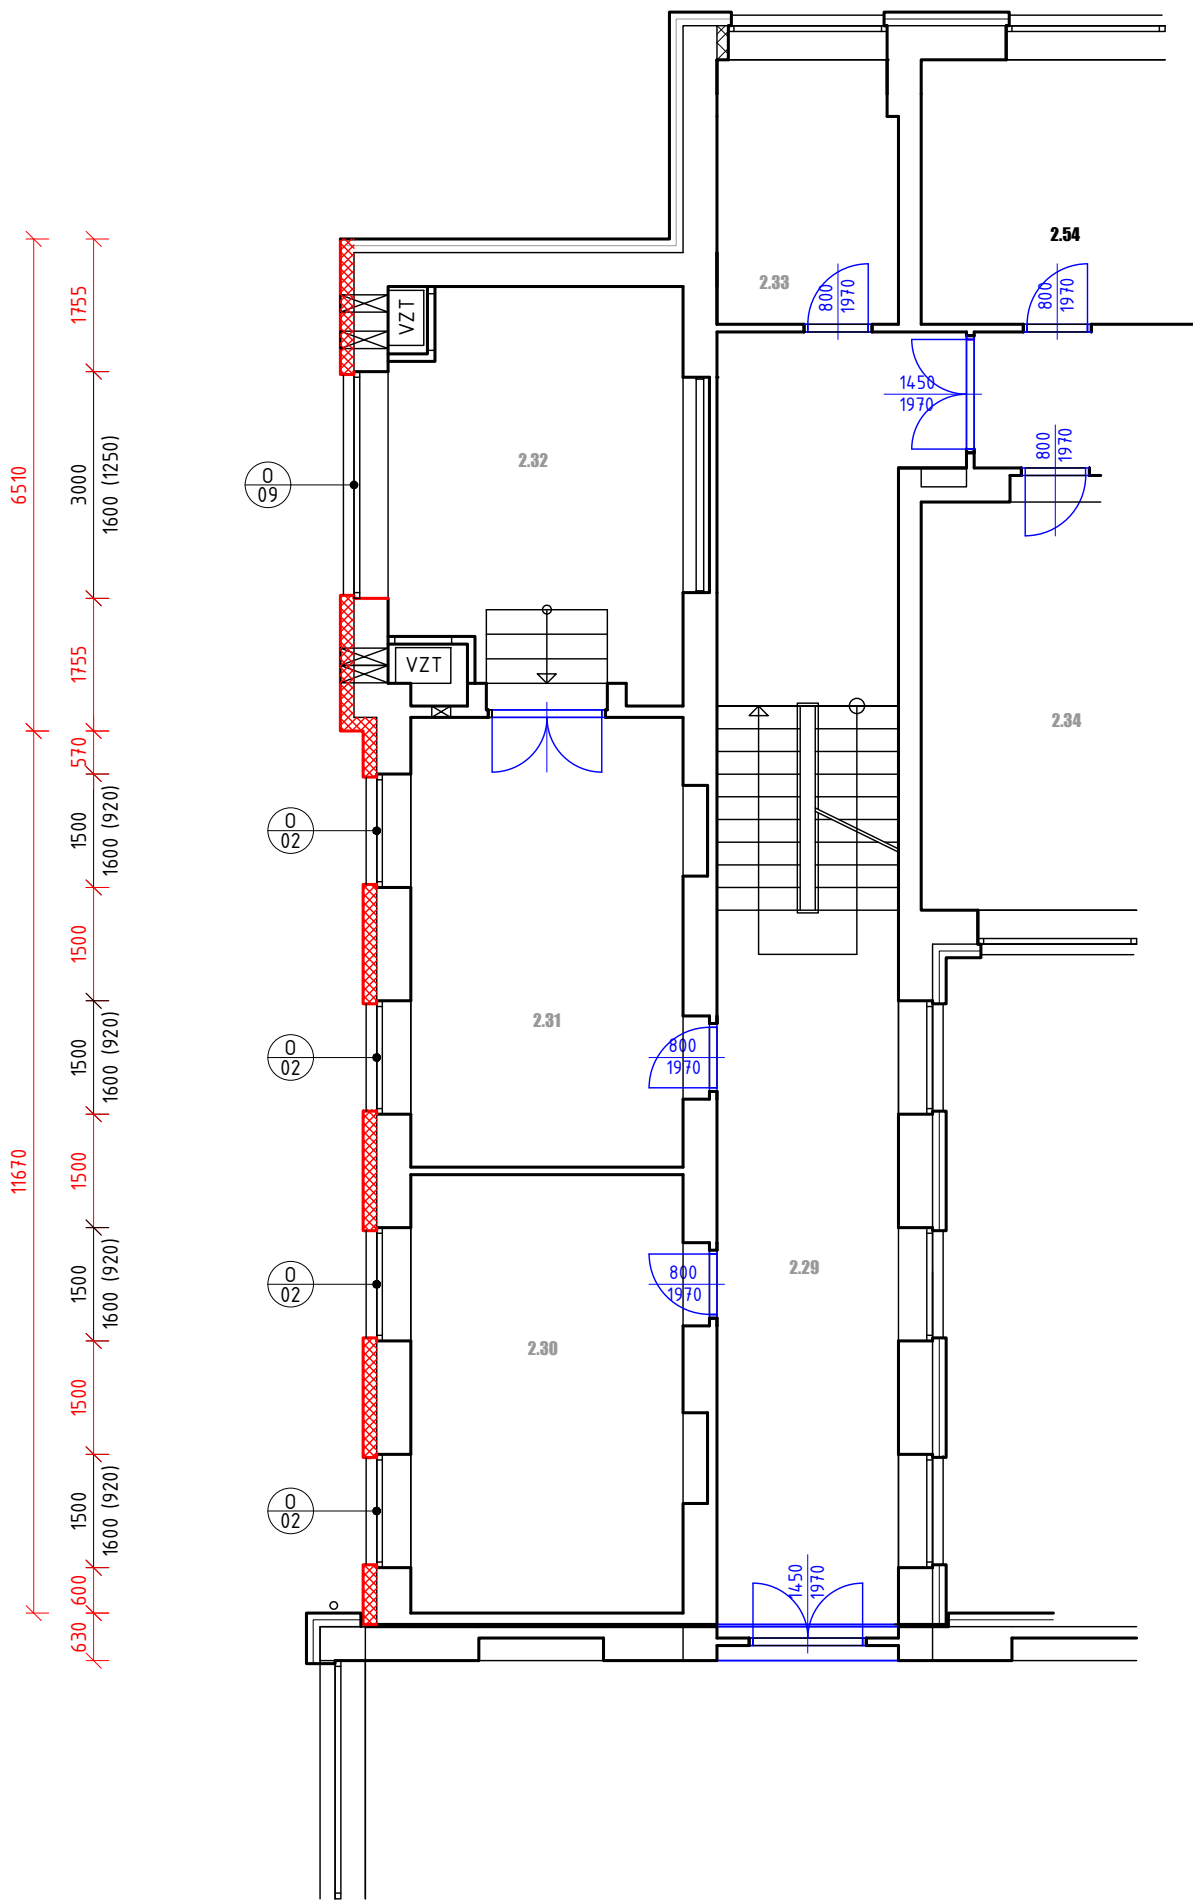

Generální projektant: <div></div> SMART PROJEKT s.r.o. Lanžhotská 3448/2 690 02 Břeclav info@smart-projekt.cz		Projektant části:			
Architekt: -		Vypracoval: Ing. Tomáš Mansbart			
HIP: -		Kreslil: -			
Kontroloval: -		Zodp. projektant: Ing. Tomáš Mansbart			
Stavebník: INTERGROVANÁ STŘEDNÍ ŠKOLA HODONÍN					
Místo stavby: p.č. 2058/6, 7166, 9719, 103116, 7935, 2058/87, 2058/122, 4607, 2058/55, 2058/69, Hodonín [640417]				Ozn. projektu: 2203 – 122	
HODONÍN ISŠ – DOKONČENÍ OPRAV FASÁD POŠKOZENÝCH TORNÁDEM				Datum: 09/2022	
Název:				Formát: 1 x A3	
Objekt: SO-04 Odloučené pracoviště (Jilemnického 2)				Stupeň: PDPS	
				Měřítko: 1:100	
PŮDORYS 2.NP-DETAIL MÍSTA NOVÉ FASÁDY				Číslo přílohy 104.2	00 Revize
Název dokumentu:					