


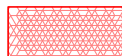

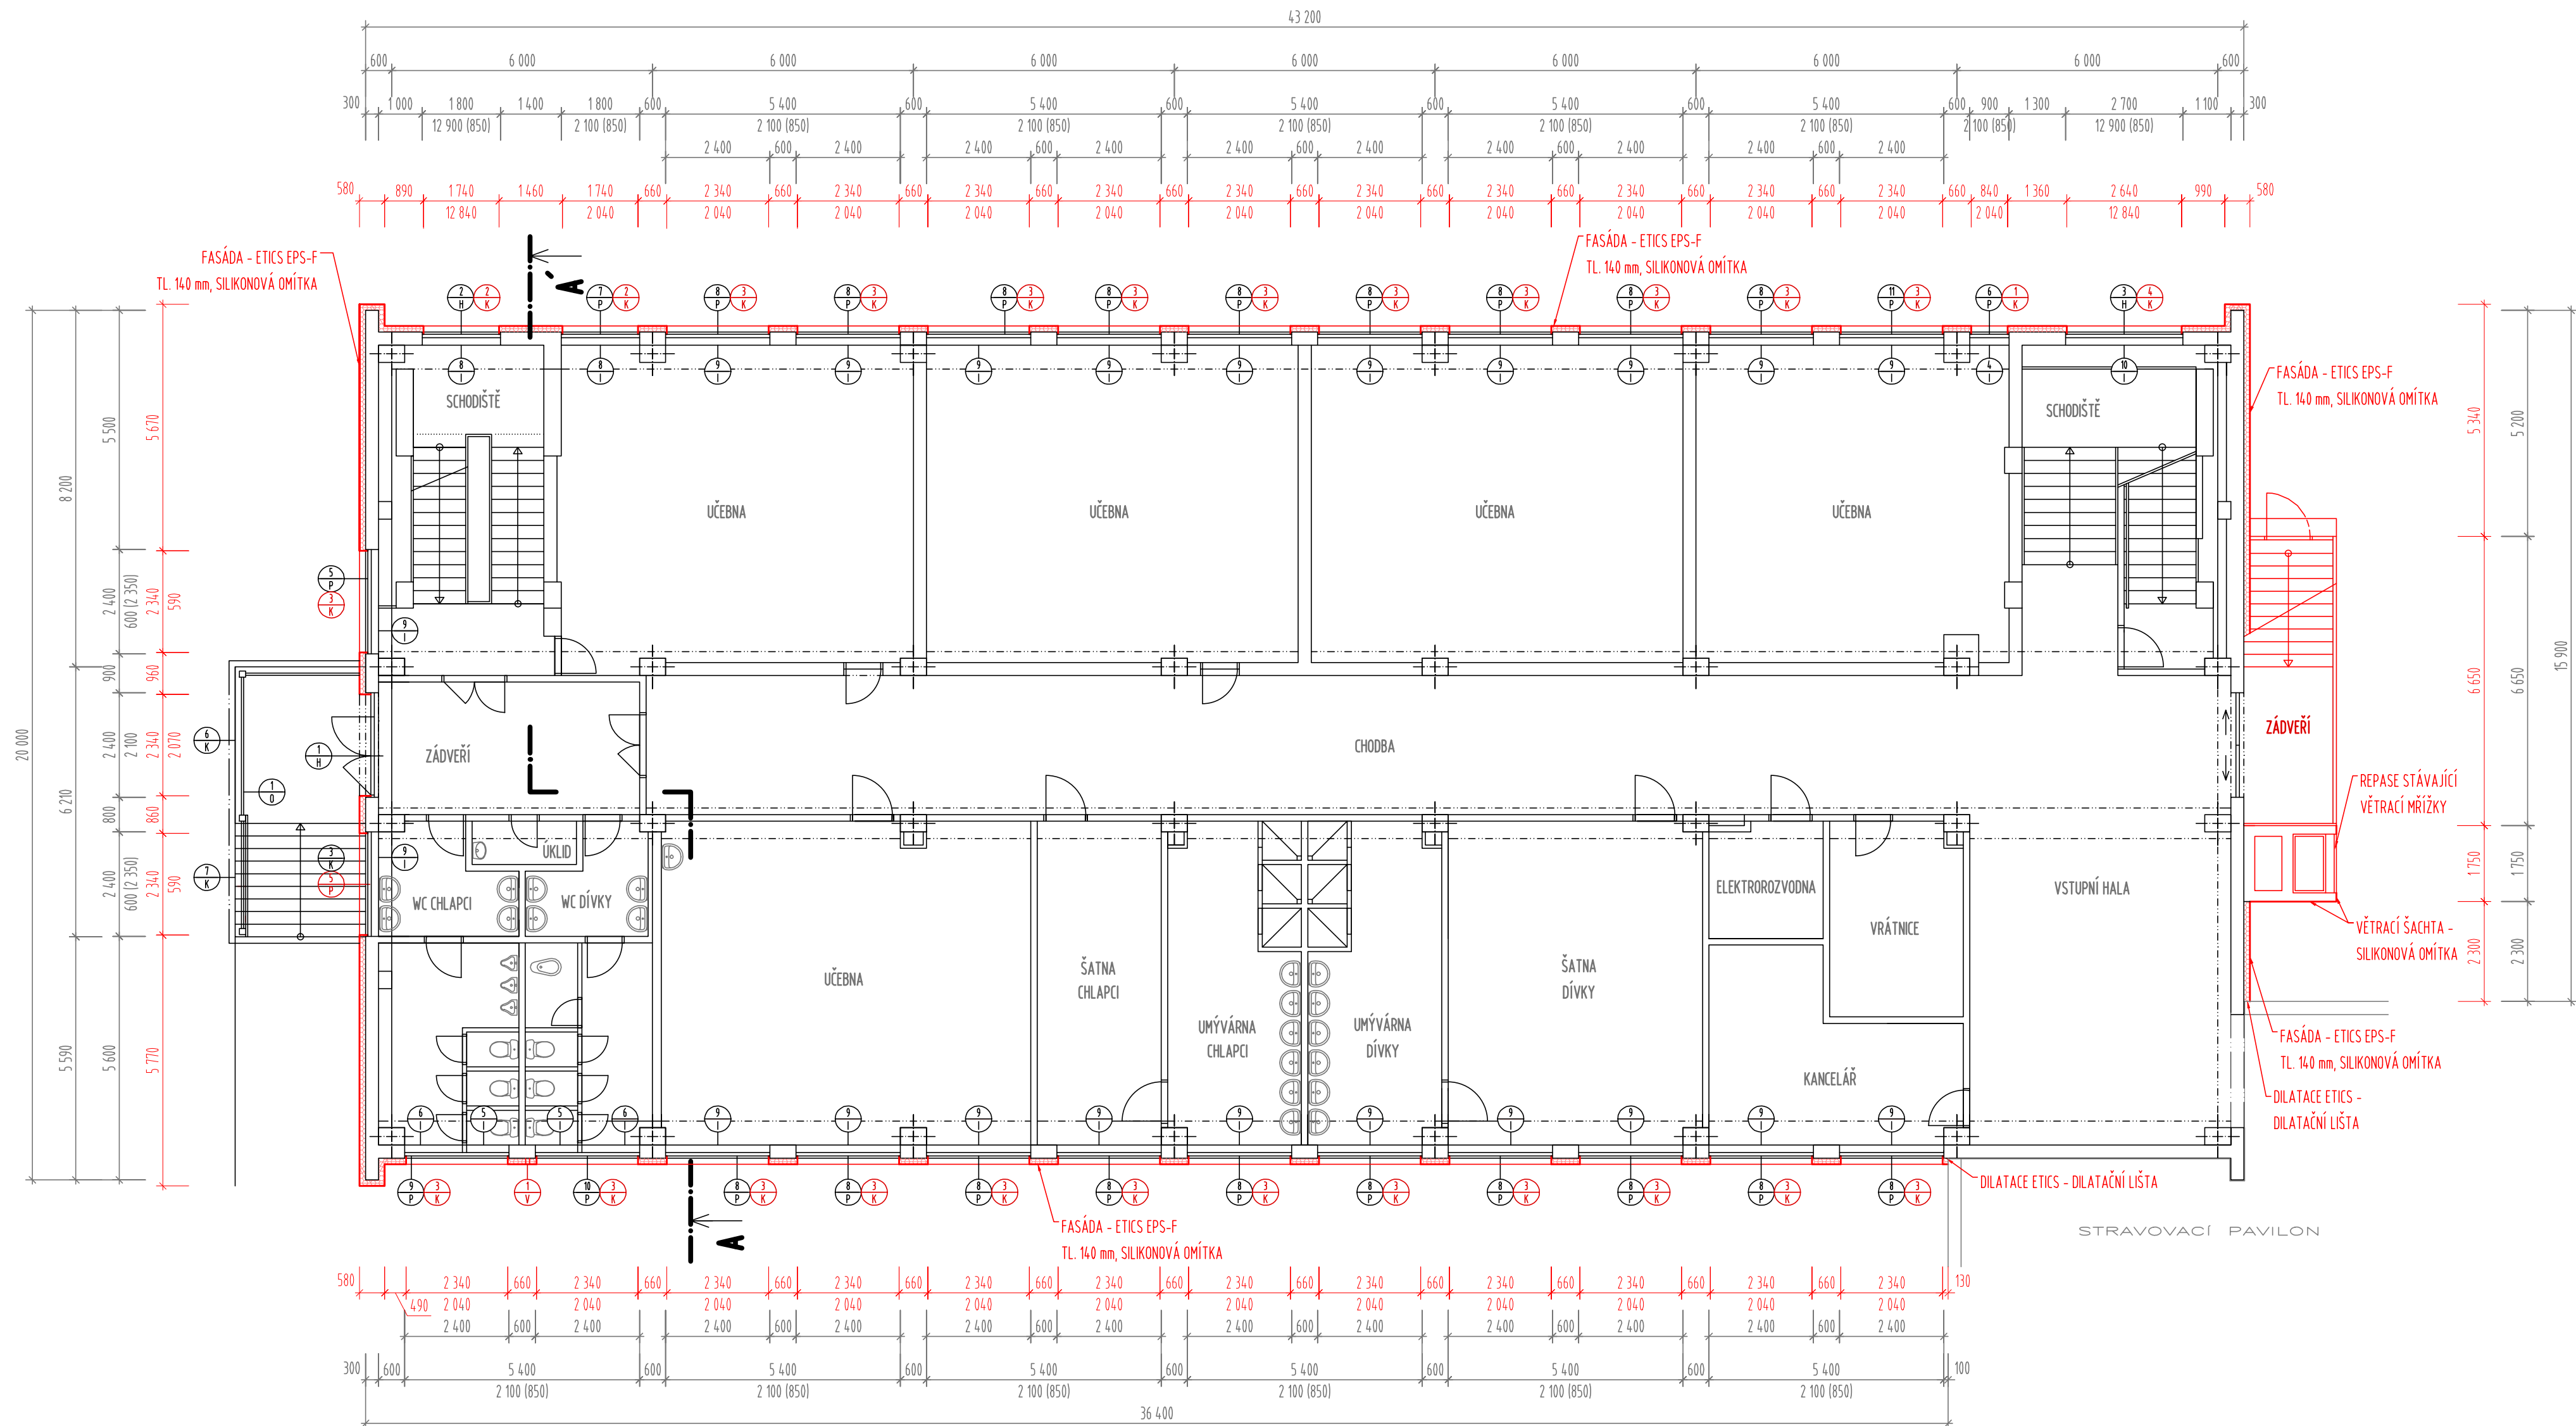


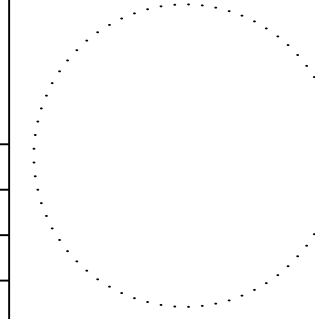

LEGENDA:

-  STÁVAJÍCÍ NEUPRAVOVANÉ KONSTRUKCE
-  BOURANÉ KONSTRUKCE
-  NOVÉ NEBO SANOVANÉ KONSTRUKCE
-  ETICS - EPS-F (SILIKONOVÁ OMÍTKA, OBKLADOVÉ PÁSKY)
XPS (OBKLADOVÉ PÁSKY)
-  ZDIVO Z PLYNOSILIKÁTOVÝCH TVÁRNIC (TL 300 mm, 75 mm)

POZNÁMKY:

- POPIS KONSTRUKCÍ A ÚPRAV - BLÍŽE VIZ TECHNICKÁ ZPRÁVA
- TECHNICKÁ ZPRÁVA A POŽÁRNĚ BEZPEČNOSTNÍ ŘEŠENÍ JSOU NEDÍLNOU SOUČÁSTÍ PROJEKTOVÉ DOKUMENTACE !!!
- JEDNOTLIVÉ ROZMĚRY JSOU PŘEVZATY Z PŘEDANÉ PROJEKTOVÉ DOKUMENTACE
- VEŠKERÉ ROZMĚRY JE NUTNO OVĚŘIT NA STAVBĚ !!!



Generální projektant:		Projektant části:		
		SMART PROJEKT s.r.o. Lanžhotská 3448/2 690 02 Břeclav info@smart-projekt.cz		
Architekt:		Vypracoval:		
HIP:		Kreslil:		
Kontroloval:		Zodp. projektant:		
Stavebník:		INTERGROVANÁ STŘEDNÍ ŠKOLA HODONÍN		
Místo stavby: p.č. 2058/6, 7166, 9719, 103116, 7935, 2058/87, 2058/122, 4607, 2058/55, 2058/69, Hodonín [640417]				Ozn. projektu: 2203 - 122
HODONÍN ISŠ - DOKONČENÍ OPRAV FASÁD POŠKOZENÝCH TORNÁDEM				Datum: 09/2022
Název:				Formát: 1 x A2
Objekt:				Stupeň: PDPS
SO-01 Pavilon učeben				Měřítko: 1:100
Název dokumentu: PŮDORYS 1.NP				101.4 Číslo přílohy
				00 Revize