



LEGENDA:

- STÁVAJÍCÍ NEUPRAVOVANÉ KONSTRUKCE
- BOURANÉ KONSTRUKCE
- NOVÉ NEBO SANOVANÉ KONSTRUKCE
- ETICS - EPS-F (SILIKONOVÁ OMÍTKA)
XPS (MOZAIKOVÁ OMÍTKA)

POZNÁMKY:

- POPIS KONSTRUKCÍ A ÚPRAV - BLÍŽE VIZ TECHNICKÁ ZPRÁVA
- TECHNICKÁ ZPRÁVA A POŽÁRNĚ BEZPEČNOSTNÍ ŘEŠENÍ JSOU NEDÍLNOU SOUČÁSTÍ PROJEKTOVÉ DOKUMENTACE !!!
- JEDNOTLIVÉ ROZMĚRY JSOU PŘEVZATY Z PŘEDANÉ PROJEKTOVÉ DOKUMENTACE
- VEŠKERÉ ROZMĚRY JE NUTNO OVĚŘIT NA STAVBĚ !!!

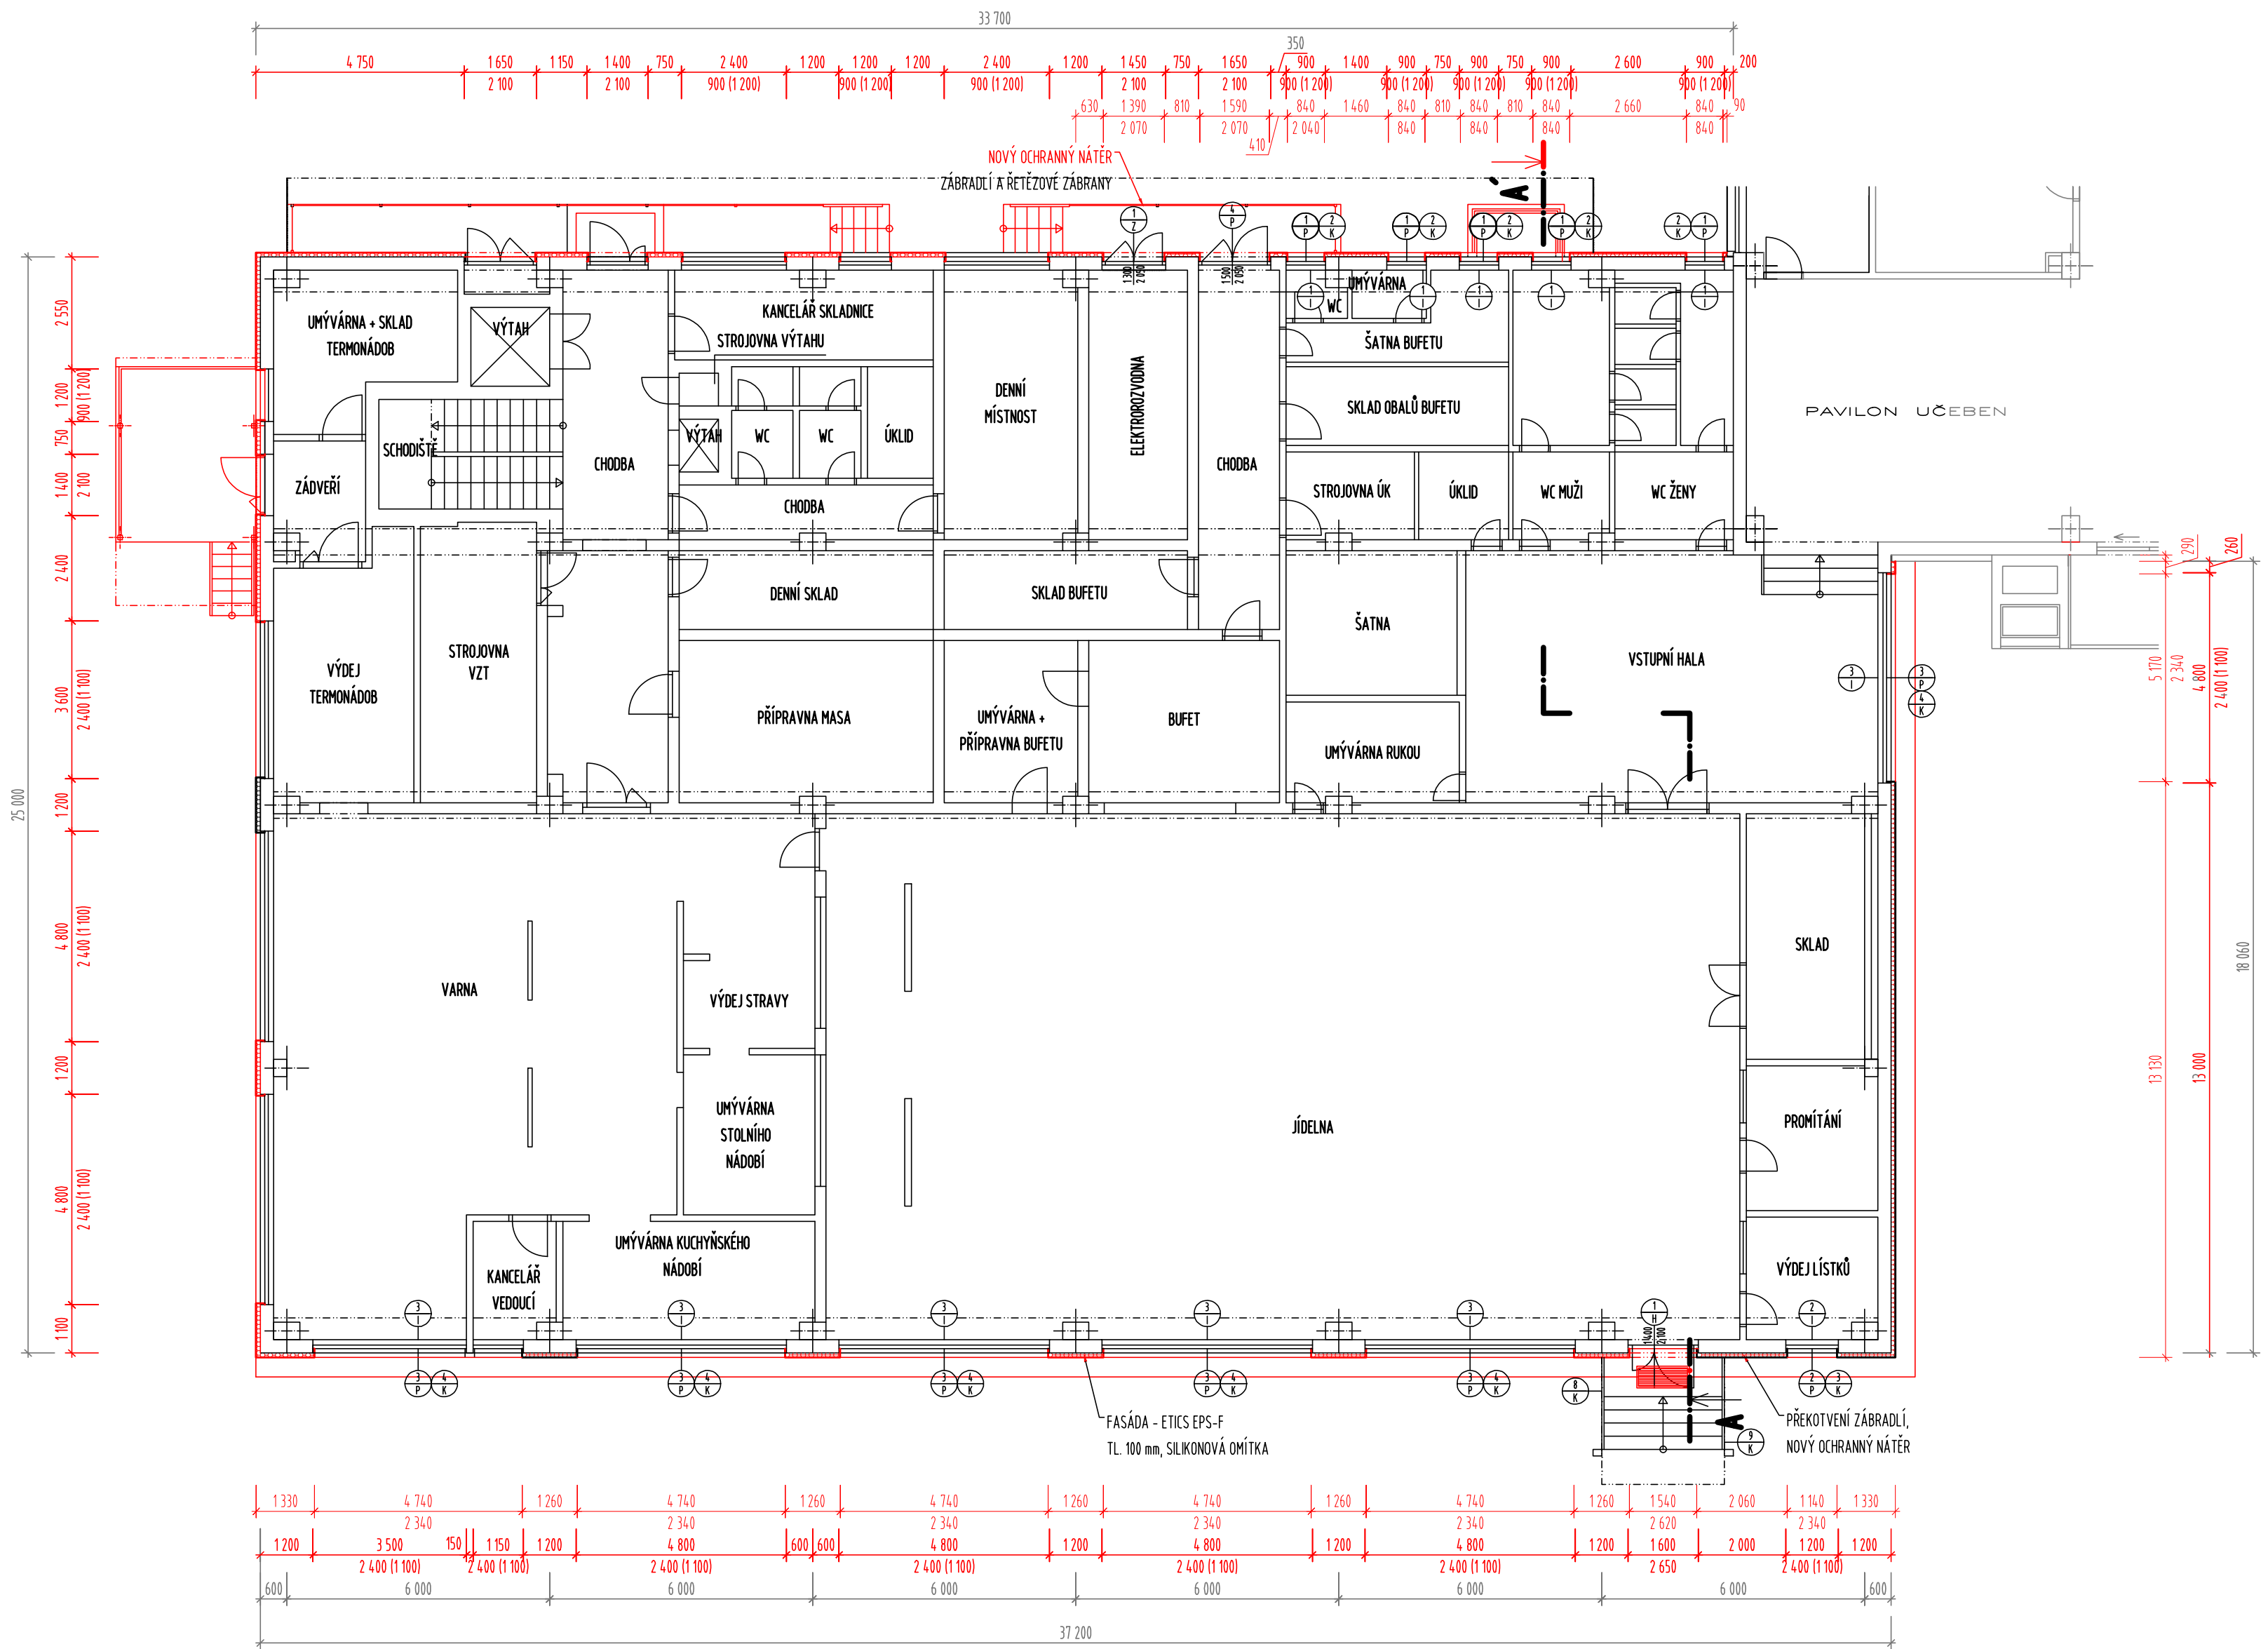

Generální projektant:		Projektant části:			
		SMART PROJEKT s.r.o. Lanžhotská 3448/2 690 02 Břeclav info@smart-projekt.cz			
Architekt:	-	Vypracoval:	Ing. Tomáš Mansbart		
HIP:	-	Kreslil:	-		
Kontroloval:	-	Zodp. projektant:	Ing. Tomáš Mansbart		
Stavebník: INTERGROVANÁ STŘEDNÍ ŠKOLA HODONÍN				Ozn. projektu: 2203 – 122	
Místo stavby: p.č. 2058/6, 7166, 9719, 103116, 7935, 2058/87, 2058/122, 4607, 2058/55, 2058/69, Hodonín [640417]					
HODONÍN ISŠ – DOKONČENÍ OPRAV FASÁD POŠKOZENÝCH TORNÁDEM					
Název:					
Objekt:					
S0-03 Stravovací pavilon				Stupeň: PDPS	
				Měřítko: 1:100	
Název dokumentu: PŮDORYS 1.NP				Číslo přílohy 103.4	00 Revize