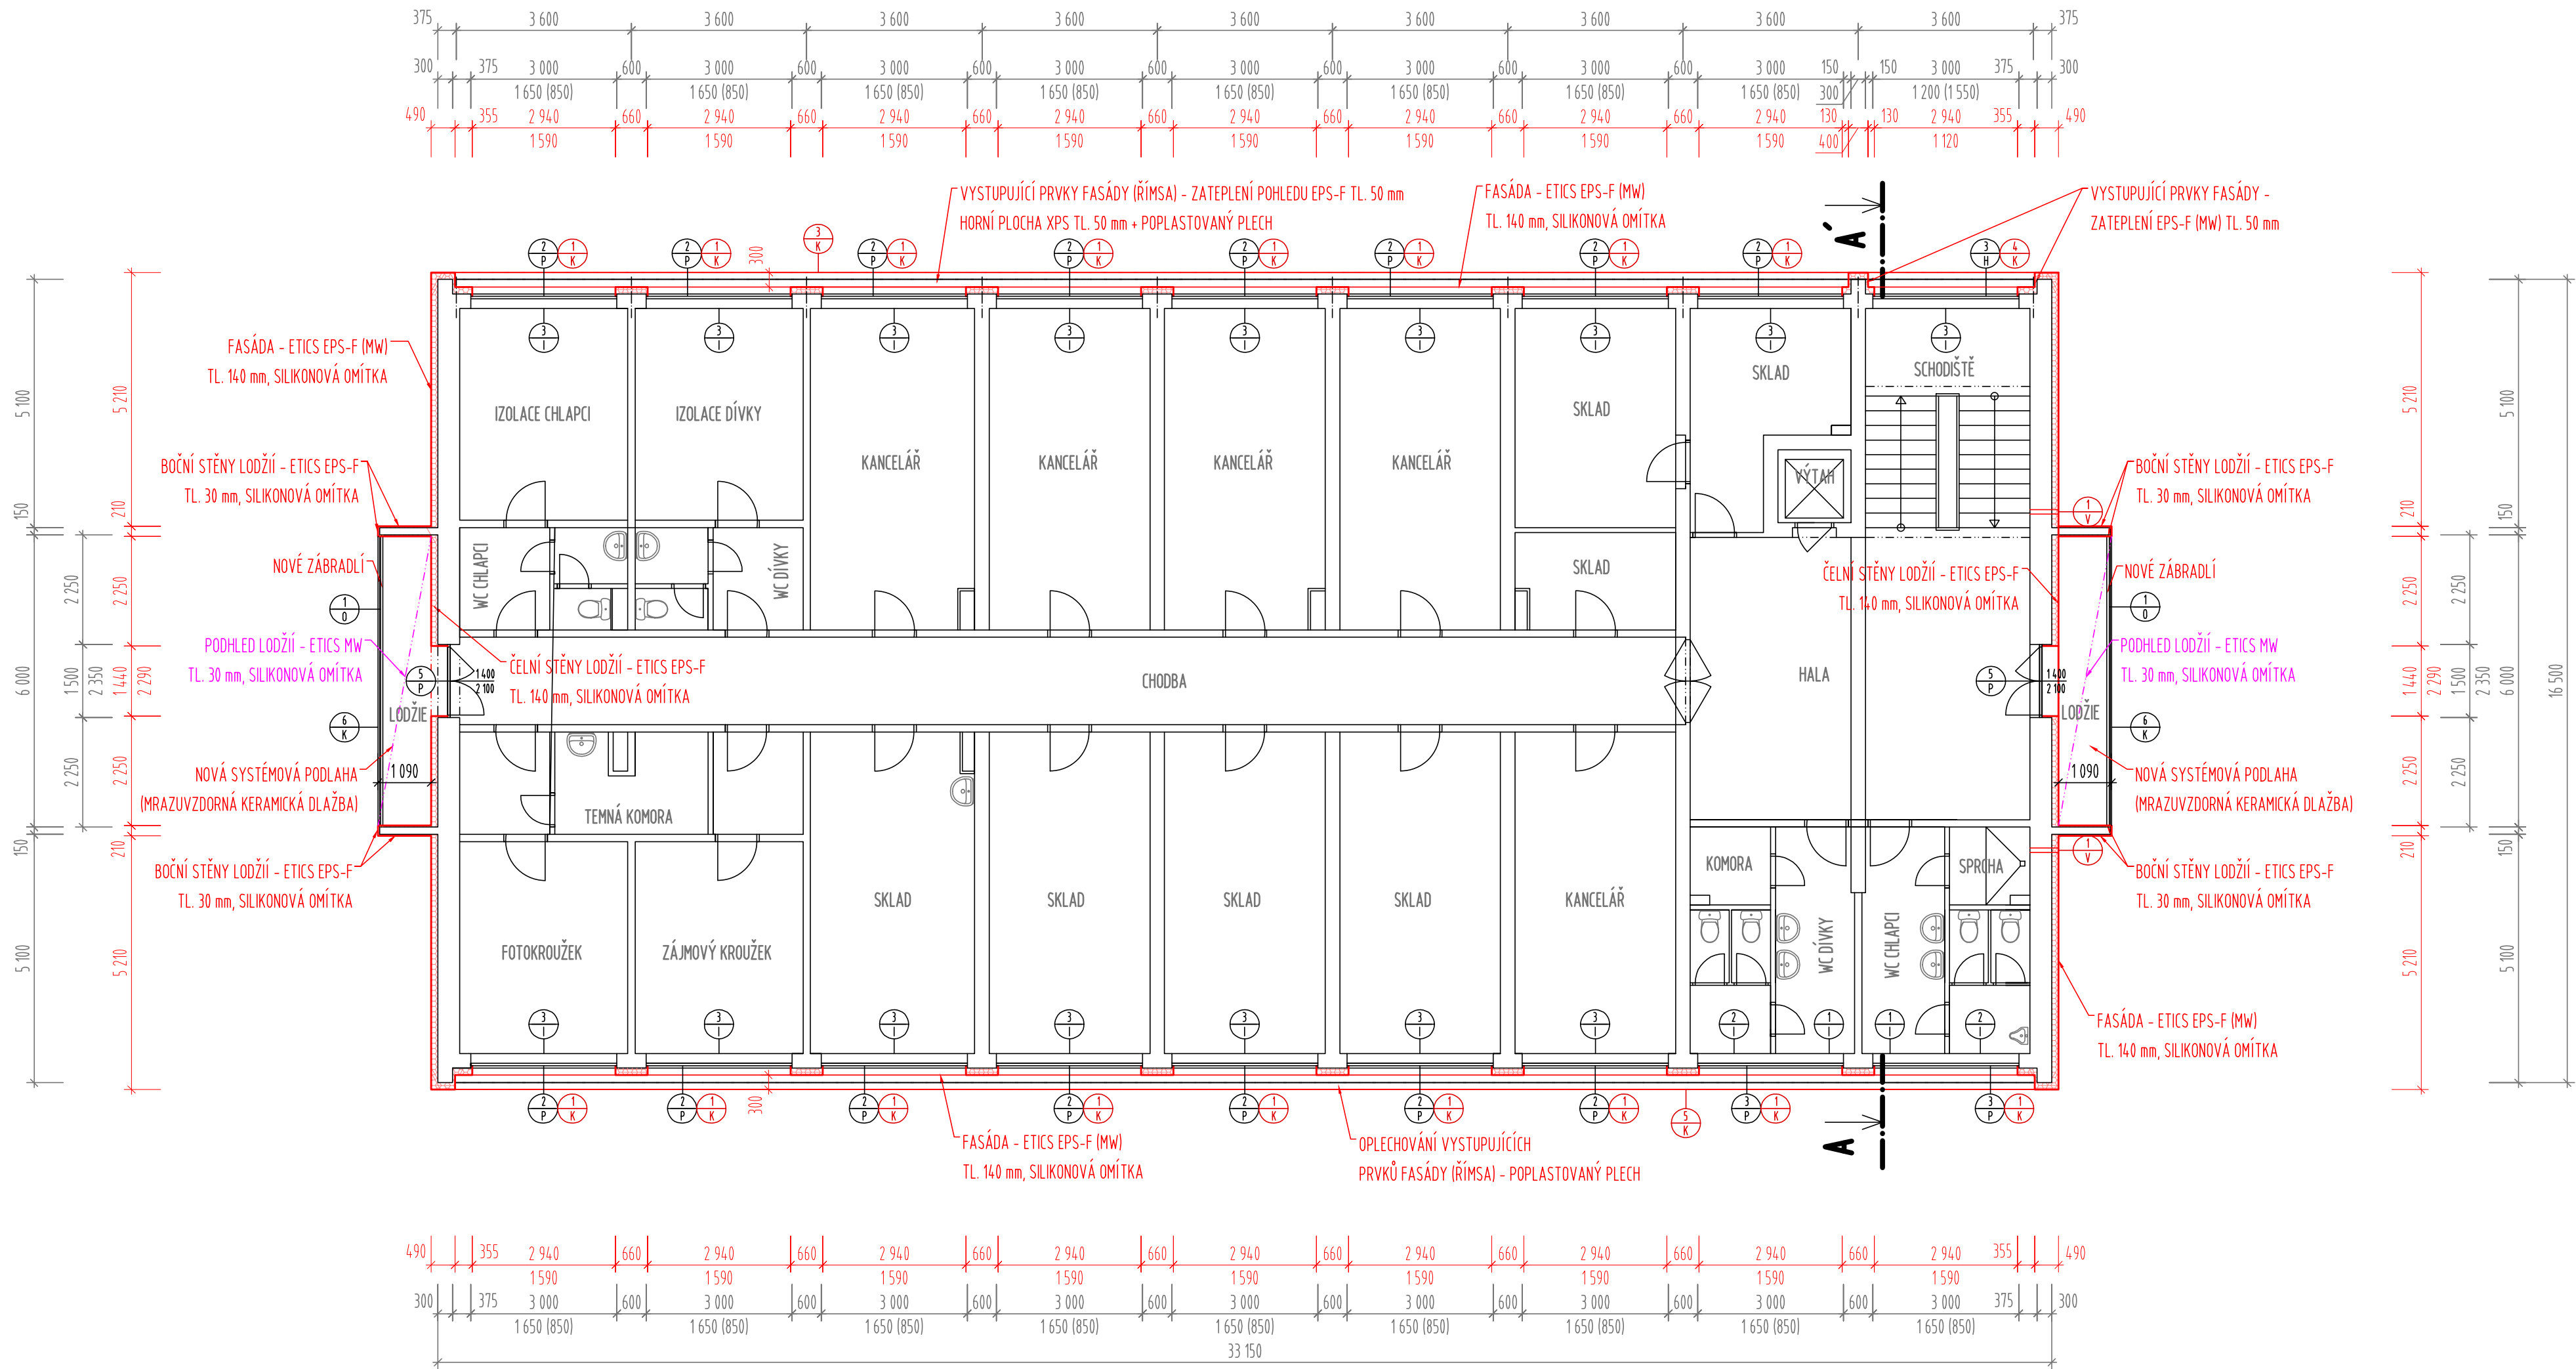


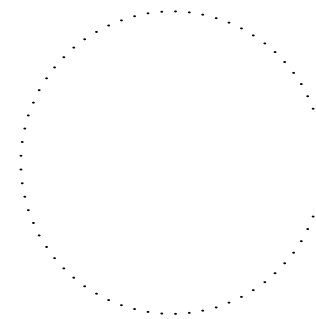

LEGENDA:

- STÁVAJÍCÍ NEUPRAVOVANÉ KONSTRUKCE
- BOURANÉ KONSTRUKCE
- NOVÉ NEBO SANOVANÉ KONSTRUKCE
- ETICS - EPS-F (SILIKONOVÁ OMÍTKA)  
XPS (MOZAIKOVÁ OMÍTKA)
- ETICS - MW (SILIKONOVÁ OMÍTKA)
- ZDIVO Z PLYNSILIKÁTOVÝCH TVÁRNIC (TL. 75 mm)

POZNÁMKY:

- POPIS KONSTRUKCÍ A ÚPRAV - BLÍŽE VIZ TECHNICKÁ ZPRÁVA
- TECHNICKÁ ZPRÁVA A POŽÁRNĚ BEZPEČNOSTNÍ ŘEŠENÍ JSOU NEDÍLNOU SOUČÁSTÍ PROJEKTOVÉ DOKUMENTACE !!!
- JEDNOTLIVÉ ROZMĚRY JSOU PŘEVZATY Z PŘEDANÉ PROJEKTOVÉ DOKUMENTACE
- VEŠKERÉ ROZMĚRY JE NUTNO OVĚŘIT NA STAVBĚ !!!



Generální projektant:		Projektant části:		
 <div>SMART PROJEKT s.r.o. Lanžhotská 3448/2 690 02 Břeclav info@smart-projekt.cz</div>				
Architekt: -		Vypracoval: Ing. Tomáš Mansbart		
HIP: -		Kreslil: -		
Kontroloval: -		Zodp. projektant: Ing. Tomáš Mansbart		
Stavebník: INTERGROVANÁ STŘEDNÍ ŠKOLA HODONÍN				
Místo stavby: p.č. 2058/6, 7166, 9719, 103116, 7935, 2058/87, 2058/122, 4607, 2058/55, 2058/69, Hodonín [640417]				Ozn. projektu: 2203 – 122
HODONÍN ISS – DOKONČENÍ OPRAV FASÁD POŠKOZENÝCH TORNÁDEM				
Název:				Datum: 09/2022
				Formát: 1 x A2
Objekt: SO-02 Internát				Stupeň: PDPS
				Měřítko: 1:100
Název dokumentu: PŮDORYS 2.NP				Číslo přílohy 102.4
				00 Revize