




PŮDORYS 1.NP 1:100

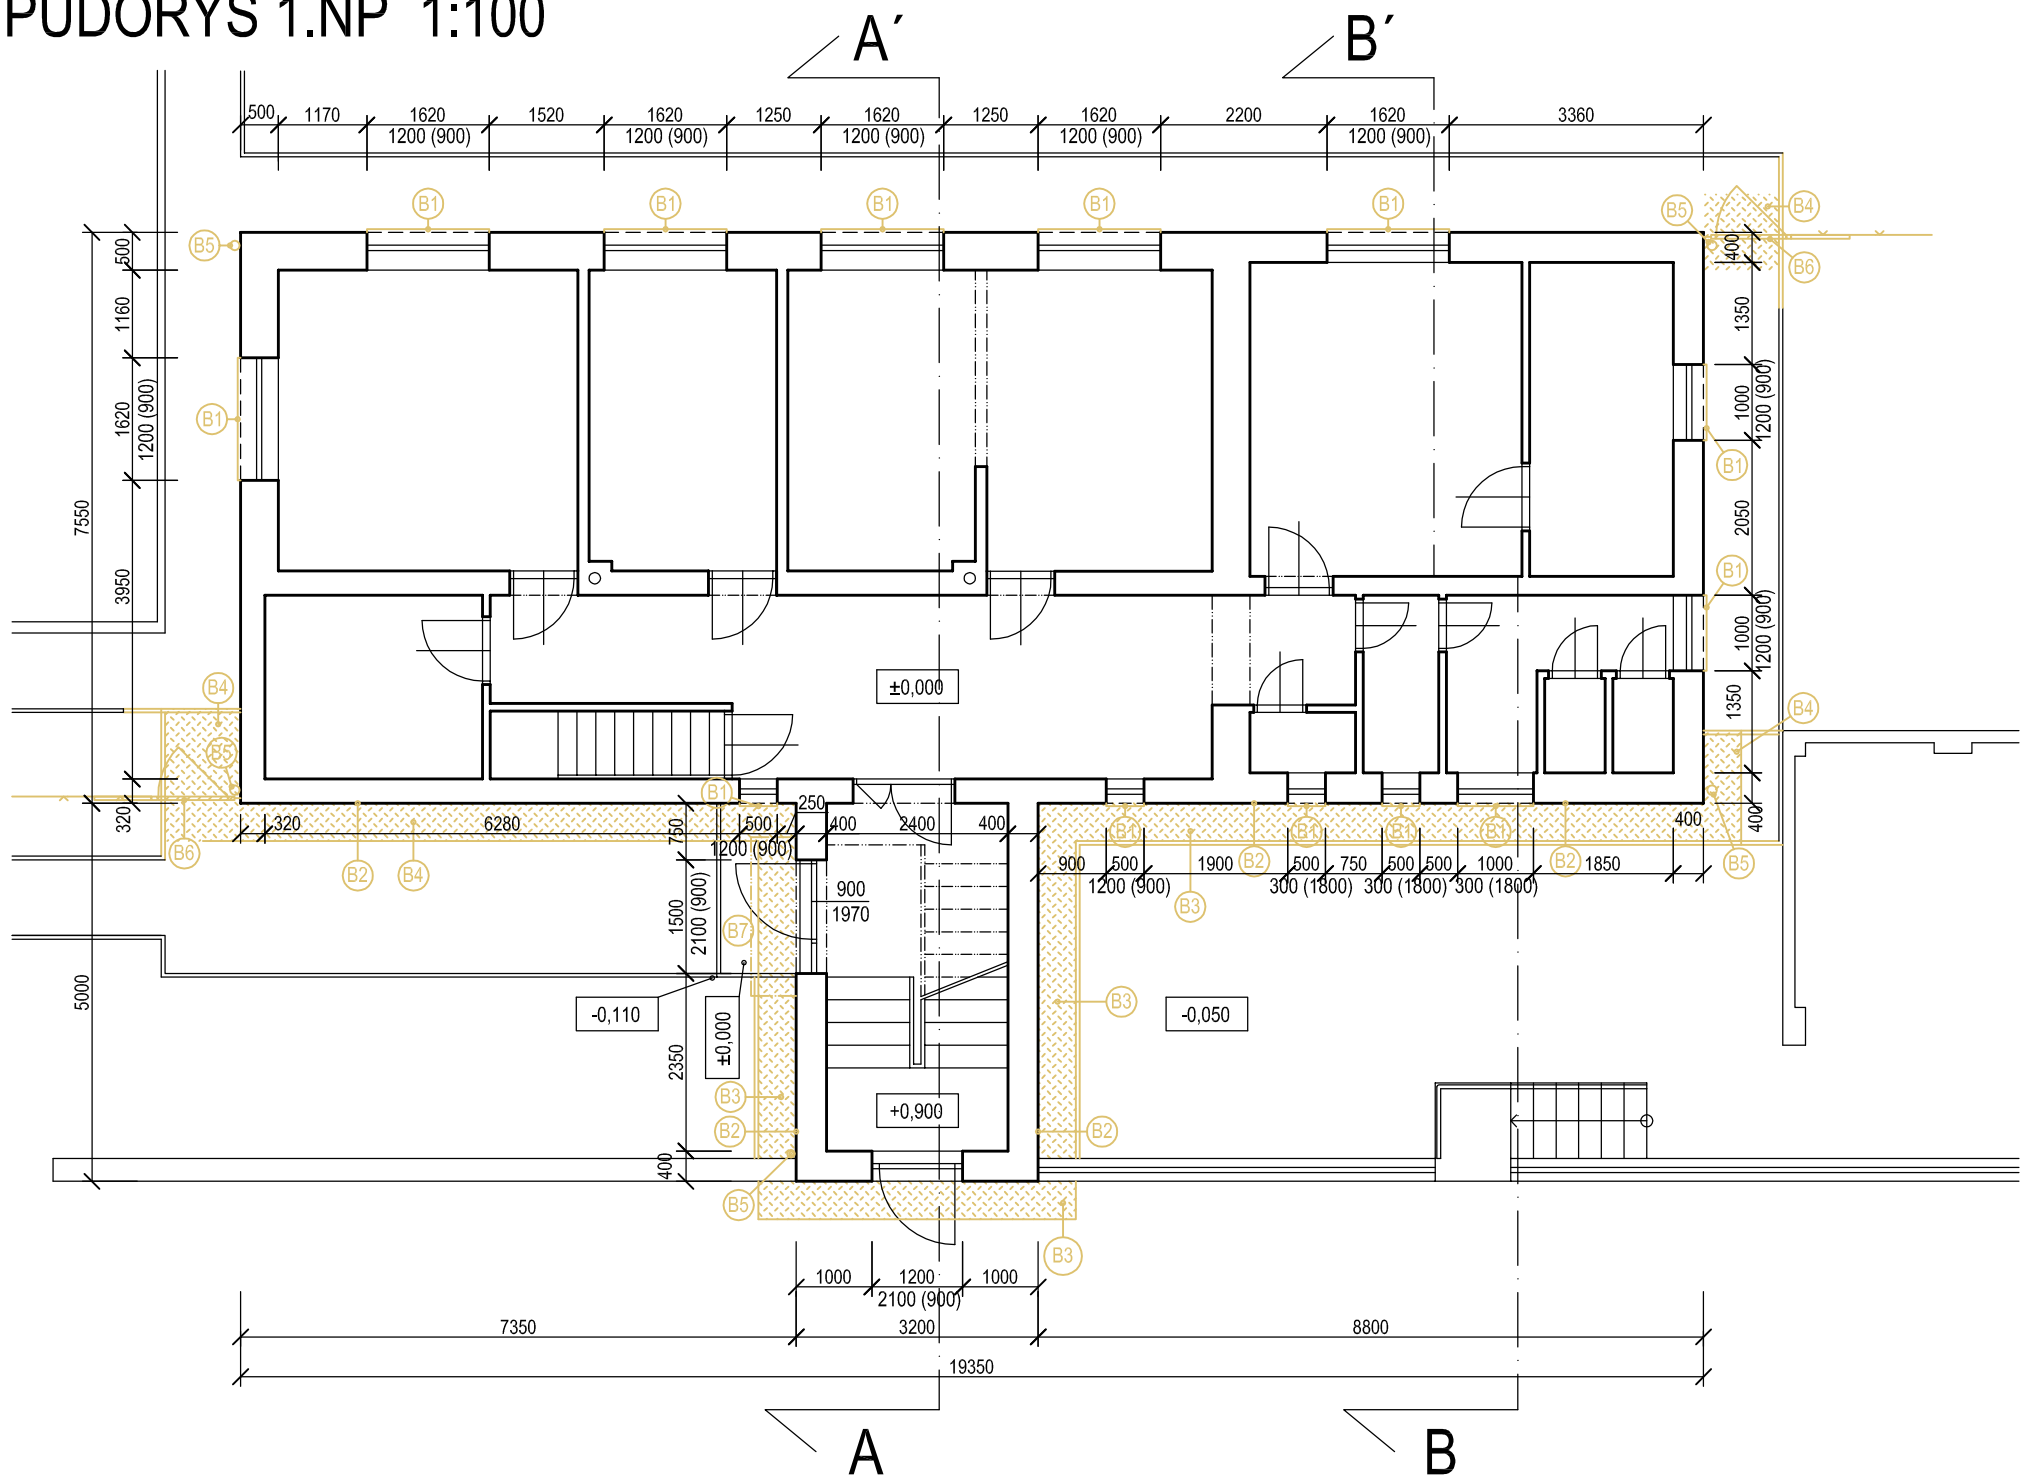

ŘEZ A-A' 1:100

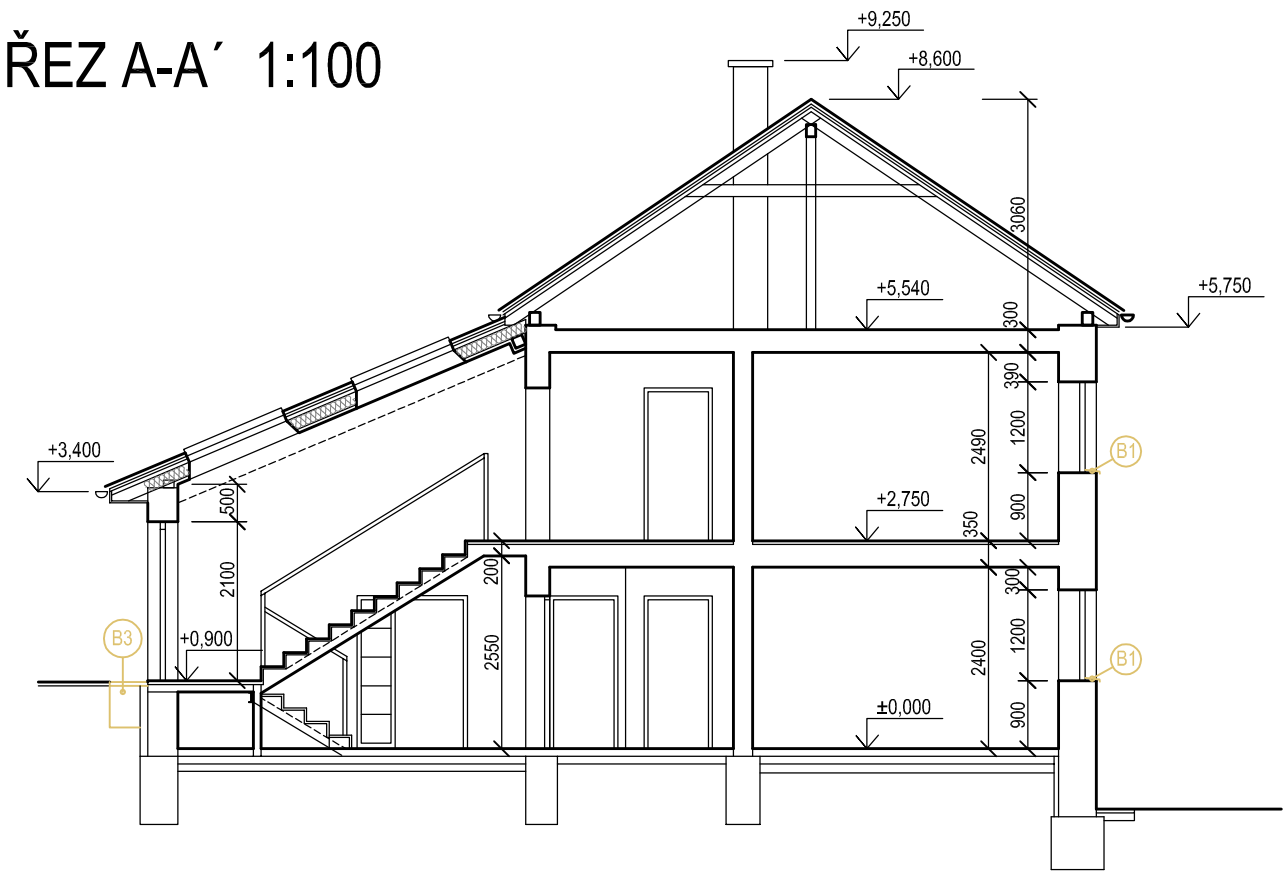


ŘEZ B-B' 1:100

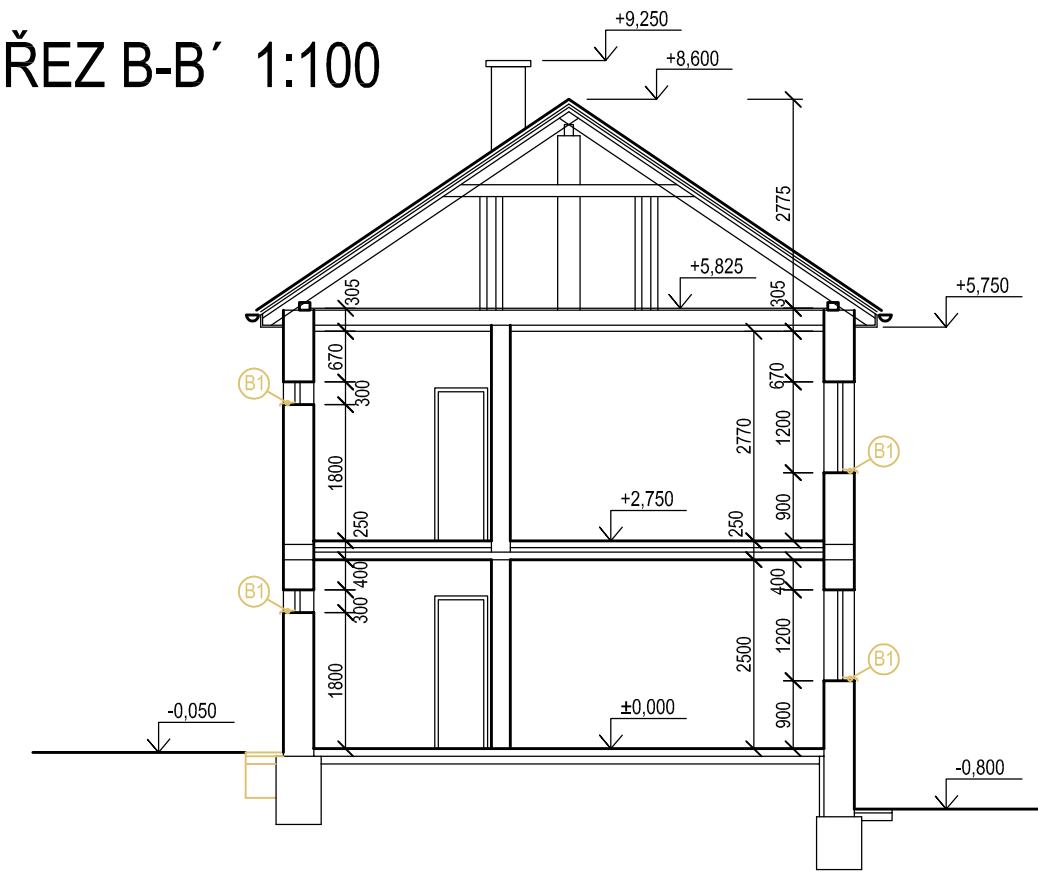


POHLED ZÁPADNÍ 1:100




POHLED VÝCHODNÍ 1:100

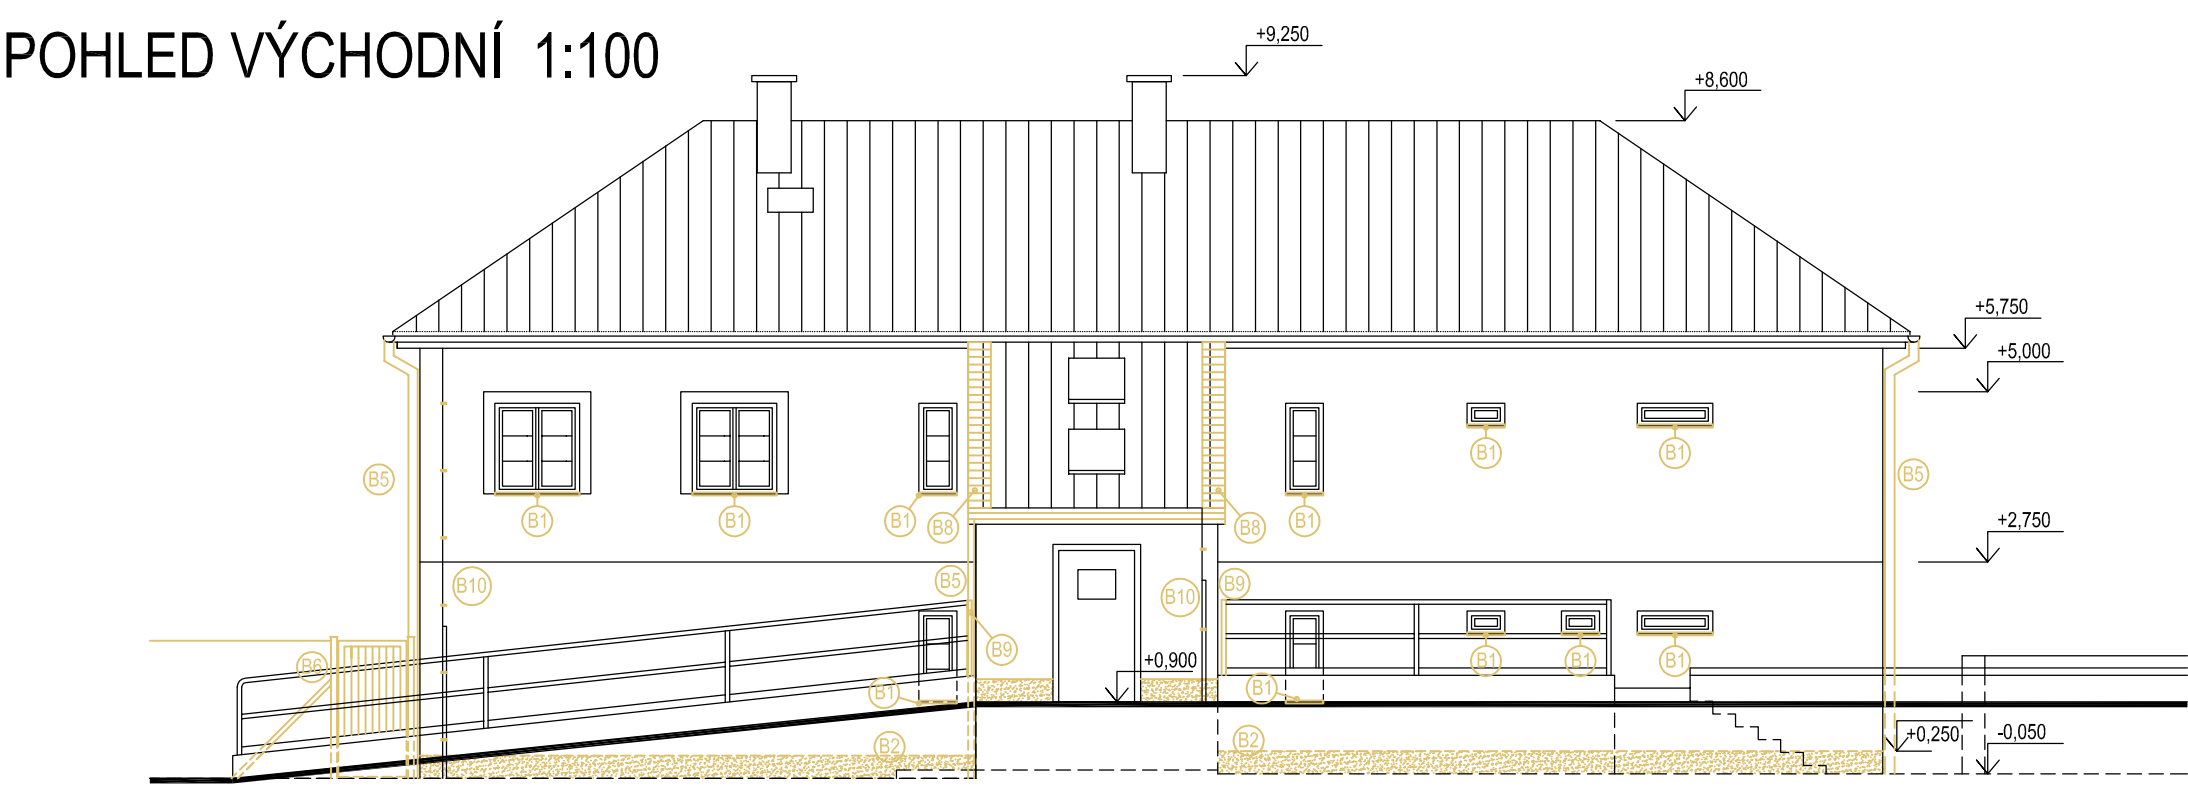

POHLED SEVERNÍ 1:100

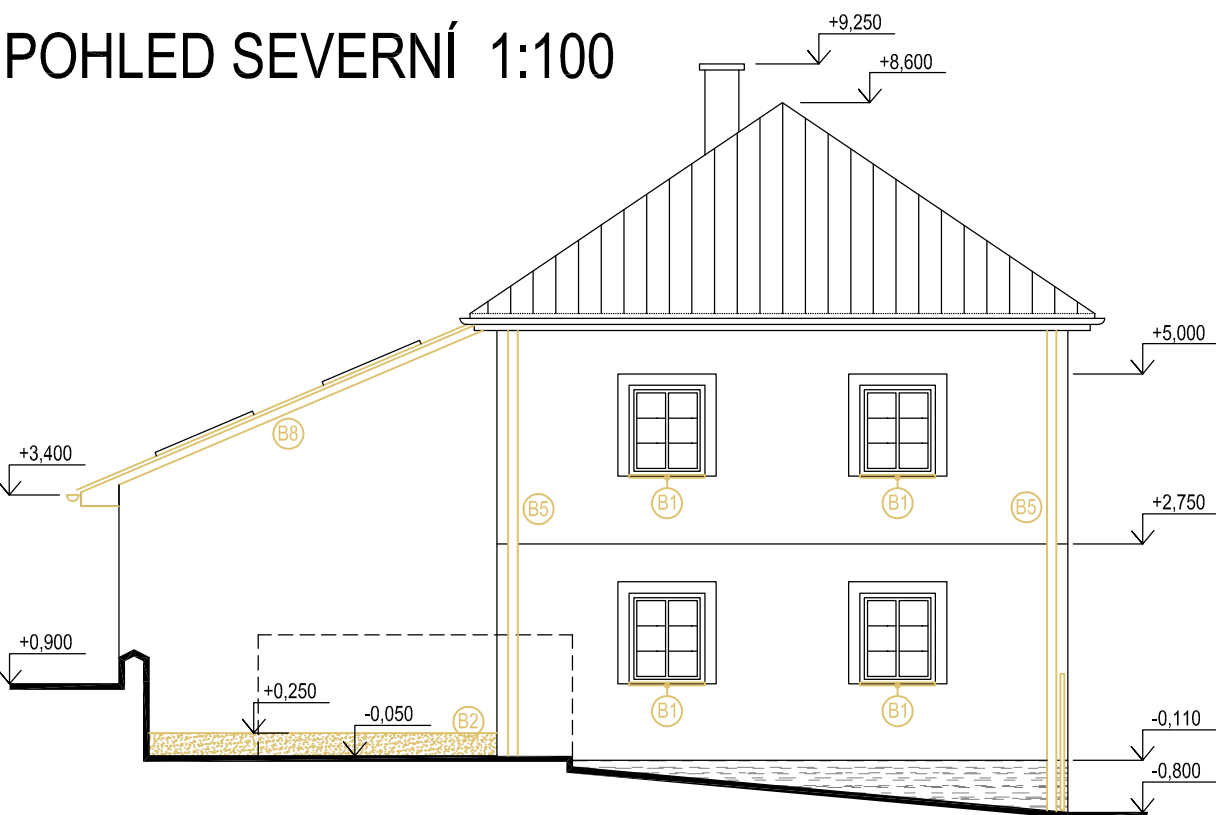


POHLED JIŽNÍ 1:100

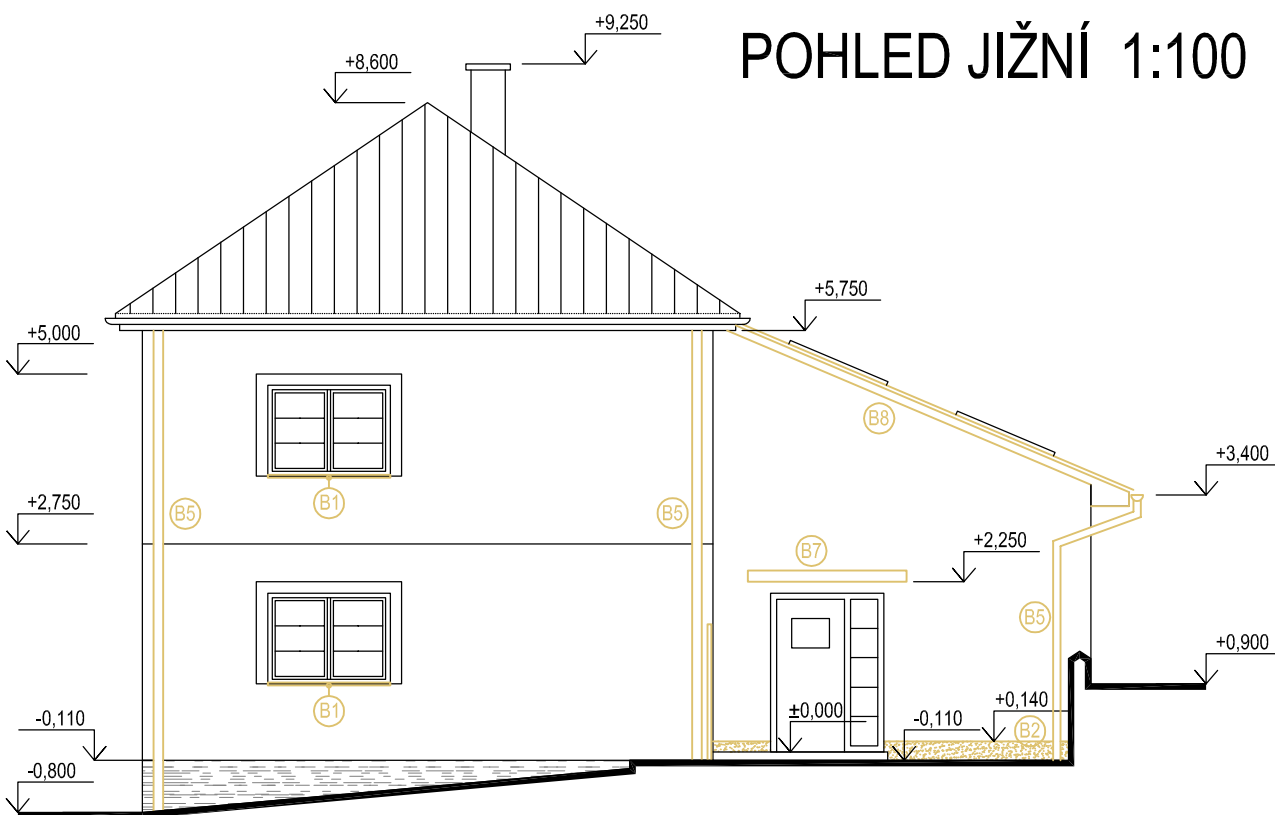

BOURÁNÍ A DEMONTÁŽE:

- B1 Demontáž plechových parapetů na všech oknech
- B2 Osekání keramického obkladu soklu v= 250-300 mm
- B3 Rozebrání okapního chodníku z bet. dlažby 500x500 mm, vč. obručníků
- B4 Rozebrání části chodníku z bet. dlažby 500x500 mm
- B5 Demontáž střešních svodů z pozinkovaného plechu
- B6 Demontáž ocelové branky včetně sloupků a 1 pole drátěného oplocení
- B7 Demontáž polykarbonátové markýzy s ocelovou konstrukcí
- B8 Rozebrání štítového okraje střechy
- B9 Demontáž 2 krajních sloupků dvoutýčového zábradlí na opěrné zídce
- B10 Úprava kotveníbleskosvodu - 3 svody, celkem 20 kotevních úchytů

- OSEKÁNÍ KERAMICKÉHO OKLADU
- ROZEBÍRANÁ ČÁST CHODNÍKU
- ROZEBÍRANÁ ČÁST STŘECHY

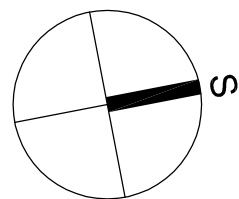

M 1:100
0,0 m 2,0 m 4,0 m 6,0 m

KÓTOVÁNO V MM

PROJEKTOVÁ A INŽENÝRSKÁ SPOLEČNOST			<div>INTER PLAN</div> <div>Purkyňova 79a, 612 00 Brno Czech Republic E-mail: info@interplan.cz tel.: +420 541 597 544 fax: +420 541 597 223</div>		
DESIGN AND ENGINEERING COMPANY					
			DATUM / DATE:		11/2013
VEDOUČÍ PROJEKTANT / APPROVED	ING. ARCH. BRĚTISLAV HETMER		FORMÁT / SIZE:		6 x A4
ZODPOVĚDNÝ PROJEKTANT / CHECKED	ING. ARCH. BRĚTISLAV HETMER		MĚŘÍTKO / SCALE:		1:100
VYPRACOVAL / DRAWN	ING. ARCH. BRĚTISLAV HETMER		ZAKÁZKOVÉ č. / CONTRACT NO.		131135/1
INVESTOR / INVESTOR	SPRÁVA A ÚDRŽBA SILNIC JIHO-MORAVSKÉHO KRAJE		STAVEBNÍ ÚŘAD / BUILDING OFFICE		BLANSKO
NÁZEV PROJEKTU: ZATEPLENÍ BUDOV SÚS JmK OBLASTI BLANSKO			PROFESÍ: ARCHITEKTONICKO - STAVEBNÍ		
PROJECT NAME: ADMINISTRATIVNÍ BUDOVA CESTMISTROVSTVÍ TASOVICE			DISCIPLINE:		
SO 01 - ADMINISTRATIVNÍ BUDOVA			STUPEŇ: PROJEKT PRO STAVEBNÍ POVOLENÍ		
			DESIGN PHASE:		
			SOUBOR / FILE: 131135-4-S001-A002		
NÁZEV VÝKRESU: STÁVAJÍCÍ STAV - BOURÁNÍ	půdorysy, řezy, pohledy		POŘ. NO.	C.VÝKRESU / DRAWING NO.	REVIZE
002			131135/1-4-S001-A002/0	0	