




POHLED m 1:20

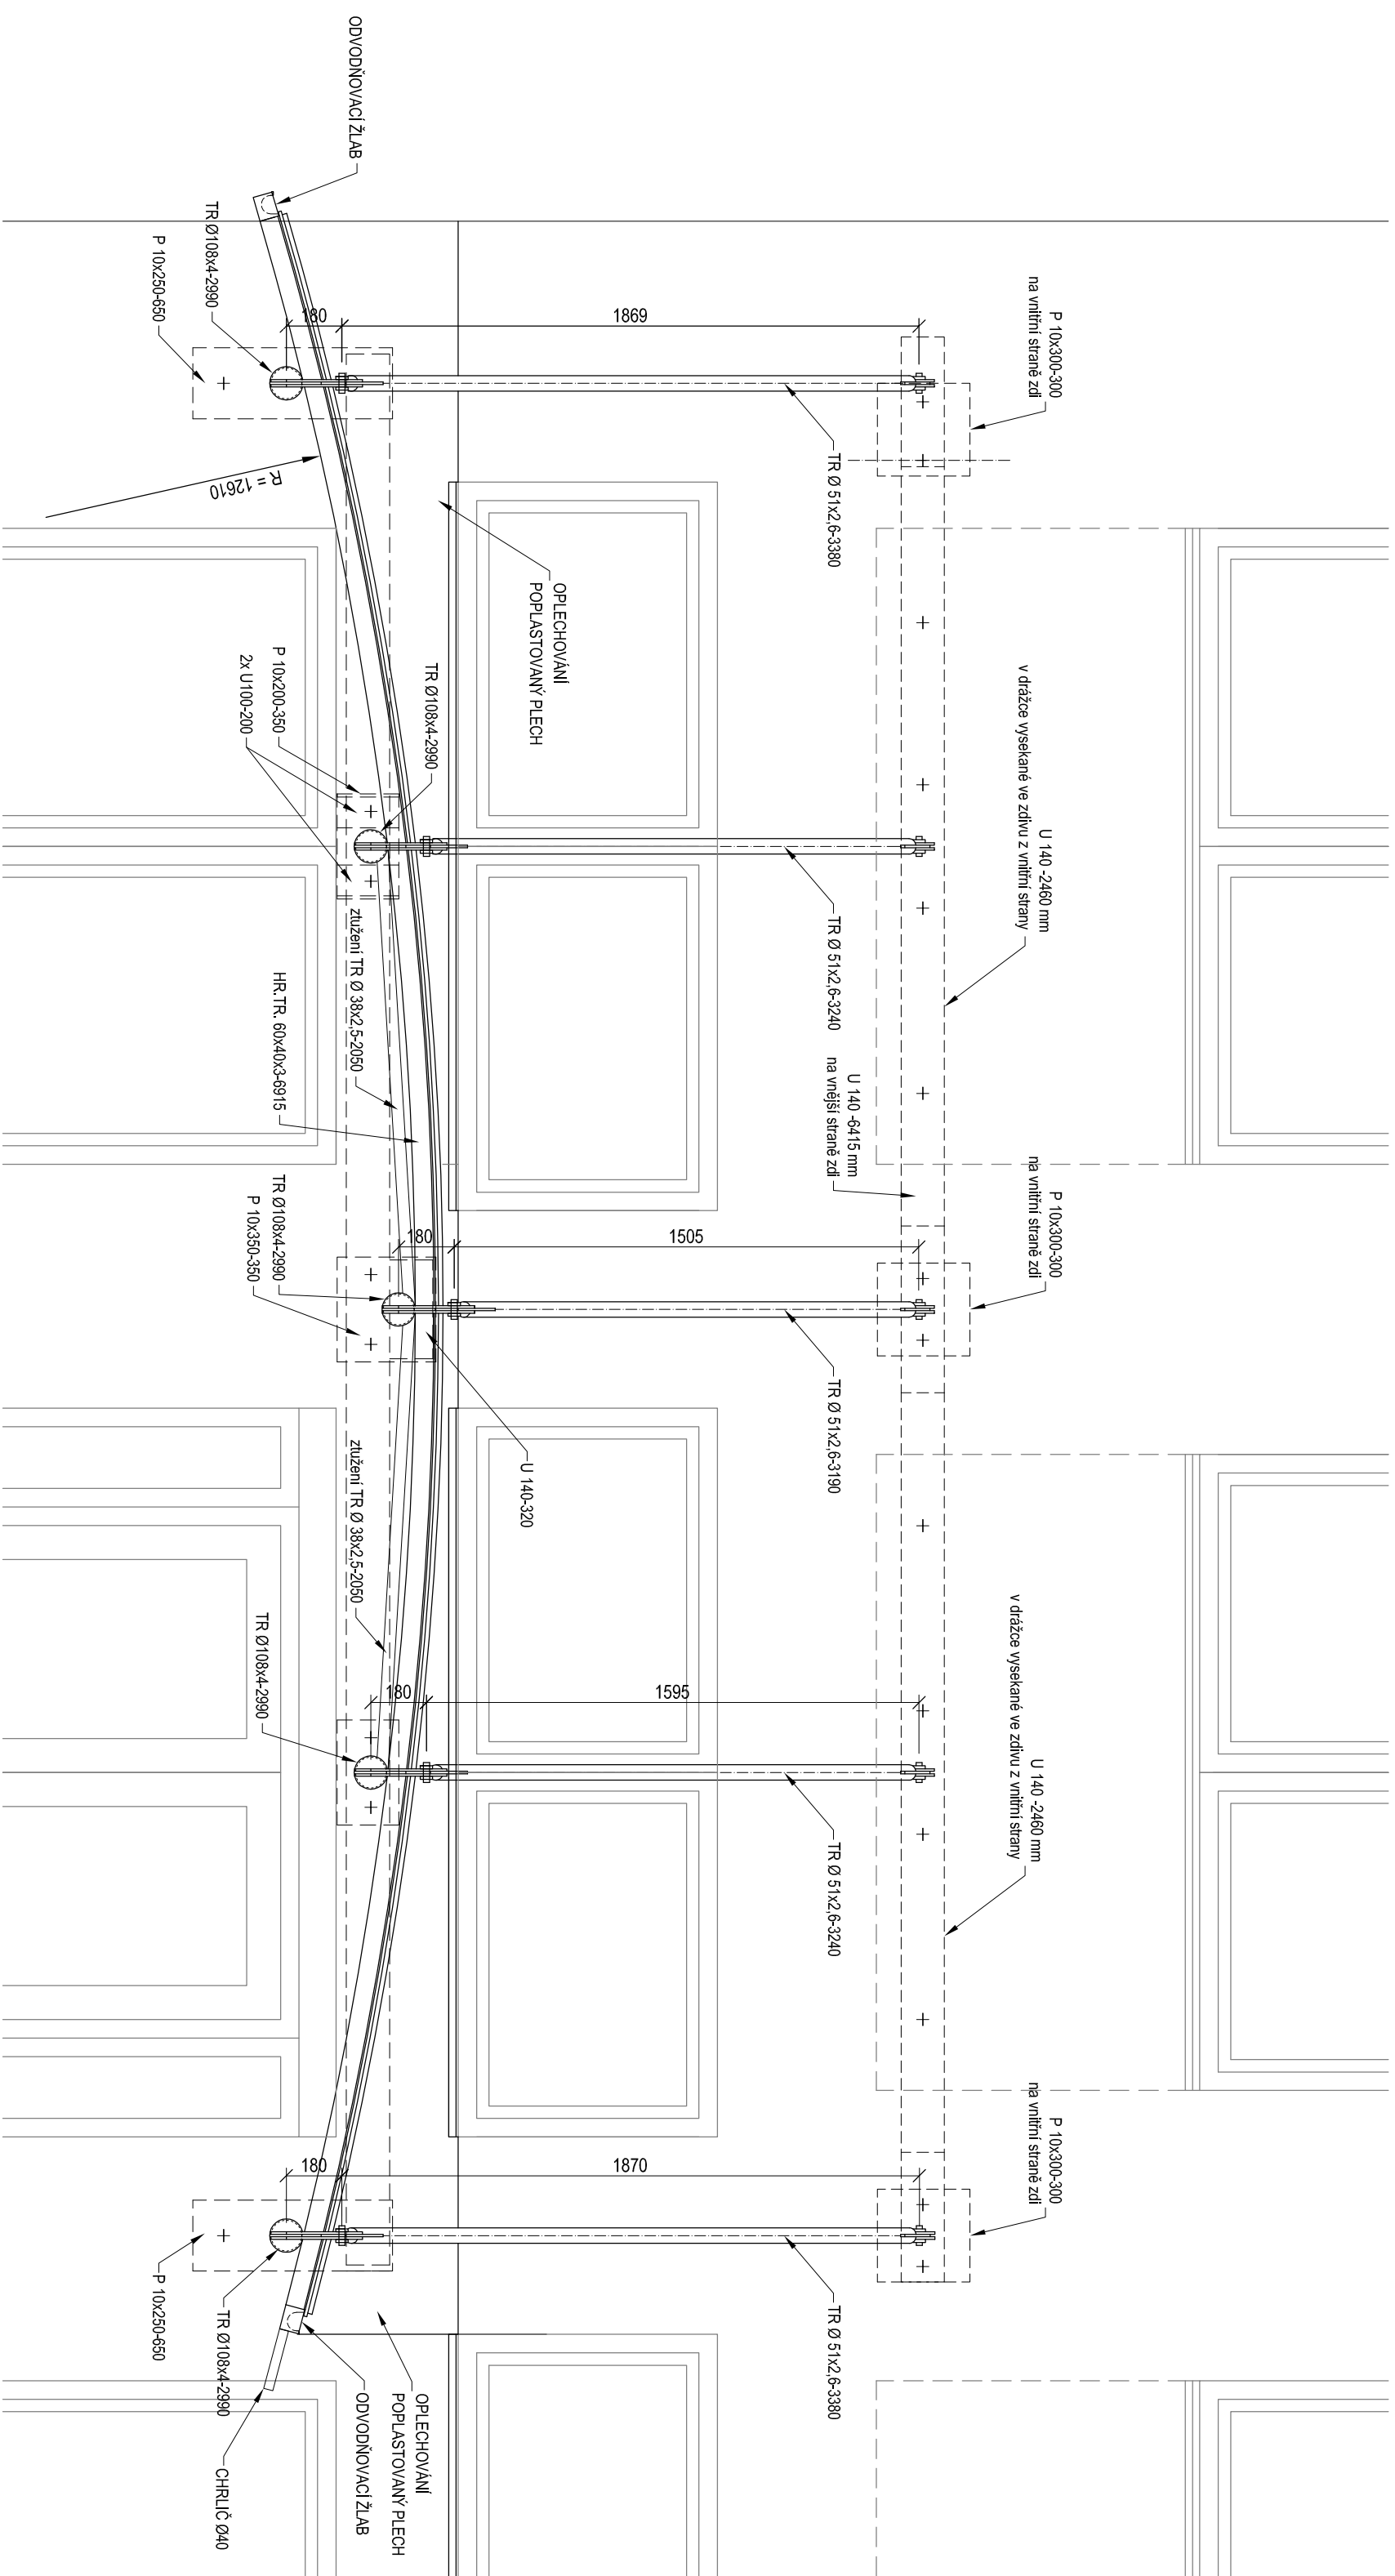


ŘEZ 1-1'

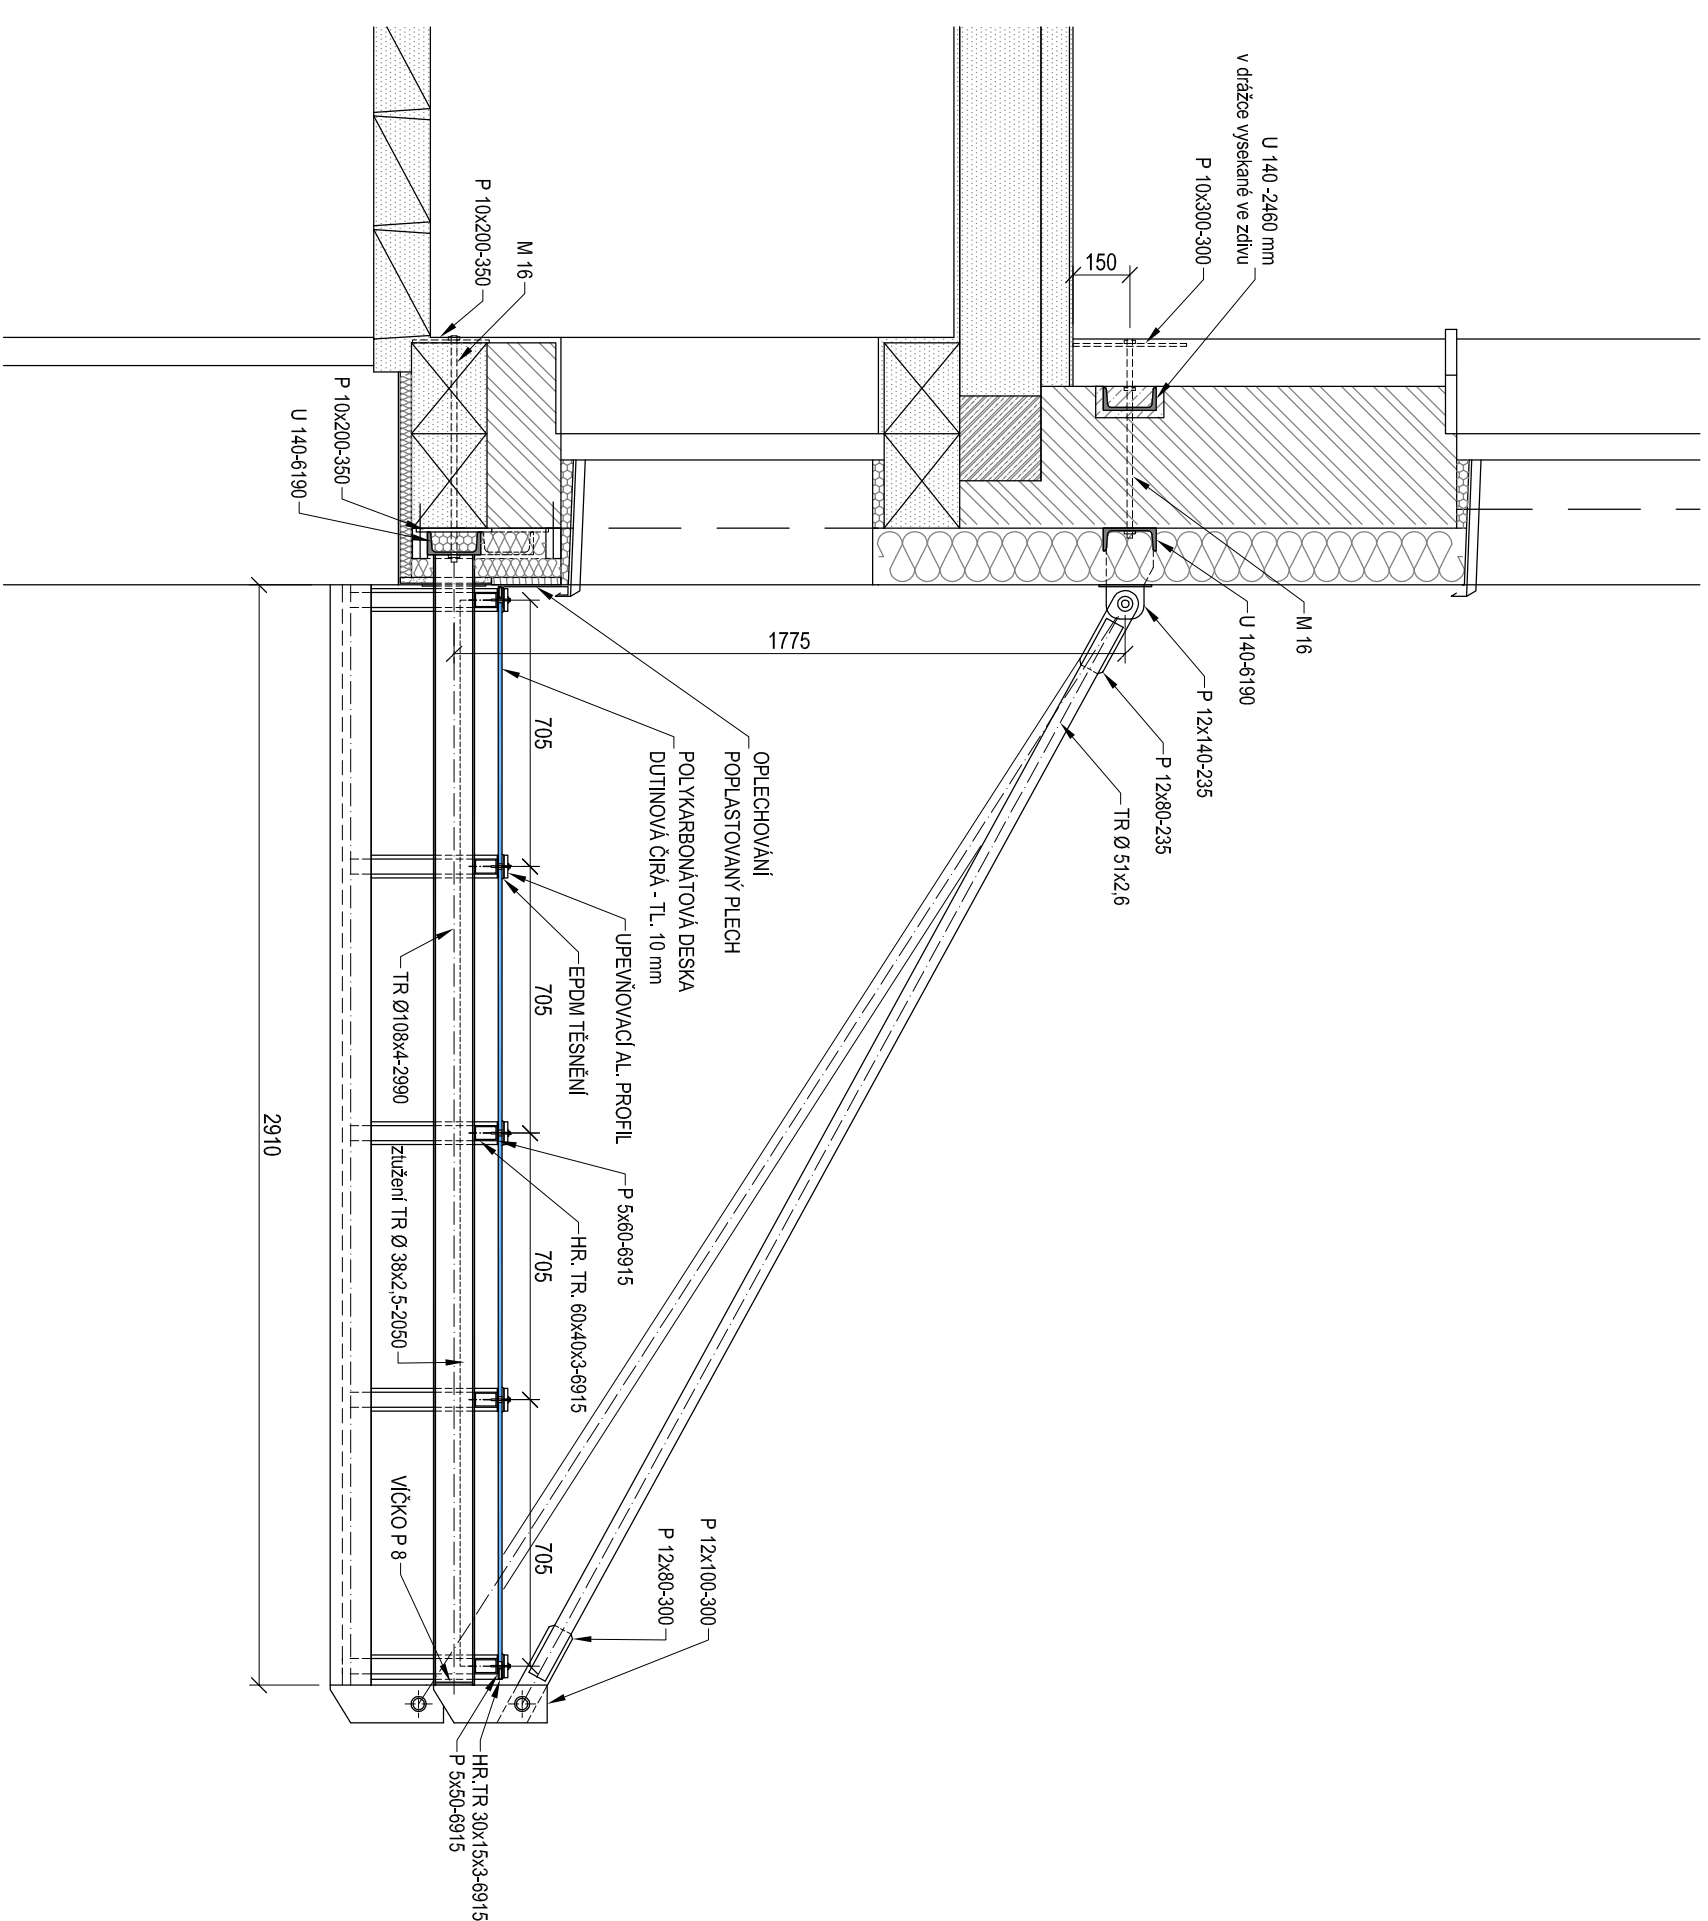

PŮDORYS - vodorovný řez v úrovni parapetu 2.NP m 1:20

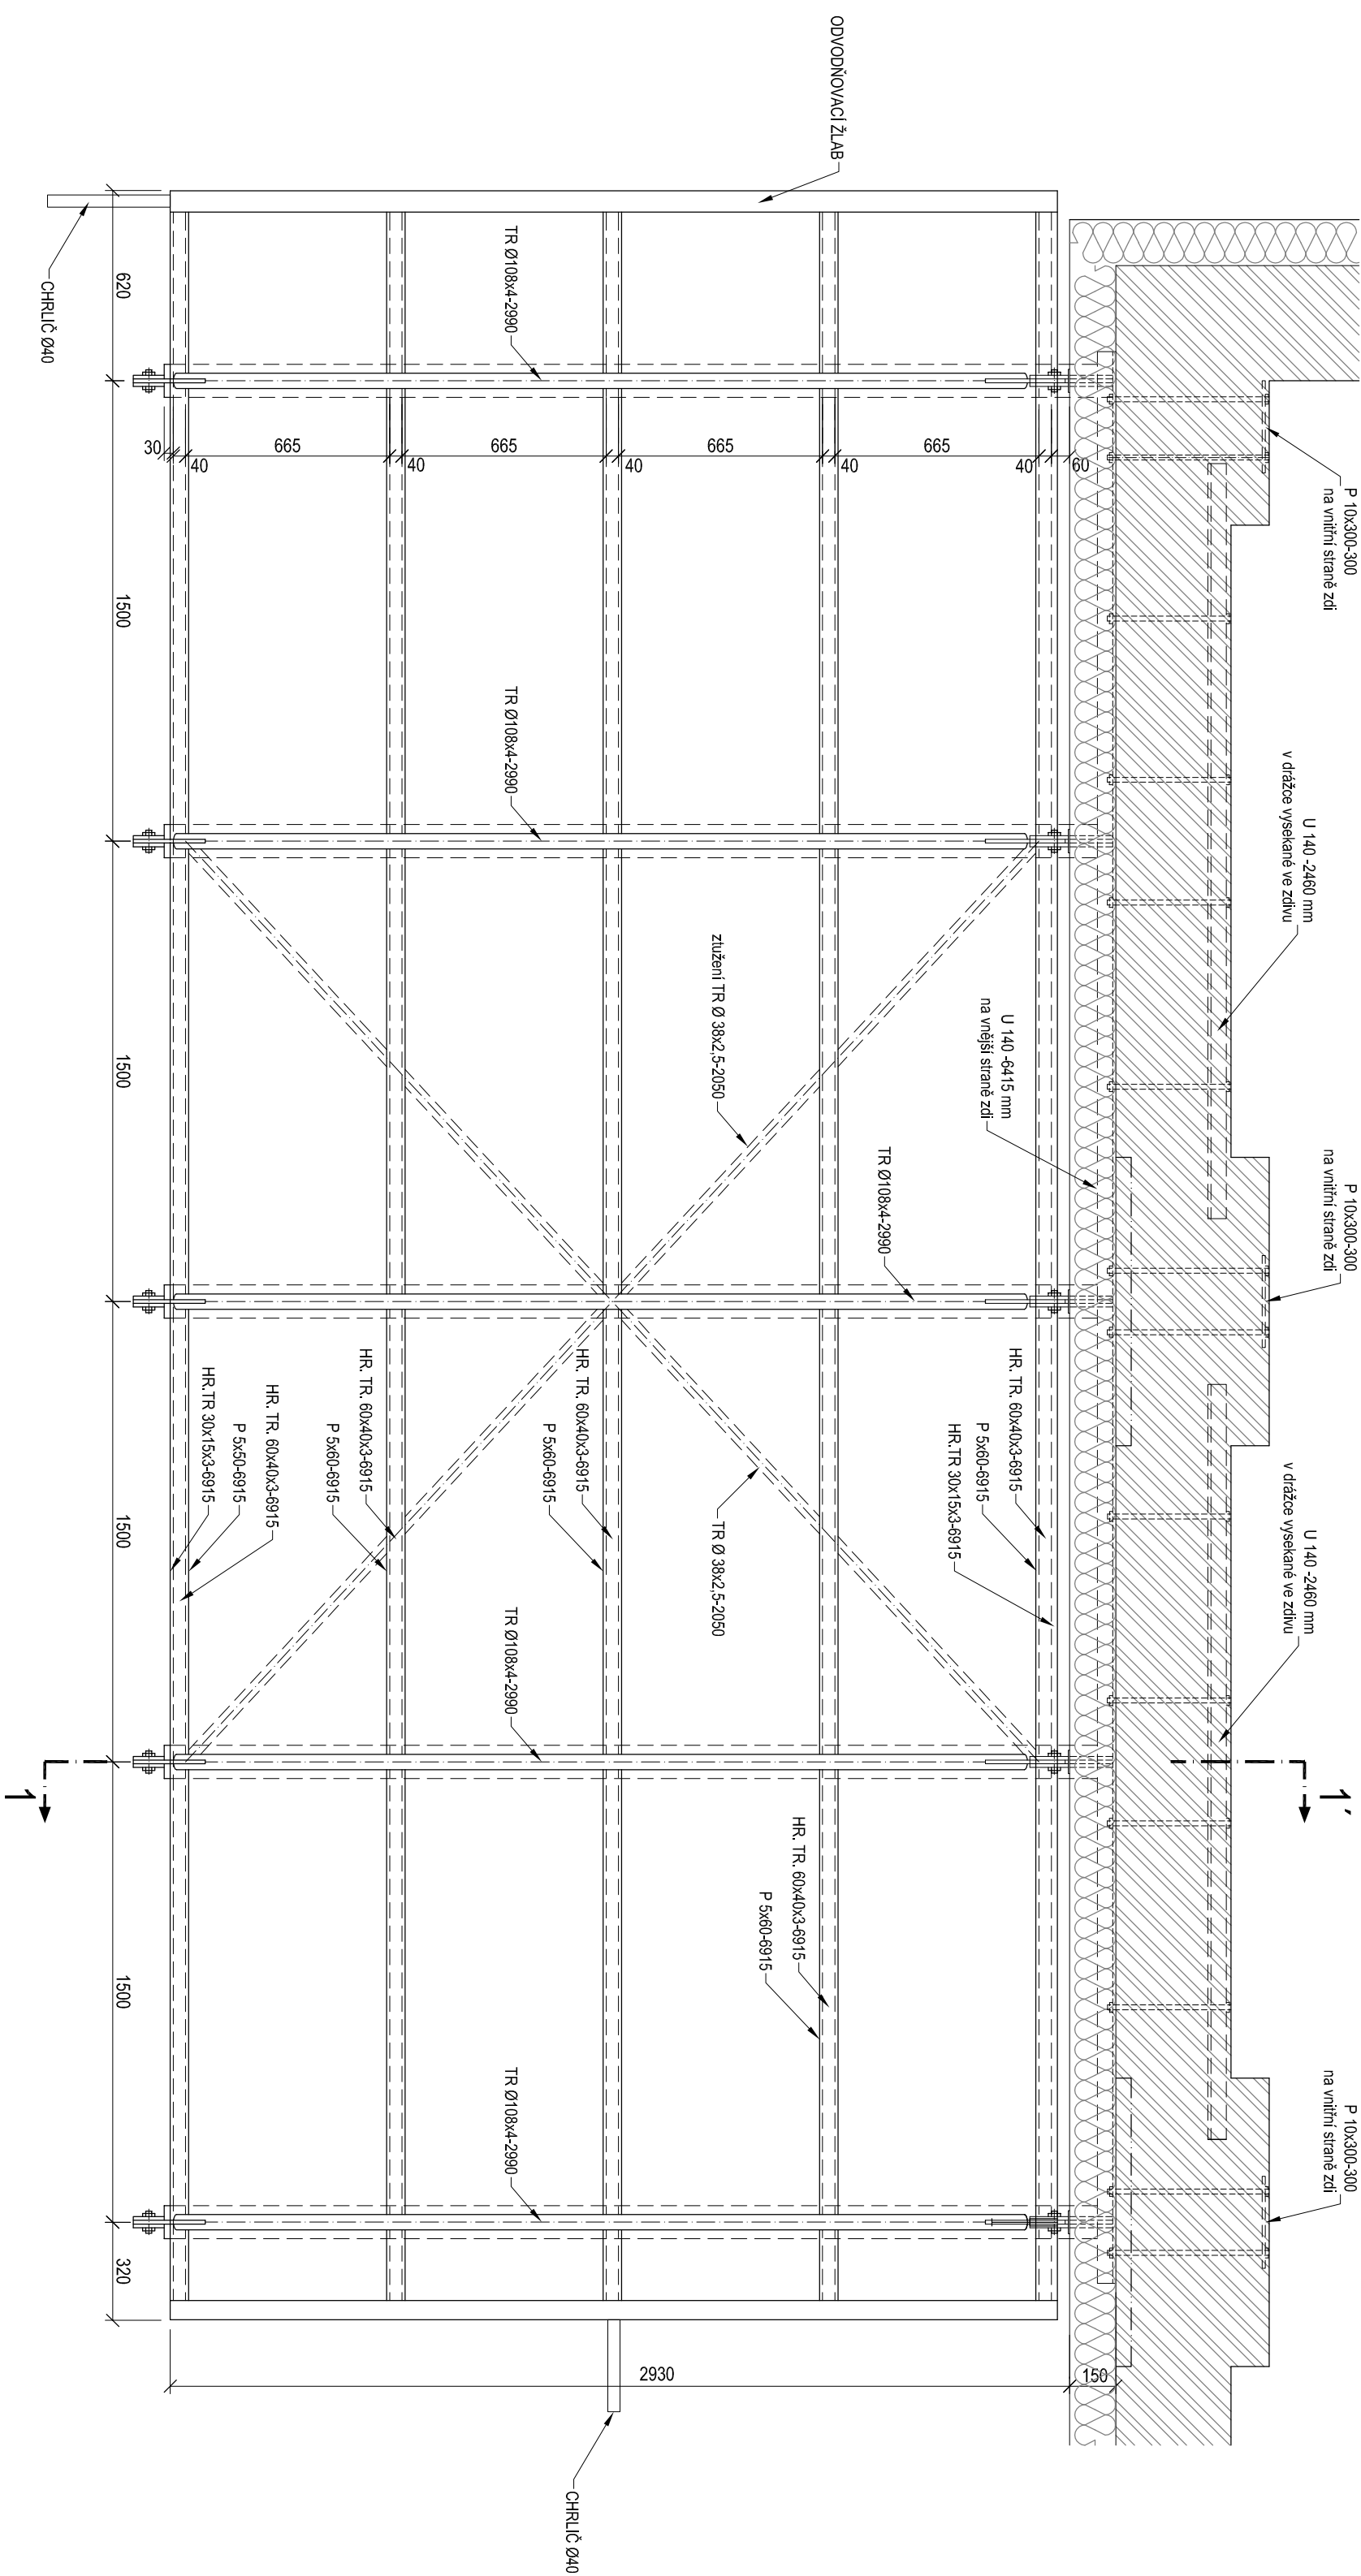[illegible][illegible]

M 1:20

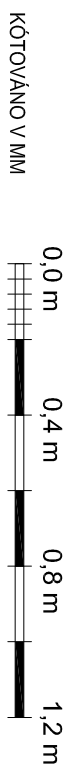

PROJEKTOVÁ KANCELÁŘSKÁ SPOLEČNOST	
DESIGN AND ENGINEERING COMPANY	
VIDEOCL PROTECTANT APPROVED	NEO ACRYL BRIGHTEN/WHITENR
ZODPOVEDNÝ PROJEKTANT / CHECKED	NEO ACRYL BRIGHTEN/WHITENR
HYPERCALONAL DENTIN	NEO ACRYL BRIGHTEN/WHITENR
INVESTOR / INVESTOR	SPRÁVA A ÚDRŽBA STAVEB PRAHOSKÝCH ZÁHRAD
NÁZEV PROJEKTU: ZASTŘEŠENÍ BUDOV SÚJ JAK OBLASTI BLANSKO	
PROJEKTOVÝ NÁZEV: ADMINISTRATIVNÍ BUDOVA BLANSKO	
SOPS UNIT: SO 01 - ADMINISTRATIVNÍ BUDOVA	
NÁZEV VÝKRESU: ZASTŘEŠENÍ SCHODIŠTĚ	
ISSUING NAME: Píčovský, Ivo, Ing.	
DATE: 15.03.2017	
DRAWING NO: 1311570-1-4-SO1-A4-007	
SCALE: 1:20	
SHEET NO: 1311570	
PROJECT NAME: ZASTŘEŠENÍ SCHODIŠTĚ	
PROJECT TYPE: STAVBY	
PROJECT LOCATION: PRAHA	
PROJECT OWNER: STAVBA	
PROJECT DESCRIPTION: ZASTŘEŠENÍ SCHODIŠTĚ	
PROJECT STATUS: STAVBA	
PROJECT DATE: 15.03.2017	
PROJECT SCALE: 1:20	
PROJECT SHEET NO: 1311570	
PROJECT LOCATION: PRAHA	
PROJECT OWNER: STAVBA	