

LEGENDA MÍSTNOSTÍ

Č.M.	ÚČEL MÍSTNOSTI	m²	
2.01	VÝTAHOVÁ ŠACHTA	6,5	104
2.02	SCHODISTOVÝ PROSTOR	24,8	135
2.03	DENNÍ MÍSTNOST ZAMĚSTNANCŮ	11,4	111
2.04	CHODBA	71,0	187
2.05	ČEKÁRNA	18,9	171
2.06	DENNÍ MÍSTNOST ZAMĚSTNANCŮ	6,4	120
2.07	WC PACENTŮ MOULIM + ŽENY	4,0	170
2.08	PŘEDSÍŇ WC MUŽ	1,7	120
2.09	WC MUŽ	1,5	190
2.10	PŘEDSÍŇ WC ZAMĚSTNANCŮ	3,9	170
2.11	WC ZAMĚSTNANCŮ	1,5	120
2.12	WC ZAMĚSTNANCŮ	1,5	171
2.13	PŘEDSÍŇ WC ŽENY	3,9	94
2.14	WC ŽENY	1,5	54
2.15	ÚKLIDOVÁ KOMORA	1,4	35
2.16	PRACOVNA SESTER SPEC. AMBULANCE		2.31
2.17	SPECIÁLNÍ AMBULANCE		WC ZAMĚSTNANCŮ
2.18	PRACOVNA SESTER SPEC. AMBULANCE		
2.19	SPECIÁLNÍ AMBULANCE		
2.20	AMBULANCE		
2.21	PRACOVNA SESTER		
2.22	AMBULANCE		
2.23	PRACOVNA SESTER		
2.24	AMBULANCE		
2.25	PRACOVNA SESTER		
2.26	KANCELÁŘ 2		
2.27	KANCELÁŘ 1		
2.28	SKLAD		
2.29	ŠATNA ZAMĚSTNANCŮ		
2.30	HYGIENA ZAMĚSTNANCŮ		
2.31	WC ZAMĚSTNANCŮ		

POŽÁRNÍ UZÁVĚRY:

- 1 EI-C₃ 30 DP3
- 2 EW 30-C₃ DP1
- 3 EI-C₅ 30 DP3

CHRÁNĚNÁ ÚNIKOVÁ CESTA

NOUZOVÉ OSVĚTLENÍ

OHRANIČENÍ POŽÁRNÍHO ÚSEKU


PŘENOSNÉ HASÍCÍ PŘÍSTROJE

VNITŘNÍ HYDRANTY

OBSAZENÍ ÚSEKU OSOBNAMI

SMĚR ÚNIKU

HLÁŠIČE ELEKTRICKÉ POŽÁRNÍ SIGNALIZACE

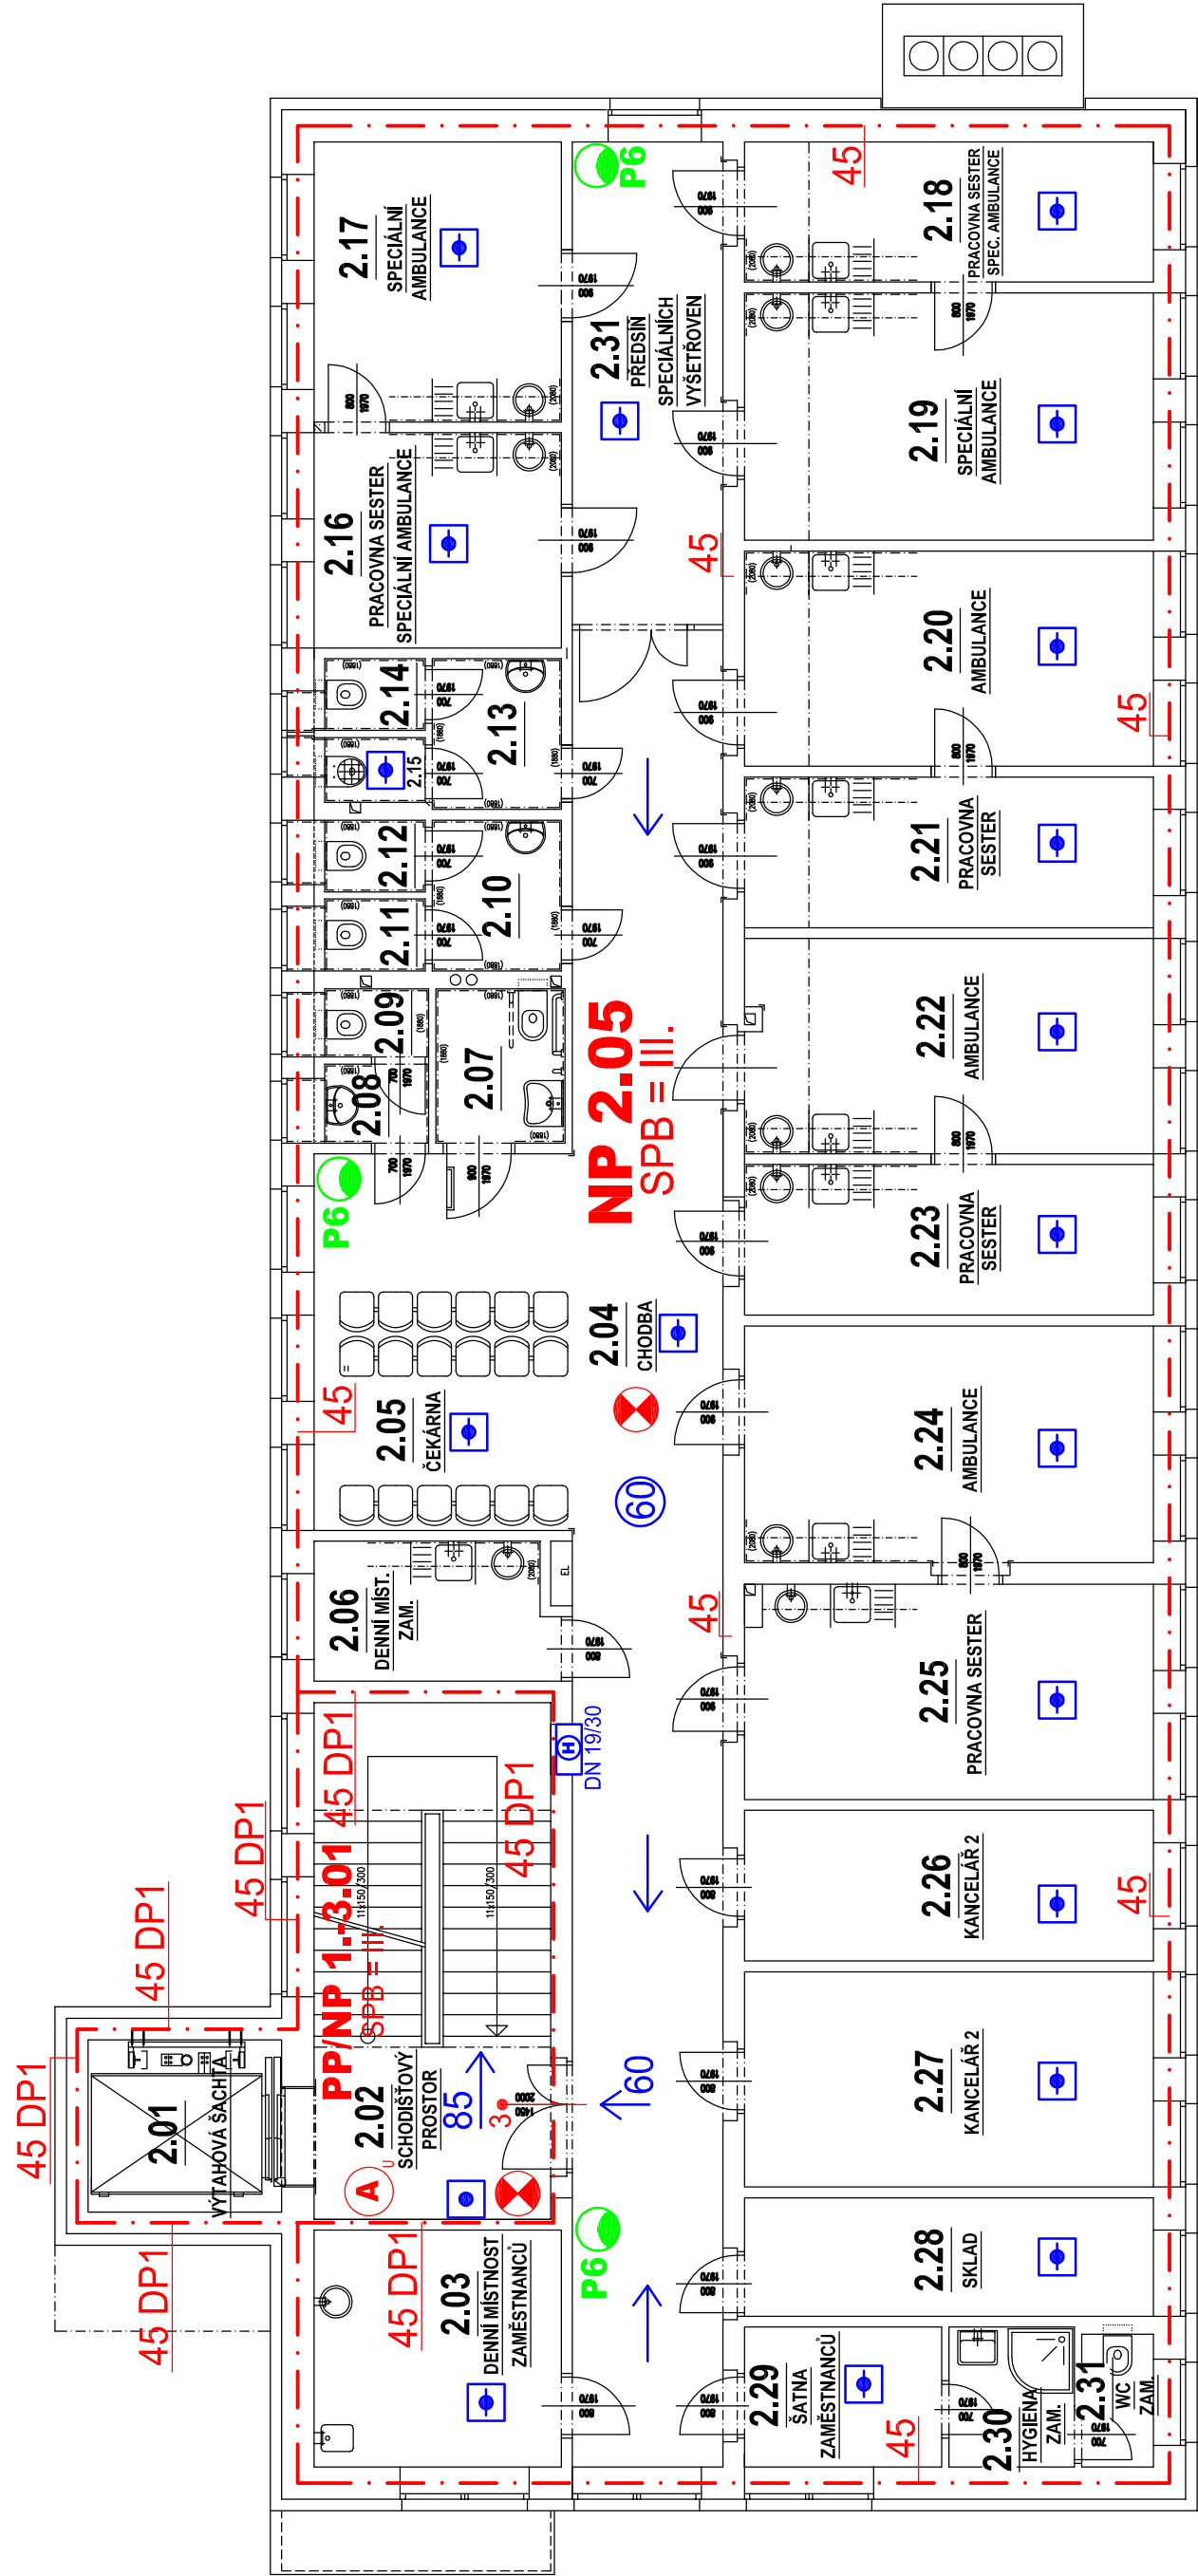

NEMOCNICE ZNOJMO, p.o.		DOKUMENTACE PRO STAVEBNÍ POVOLENÍ	
Stavebník: Nemocnice Znojmo, p.o. MUDr. Jana Janského 11 669 02, Znojmo		Autorizační razítko:	
Generální projektant: MEDICOPROJECT, s.r.o. Kroftova 45, 616 00 BRNO tel.: 541 211 409 medicoproject@medicoproject.cz		<div>Schema:</div>	
Hlavní inženýr projektu: Ing. LUDĚK VACULA			
Hlavní architekt projektu: Ing. Arch. ZDENĚK JÁNSKÝ			
Akce: Aktualizace projektové dokumentace rekonstrukce a dostavby Nemocnice Znojmo, II.etapa, 2.část - akce II, objekt H			
Zpracovatel částí: Ing. LADISLAV KRŇAČ		Vypracoval TOMÁŠ PÁLENÍK	
Objekt (SO): SO 01 - Objekt H		Pare:	
Část PD: Požárně bezpečnostní řešení		Datum: SRPEN 2016	
Příloha: Půdorys 2.NP (první patro)		Zakázkové číslo: DSP-02-2016	
		Formát: 3XA4	
		Stupeň: DSP	
		Měřítko: 1:100	
		Číslo přílohy: D.1.3-04	