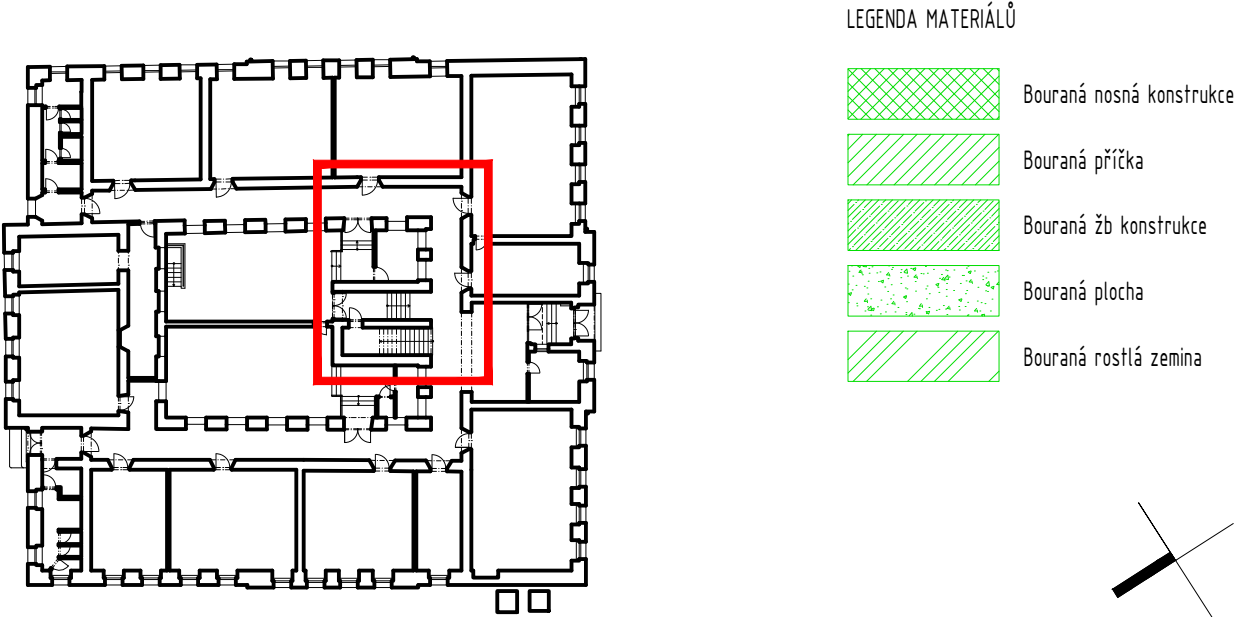

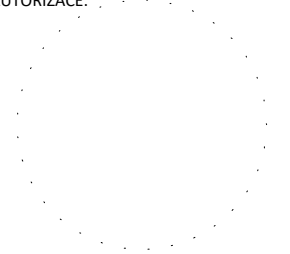


- LEGENDA DEMOLICE
- 1 ODBOURÁNÍ ZÁKLADU
 - 2 VYBOURÁNÍ ZDĚNÝCH PŘÍČEK TL. 160 MM VČETNĚ VÝPLNÍ OTVORŮ
 - 3 VYBOURÁNÍ KOMPLETNÍ SKLADBY PODLAHY VČETNĚ SOKLU, HYDROIZOLACE A PODKLADNÍHO BETONU, PROVEDENÍ VÝKOPU
 - 4 VYBOURÁNÍ OTVORU V NOSNÉ STĚNĚ AŽ PO STROP
 - 5 DEMONTÁŽ OTOPNÉHO TĚLESA
 - 6 VYBOURÁNÍ OKENNÍ VÝPLNĚ
 - 7 ODSTRANĚNÍ KOMPLETNÍ SKLADBY PODLAHY A VYBOURÁNÍ STROPU NAD 1.NP VČETNĚ OCELOVÝCH PROFILŮ
PONECHÁN NOSNÍK 2xU220 NAD STÁVAJÍCÍ PŘÍČKOU
 - 8 VYBOURÁNÍ PARAPETU VČETNĚ ZÁBRADLÍ A OBKLADU OSTĚNÍ

POZNÁMKA:
UVEDENÉ KÓTY JSOU POUZE INFORMATIVNÍ A SLOUŽÍ JAKO PODKLAD PRO VYPRACOVÁNÍ VÝKAZU VÝMĚR, PŘI PROVÁDĚNÍ STAVBY JE NUTNO VYCHÁZET ZE SKUTEČNÝCH ROZMĚRŮ ZAMĚŘENÝCH NA STAVBĚ A TOMU PAK PŘÍZPŮBIT NAVRŽENÉ ŘEŠENÍ. PŘED ZAHÁJENÍM PRACÍ JE POTŘEBA OVĚŘIT VŠECHNY TRASY INSTALACÍ. V PŘÍPADĚ NEJASNOSTÍ MUSÍ BÝT INFORMOVÁN PROJEKTANT, KTERÝ NAVRHNE DALŠÍ POSTUP.



+0,000 = 165,20 m n.m. (B.P.V.)				
<div><div>ARCHI JAM</div><div>www.archi-jam.cz</div></div>	INVESTOR: Jihomoravský kraj Žerotínovo nám. 449/3, 602 00 Brno		<div>AUTORIZACE:</div> <div></div>	
	OBJEDNATEL: Gymnázium, Obchodní akademie a Jazyková škola s právem státní jazykové zkoušky Hodonín Legionářů 813, 695 11 Hodonín			
	SUBDODAVATEL:			
	PARÉ:			
MANAGER PROJEKTU: Ing. arch. MAREK STARÝ		NÁZEV AKCE: Vestavba výtahu		
ARCHITEKT: Ing. arch. MAREK STARÝ		Budova Gymnázia, Legionářů 813, 695 11 Hodonín parc. č. 3134/1, 590/1, 10552, 10575, 10532, k.ú. Hodonín		
HLAVNÍ INŽENÝR: Ing. arch. MAREK STARÝ		STAVEBNÍ OBJEKT: SO 01 - Vestavba výtahu		
PROJEKTANT: Ing. arch. JANA TRNOVÁ		ČÁST: D.1.1 Architektonicko - stavební řešení		
ZAKÁZKA: 190_GOAHV		VÝKRES: Půdorys 3.NP demolice		
STUPEŇ: DVZ				
ODDÍL: 04				
DATUM: 2023/01/16				
MĚŘÍTKO: 1:50@A3				
Č. VÝKRESU: 190_GOAHV_04_D.1.1.109				
REVIZE: 00				